P–SN8 PROGETTO

SEZIONI TRASVERSALI Tratto 4 – Tav 2/2

SCALA 1:200

SCAVI E BONIFICHE	
STERRO	35.896 mq
SBANCAMENTO MURO	0.340 mq
SCAVO A SEZIONE OBBLIGATA	7.652 mq
RILEVATI	
RILEVATO	4.776 mq
SOVRASTRUTTURA STRADALE	
CASSONETTO	34.000 m
MURI	
MURO	8.400 mq

SEZIONE N. : 13
QT. PROGETTO : 44.939
DIST.PROG. : 150.000
DIST.PREC. : 25.356
DIST.SUCC. : 9.281

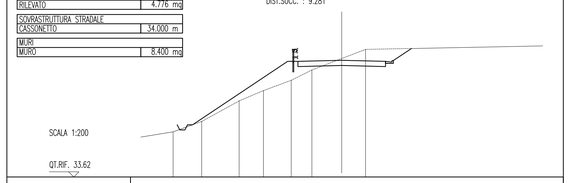

| | | |