



PARTICOLARE "A"
Scala 1:25

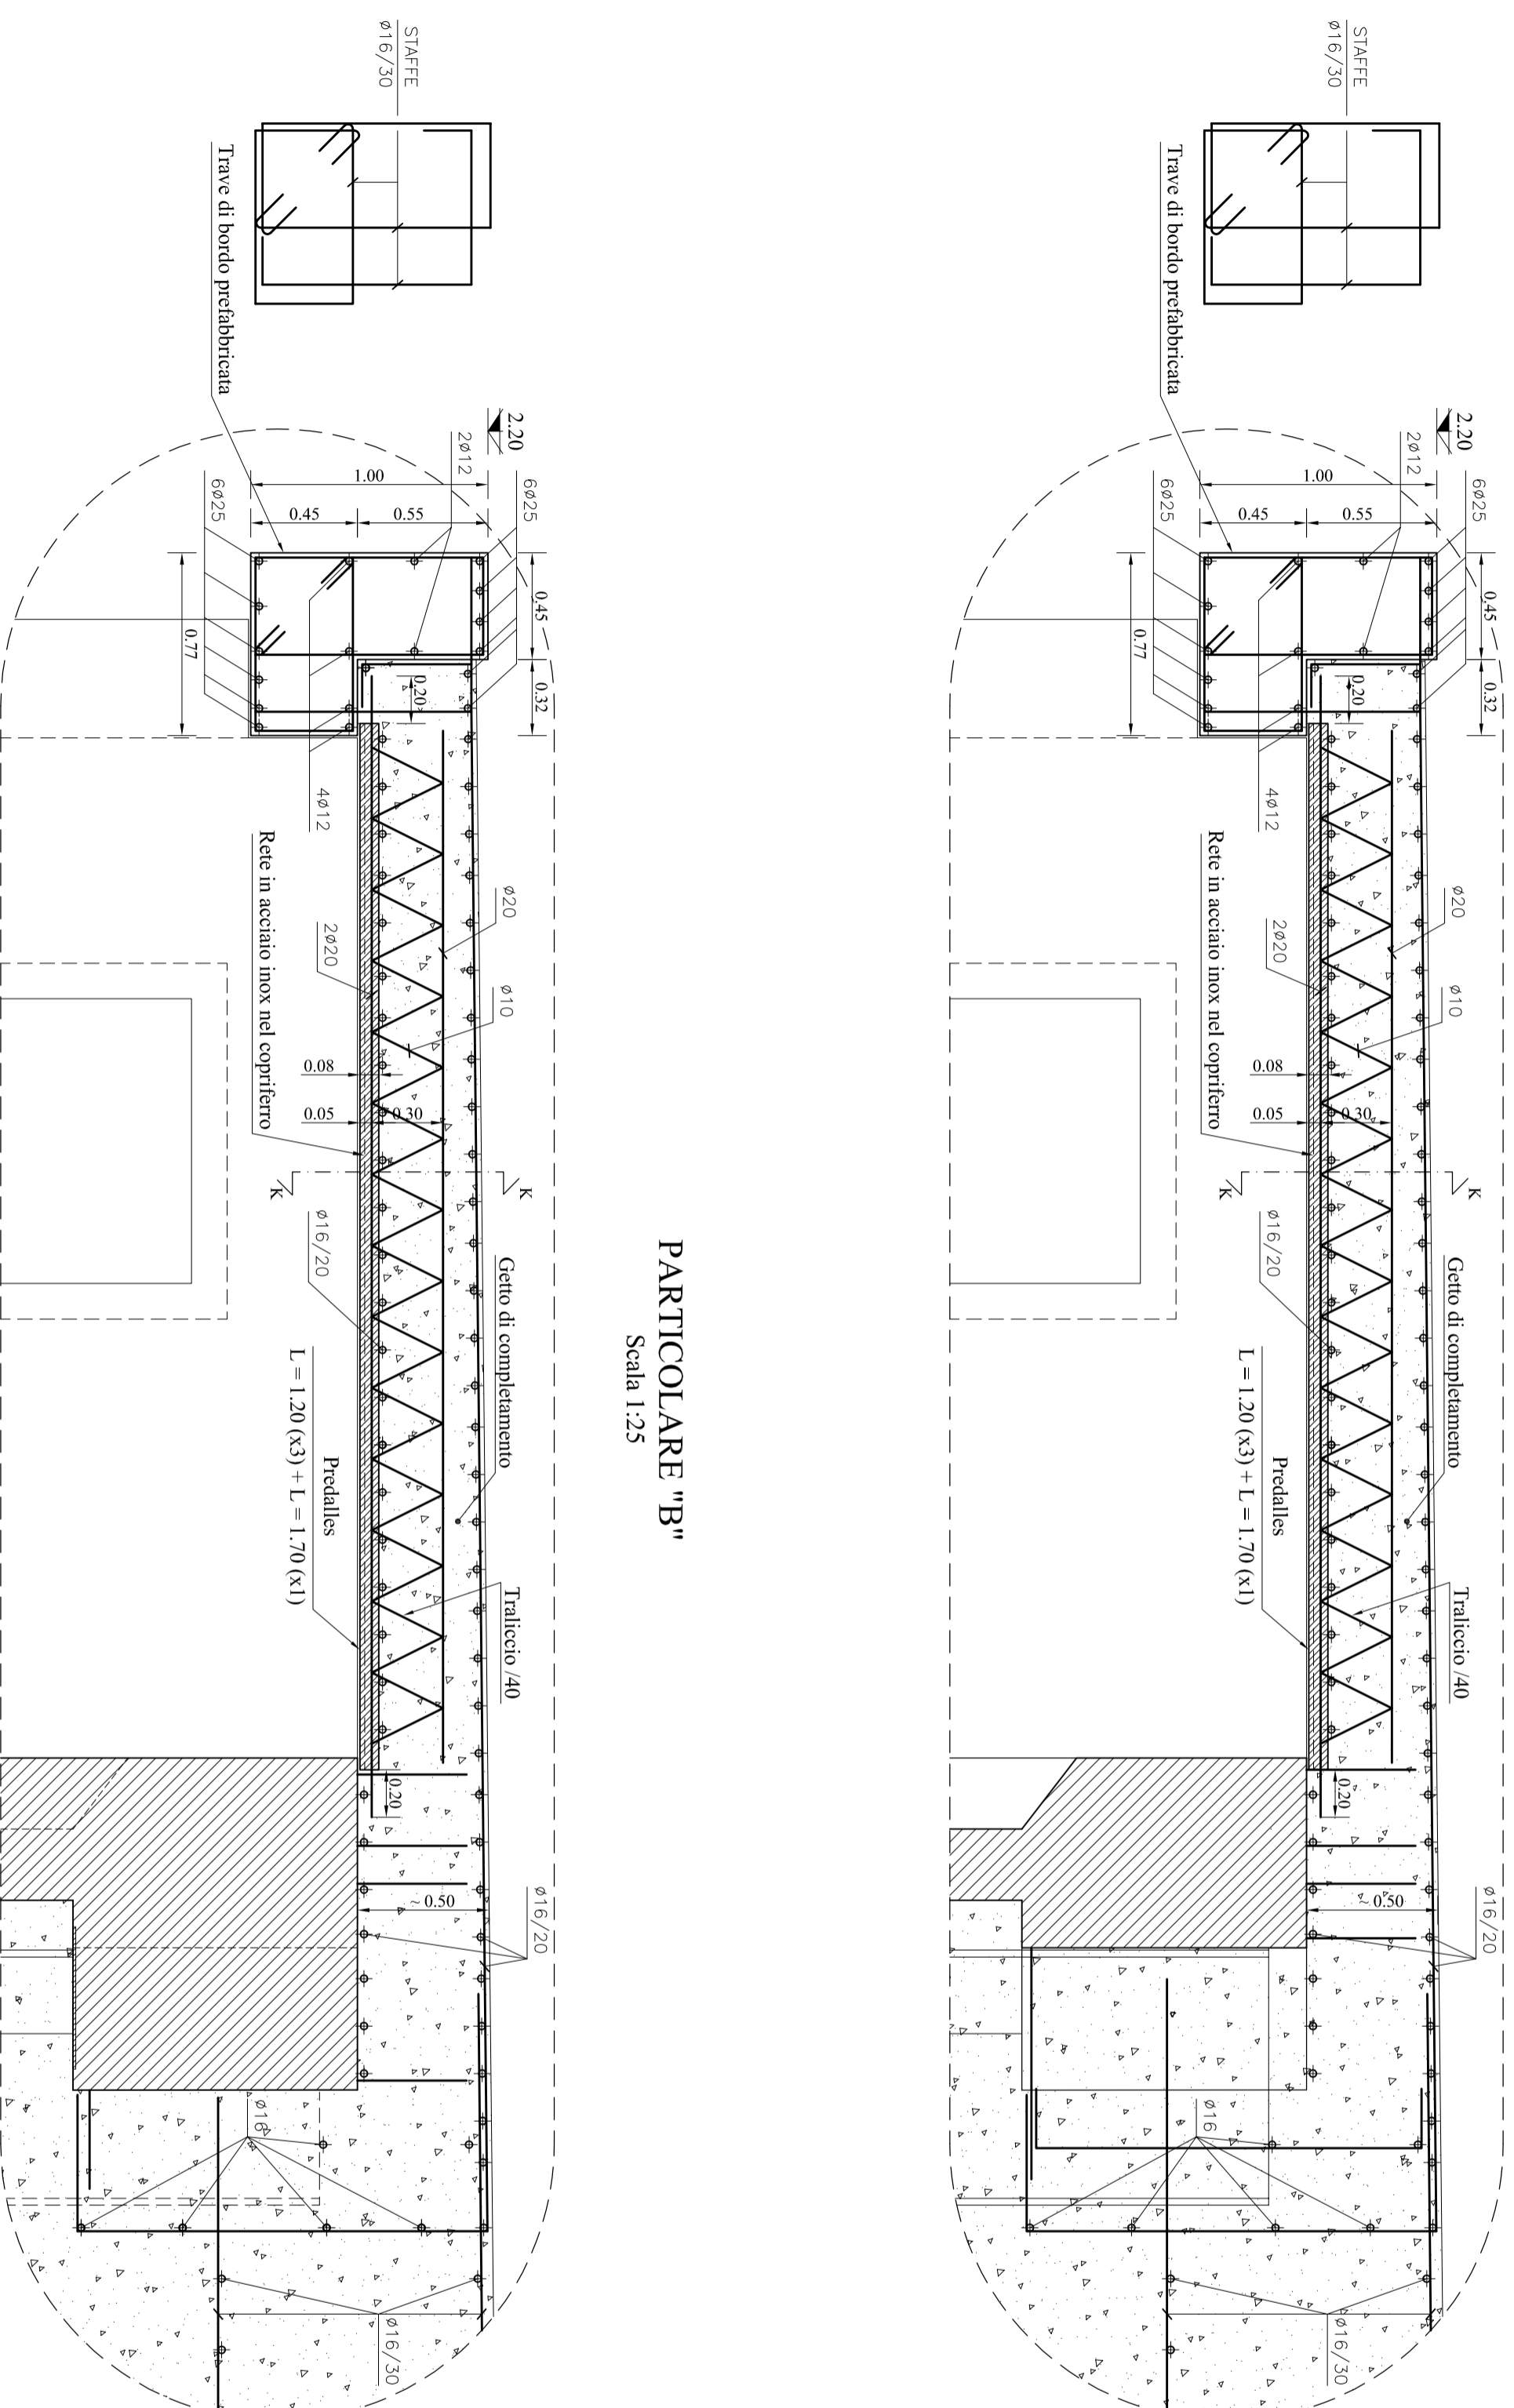

PARTICOLARE "B"
Scala 1:25

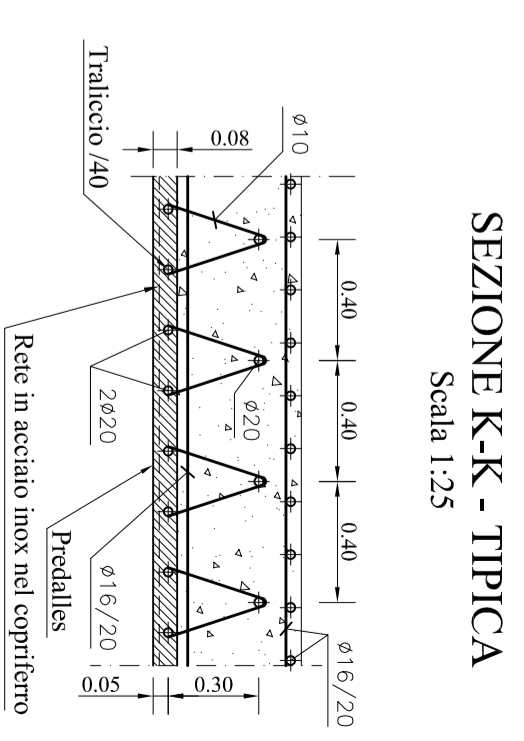

SEZIONE K-K - TIPICA
Scala 1:25

Tav. **D 21.17**
Scala: **1:25**

CELLA TIPO "B"
TRAVE DI BORDO PREF. . PREDALLES
E GETTO DI COMPLETAMENTO
PARTICOLARI A E B
ARMATURA

Data: **MAGGIO 2010**
SIGENCO
SISTEMI GENERALI COSTRUZIONE