SEZIONE W-W
Scala 1:25

SEZIONE Y-Y - PIANTA
Scala 1:25

SEZIONE X-X
Scala 1:25

PARTICOLARE "C"
Scala 1:25

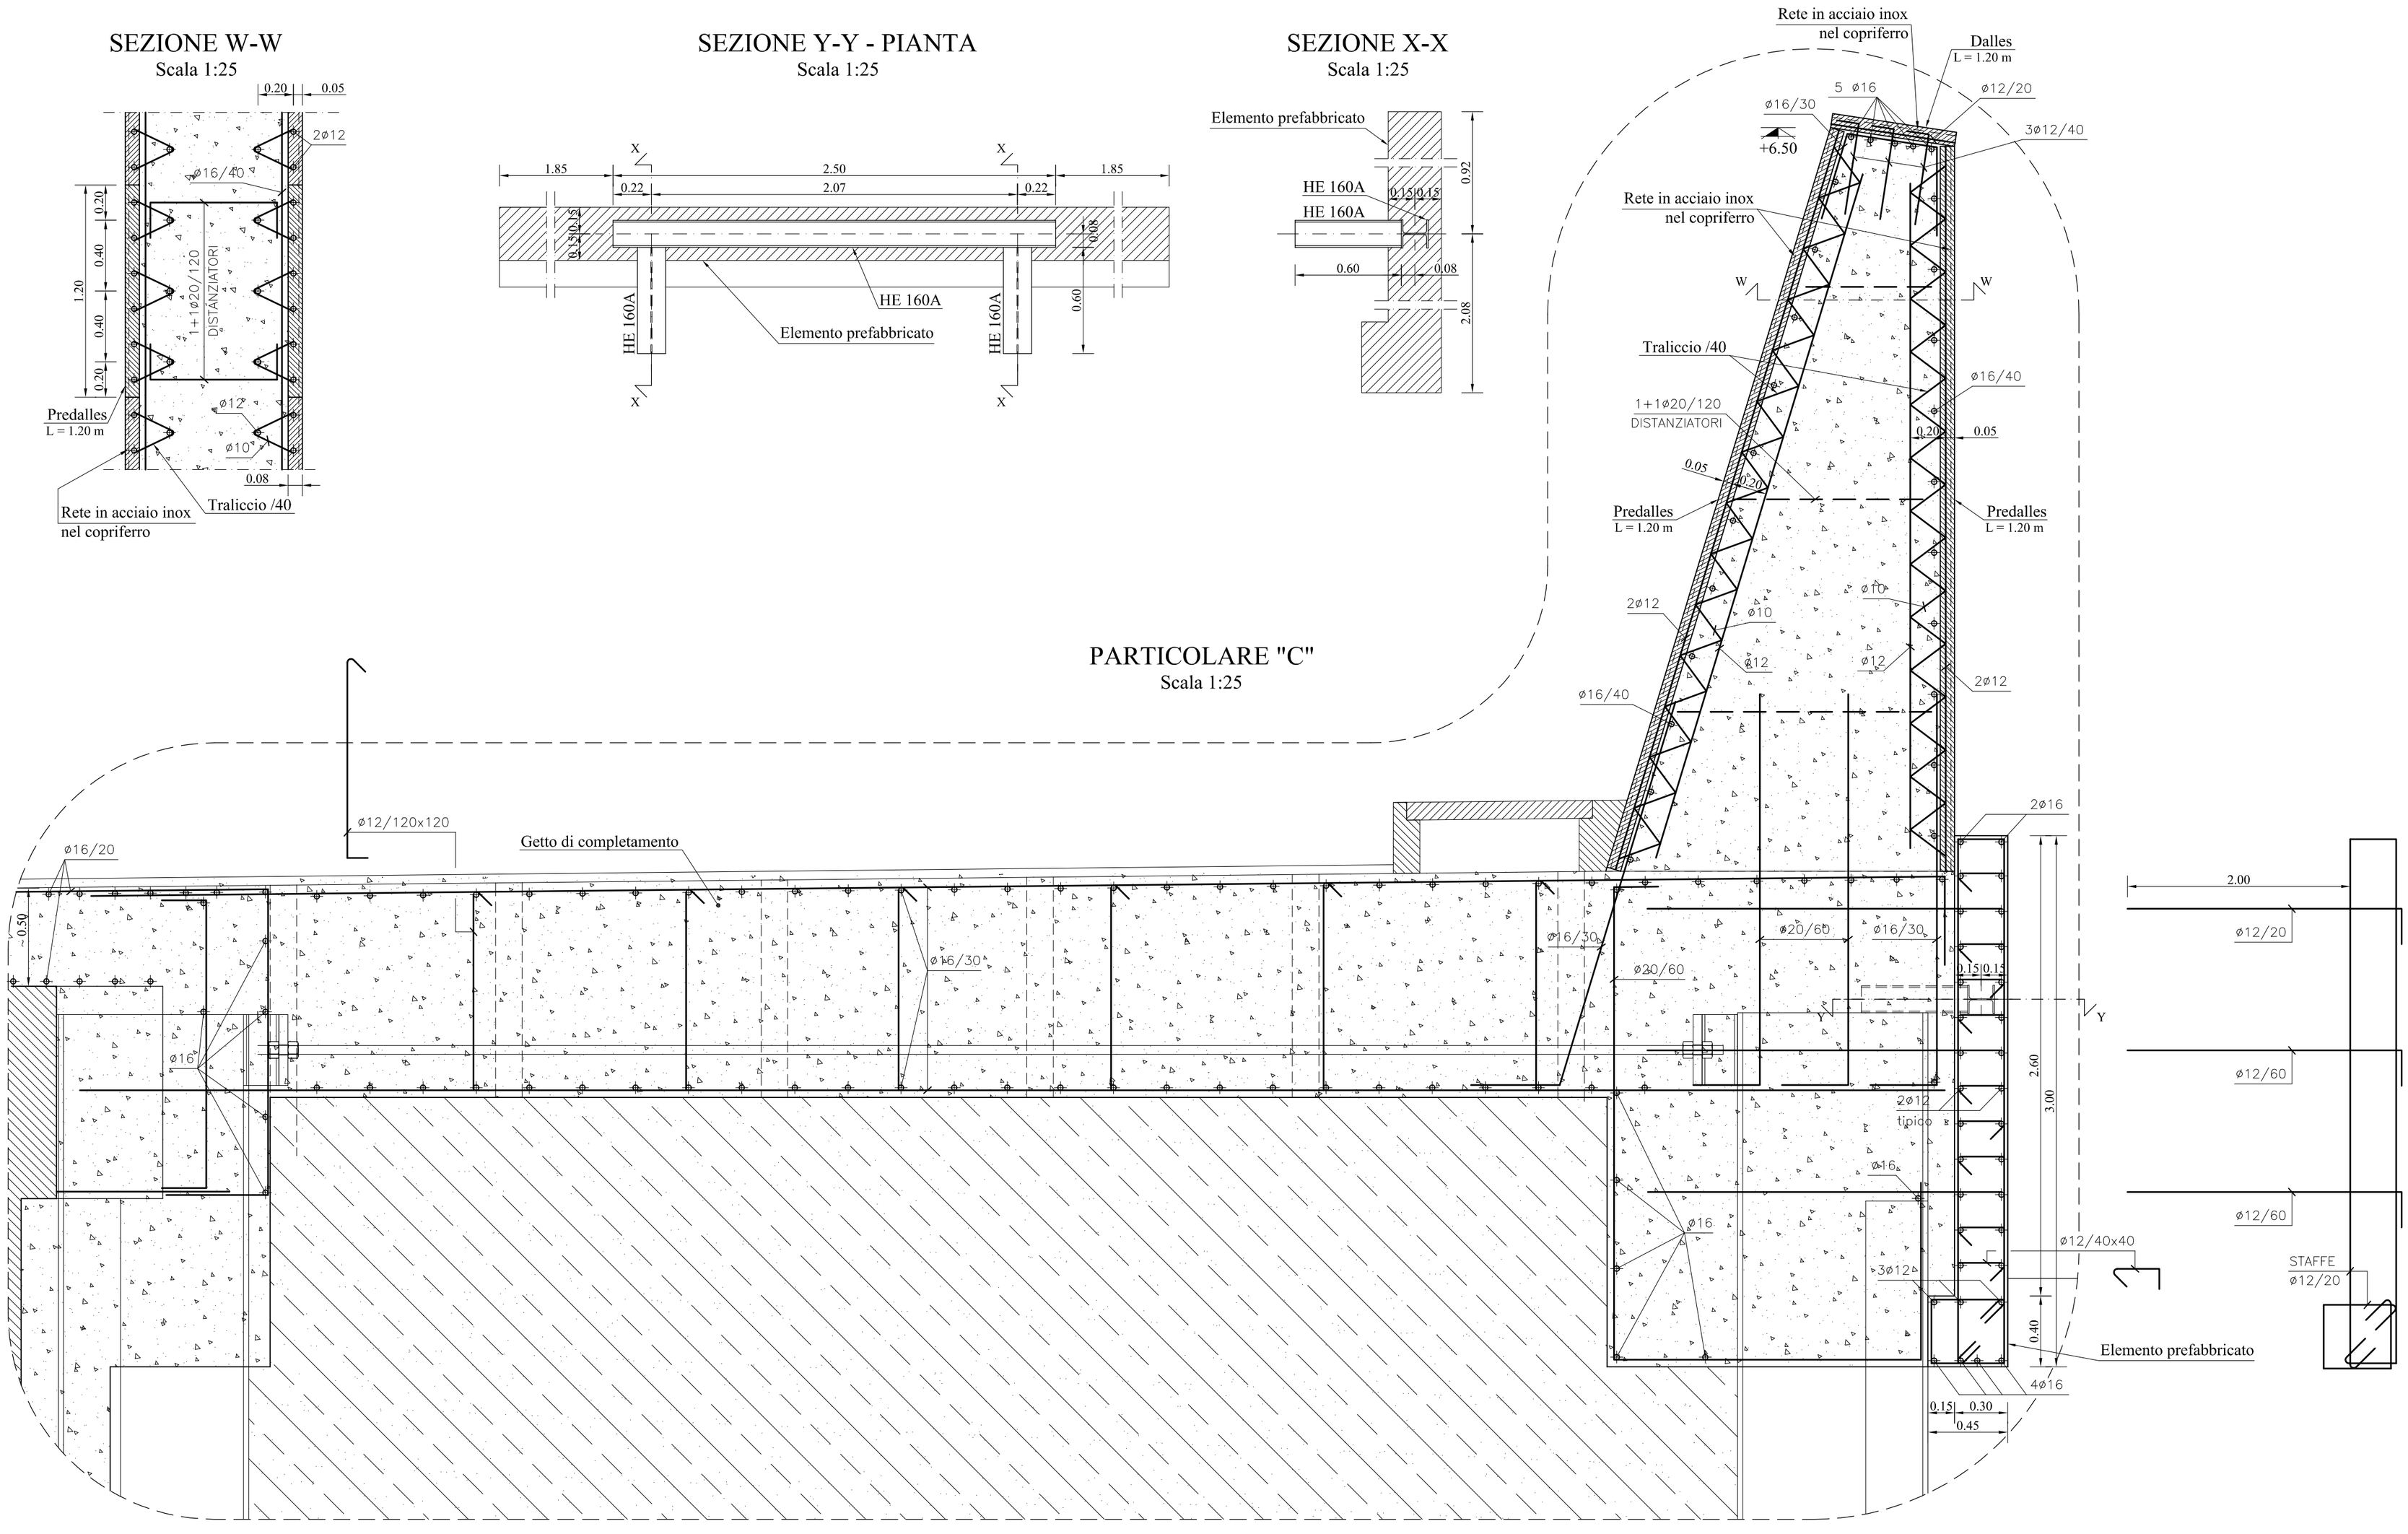

Tav. D 21.18 Scala: 1:25	CELLA TIPO "B" TRAVE DI BORDO PREF., PREDALLES E GETTO DI COMPLETAMENTO PARTICOLARE C ARMATURA	Data: MAGGIO 2010 SIGENCO SISTEMI GENERALI COSTRUZIONE