


PLANIMETRIA POSIZIONAMENTO SCIVOLO, VASCA DI STOCCAGGIO TEMPORANEO E SISTEMA DI DEPURAZIONE ACQUE - FASE 1
SCALA 1:1000


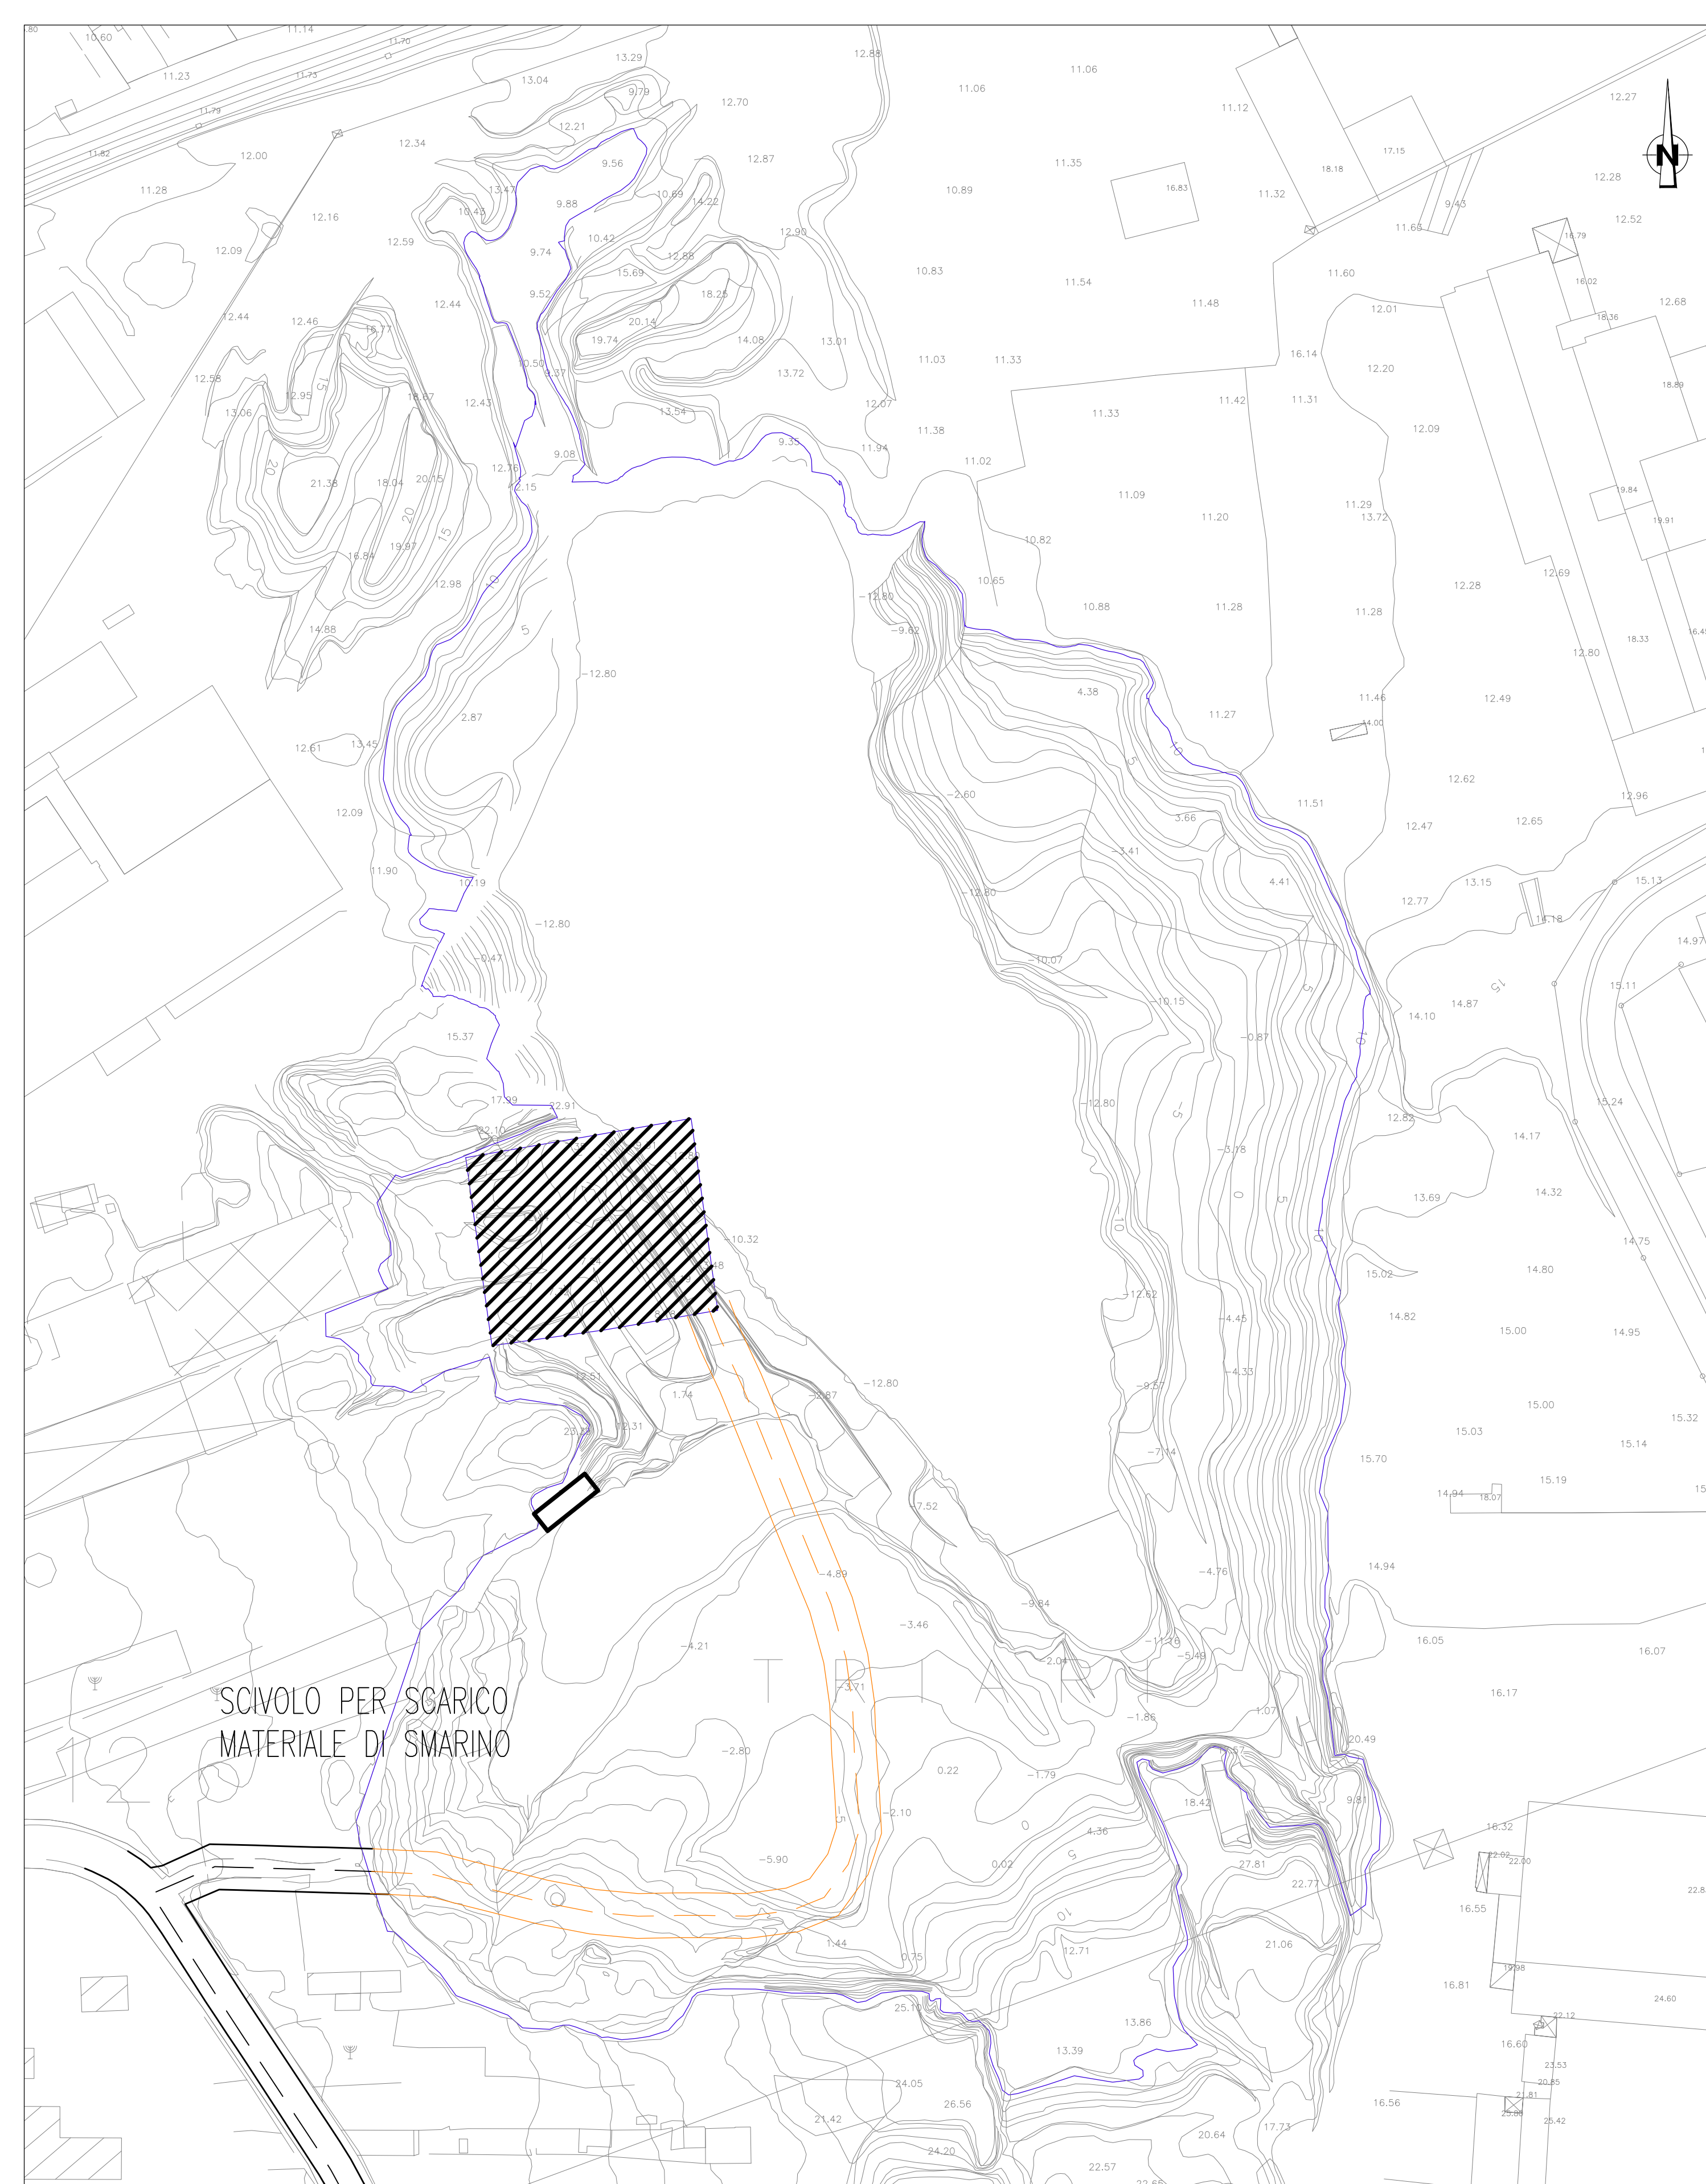


PLANIMETRIA POSIZIONAMENTO VASCA DI STOCCAGGIO TEMPORANEO E SISTEMA DI DEPURAZIONE ACQUE E VIABILITA' - FASE 2
SCALA 1:1000


NOTE GENERALI

LEGENDA


- SISTEMA DI DEPURAZIONE
- VASCA DI ACCUMULO TEMPORANEO
- PISTA DI ABBANCAMENTO
- FASE 1
- FASE 2

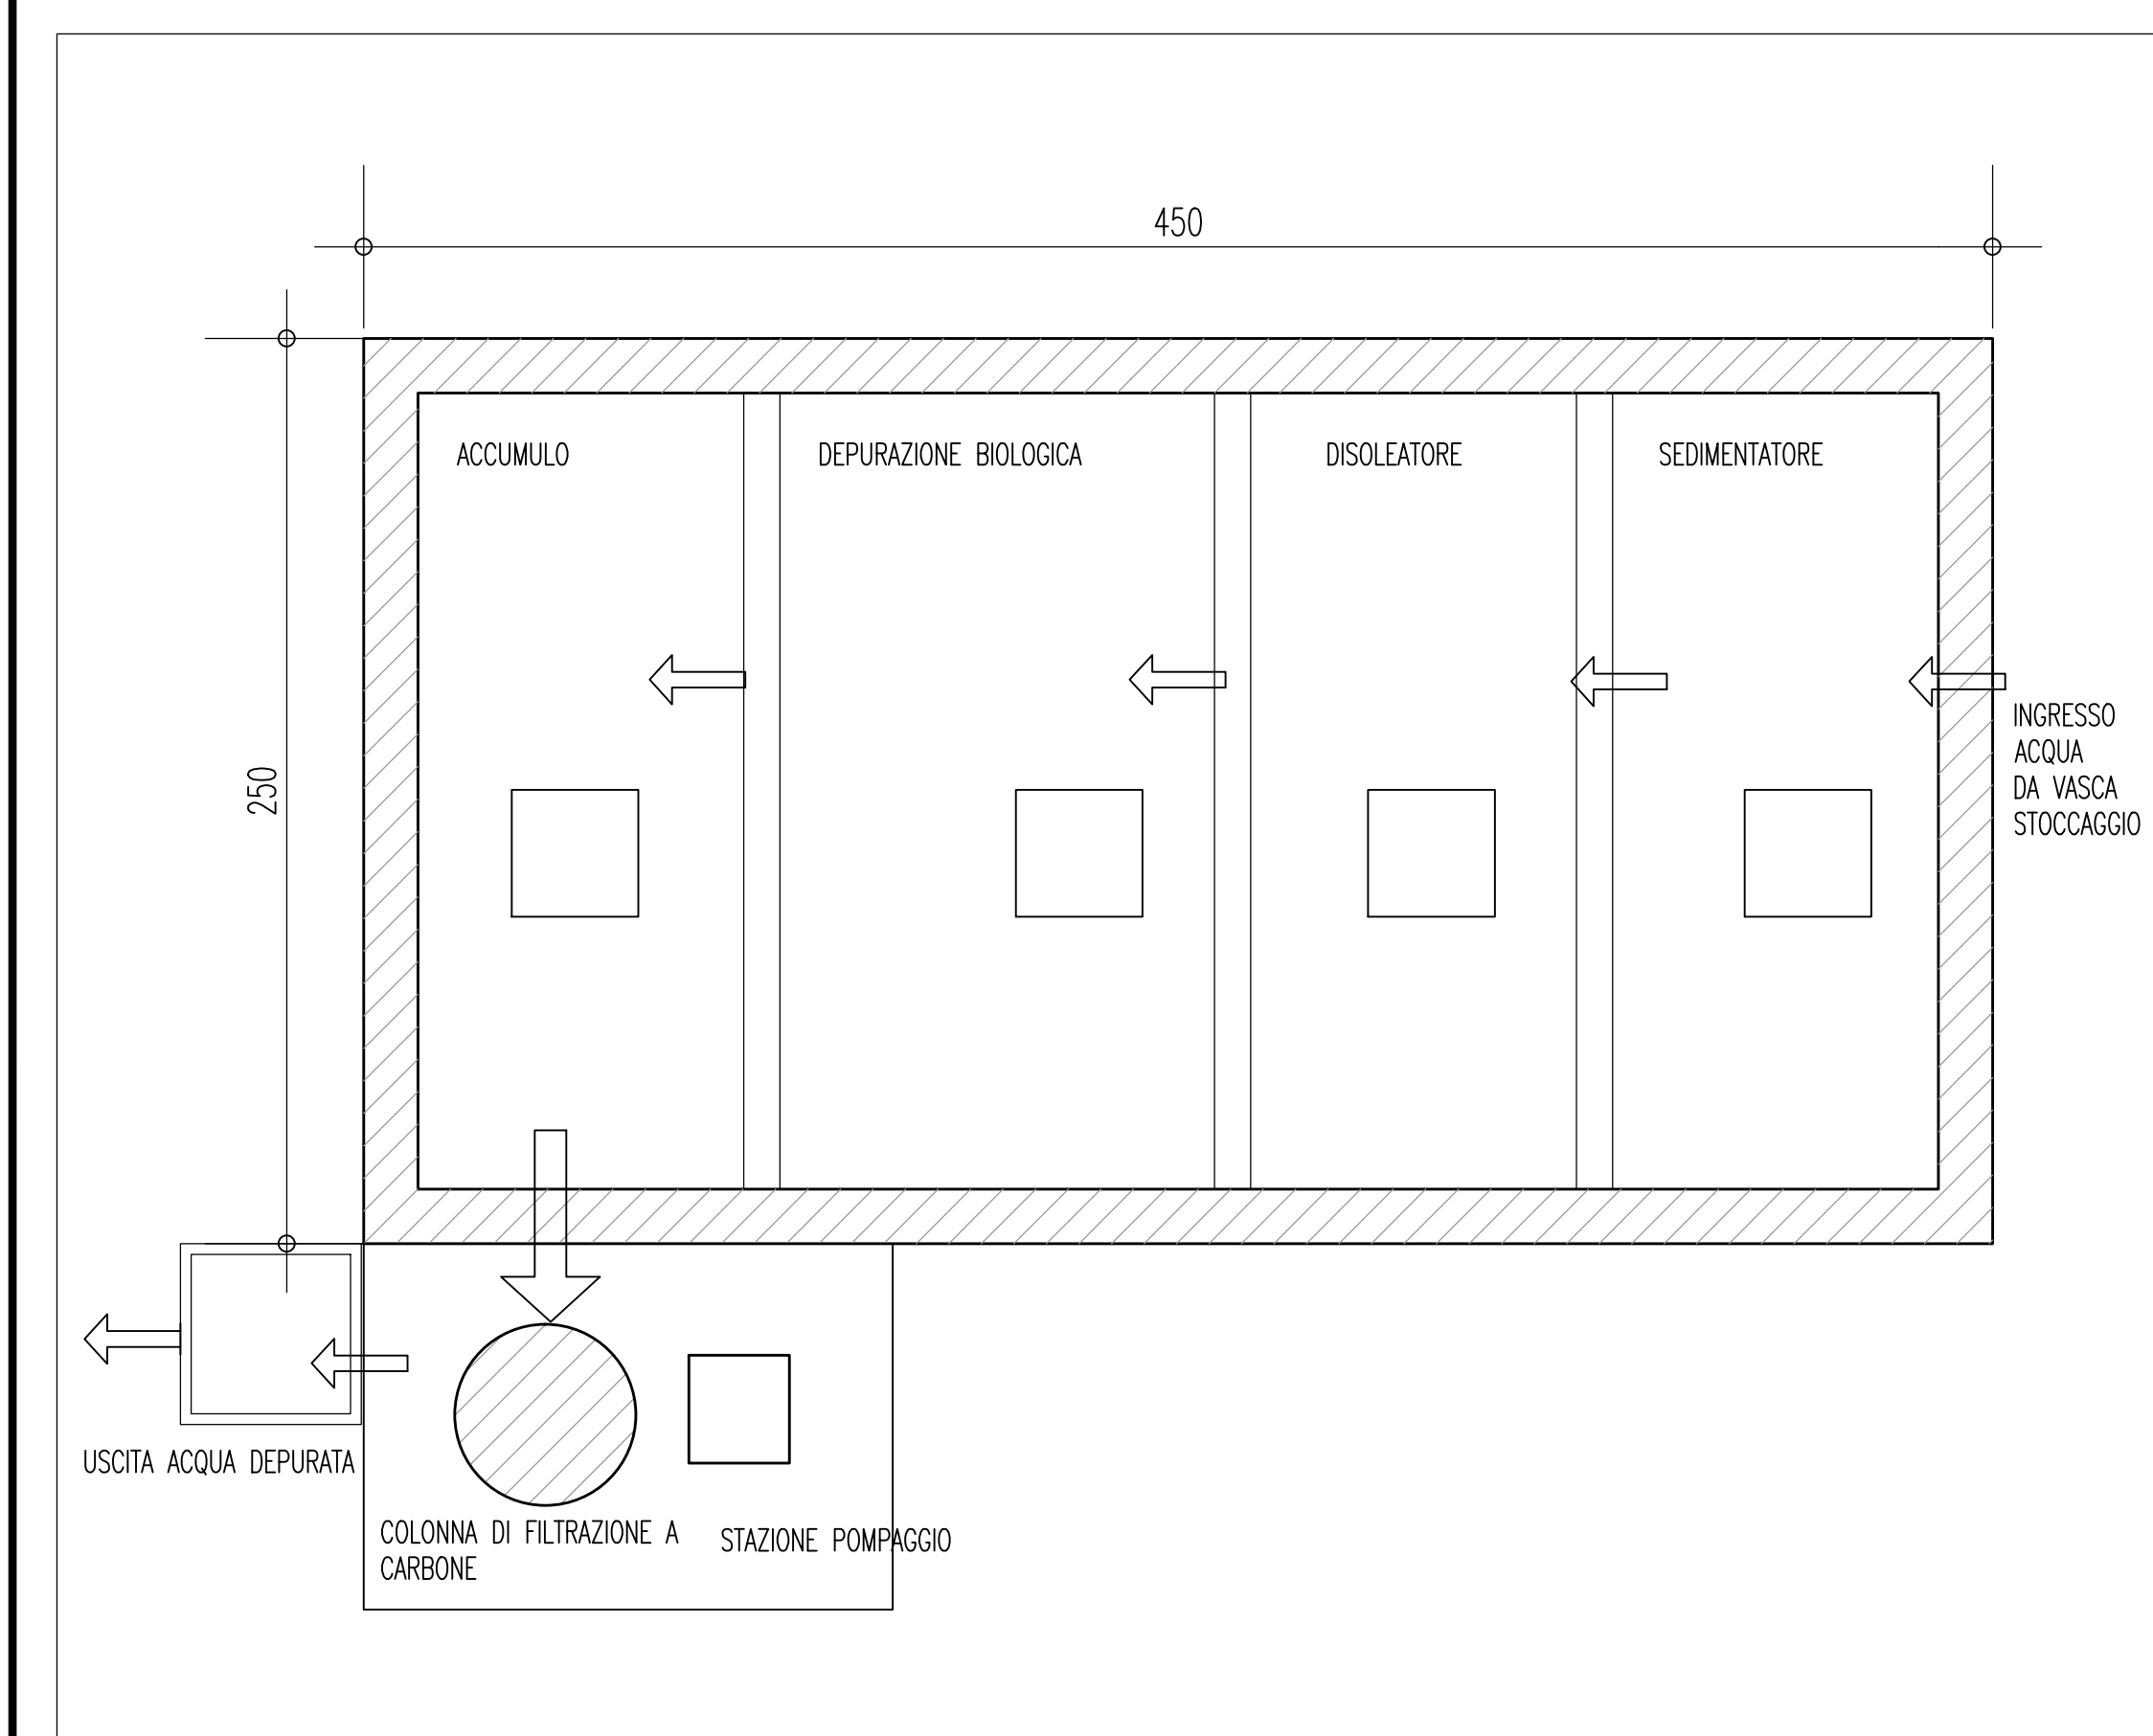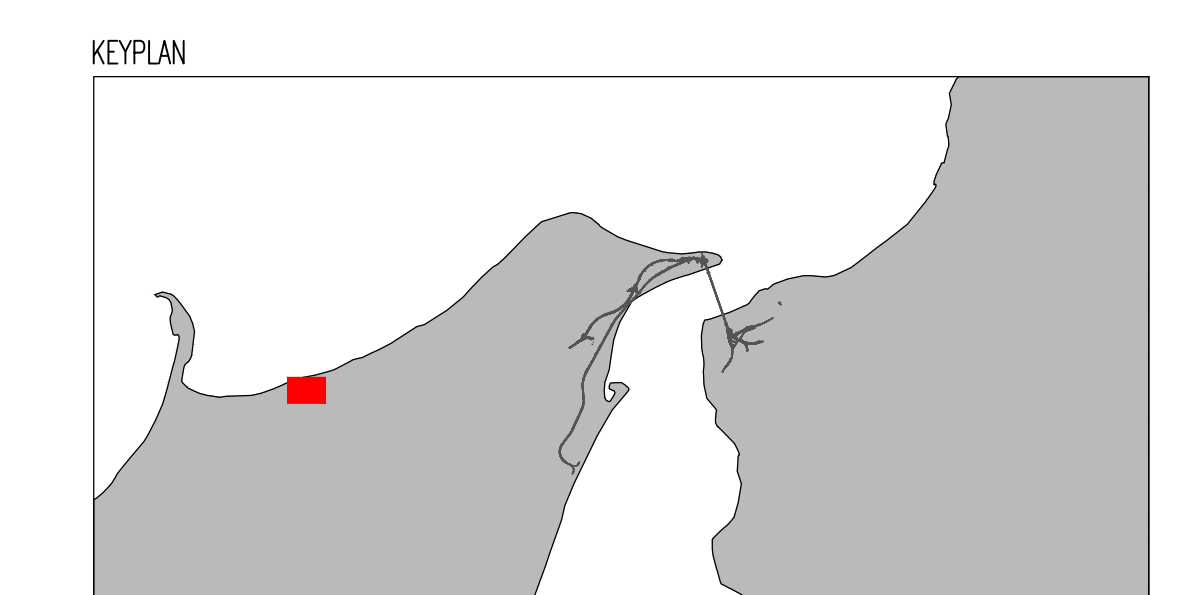

PLANIMETRIA PARTICOLARE DEPURATORE PERCOLATO VASCA DI STOCCAGGIO
SCALA 1:50

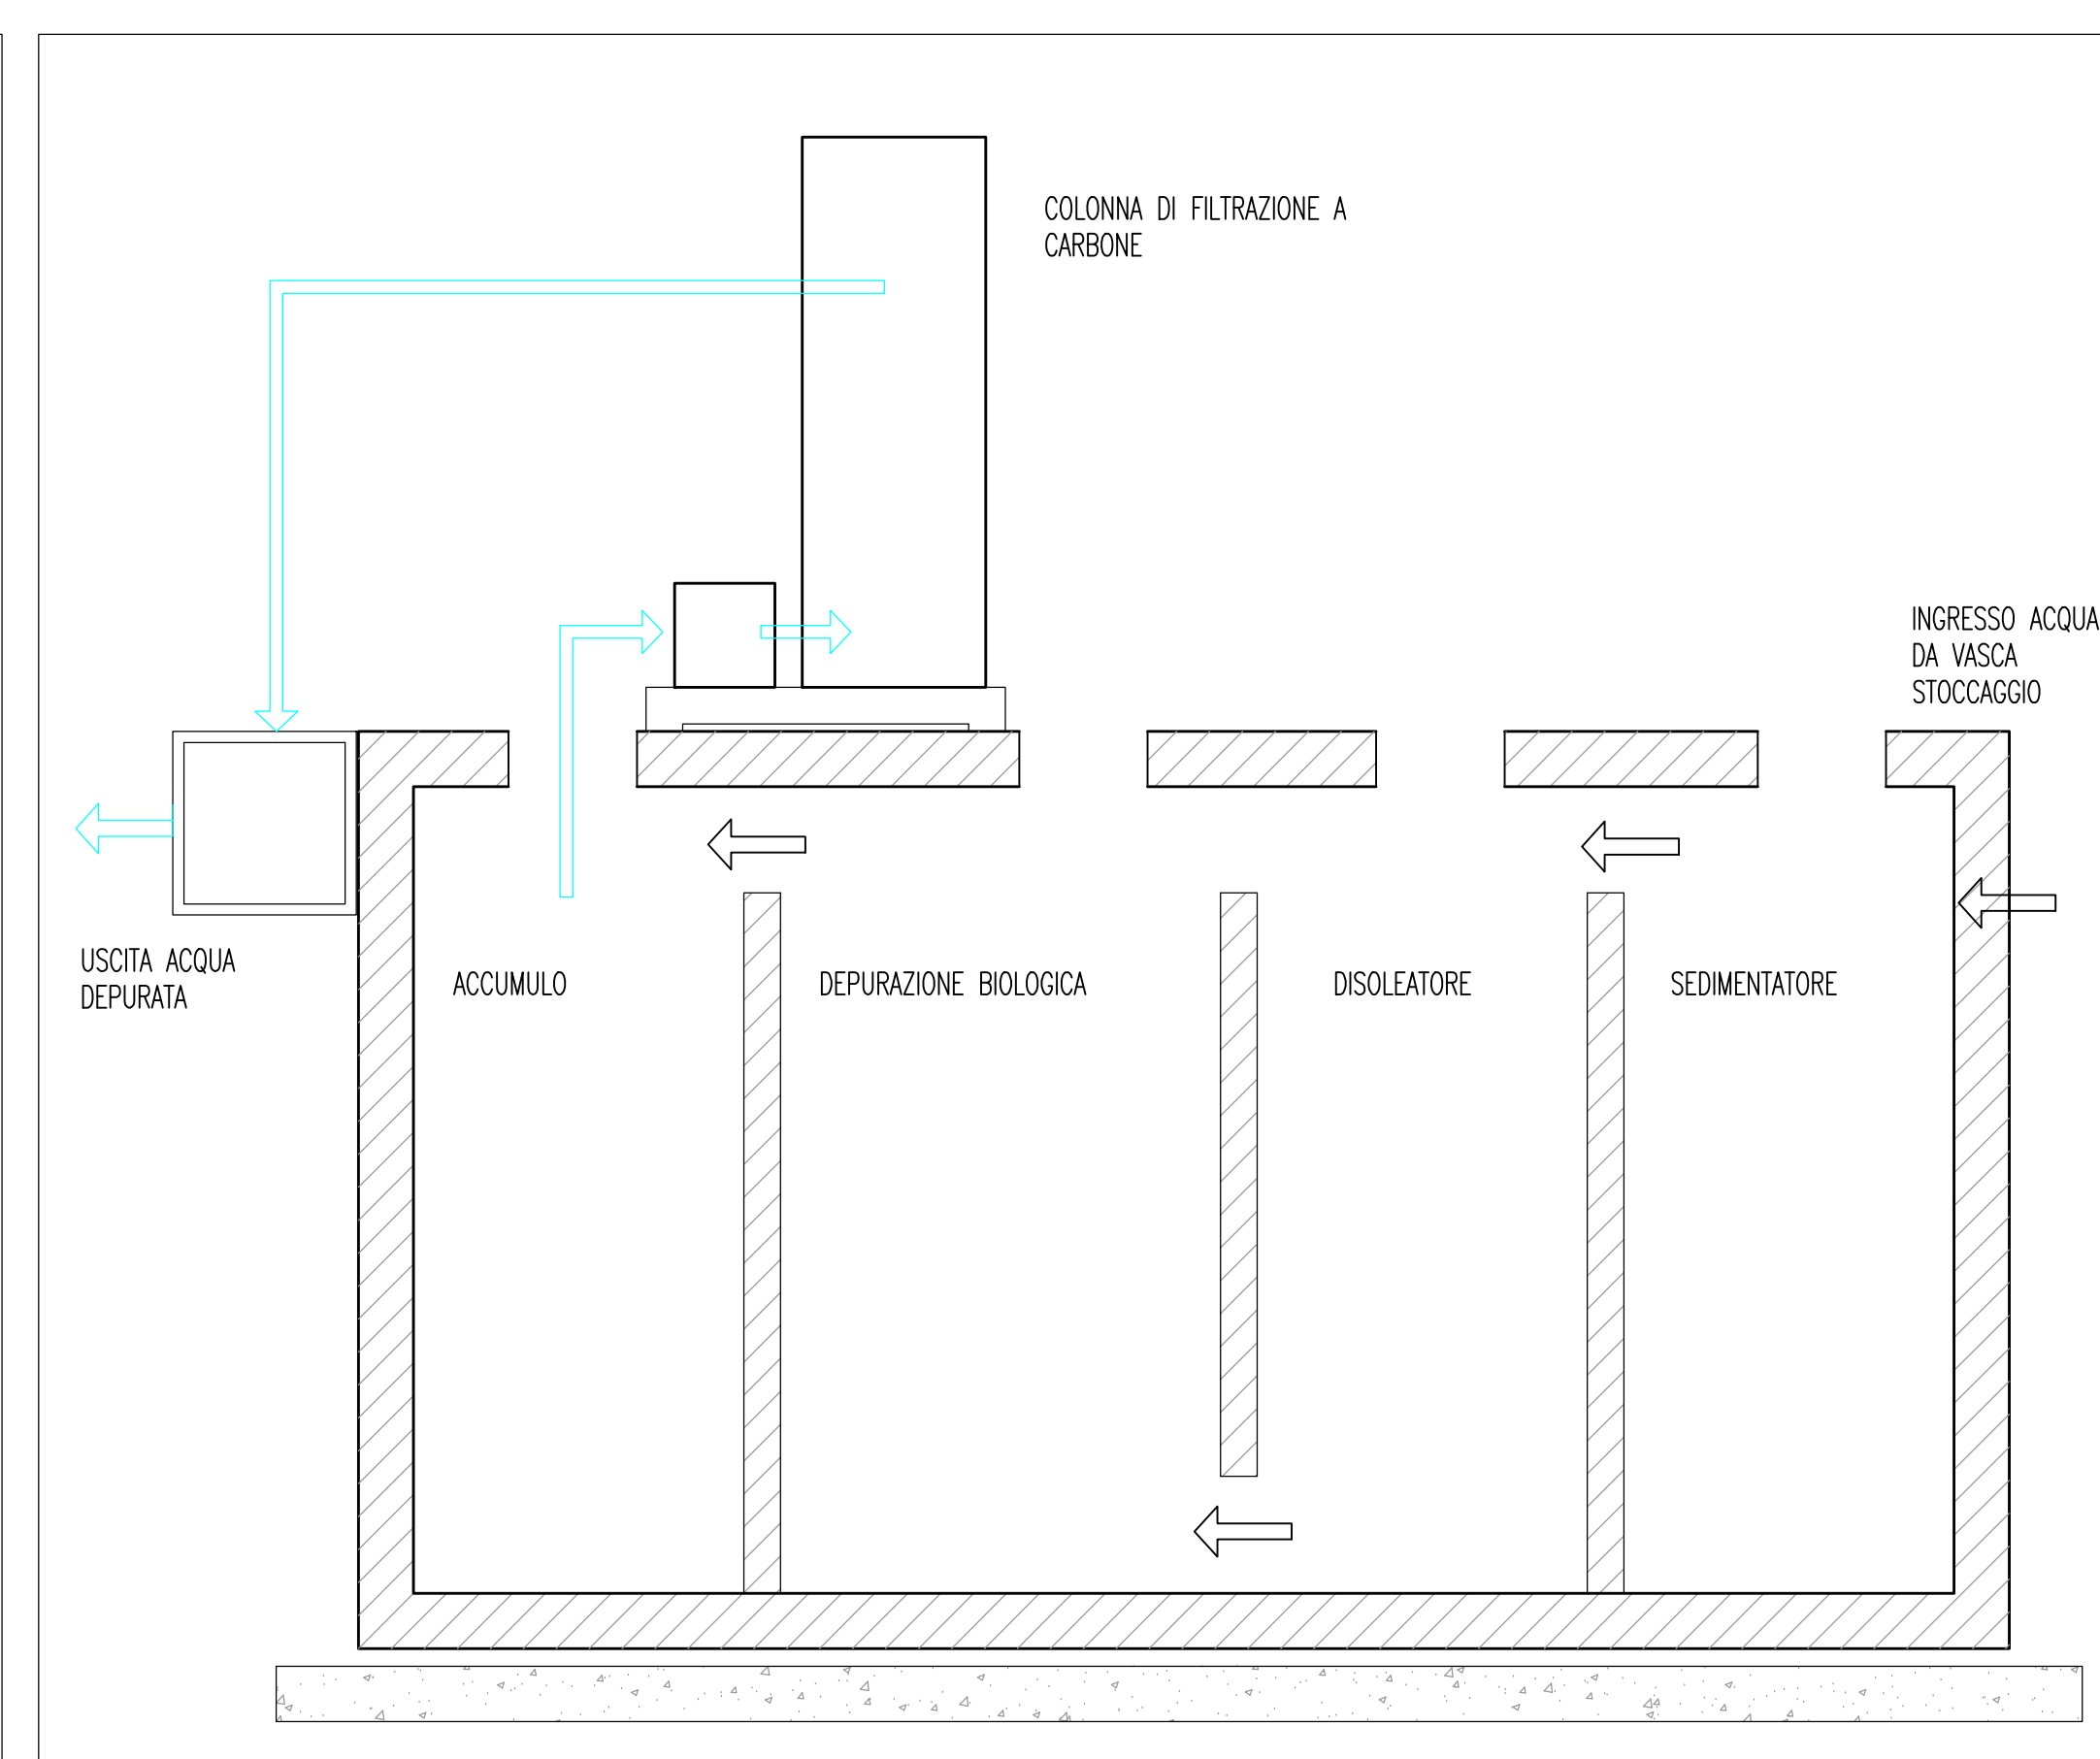

SEZIONE PARTICOLARE DEPURATORE PERCOLATO VASCA DI STOCCAGGIO
SCALA 1:50

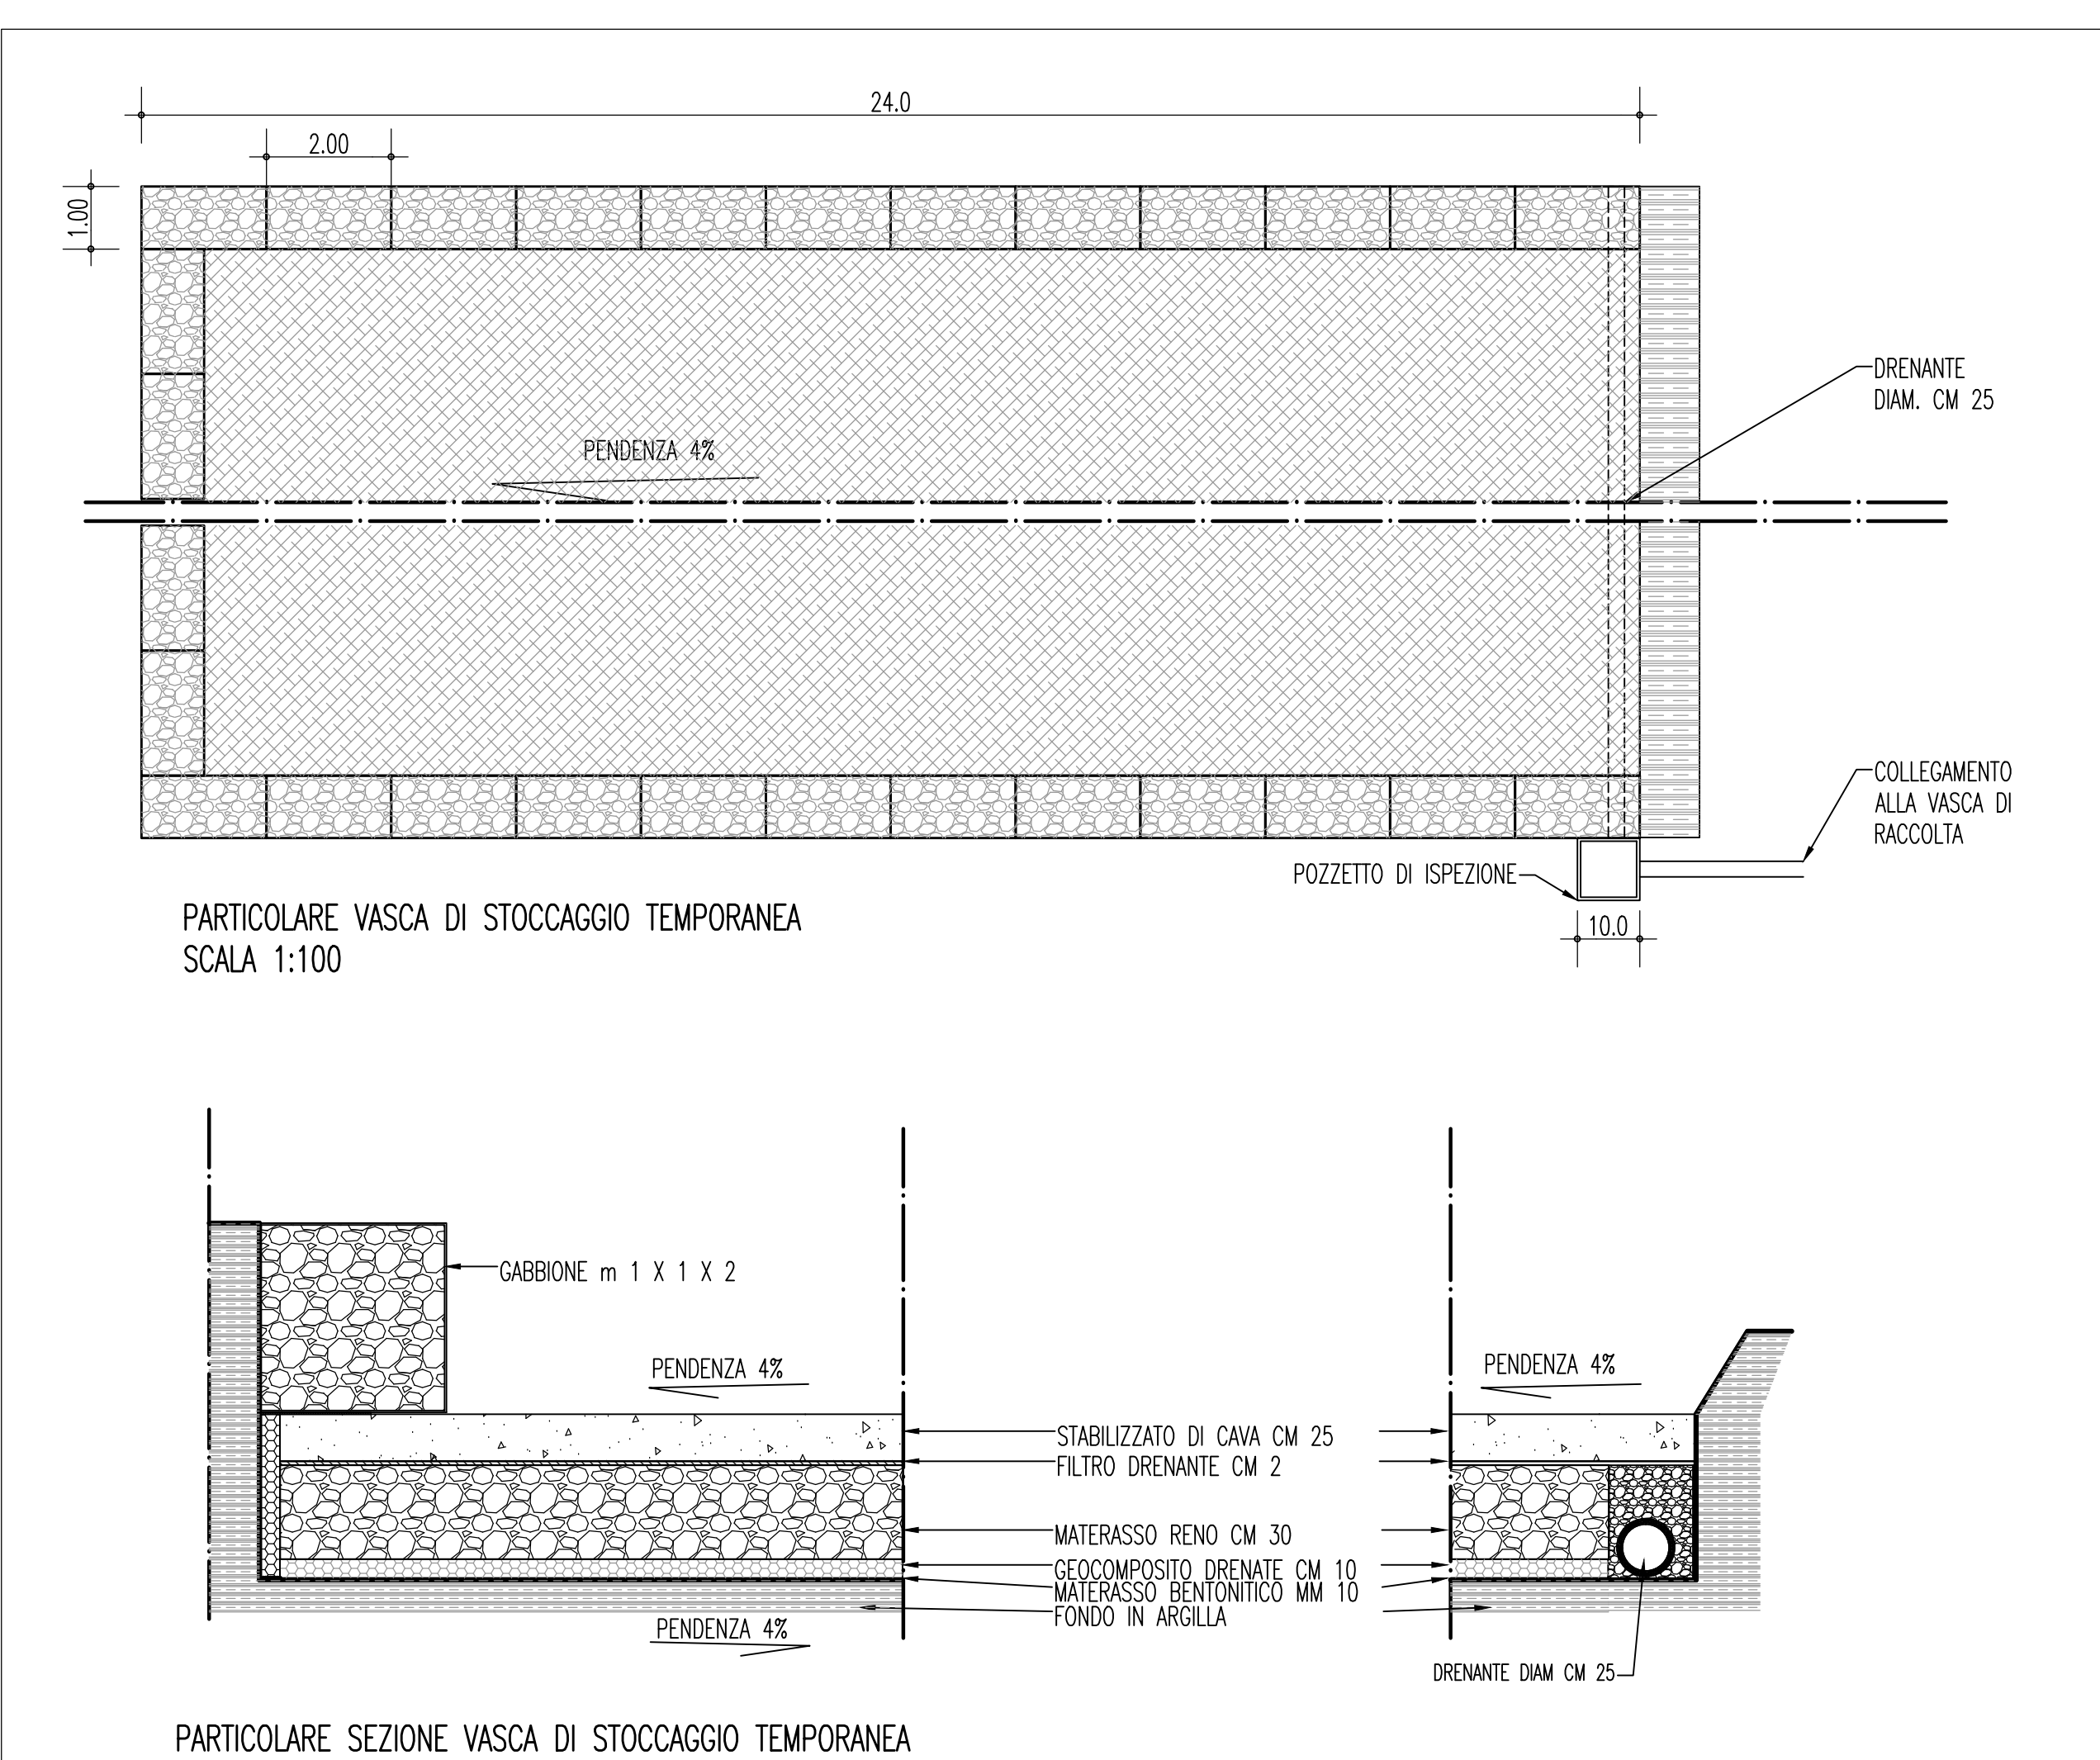

PARTICOLARE SEZIONE VASCA DI STOCCAGGIO TEMPORANEA

Stretto di Messina
Concessione per la progettazione, realizzazione e gestione del collegamento stabile tra lo Stretto e il Cardine
 Organismo di Diritto pubblico
 (Legge n° 1158 del 01 dicembre 1971, modificata dal D.Lgs. n° 114 del 24 aprile 2000)

PONTE SULLO STRETTO DI MESSINA

PROGETTO DEFINITIVO

EUROLINK S.C.p.A.
IMPREGILO S.p.A. (Mandataria)
 SOCIETA' ITALIANA PER CONDOTTE D'ACQUA S.p.A. (Mandatario)
 COOPERATIVA MURATORI E CEMENTISTI - C.M.C. di Ravenna Soc. Coop. a.r.l. (Mandatario)
 SACRY S.A.U. (Mandatario)
 ISHIKAWAJIMA - HARIMA HEAVY INDUSTRIES CO. Ltd. (Mandatario)
 A.C.I. S.C.P.A. - CONSORZIO STABILE (Mandatario)

<small>IL PROGETTISTA</small> Dott. Ing. D. Spoglianti Ordine Ingegneri Milano n° 20953	<small>IL CONTRAENTE GENERALE</small> Project Manager (Ing. P.P. Marchesetti)	<small>STRETTO DI MESSINA</small> Direttore Generale e RUP Validazione (Ing. G. Fimmgenti)	<small>STRETTO DI MESSINA</small> Amministratore Delegato (Dott. P. Gucci)
--	---	---	--

COLLEGAMENTI VERSANTE SICILIA CZ0619_F0

CANTIERI
 SITI DI RECUPERO AMBIENTALE E PRODUZIONE INERTI
 SITI RECUPERO AMBIENTALE
 SRAS-DETTAGLI COSTRUTTIVI

<small>CODICE</small>	C G 0 7 0 0 A S Z D S I 7 0 0 1 A 0 0 0 0 0 2 F 0	<small>SCALA</small>	VARIE
<small>REV.</small>	<small>DATA</small>	<small>DESCRIZIONE</small>	<small>REDAITTO</small> <small>VERIFICATO</small> <small>APPROVATO</small>
	20-06-2011	EMISSIONE FINALE	M.BATTISTONI M.SALOMONE D.SPOGLIANTI

NOME DEL FILE: CZ0619_F0.dwg