
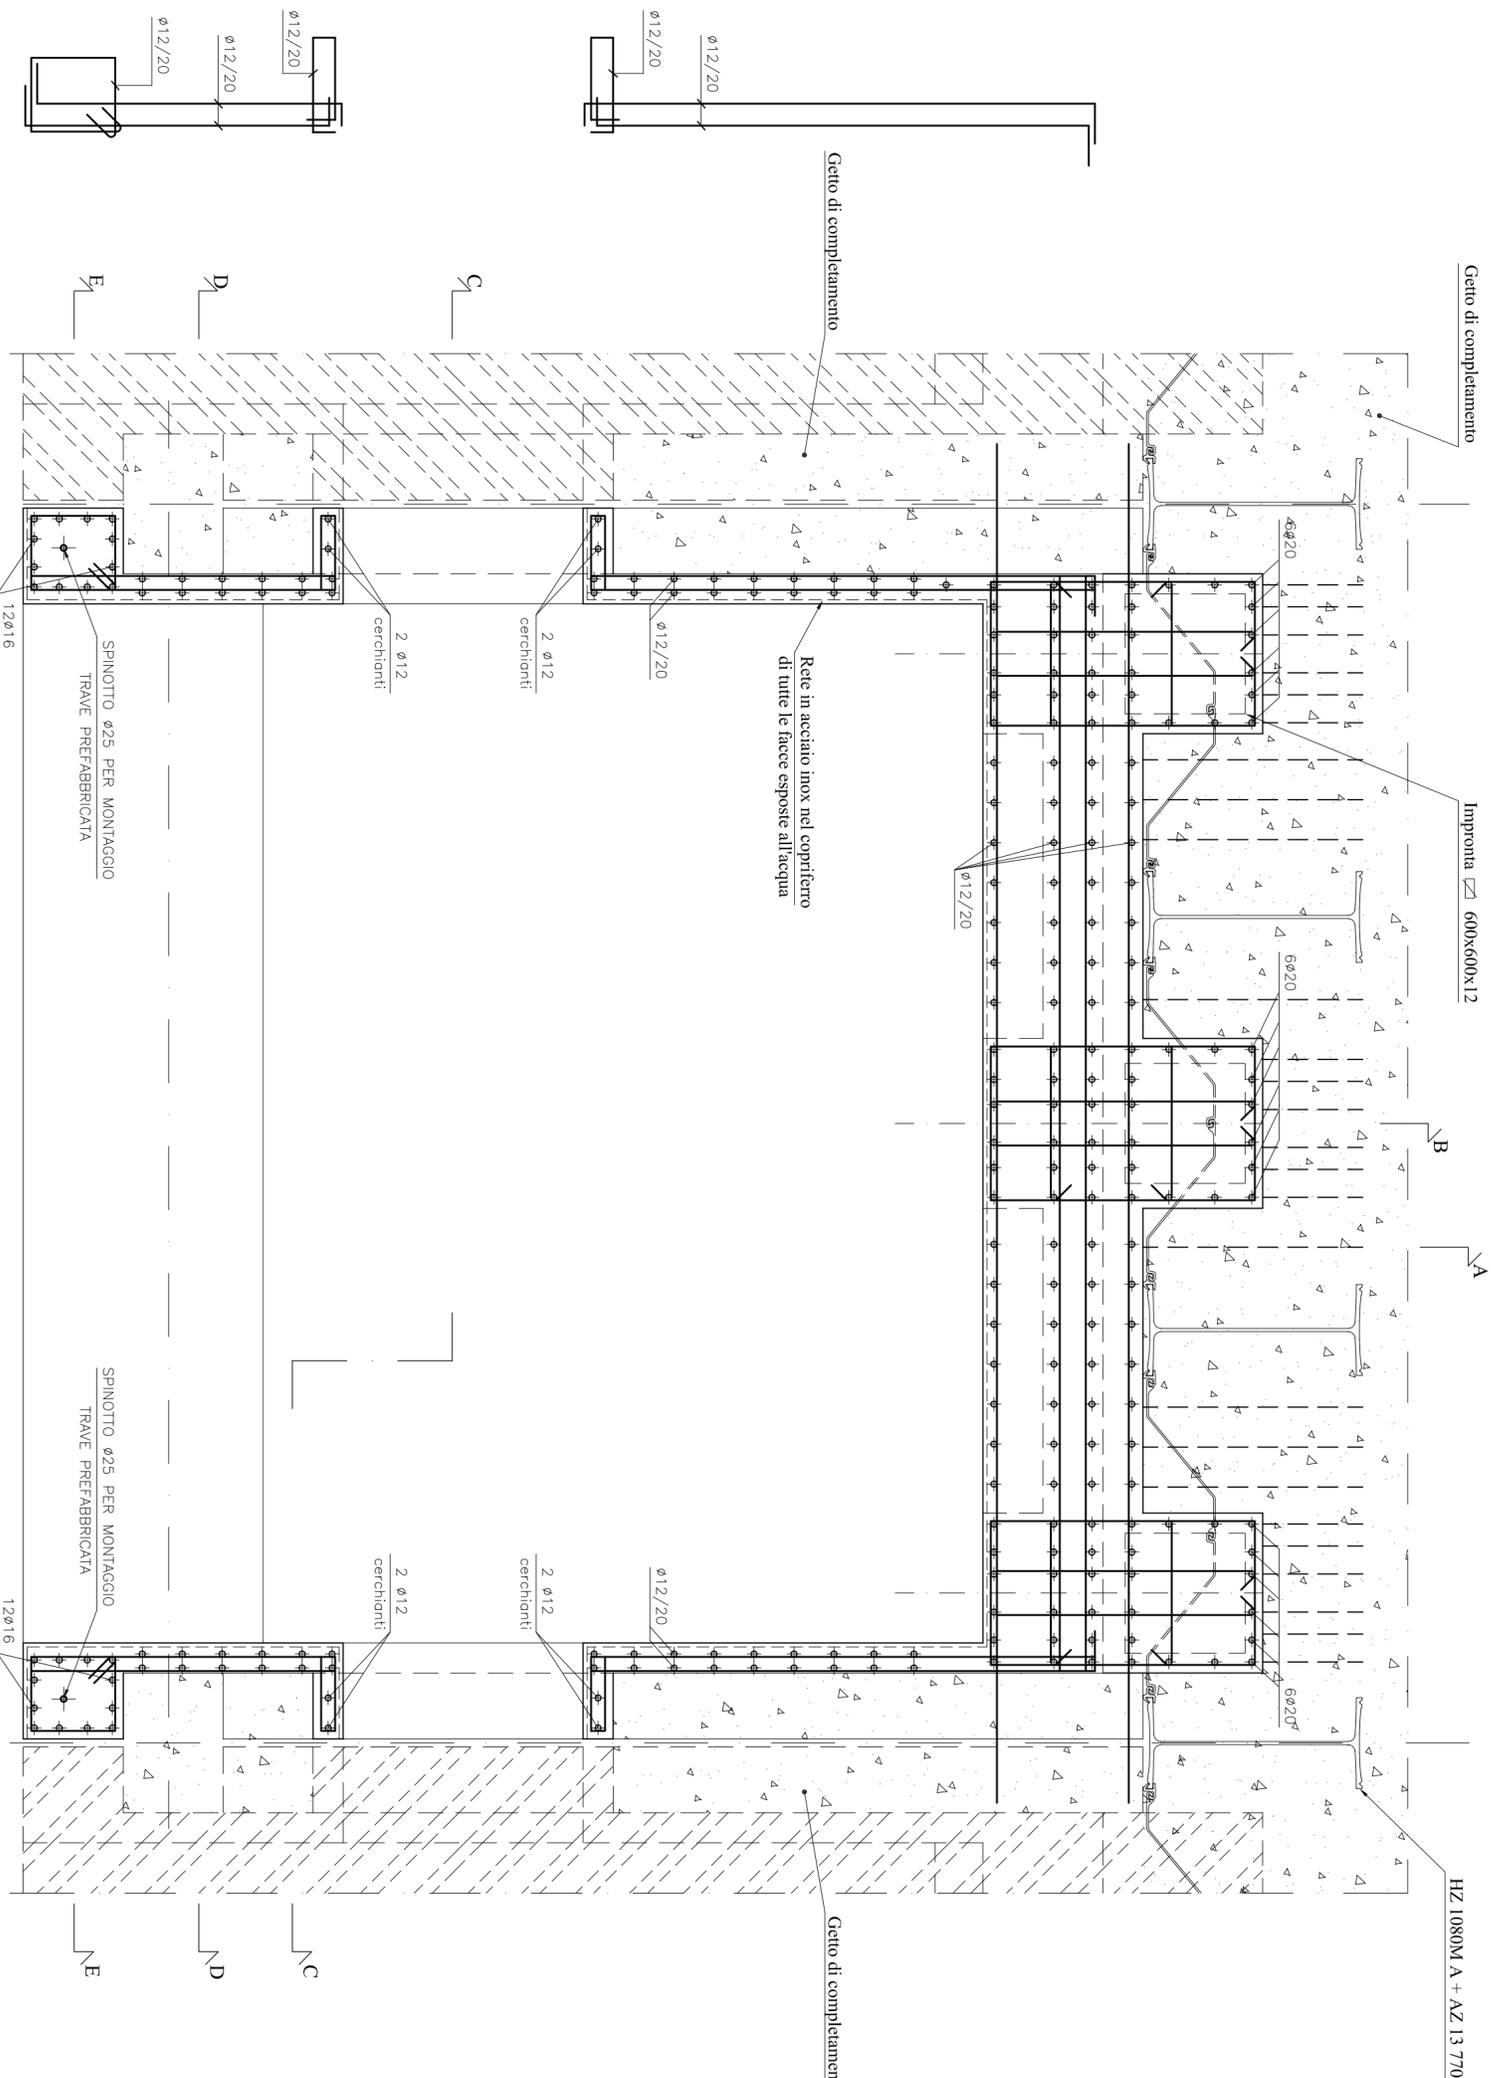


PIANTA. SEZIONE 2-2.

Scala 1:25

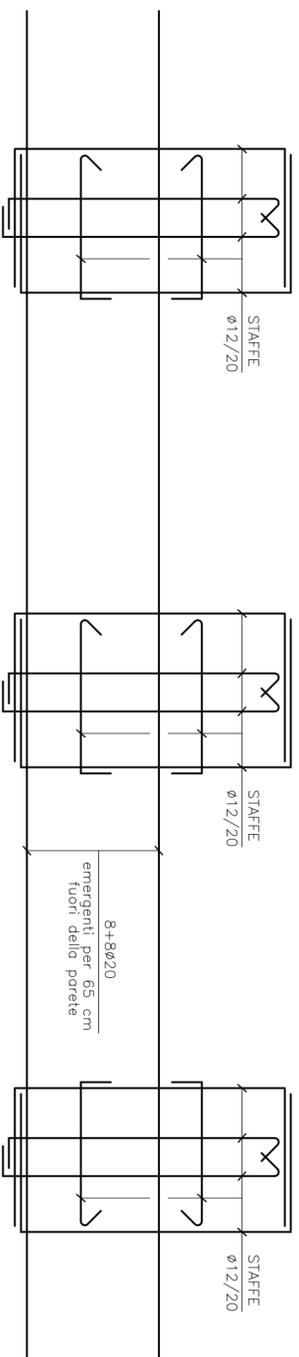

A A  
B B

Tav. D 21.20  
Scala: 1:25

CELLA TIPO "B" - ARMATURA  
PIANTA SEZIONE 2-2

Data: MAGGIO 2010  
SIGENCO  
SISTEMI GENERALI COSTRUZIONE