
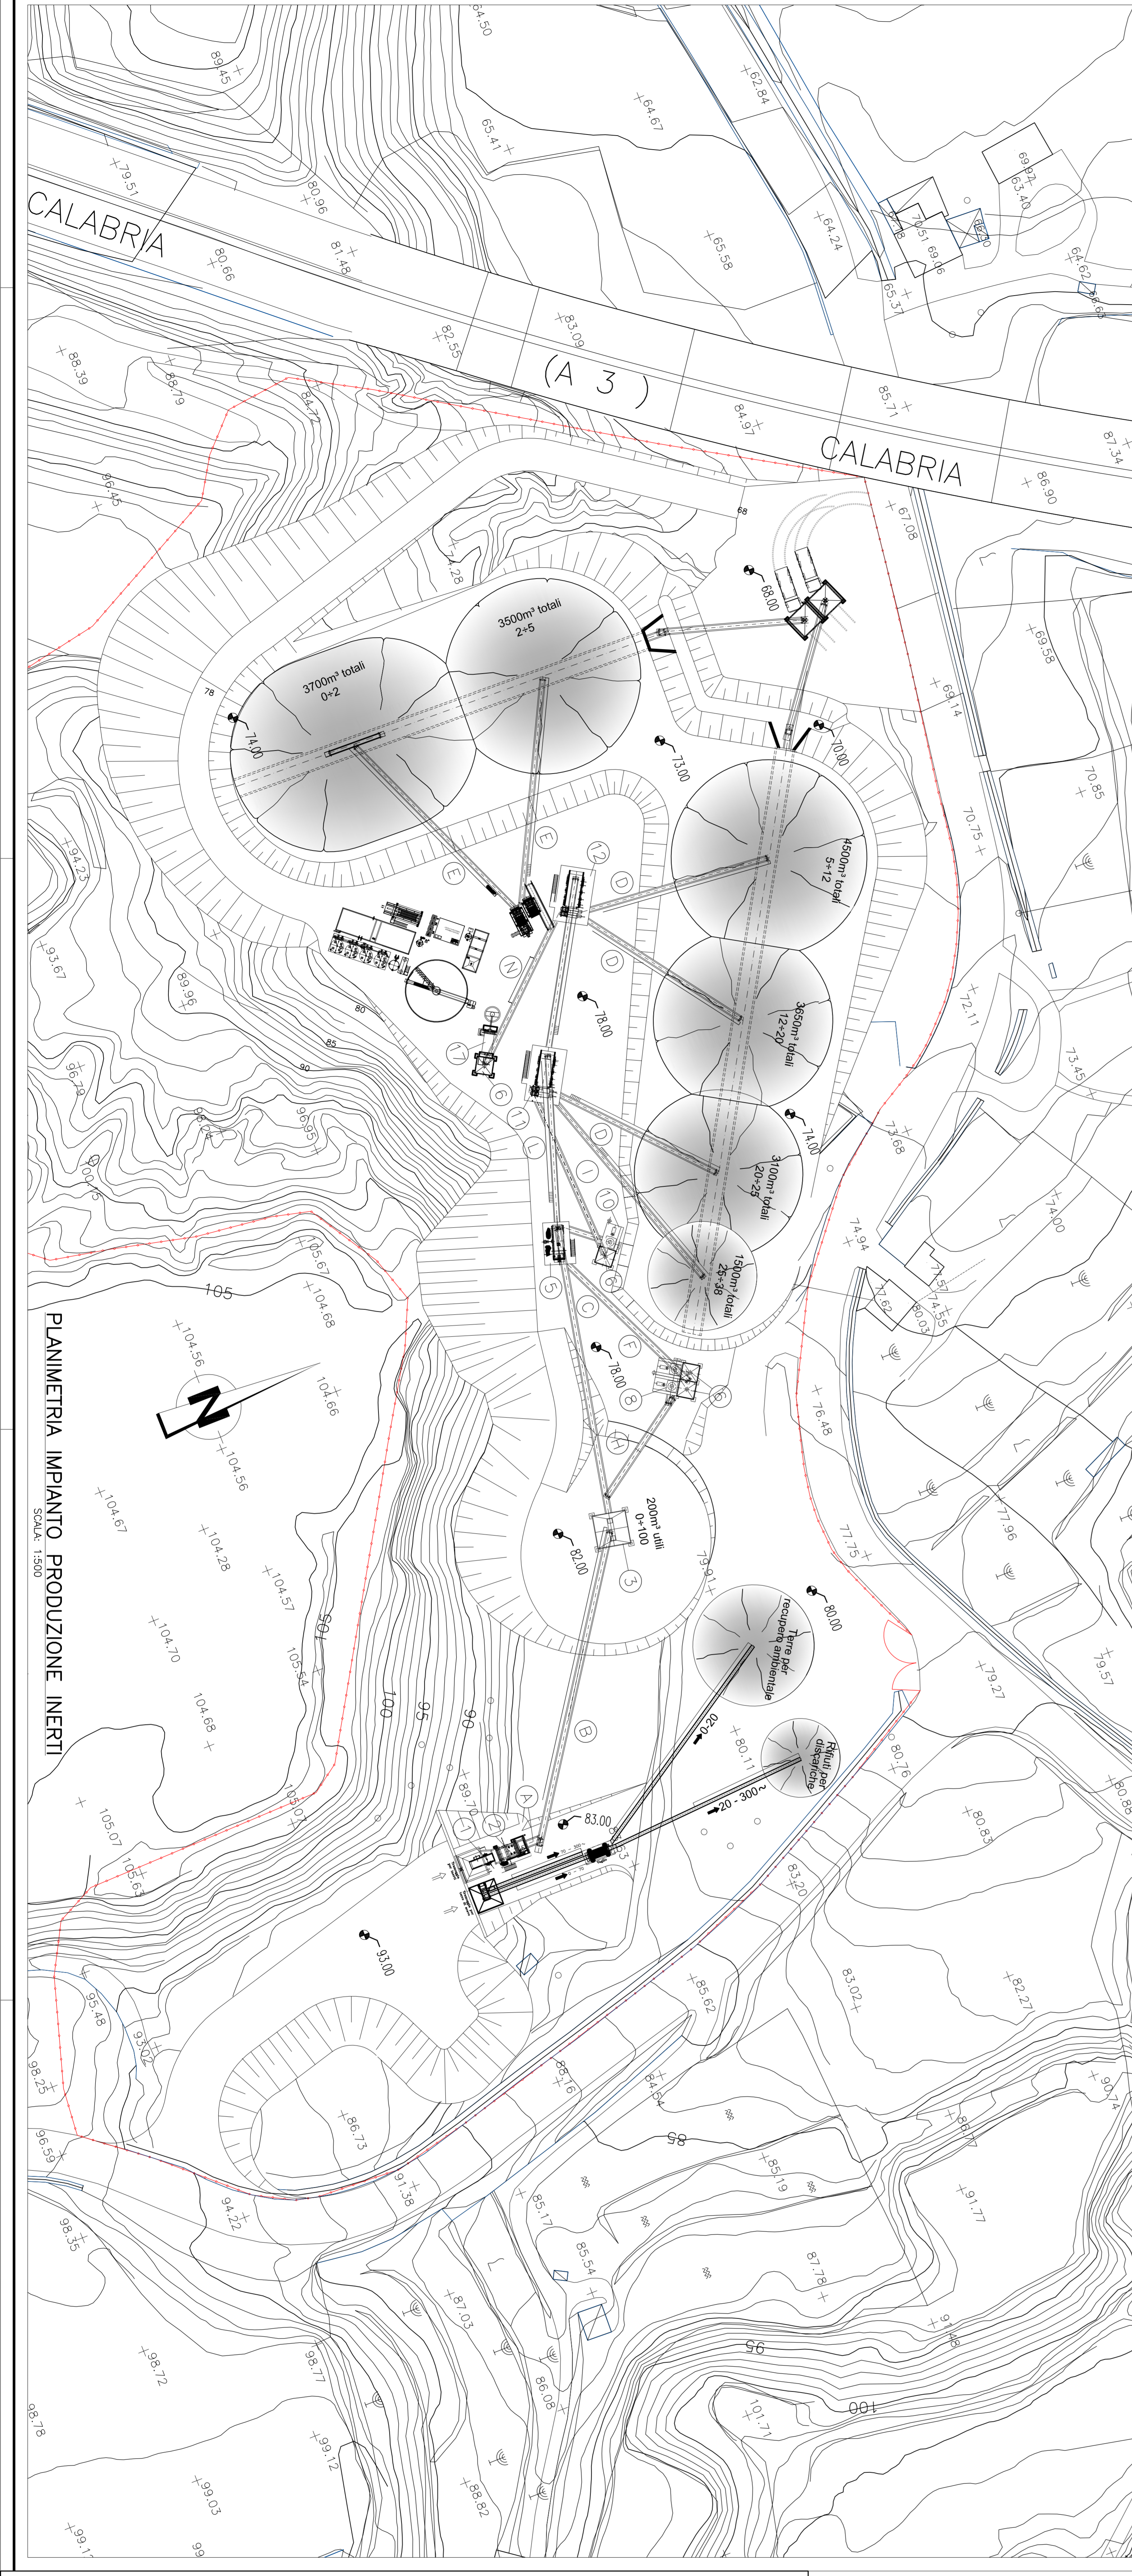


**PLANIMETRIA DI LOCALIZZAZIONE**

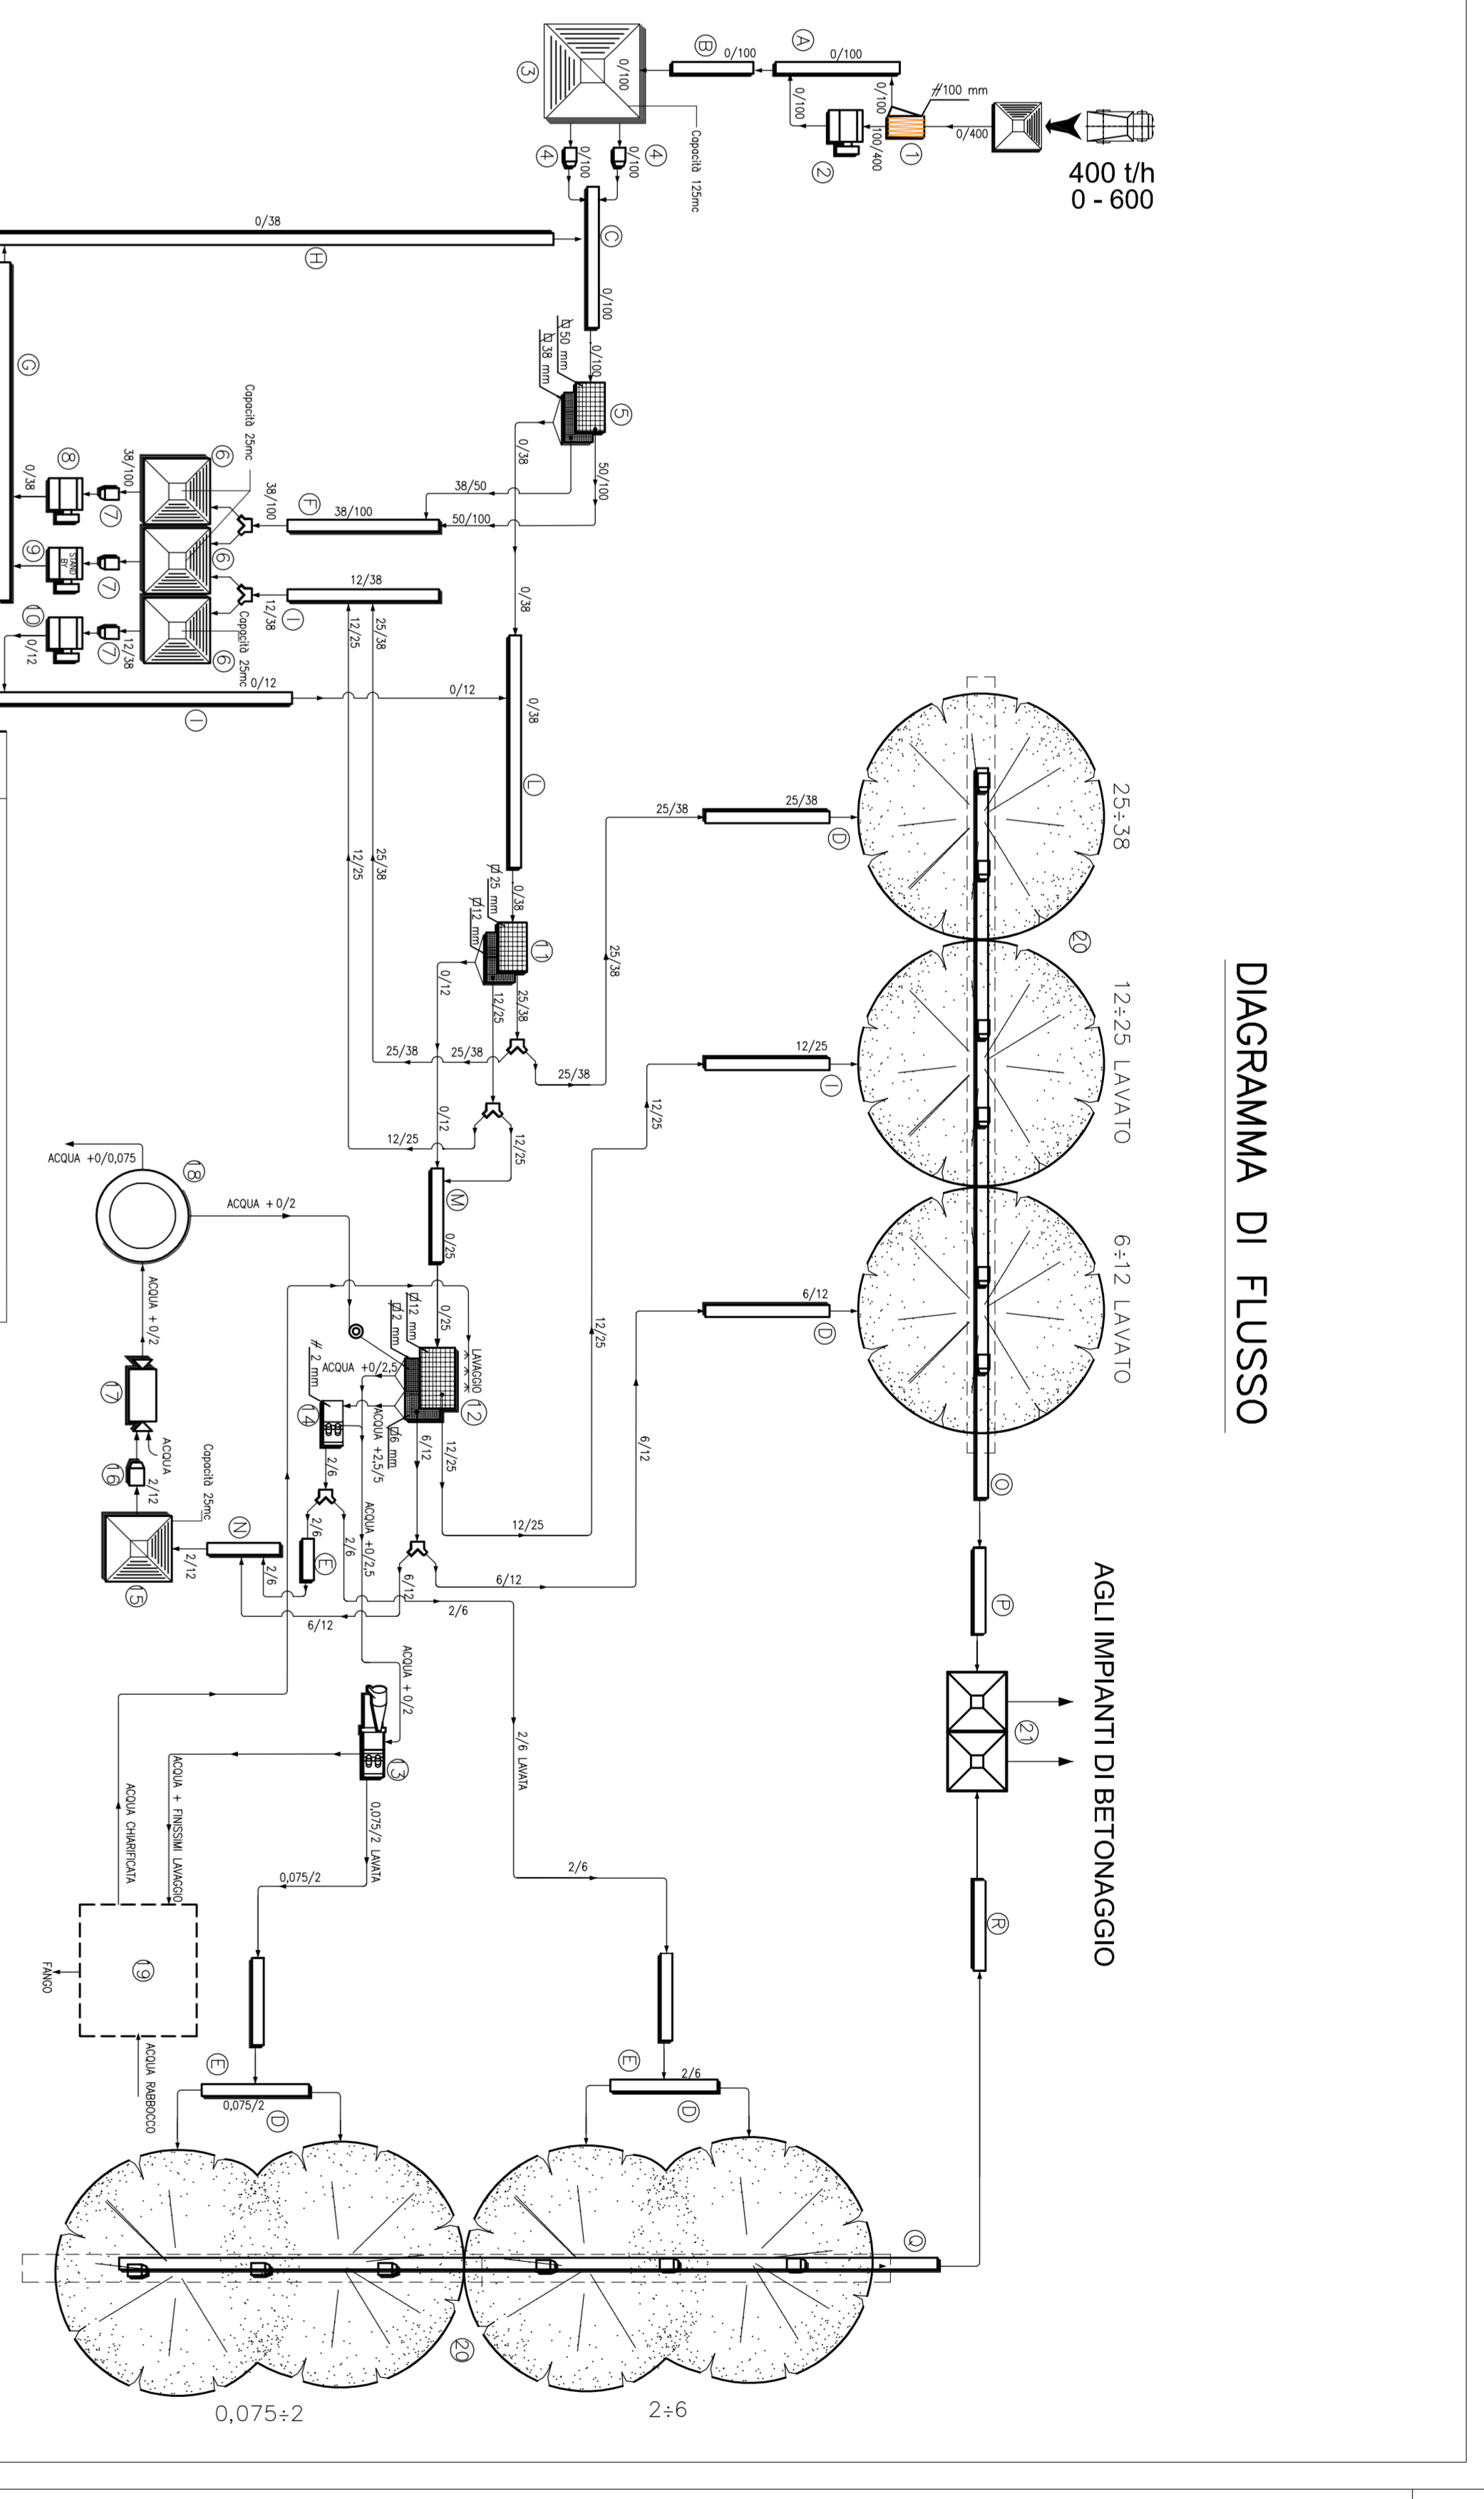


R	Nastro trasportatore 1000 x 40
Q	Nastro trasportatore 1000 x 75
P	Nastro trasportatore 1000 x 40
O	Nastro trasportatore 1000 x 110
N	Nastro trasportatore 650 x 40
M	Nastro trasportatore 800 x 40
L	Nastro trasportatore 800 x 40
I	Nastro trasportatore 650 x 50 (n.3)
H	Nastro trasportatore 800 x 18
G	Nastro trasportatore 800 x 16
F	Nastro trasportatore 650 x 10 (n.3)
E	Nastro trasportatore 650 x 42 (n.5)
D	Nastro trasportatore 1000 x 46
C	Nastro trasportatore 1000 x 40
B	Nastro trasportatore 1000 x 40
A	Nastro trasportatore 1000 x 16



**DIAGRAMMA DI FLUSSO**

**NOTE GENERALI**

**Stretto di Messina**



RELATORE: **EUROLINK**

PROGETTO DEFINITIVO  
ALTERNATIVA AI SITI DI DEPOSITO

**EUROLINK S.C.P.A.**  

**PROGETTISTA**  
EUROLINK S.p.A.  



**STRETTO DI MESSINA**  
Amministratore Delegato  
(Dot. P. Ottavio)

**COLLECAMENTI VERSANTE CALABRIA**  
CANTIERI  
SITI DI RECUPERO AMBIENTALE E PRODUZIONE INERTI  
SITI DI PRODUZIONE INERTI  
LVA. C/17 E PLANIMETRIA IMPIANTO PRODUZIONE INERTI

**EUROLINK S.C.P.A.**  
SMA

01 02 

**CONTE**

01 02 

