
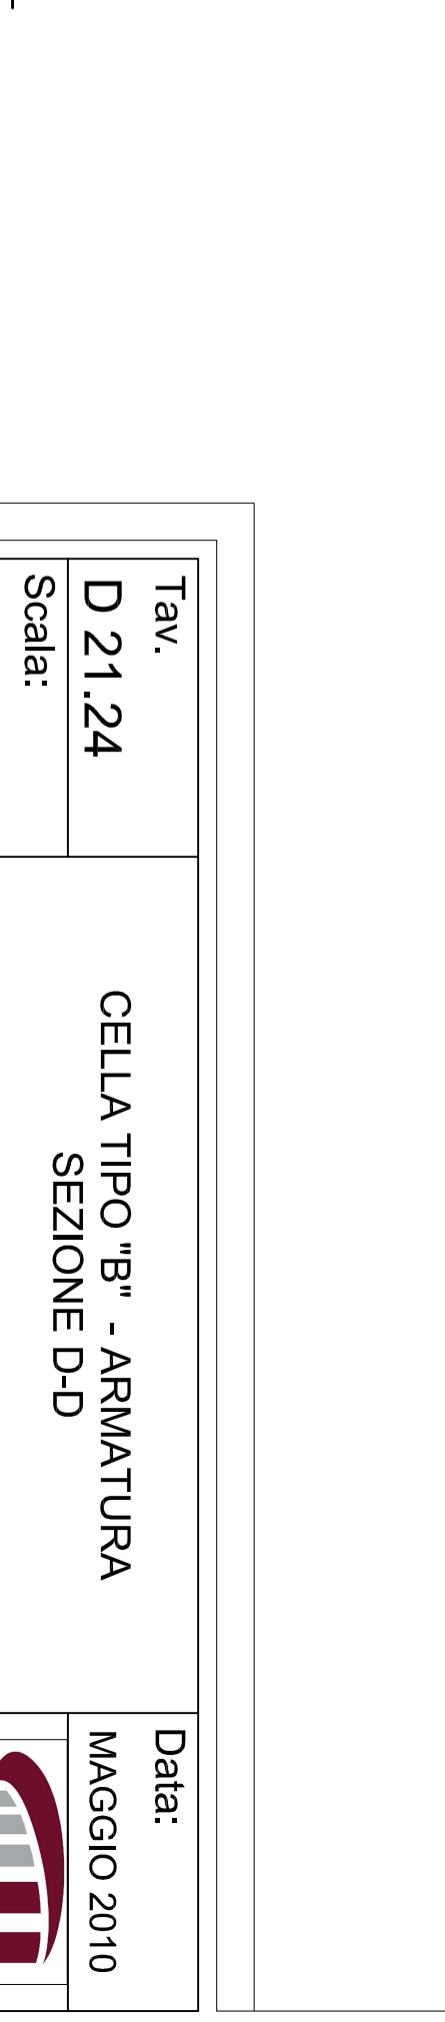
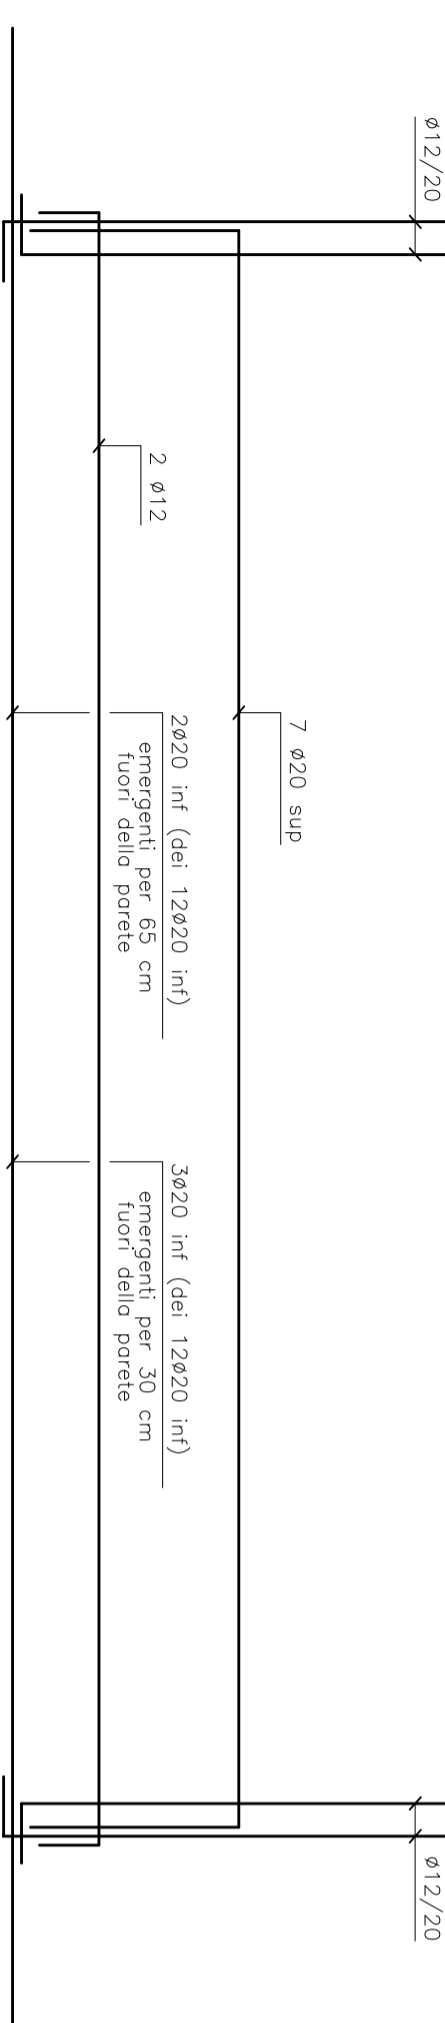


SEZIONE D-D
Scala 1:25

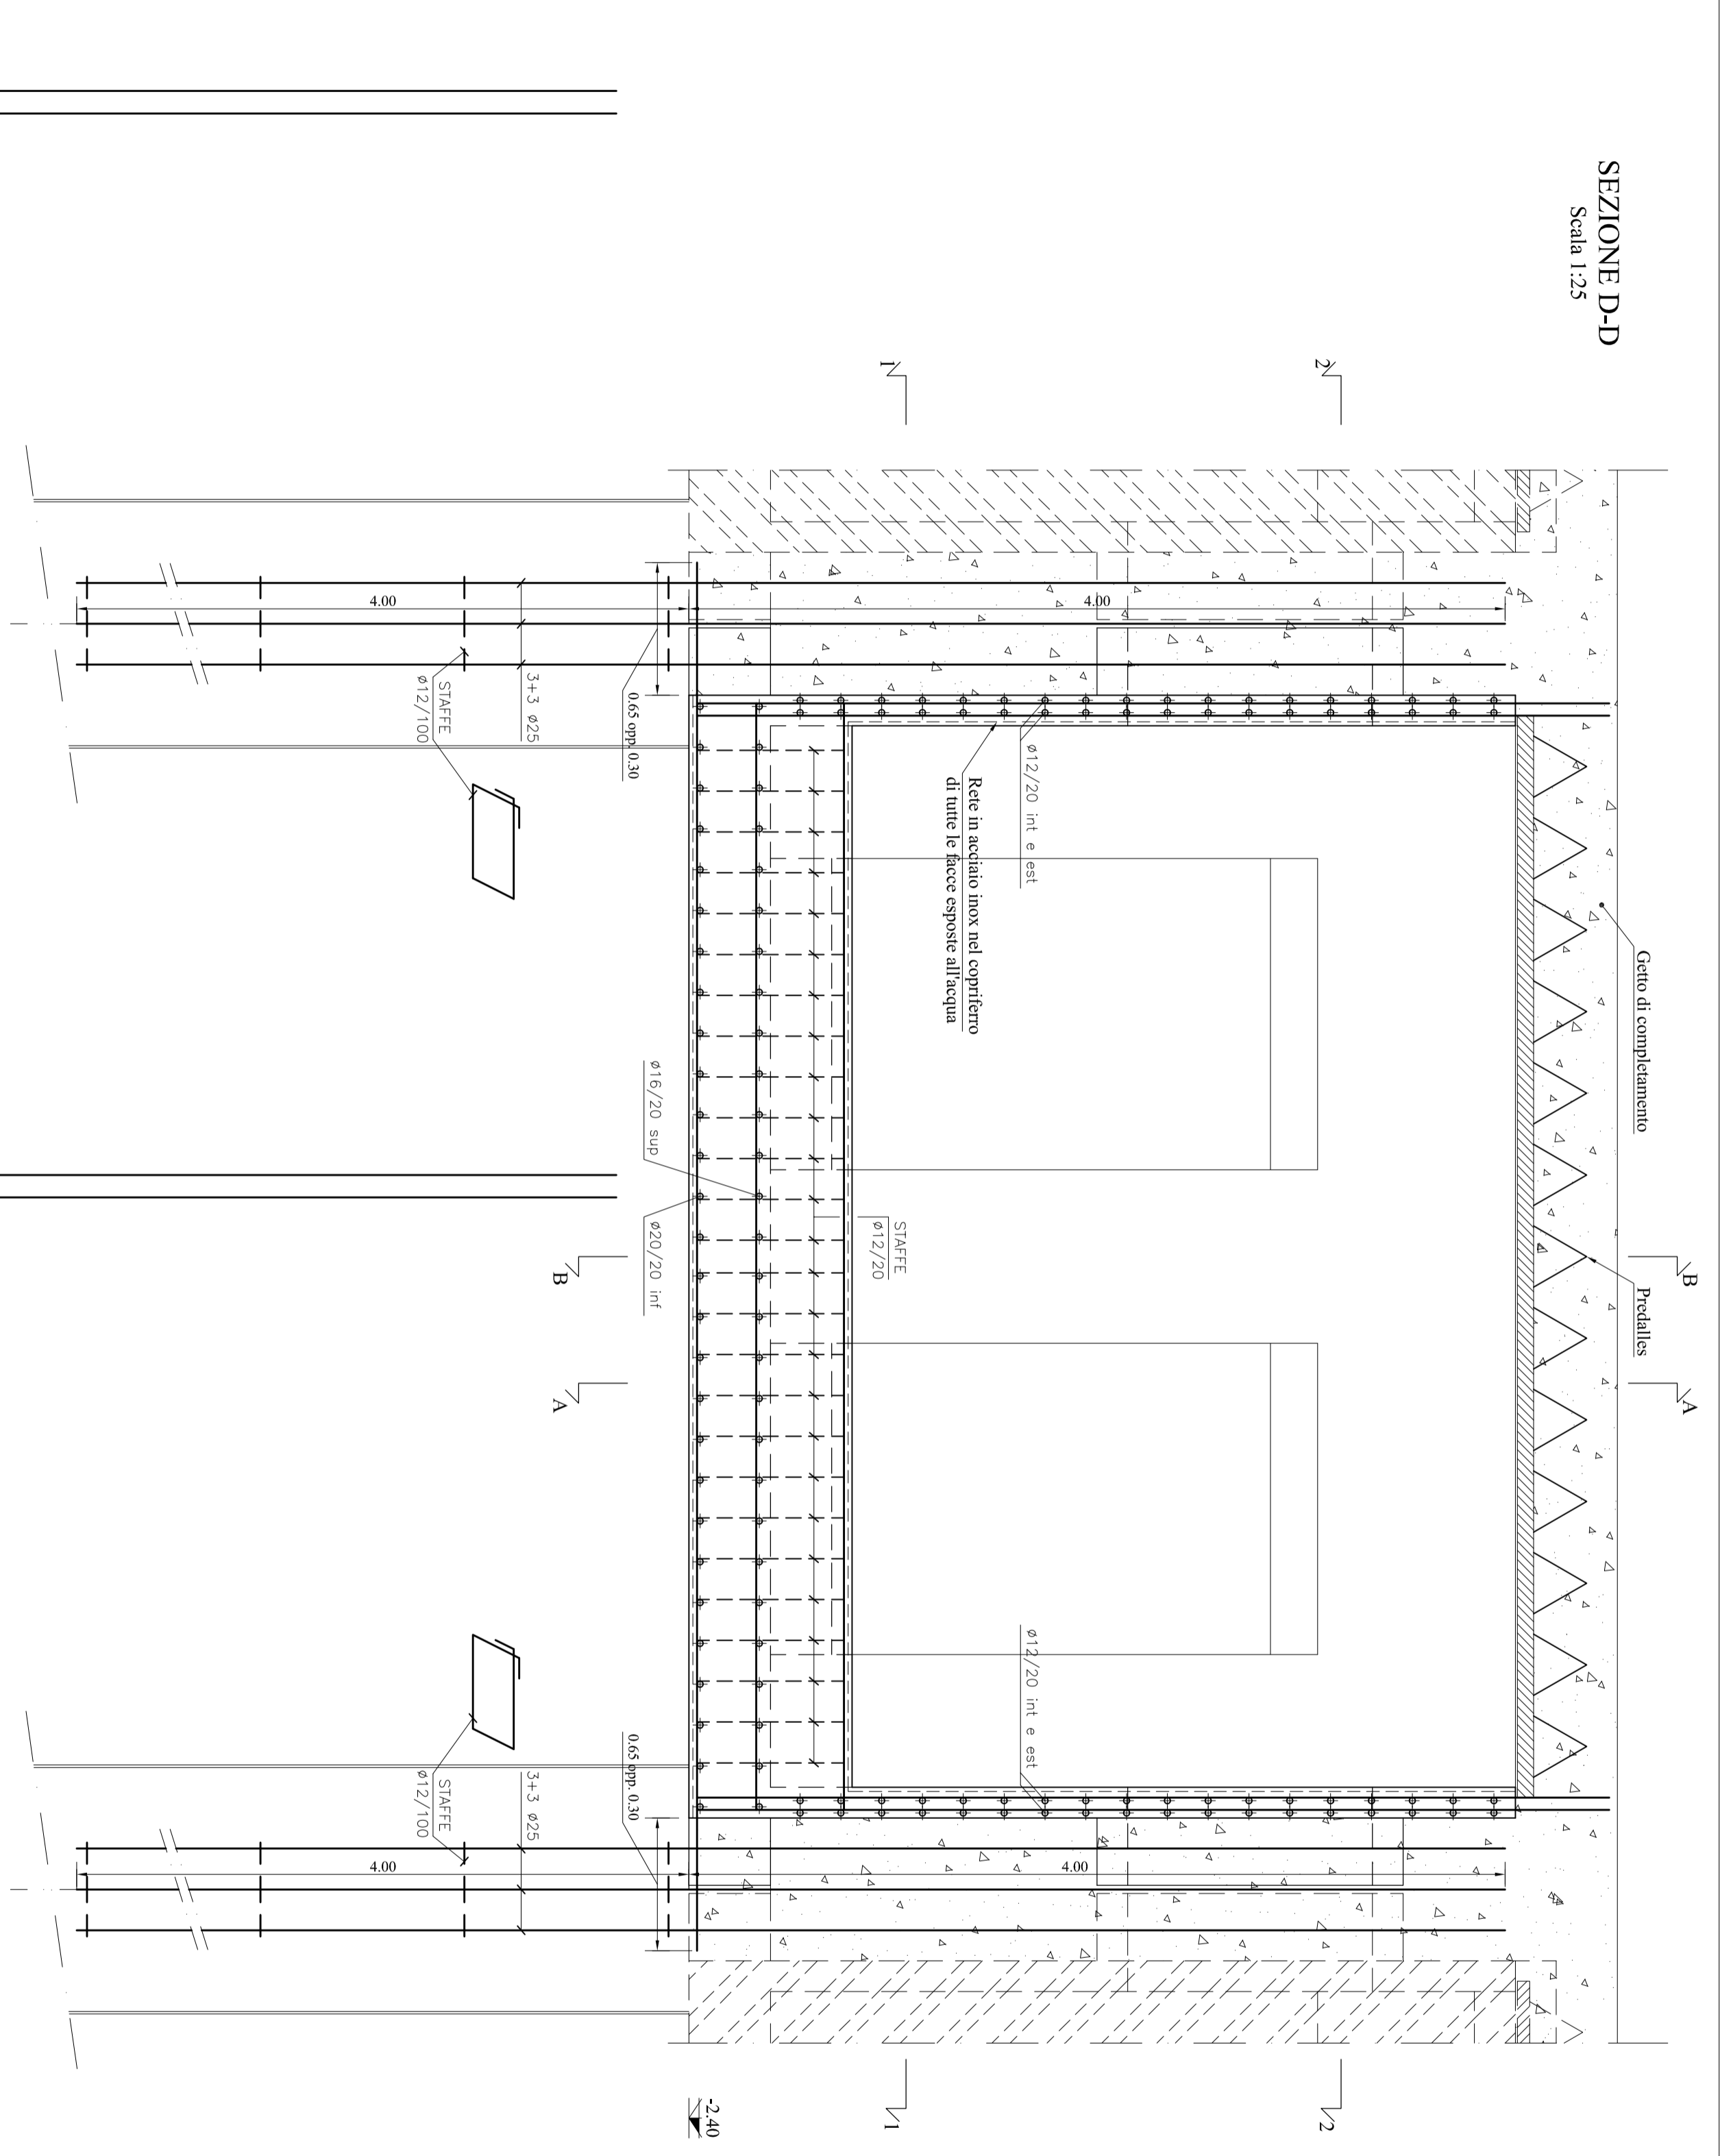

Tav.	D 21.24	CELLA TIPO "B" - ARMATURA	Data:
Scala:	1:25	SEZIONE D-D	MAGGIO 2010
			