



PLANIMETRIA

scala 1:50

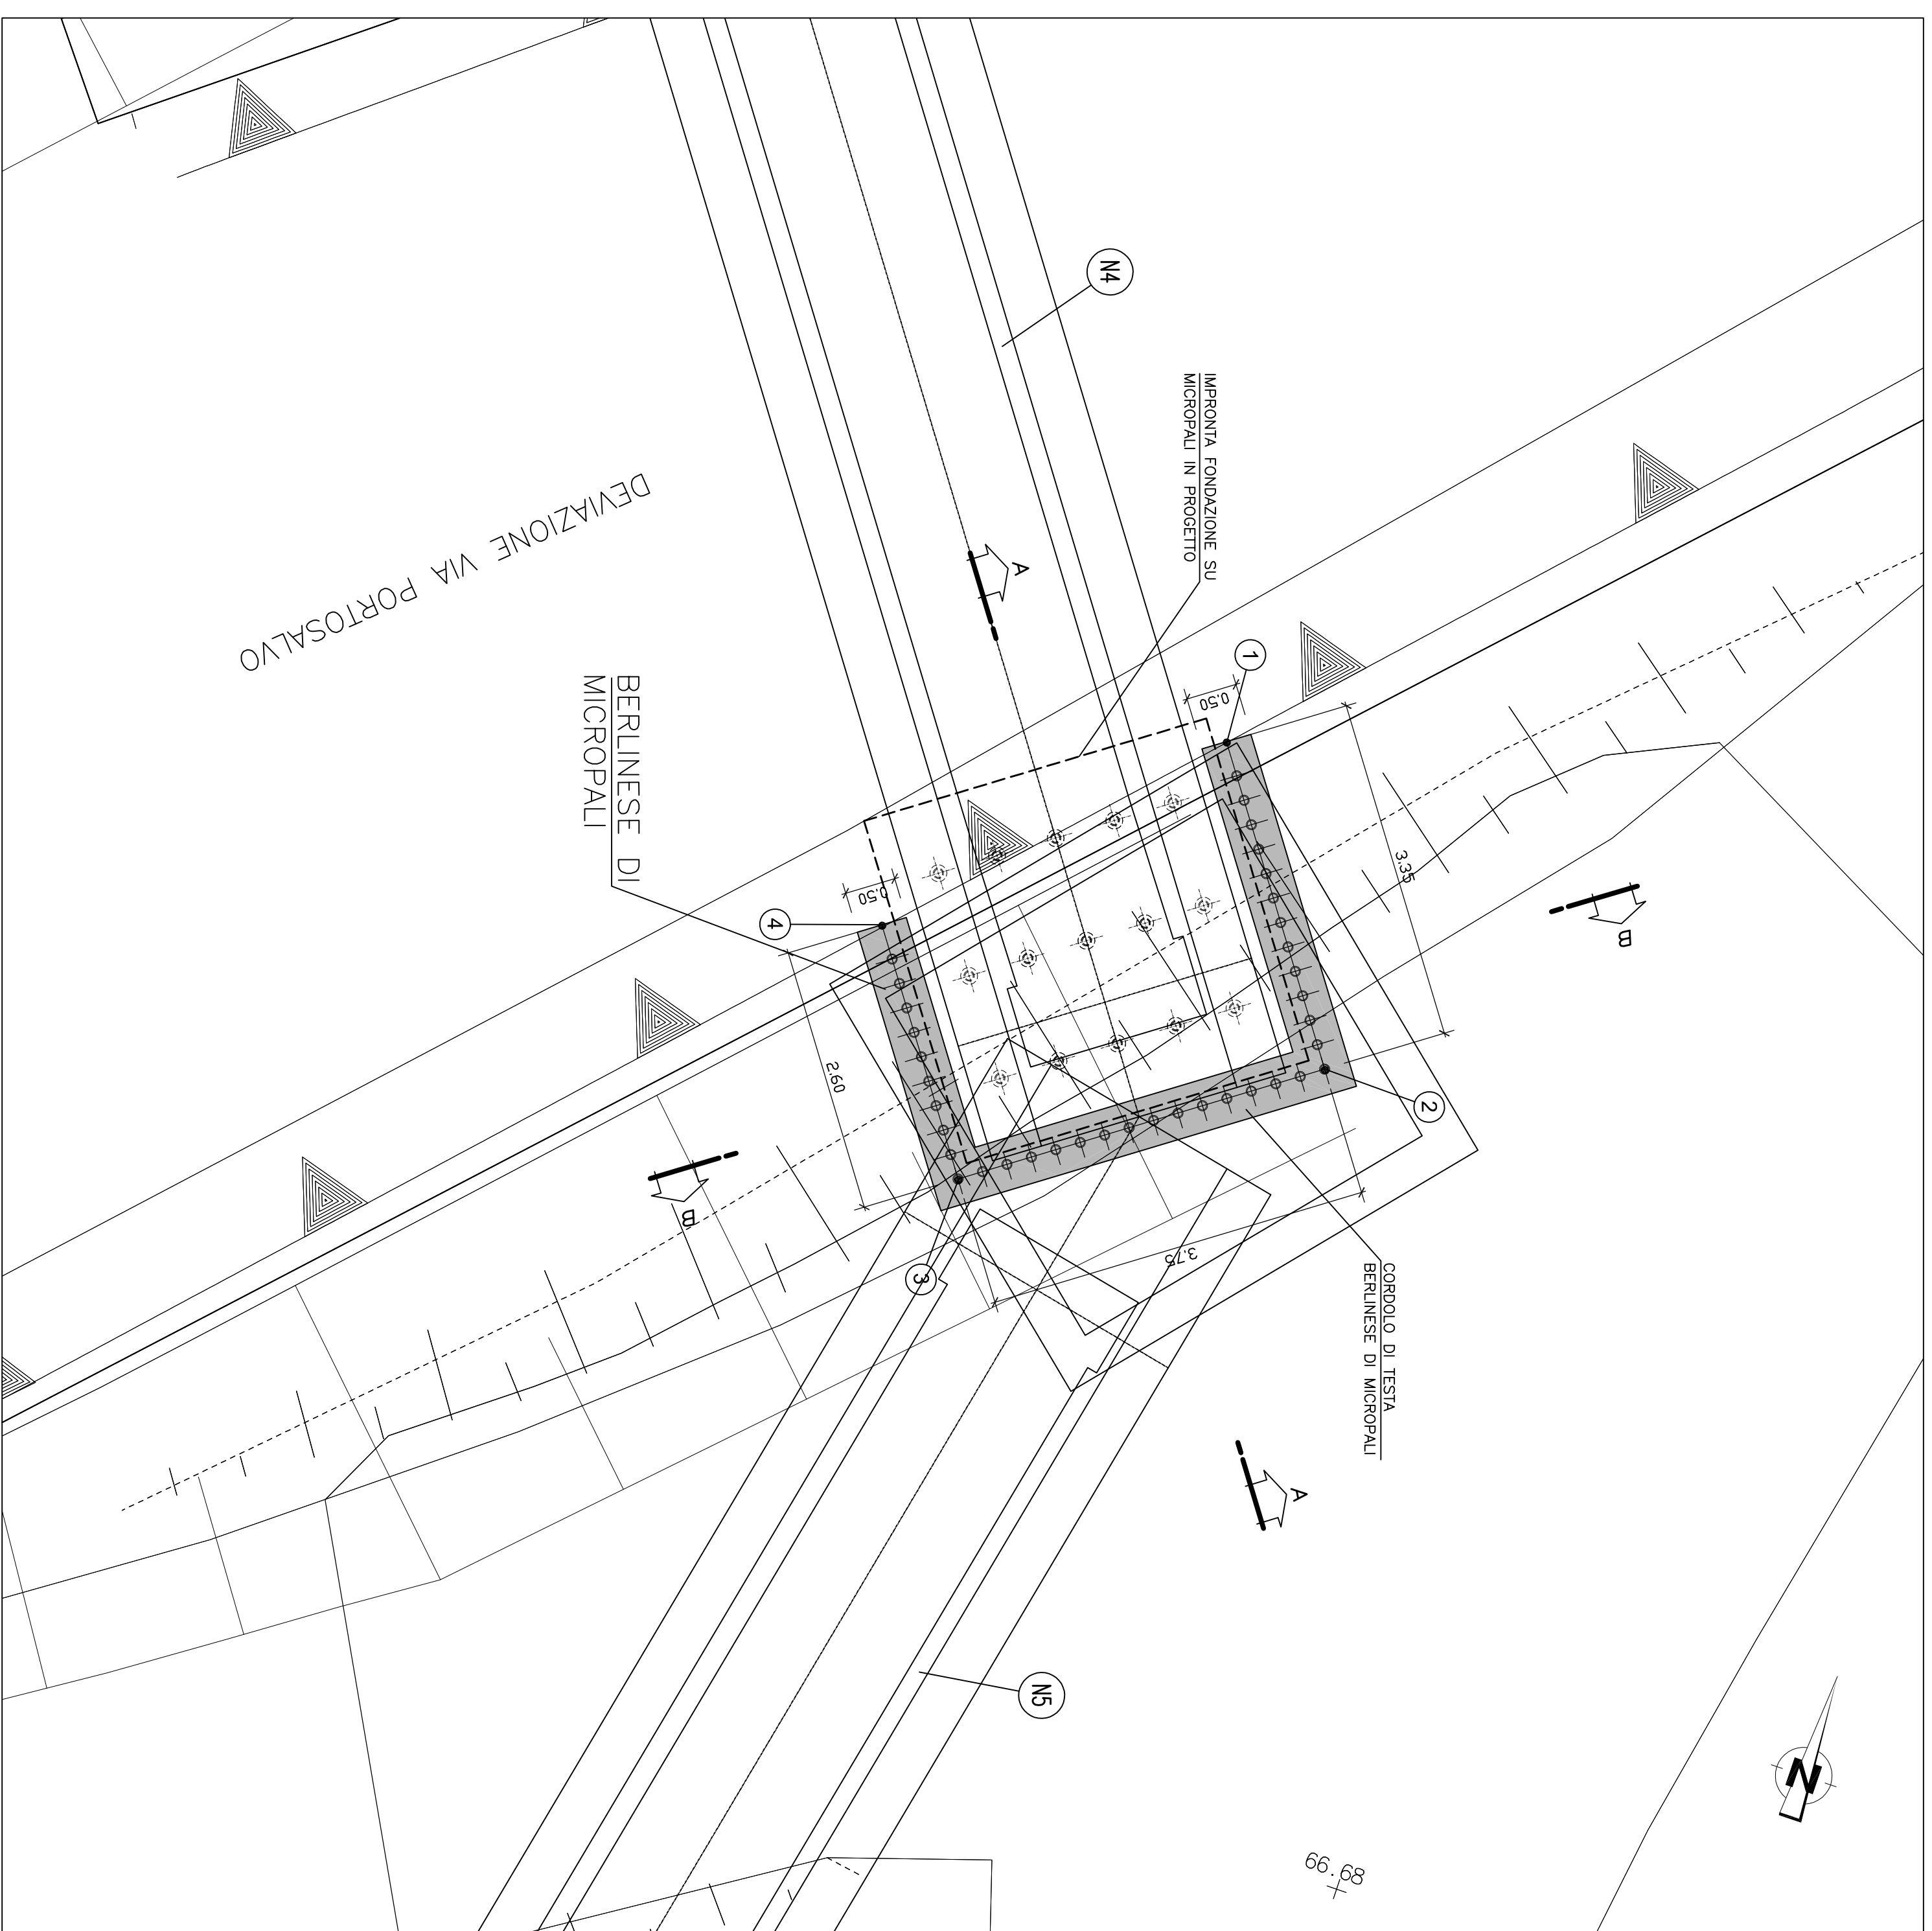


SEZIONE TIPO BERLINESE

scala 1:50

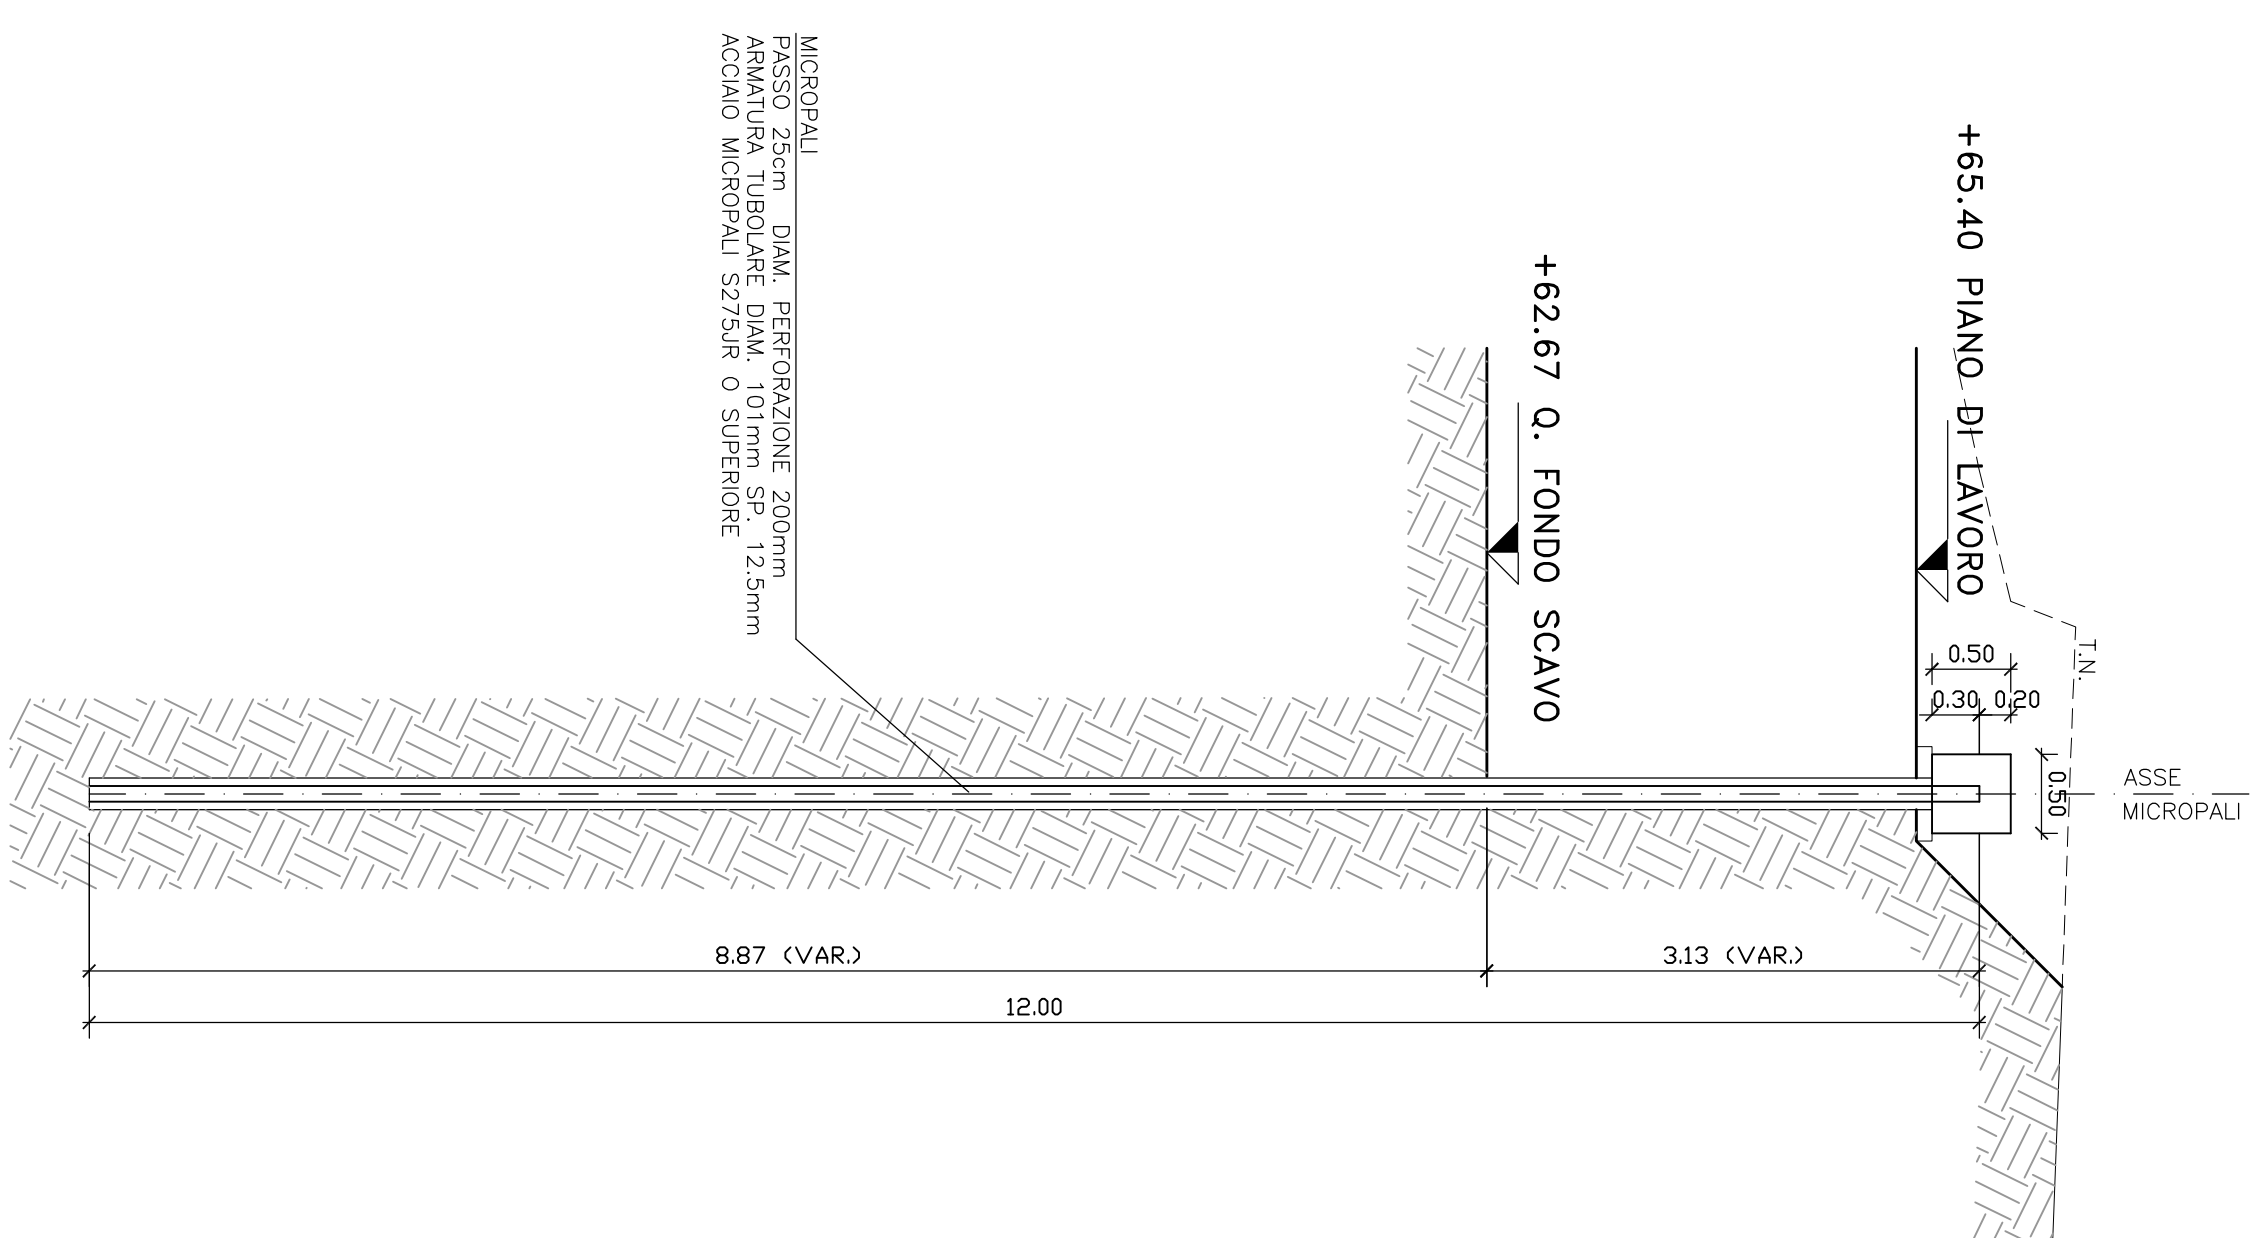


SEZIONE TIPO CORDOLO DI TESTA

scala 1:20

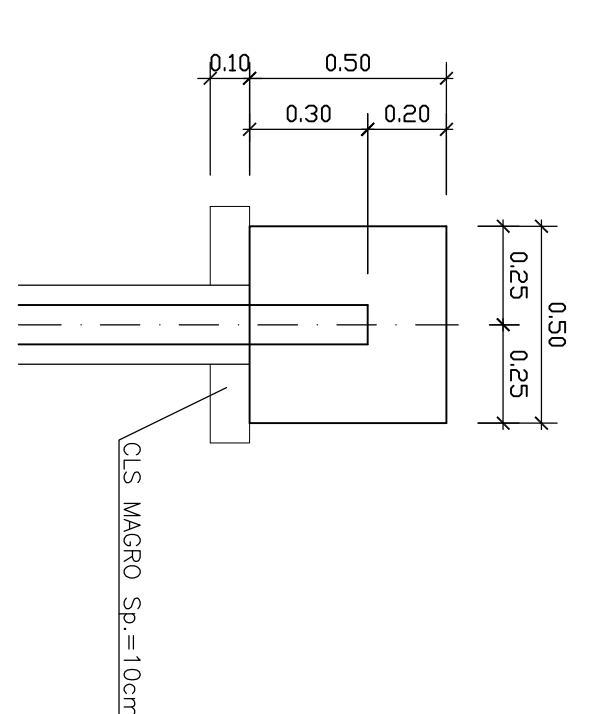


PIANTA CORDOLO

scala 1:20

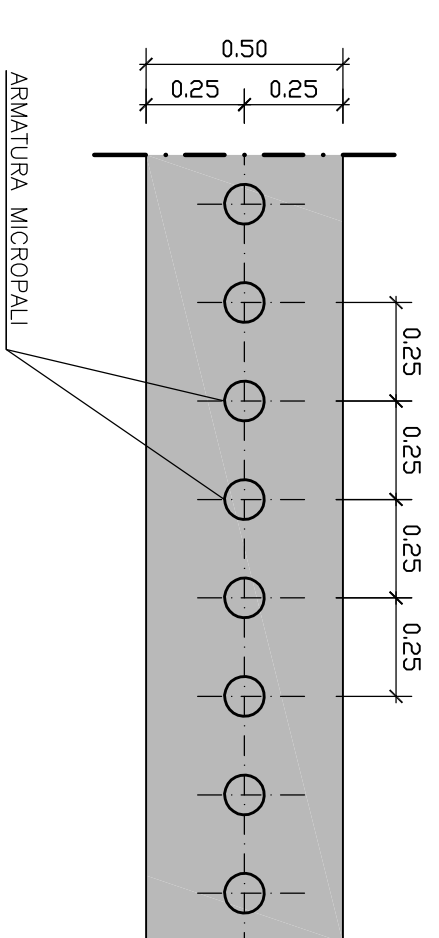


SEZIONE MICROPALO

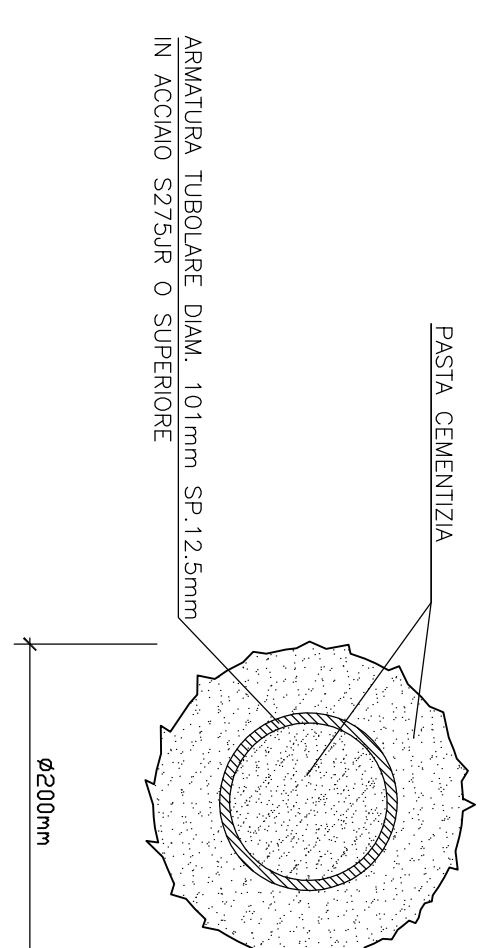



PROFILTTO LONGITUDINALE IN ASSE BERLINESE

scala 1:100

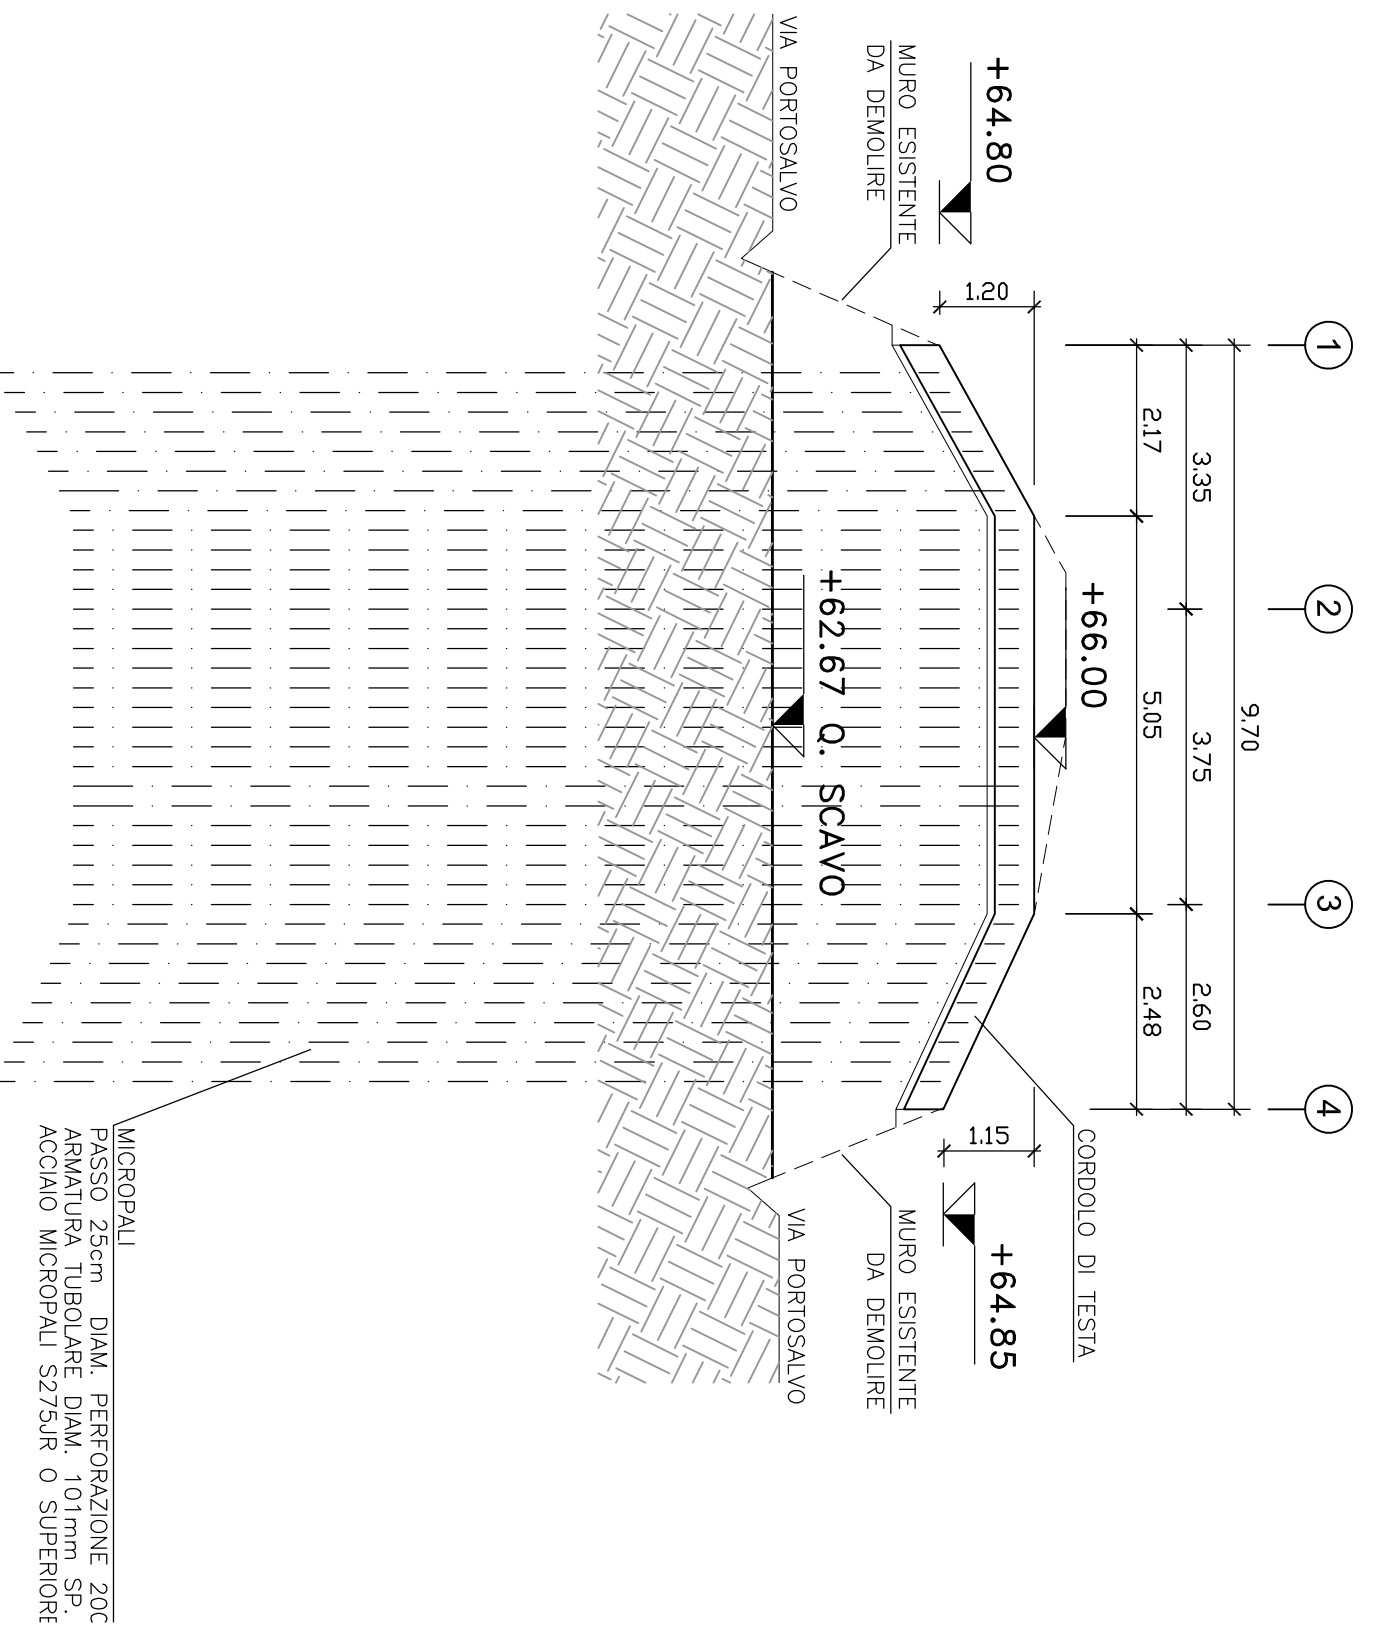


SEZIONE A-A

scala 1:100

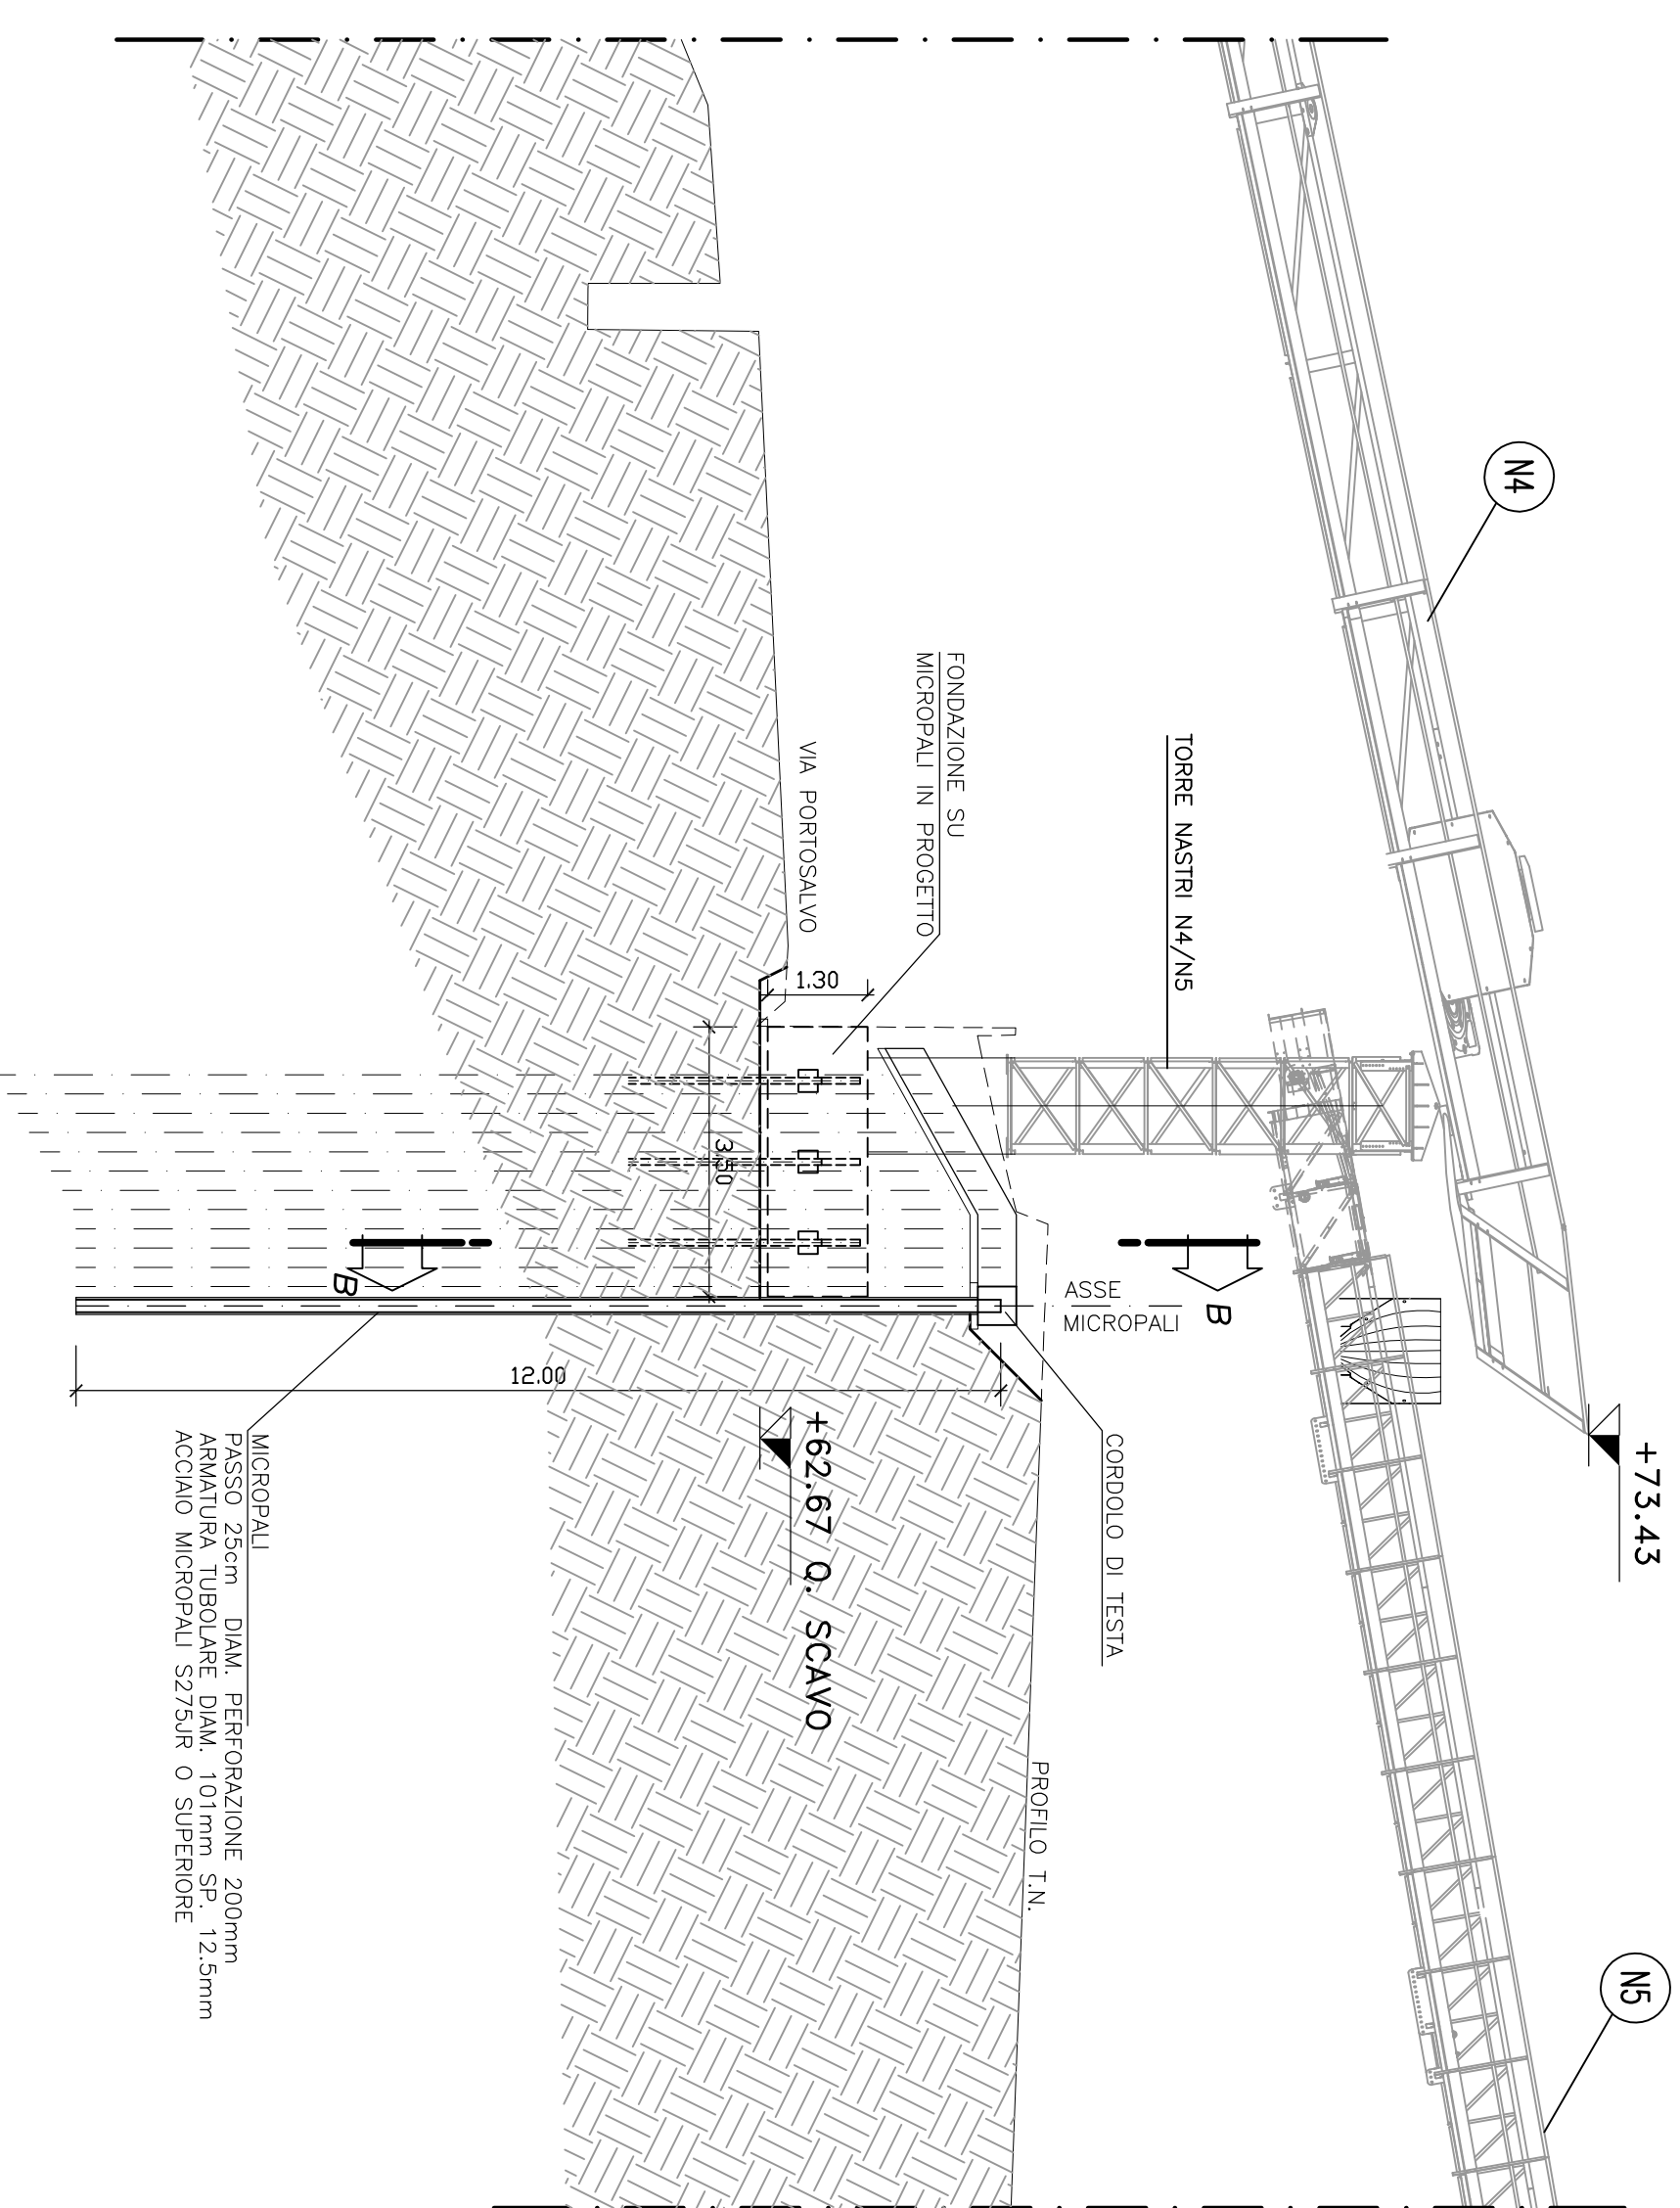

SEZIONE B-B

scala 1:100

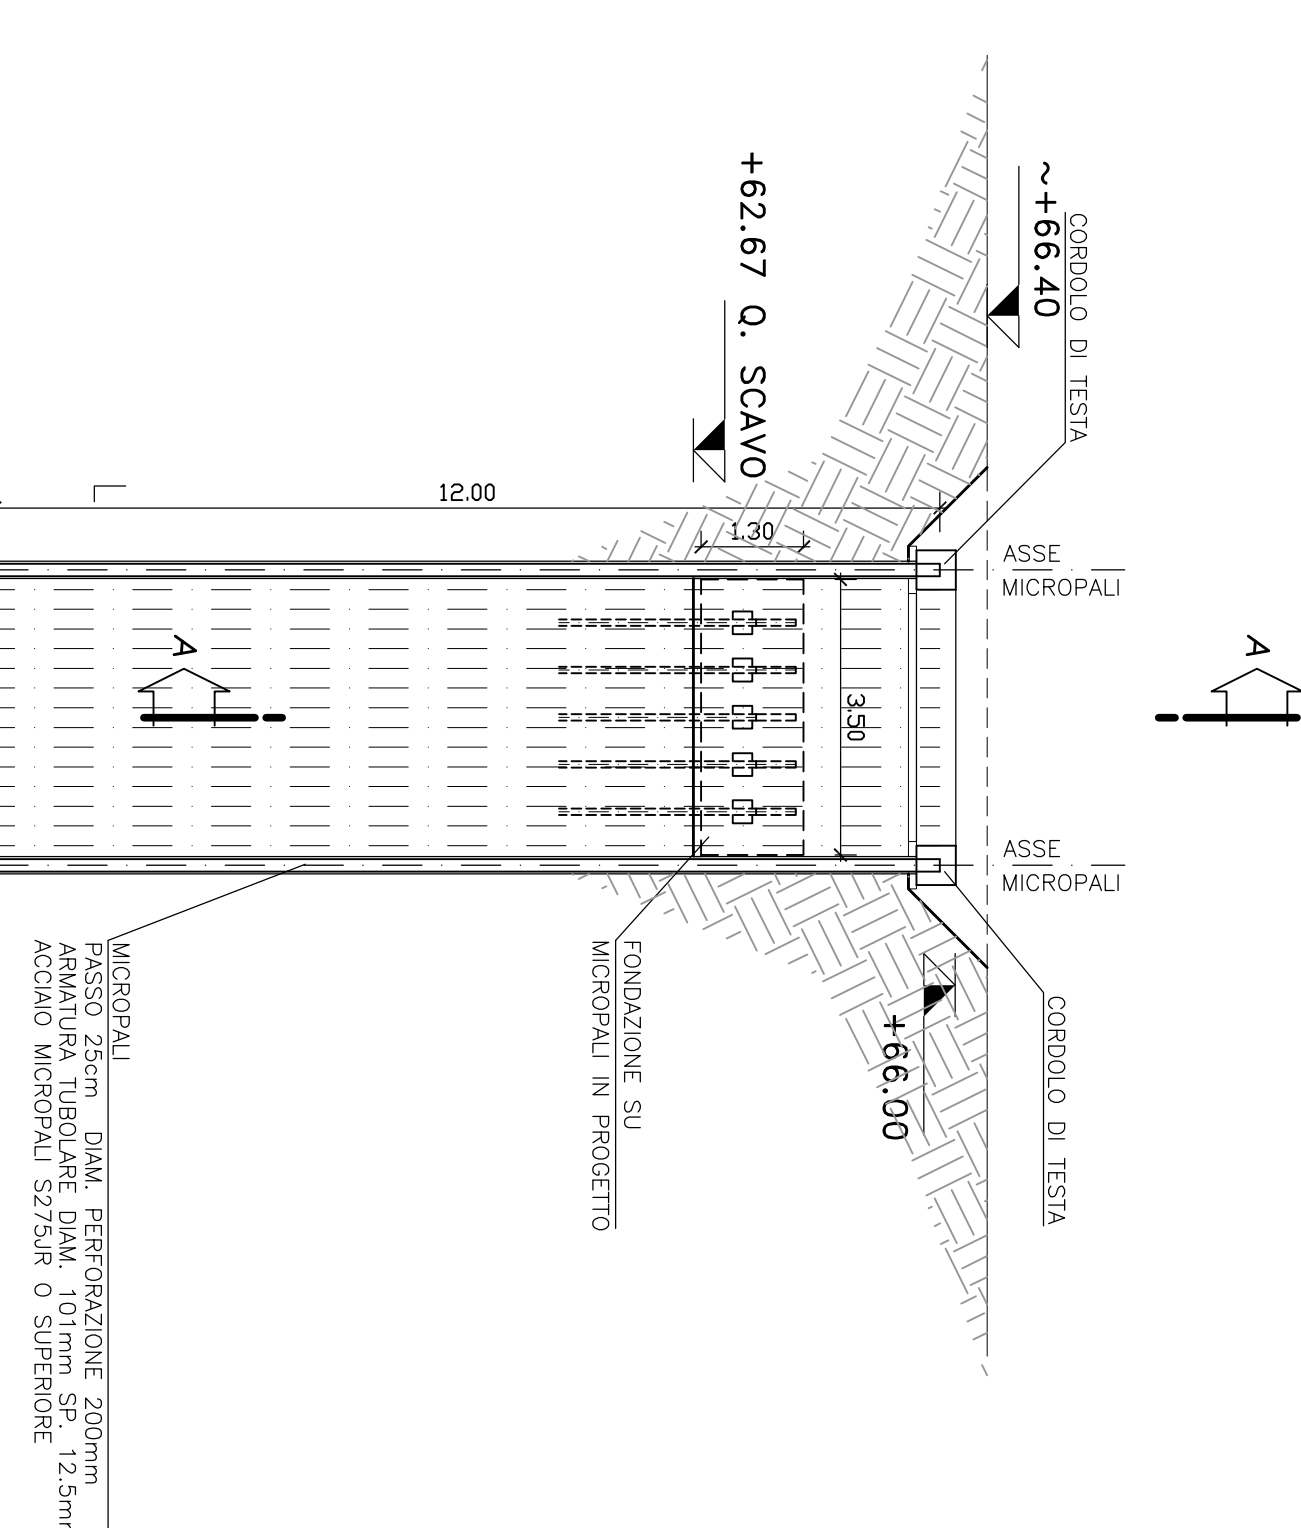

NOTE GENERALI

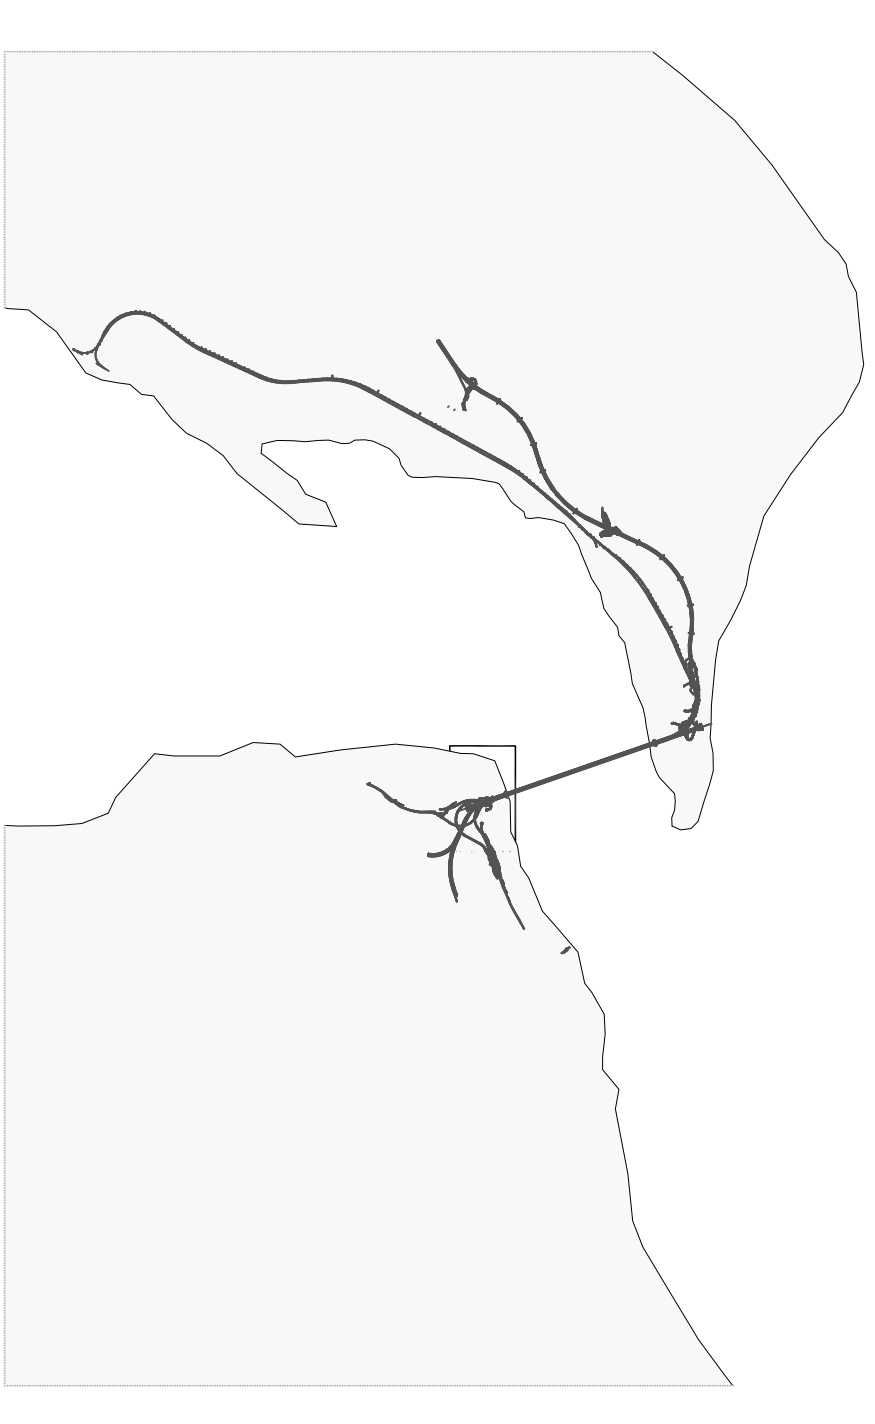



[NB.] I componenti presenti nel disegno (Vastri, Seta, Formogin, ecc.) sono puramente indicativi, in numero e tipologia. Gli elaborati costruttivi saranno esposti con i reali componenti che saranno forniti in fase esecutiva. Lo spoglio degli impianti e le relative dimensioni sono puramente indicative.

Logo of Stretto di Messina and EuroLink. Text: 'PONTE SULLO STRETTO DI MESSINA PROGETTO DEFINITIVO ALTERNATIVA AI SITI DI DEPOSITO'.

Project details including 'EUROLINK S.C.P.A.', 'MESEGGIO S.P.A.', and 'INGEGNERIA E PROGETTAZIONE'.

COLLEGAMENTI VERSANTE CALABRIA OPERATIVI - LOGISTICI C2V0653_F0.

Table with 5 columns: 'CODICE', 'REVISIONI', 'REDAZIONE', 'VERIFICHE', 'APPROVANO'. Contains revision details.