


PLANIMETRIA DI PROGETTO

SCALA 1:2000

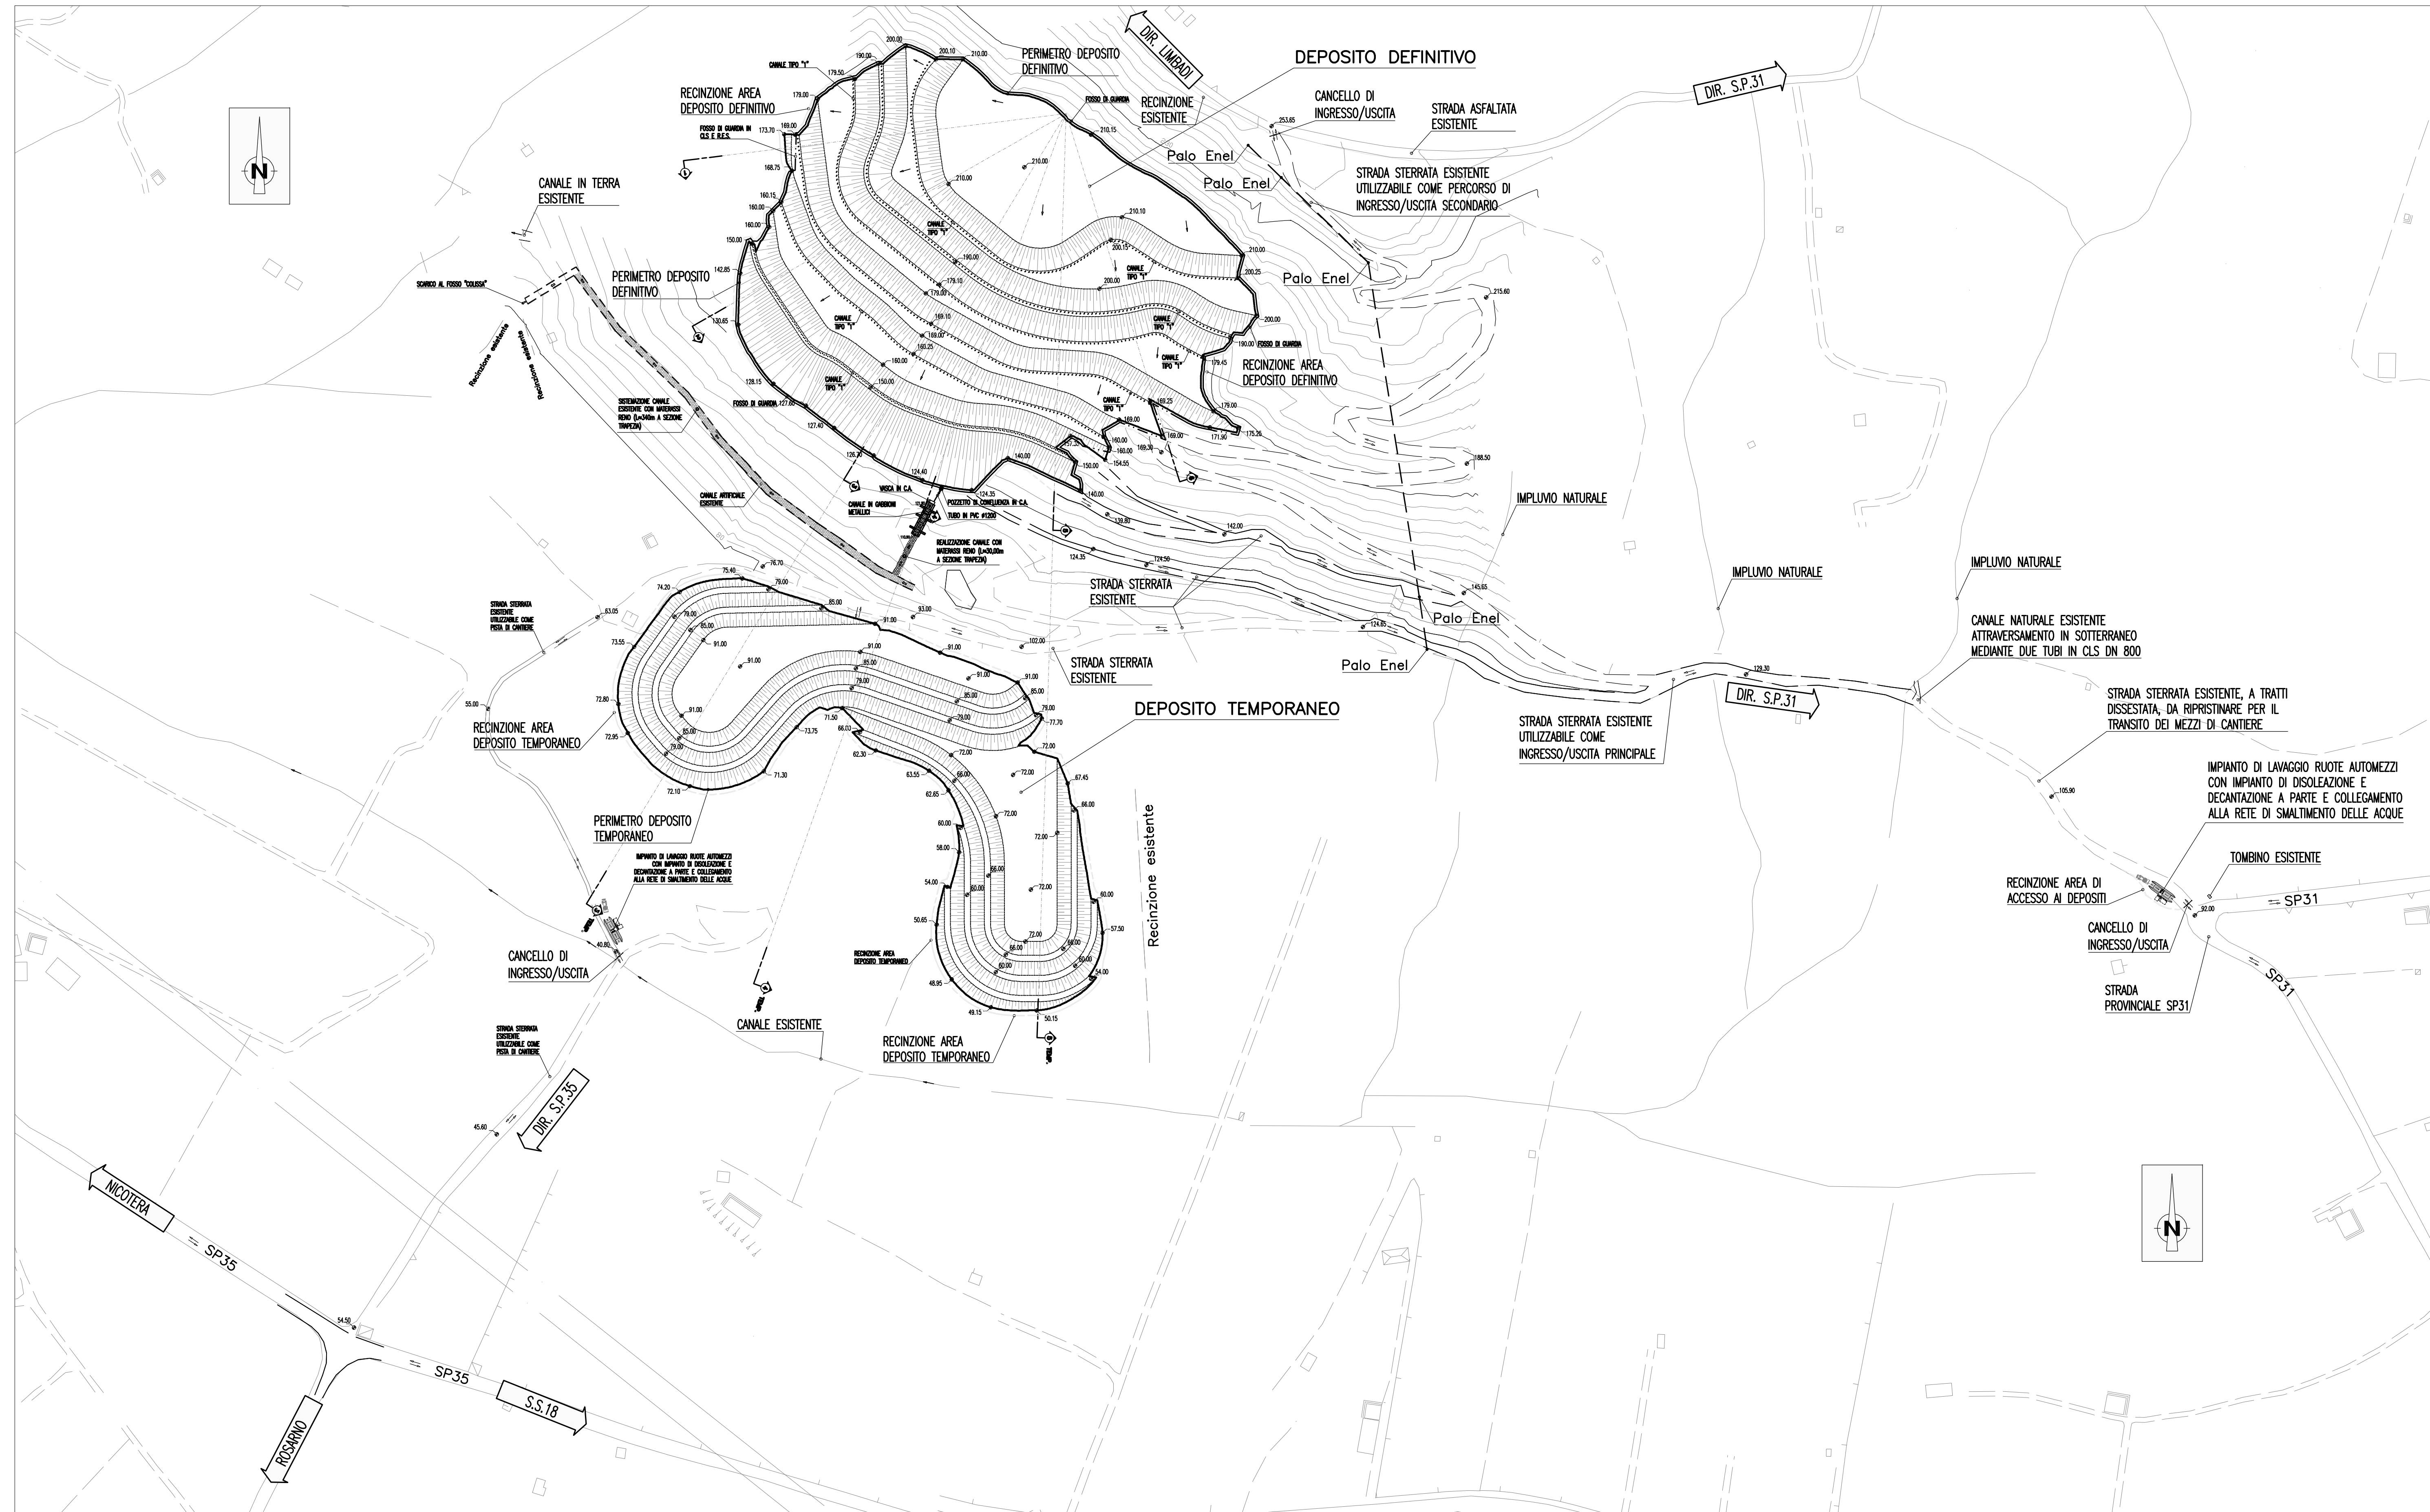


<b>DEPOSITO DEFINITIVO CRA 3</b>	
AREA	MQ. 65.200,00
VOLUME	MC. 1.520.000,00
<b>DEPOSITO TEMPORANEO CRA 3</b>	
AREA	MQ. 38.500,00
VOLUME	MC. 335.000,00

PERIMETRO DEPOSITO	---
RECINZIONE AREA	---
FOSSO DI GUARDIA IN CLS E RETE ELETTRO-SALDATA	---
TUBO IN PVC Ø 1200	---

SEZIONE TIPO

SCALA 1:500

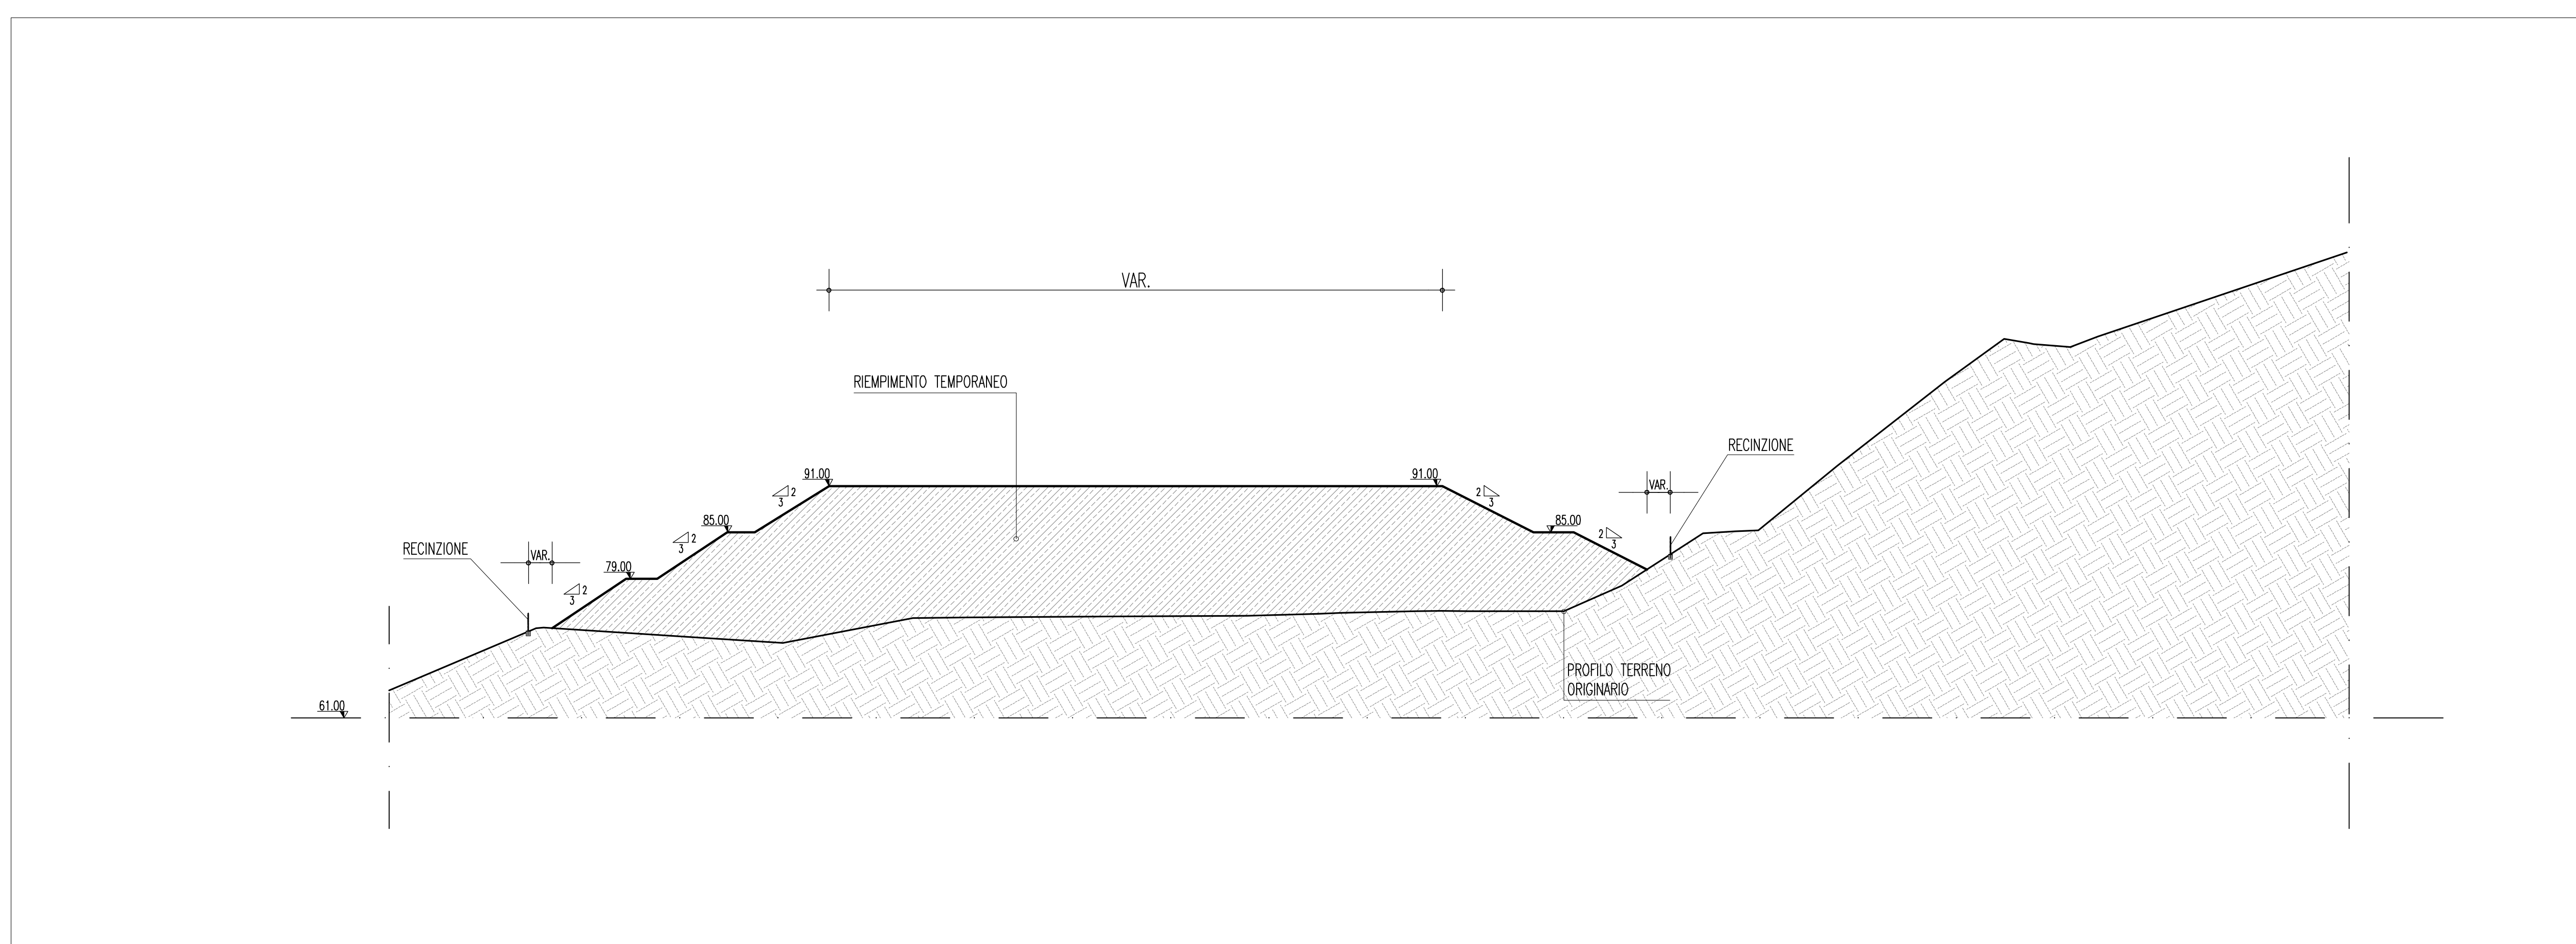


**Stretto di Messina**

Concessionario per la progettazione, realizzazione e gestione del collegamento stabile tra la Sicilia e il Continente  
(Decreto n. 30928 del 17 dicembre 1971, modificato dal D.Lgs. n. 114 del 24 aprile 2000)



**PONTE SULLO STRETTO DI MESSINA**

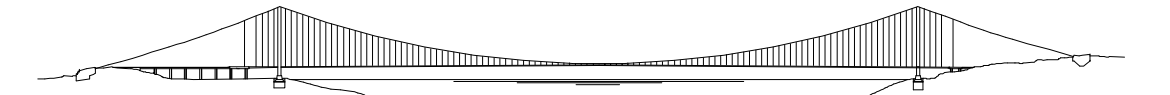

**PROGETTO DEFINITIVO**  
ALTERNATIVE AI SITI DI DEPOSITO

(Richiesta C.T.V. del 22/12/2011 Prot. C.T.V.A/2011/4554 e del 16/03/2012 Prot. C.T.V.A/2012/1912)

**EUROLINK S.C.p.A.**

IMPREGILO S.p.A.  
 SOCIETA' ITALIANA PER CONDOTTE D'ACQUA S.p.A.  
 COOPERATIVA MURATORI E CEMENTISTI - C.M.C. di Ravenna Soc. Coop. a.r.l.  
 SACYR S.A.U.  
 ISHIKAWAJIMA - HARIMA HEAVY INDUSTRIES CO. Ltd.  
 A.C.I. S.C.P.A. - CONSORZIO STABILE

IL PROGETTISTA ATI PRO-GL08/04 (Ing. B. Pallifroni n° A1845) (Arch. S. Fedele n° 274)	IL CONTRATTORE GENERALE (Ing. P.P. Marcheselli)	STRETTO DI MESSINA DIRETTORE GENERALE (Ing. G. Fommenghi)	STRETTO DI MESSINA AMMINISTRATORE DELEGATO (Dott. P. Cucco)
--	--	---	---

Firmato digitalmente ai sensi dell'Art. 21 del D.Lgs. 82/2005

**COLLEGAMENTI VERSANTE CALABRIA CZV0668\_F0**

**SITI DI RECUPERO AMBIENTALE E PRODUZIONE INERTI**

**SITI DI RECUPERO AMBIENTALE**

CRA3 - PETTO - PLANIMETRIA E SEZIONE TIPO DELL'INTERVENTO TEMPORANEO

CODICE	SCALA			
C G 1 4 0 0 P A Z V C C Z C 4 S D 2 0 0 0 0 2 F 0	VARIE			
REV. DATA	DESCRIZIONE	REDATTO	VERIFICATO	APPROVATO
FO: 08/06/2012	EMMISSIONE FINALE	E. CARISTI	G. POLIFRONI	POLIFRONI