PIANTA. SEZIONE 1-1.
Scala 1:50

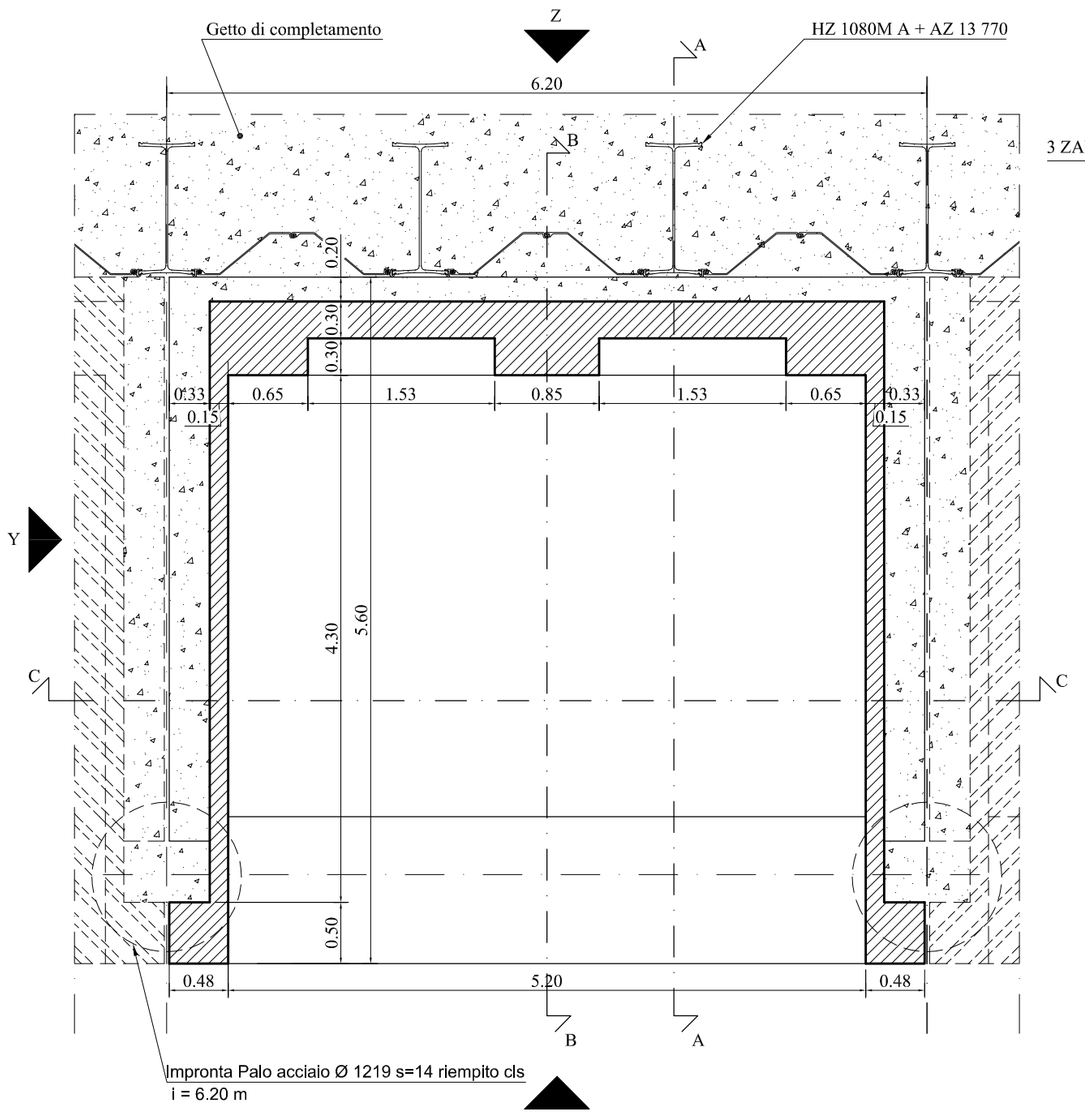

PIANTA. SEZIONE 2-2.
Scala 1:50

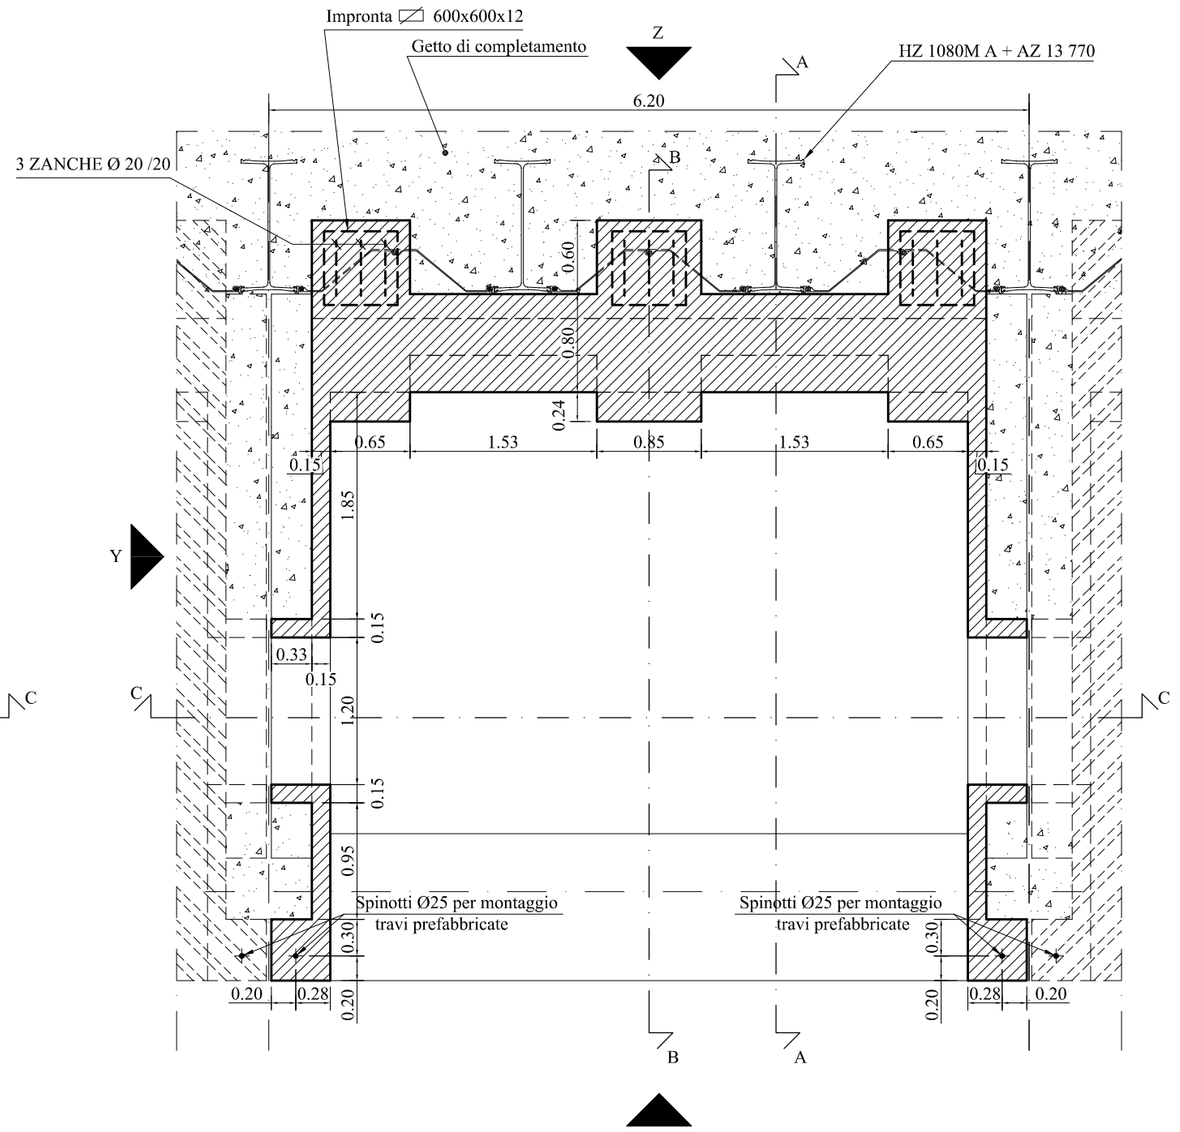

PIANTA. SEZIONE 3-3.
Scala 1:50

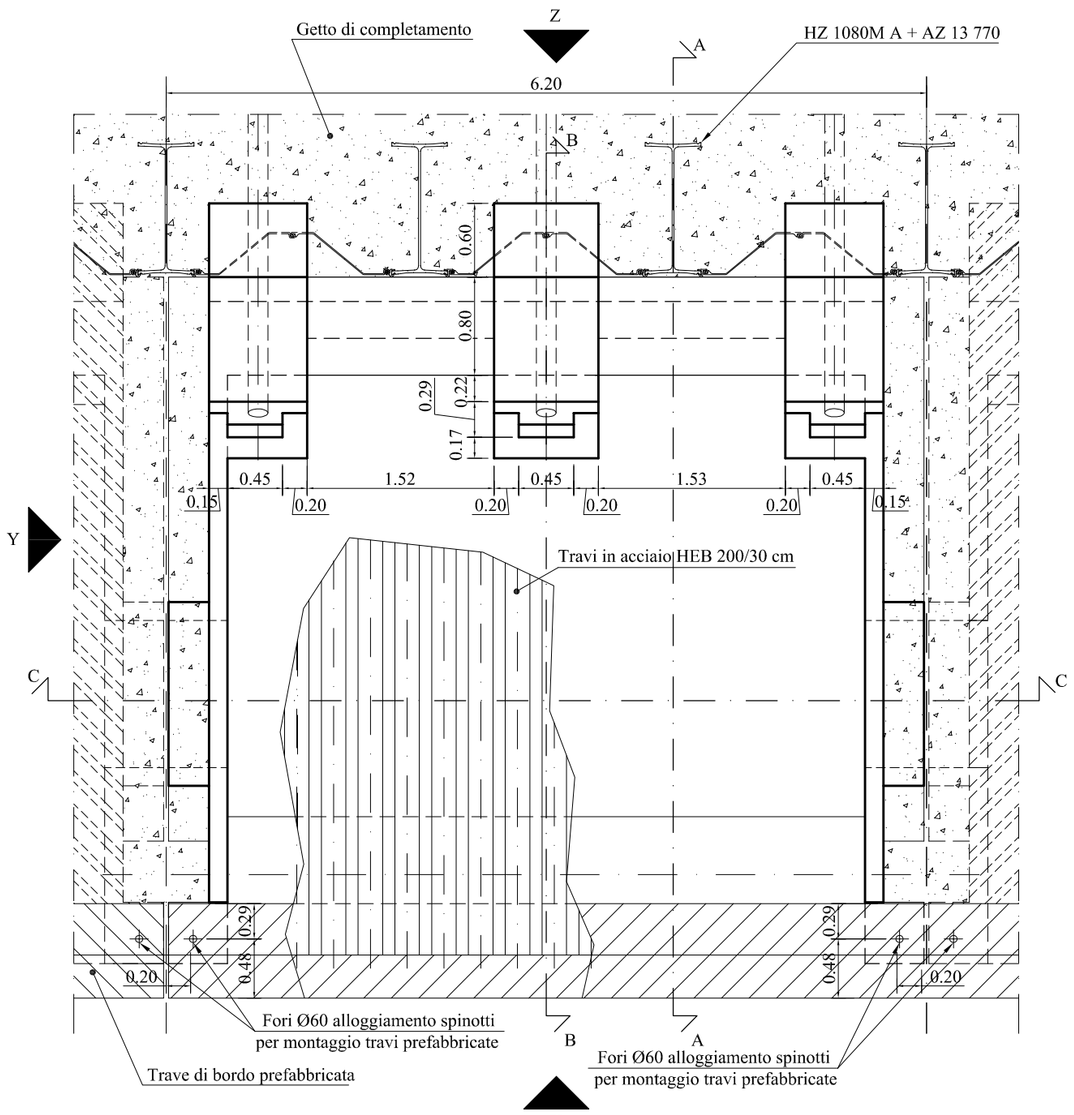

SEZIONE A-A
Scala 1:50

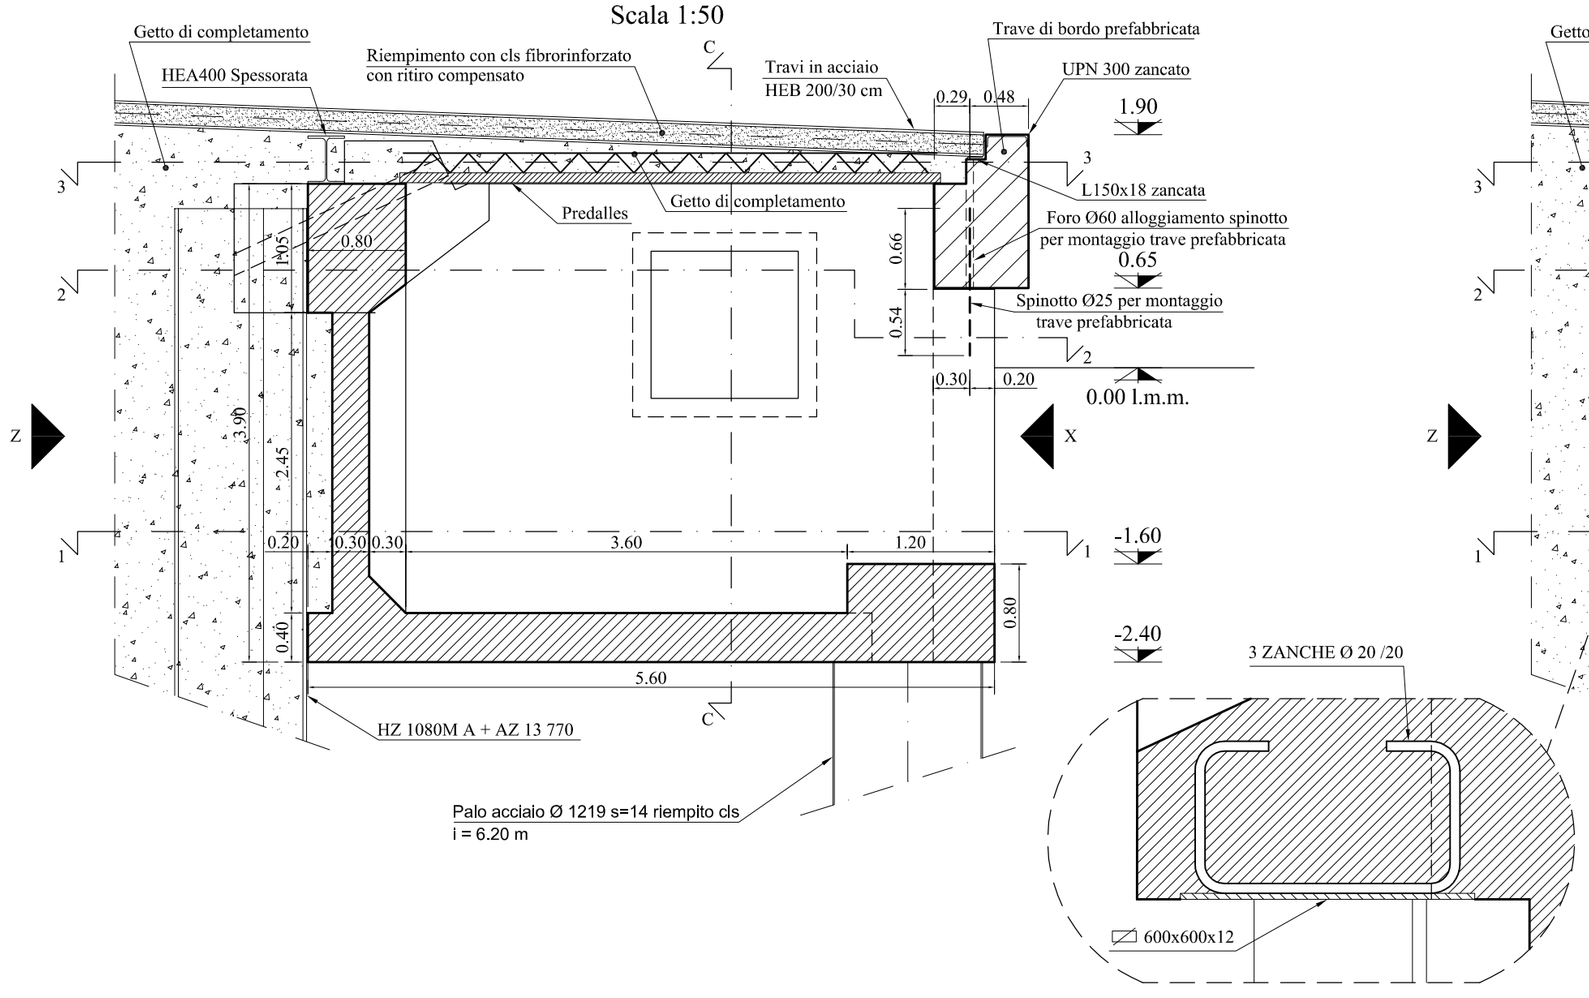

SEZIONE B-B
Scala 1:50

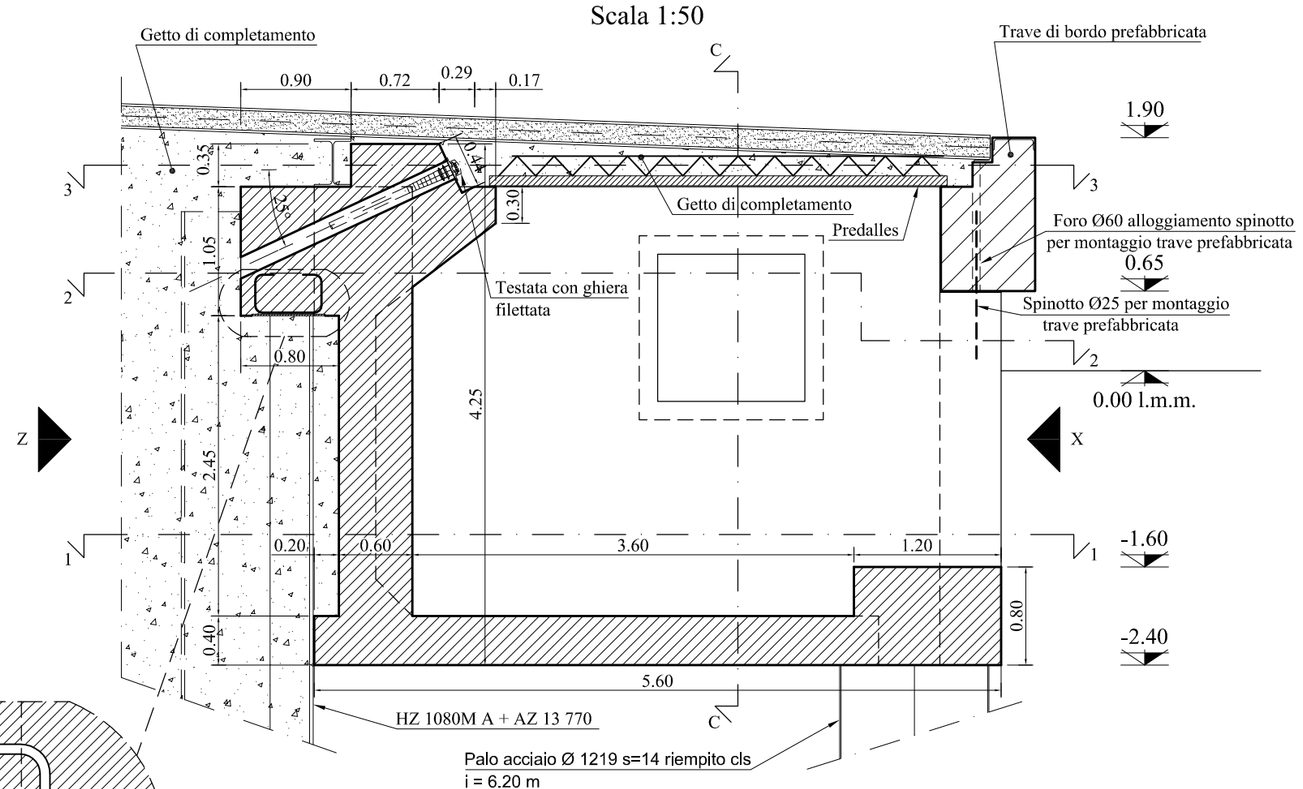

ATTENZIONE :
LE QUOTE IN ELEVAZIONE SONO ASSOLUTE.
LA QUOTA 0,00 DI RIFERIMENTO CORRISPONDE AL LIVELLO DEL MARE.

CARATTERISTICHE DEI MATERIALI

CALCESTRUZZO PER SOTTOFONDI	TIPO	RESISTENZA fckcube a 28 gg		
	C8/10	10 [N/mm²]		
CONGLOMERATO CEMENTIZIO (in opera)	TIPO	RESISTENZA fckcube a 28 gg	CLASSE DI ESPOSIZIONE [UNI EN 206-1 2006]	XS1
	C28/35	35 [N/mm²]		
Rapporto acqua/cemento	Dosaggio cemento	Classe di slump	Dimensione massima nominale aggregato	
0.45	350 kg/mc	–	25	[mm]
CONGLOMERATO CEMENTIZIO (prefabbricato)	TIPO	RESISTENZA fckcube a 28 gg	CLASSE DI ESPOSIZIONE [UNI EN 206-1 2006]	XS3
	C40/50	50 [N/mm²]		
Rapporto acqua/cemento	Dosaggio cemento	Classe di slump	Dimensione massima nominale aggregato	
0.40	370 kg/mc	–	25	[mm]
BARRE DI ARMATURA	ad aderenza migliorata: B450C saldabile			
	ricoprimento NETTO ferri		45 mm	
	sovrapposizione ferri mini.		n 50 ø **	

** salvo dove diversamente indicato

Tav. D 21.27	CELLA TIPO "A' " - CARPENTERIA PIANTE E SEZIONI A-A E B-B	Data: MAGGIO 2010
Scala: 1:50		SIGENCO SISTEMI GENERALI COSTRUZIONE