



COROGRAFIA DEI BACINI IDROGRAFICI E DI DEFLUSSO IDRAULICO

SCALA 1:5000

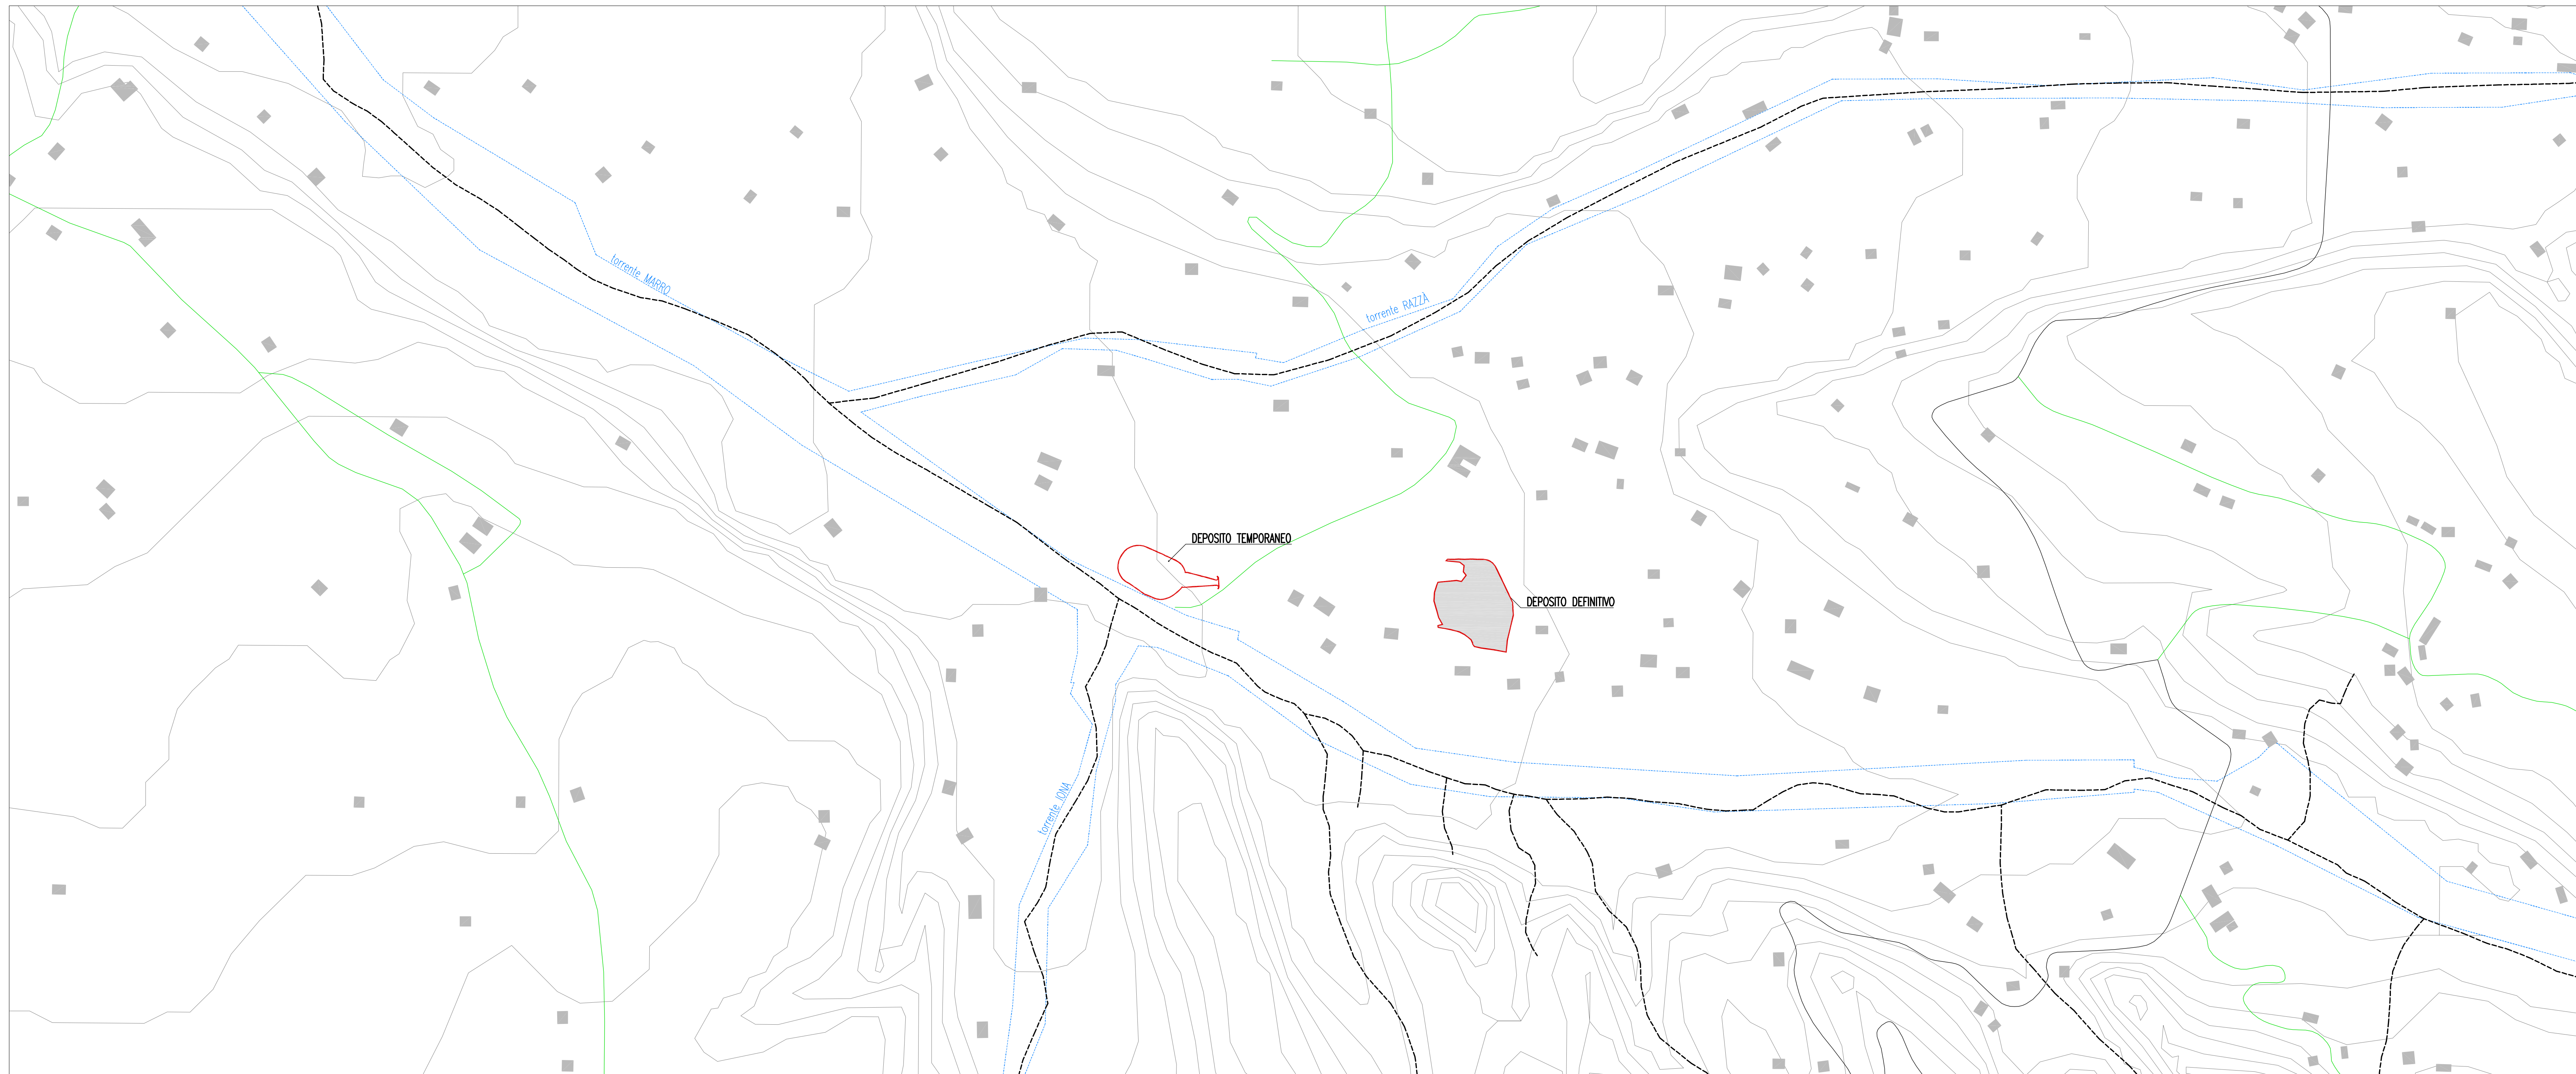


INQUADRAMENTO BACINO IMBRIFERO



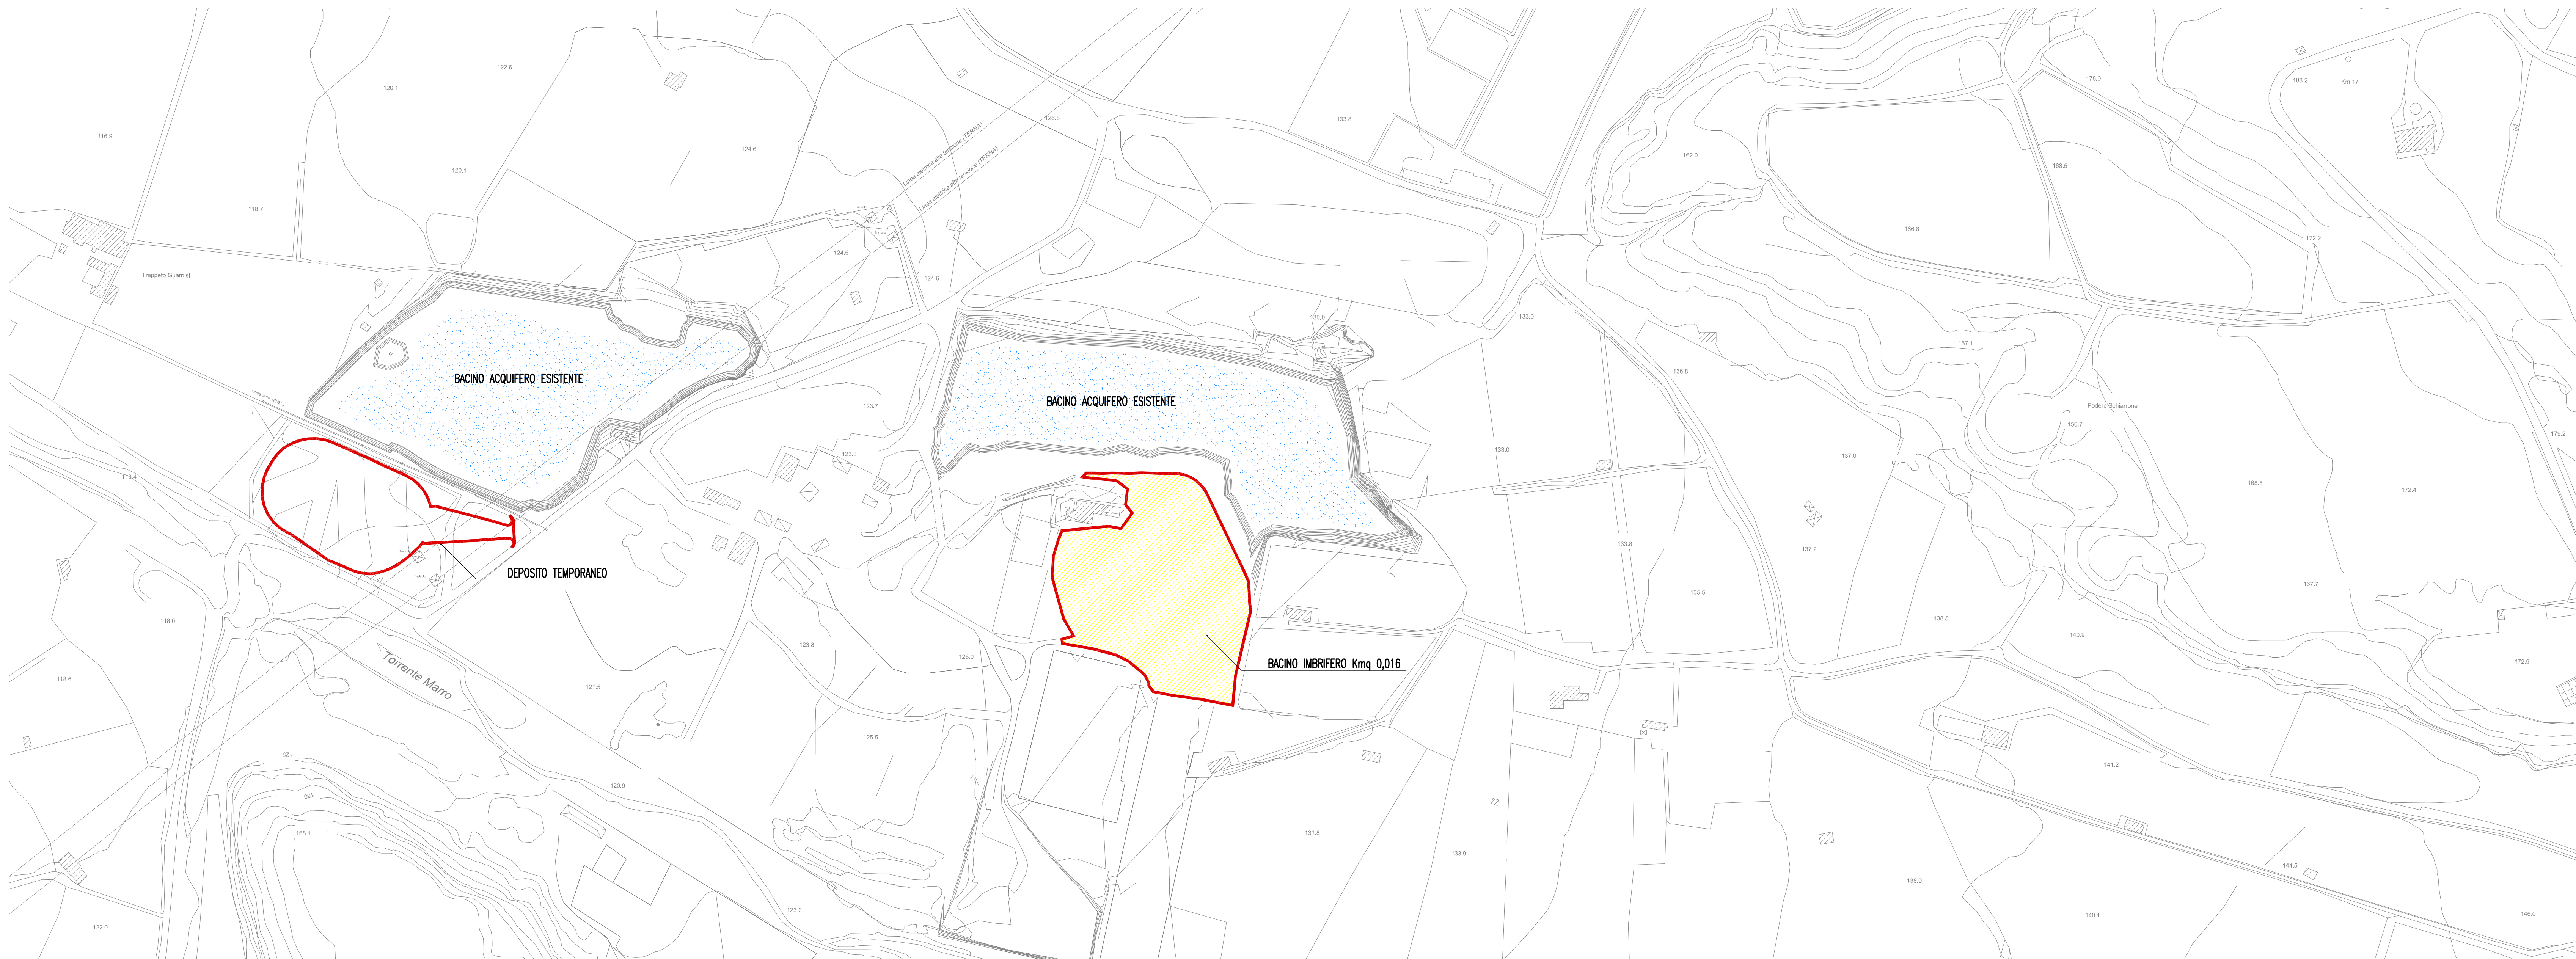


SCALA 1:2000

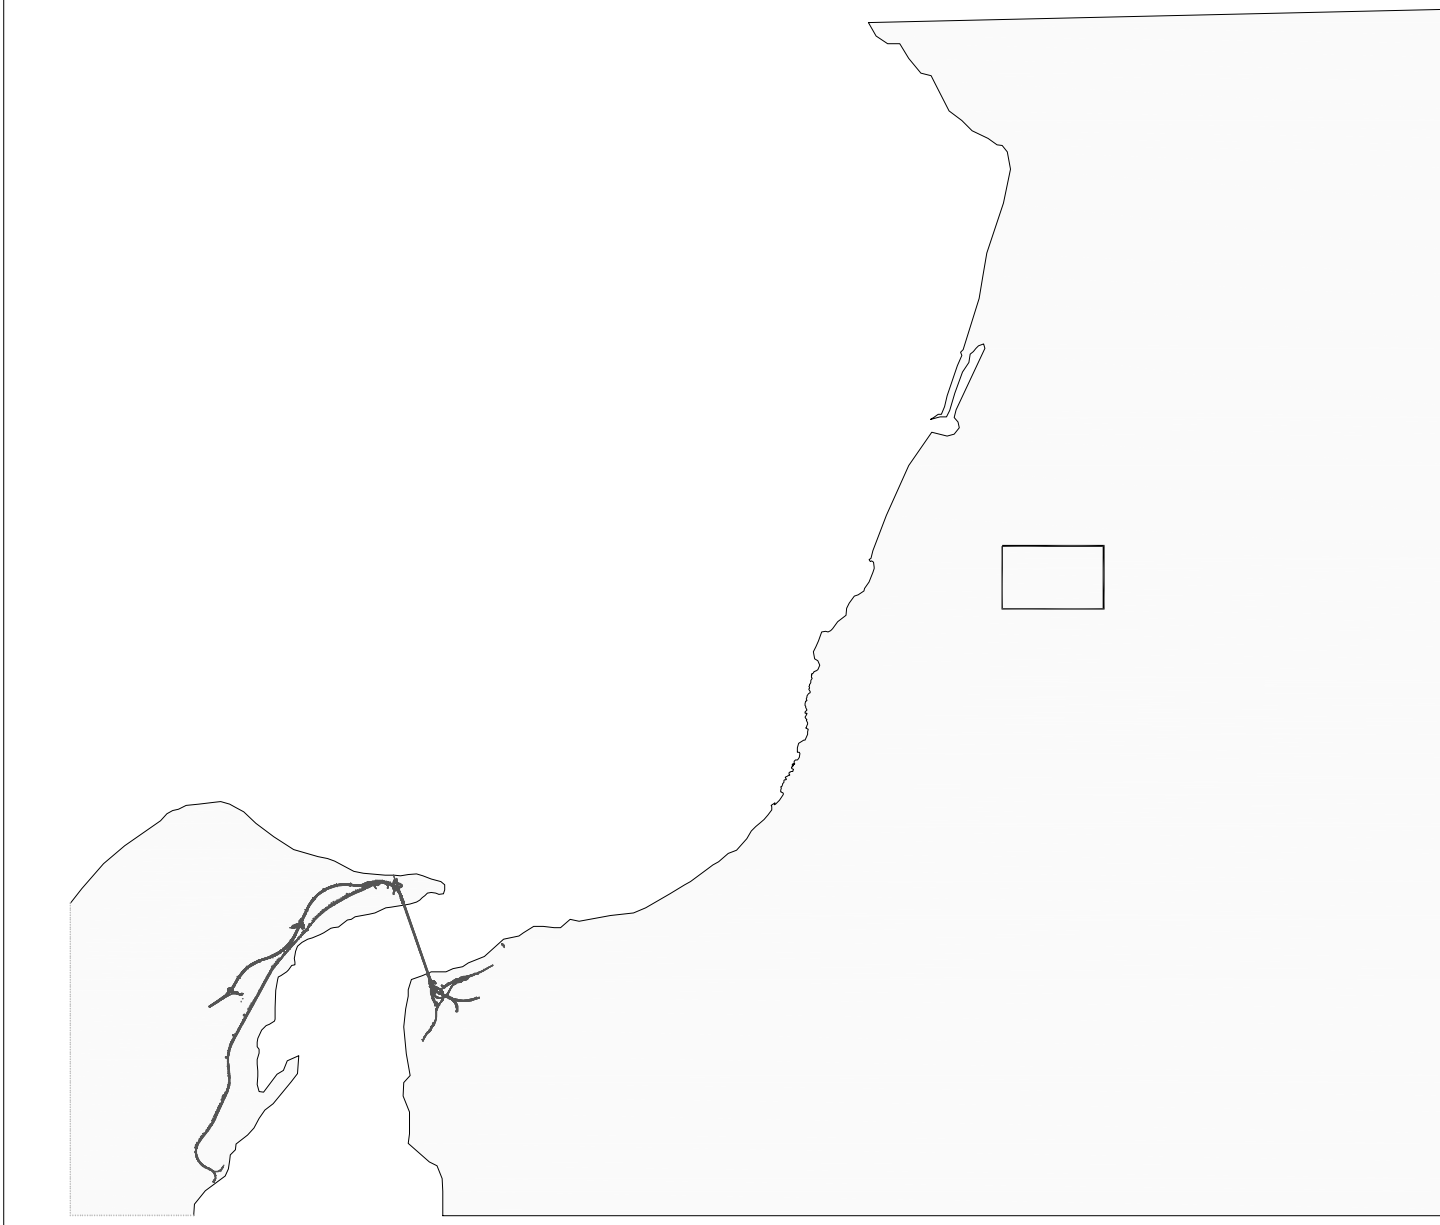

NOTE GENERALI



LEGENDA SIMBOLI


-  PERIMETRO DEPOSITO
-  LINEA DI COMPLEVVIO NATURALE
-  ALVEO TORRENTE MARRO
-  VIABILITÀ ESISTENTE
-  BACINO IMBRIFERO Kmq 0,016

Stretto di Messina

Concessionario per la progettazione, realizzazione e gestione del collegamento stabile tra la Sicilia e il Continente
(Decreto n. 3090/2000)



PONTE SULLO STRETTO DI MESSINA

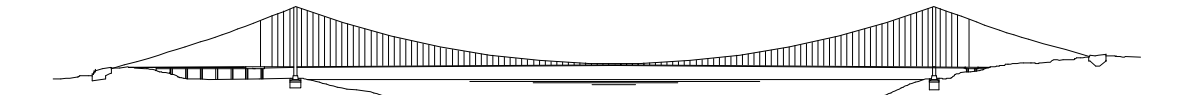

PROGETTO DEFINITIVO
ALTERNATIVE AI SITI DI DEPOSITO

(Richiesta C.T.V.A. del 22/12/2011 Prot. C.T.V.A./2011/45534 e del 16/03/2012 Prot. C.T.V.A./2012/1812)

EUROLINK S.C.p.A.

IMPREGILO S.p.A.
SOCIETÀ ITALIANA PER CONDOTTE D'ACQUA S.p.A.
COOPERATIVA MURATORI E CEMENTISTI - C.M.C. di Ravenna Soc. Coop. a.r.l.
SACYR S.A.U.
ISHIKAWAJIMA - HARIMA HEAVY INDUSTRIES CO. LTD.
A.C.I. S.C.P.A. - CONSORZIO STABILE

IL PROGETTISTA ATI PRO-GLOBAL (Ing. B. Pallifroni n° 11845) (Arch. S. Fedele n° 274)	IL CONTRATTORE GENERALE (Ing. P.P. Marcheseff)	STRETTO DI MESSINA DIRETTORE GENERALE (Ing. G. Fiammenghi)	STRETTO DI MESSINA AMMINISTRATORE DELEGATO (Dott. P. Cucco)
---	---	--	---

Firmato digitalmente ai sensi dell'Art. 21 del D.Lgs. 82/2005

COLLEGAMENTI VERSANTE CALABRIA CZV0678_F0
CANTIERI
SITI DI RECUPERO AMBIENTALE E PRODUZIONE INERTI
SITI DI RECUPERO AMBIENTALE
CRA 4 - MARRO - COROGRAFIA DEI BACINI IDROGRAFICI E DI DEFLUSSO IDRAULICO

REV	DATA	DESCRIZIONE	REDATTO	VERIFICATO	APPROVATO
01	08/06/2012	EMISSIONE FINALE	F. CARBALDI	F. FEDELE	S. FEDELE

NOOME DEL FILE: CZV0678.dwg