



PLANIMETRIA DI PROGETTO IN FASE DEFINITIVA, SISTEMAZIONE IDRAULICA E VIABILITÀ

SCALA 1:1000

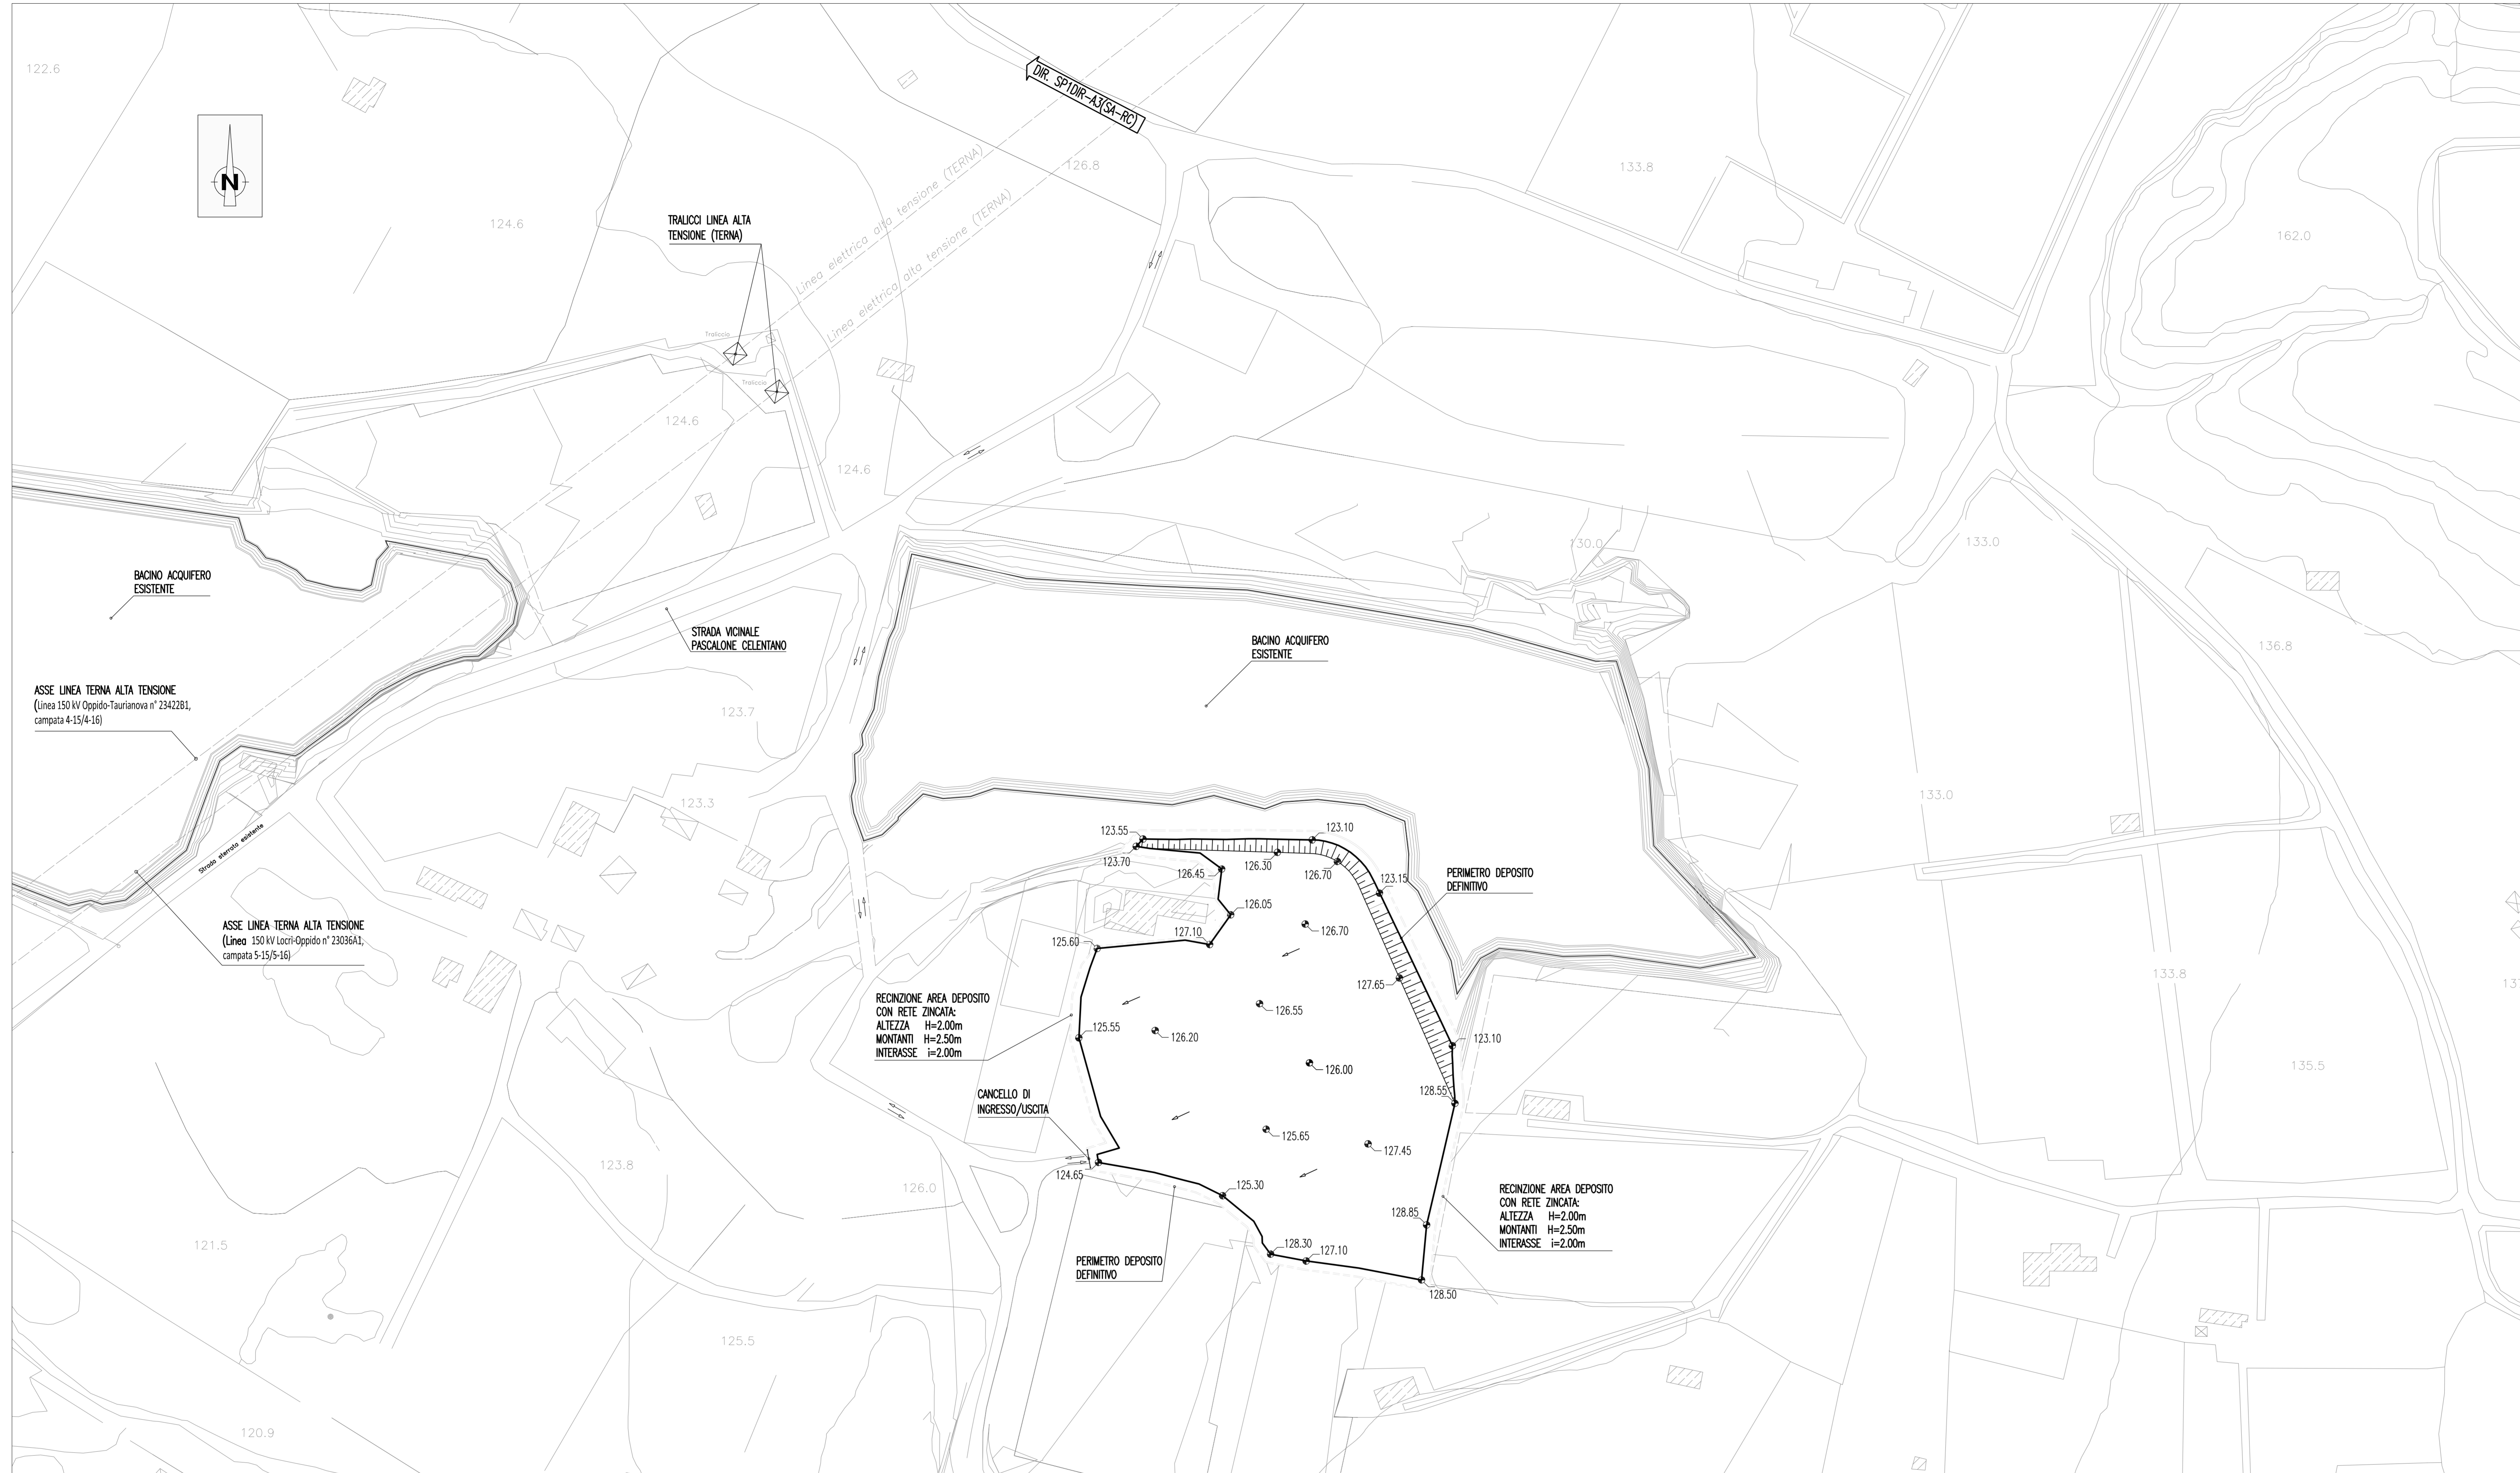

SEZIONE TIPO

SCALA 1:200

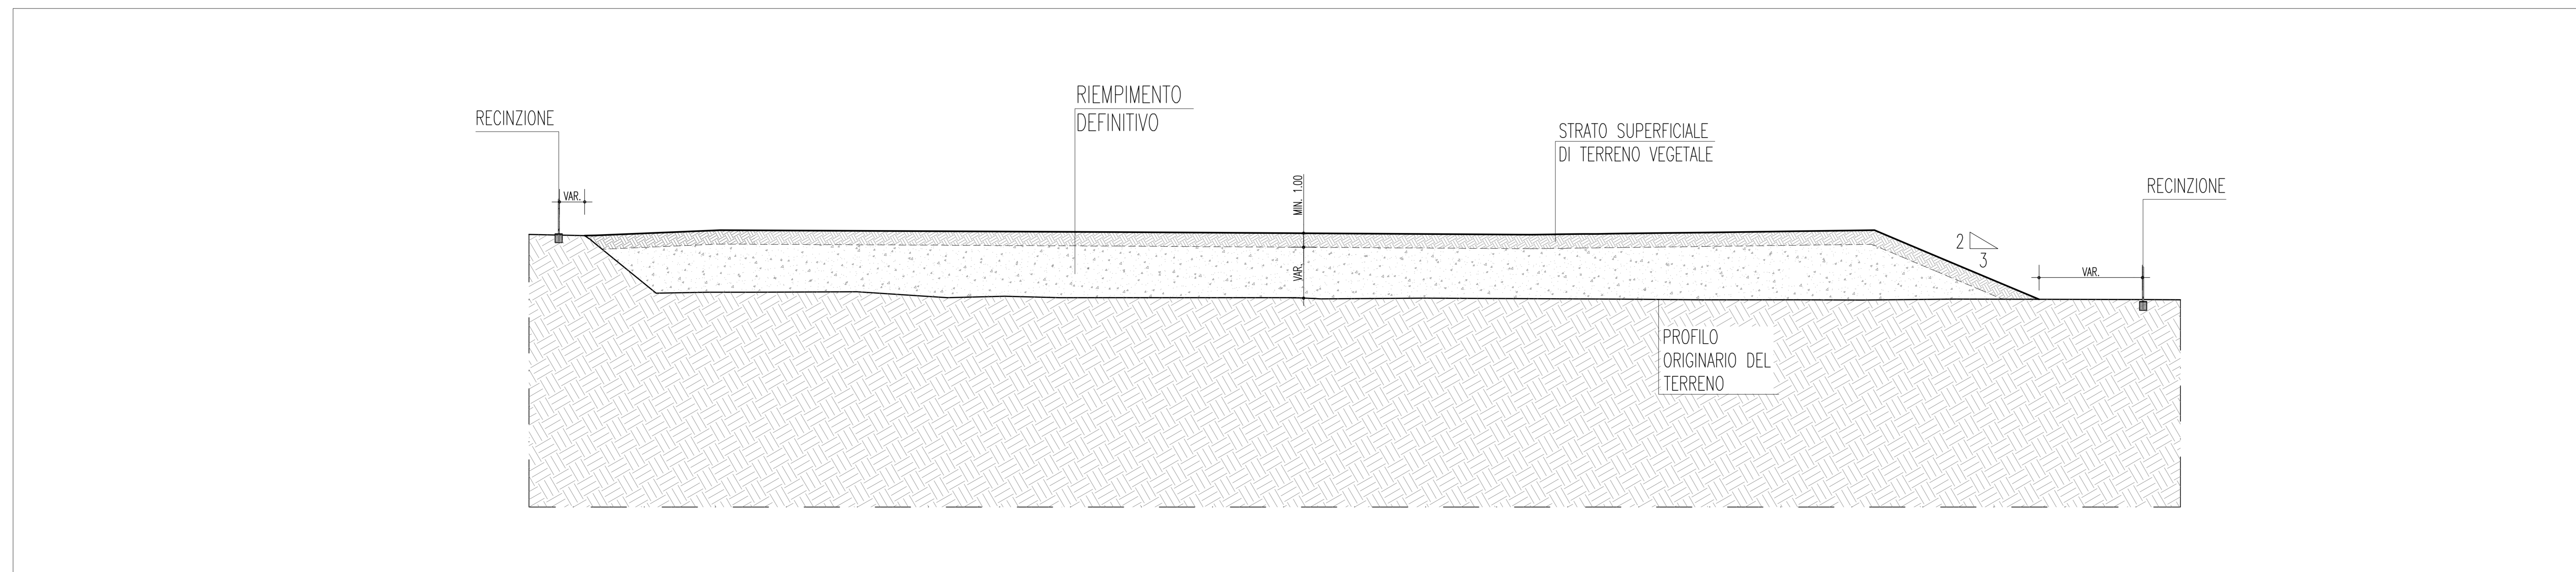

Stretto di Messina

Concessionario per la progettazione, realizzazione e gestione del collegamento stabile tra la Sicilia e il Continente (legge n° 1158 del 17 dicembre 1971, modificata dal D.Lgs. n° 114 del 24 aprile 2003)



PONTE SULLO STRETTO DI MESSINA



PROGETTO DEFINITIVO
ALTERNATIVE AI SITI DI DEPOSITO

(Richieste: CIVA del 22/12/2011, Prot. CIVA/2011/4554 e del 16/03/2012, Prot. CIVA/2012/1812)

EUROLINK S.C.p.A.

IMPREGILO S.p.A.
SOCIETÀ ITALIANA PER CONDOTTE D'ACQUA S.p.A.
COOPERATIVA MURATORI E CEMENTISTI - C.M.C. di Ravenna Soc. Coop. a.r.l.
SACYR S.A.U.
ISHIKAWAJIIMA - HARIMA HEAVY INDUSTRIES CO. Ltd.
A.C.I. S.C.P.A. - CONSORZIO STABILE

IL PROGETTISTA ATI PRO-GLOBAL (Ing. B. Pallfroni n° A1845) (Arch. S. Fedele n° 274)	IL CONTRAENTE GENERALE (Ing. P.P. Marchese)	STRETTO DI MESSINA DIRETTORE GENERALE (Ing. G. Fiammenghi)	STRETTO DI MESSINA AMMINISTRATORE DELEGATO (Dott. P. Cucco)
--	--	--	---

Firmato digitalmente ai sensi dell'Art. 21 del D.Lgs. 82/2005

COLLEGAMENTI VERSANTE CALABRIA CZV0685_F0

CANTIERI

SITI DI RECUPERO AMBIENTALE E PRODUZIONE INERTI

SITI DI RECUPERO AMBIENTALE

CRA 4 - MARRO - PLANIMETRIA E SEZIONI TIPO DELL'INTERVENTO DEFINITIVO

REV. DATA	DESCRIZIONE	REDATTO	VERIFICATO	APPROVATO
FO 13/05/2012	EMISSIONE FINALE	LEVA	S. POLIFRONI	POLIFRONI