



**COROGRAFIA DEI BACINI IDROGRAFICI E DI DEFLUSSO IDRAULICO**

SCALA 1:5000

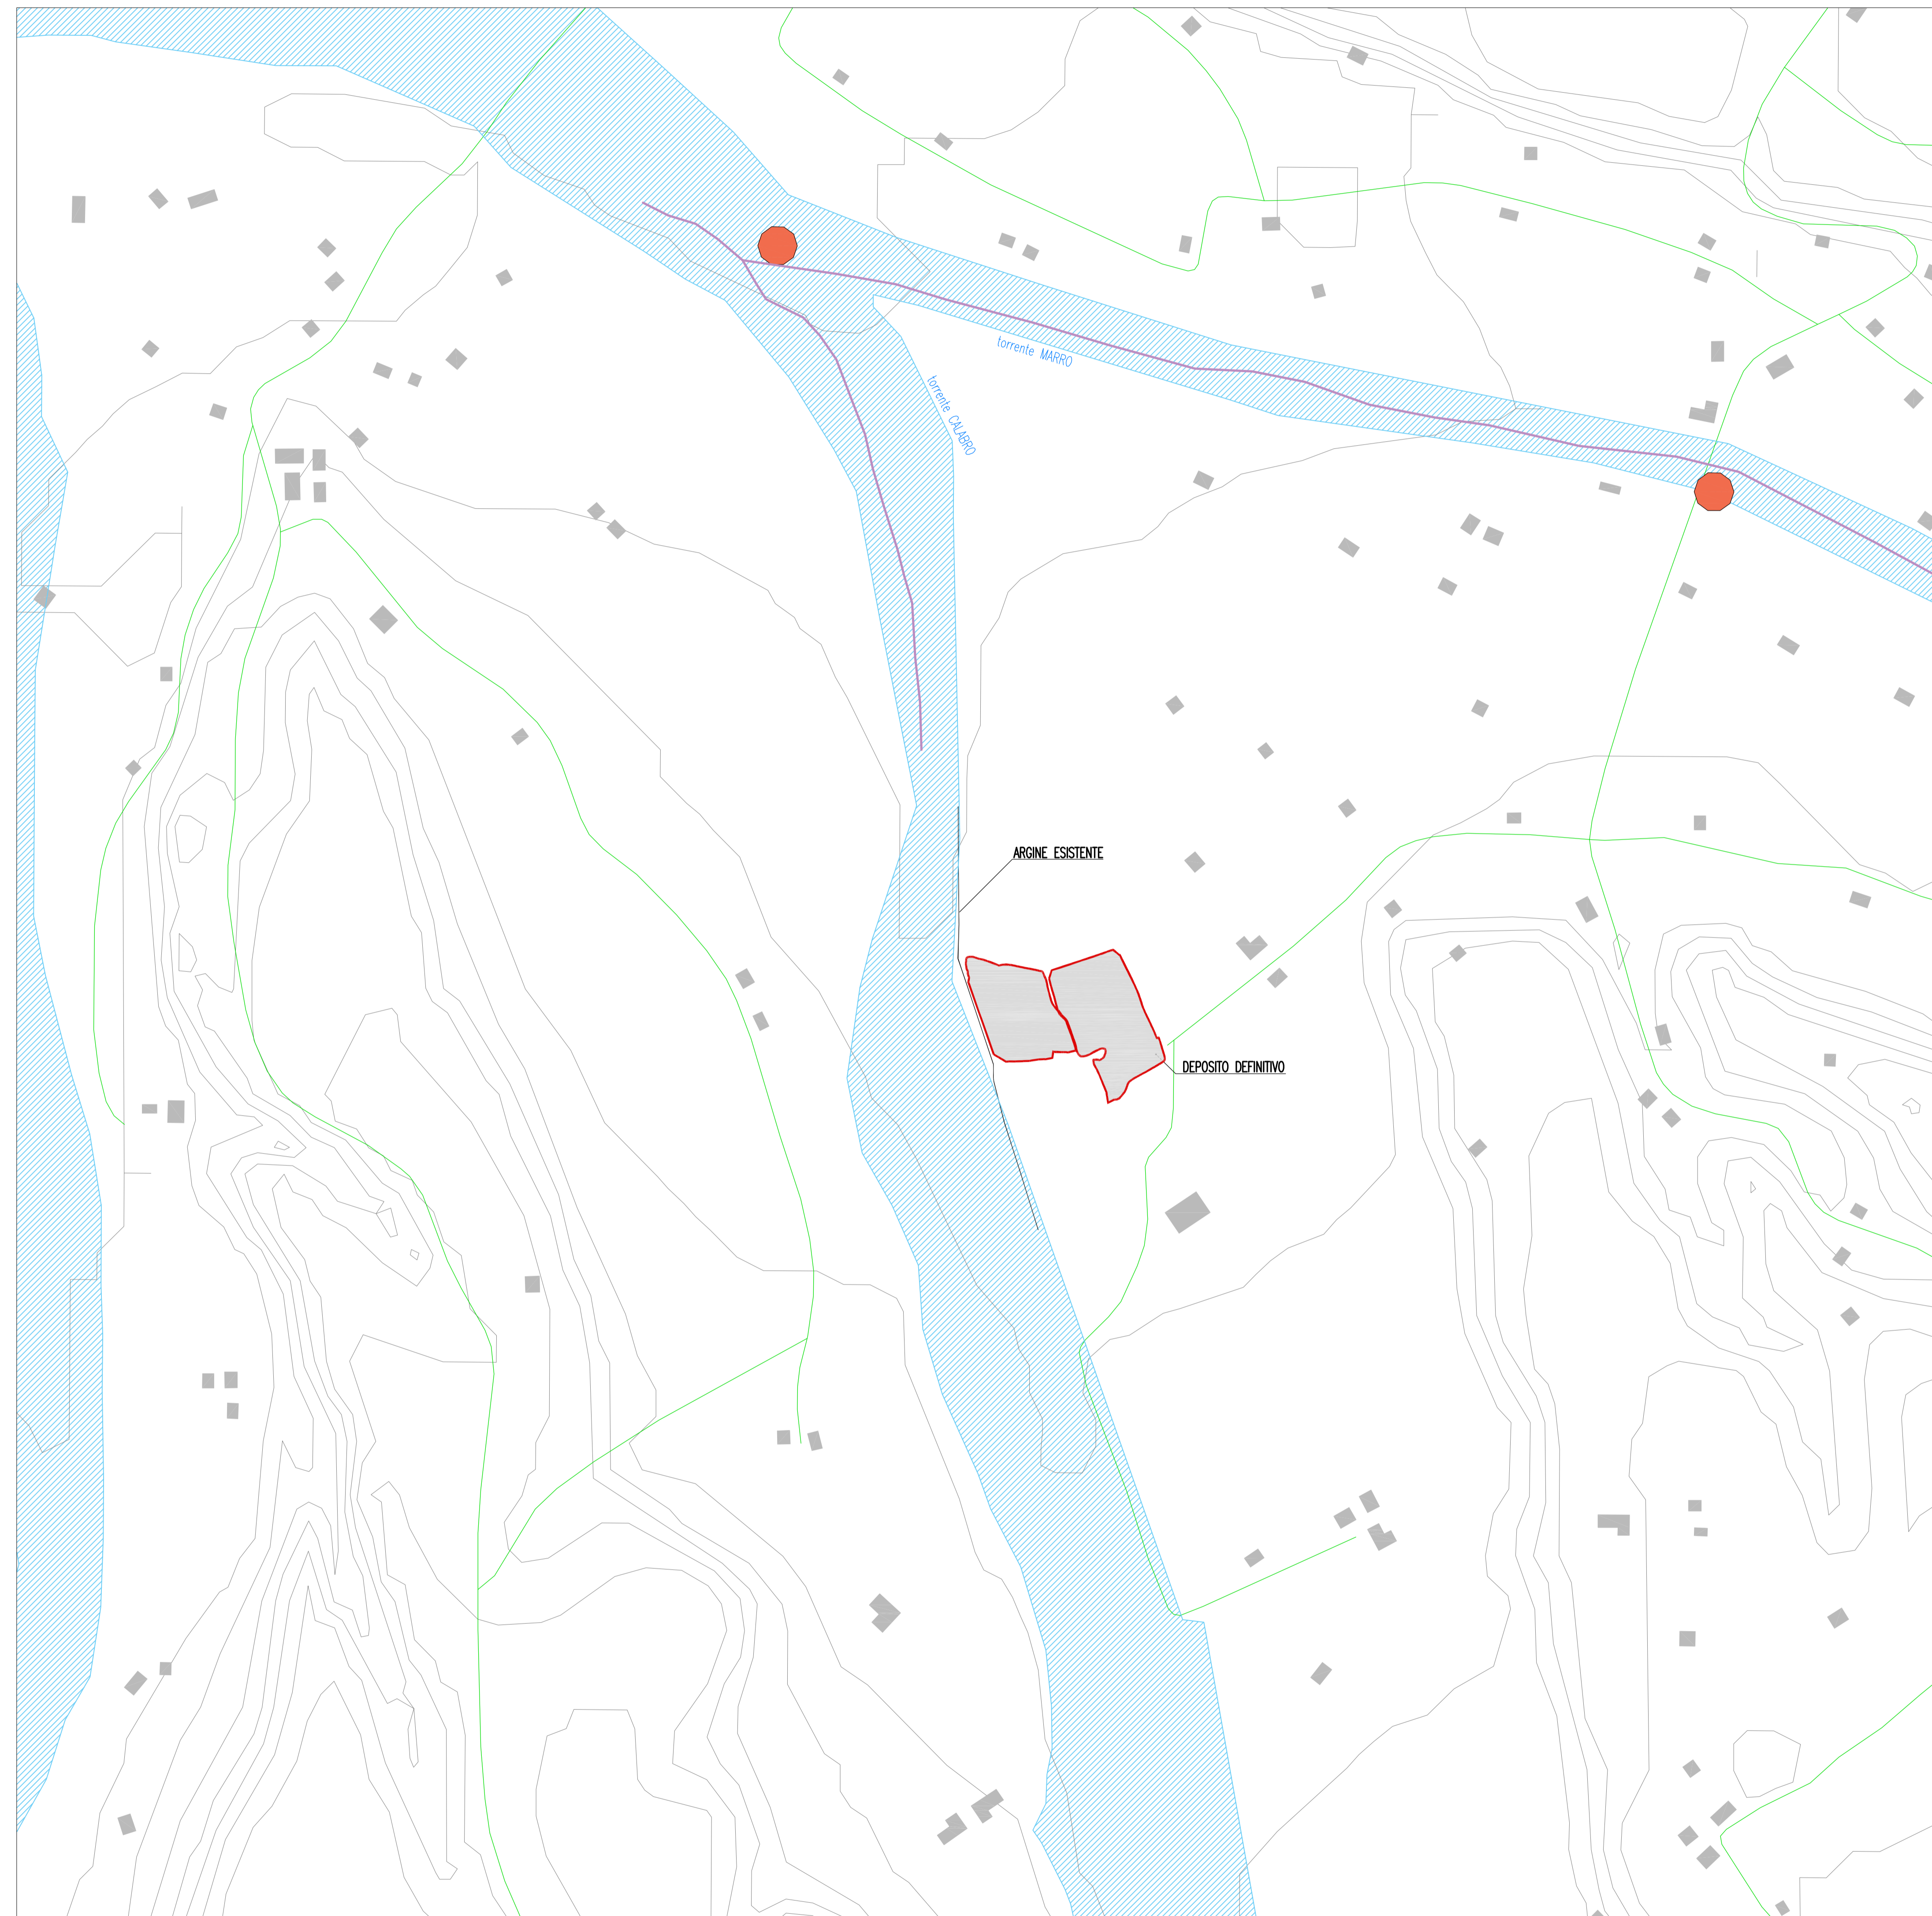

**INQUADRAMENTO BACINO IMBRIFERO**

SCALA 1:2000

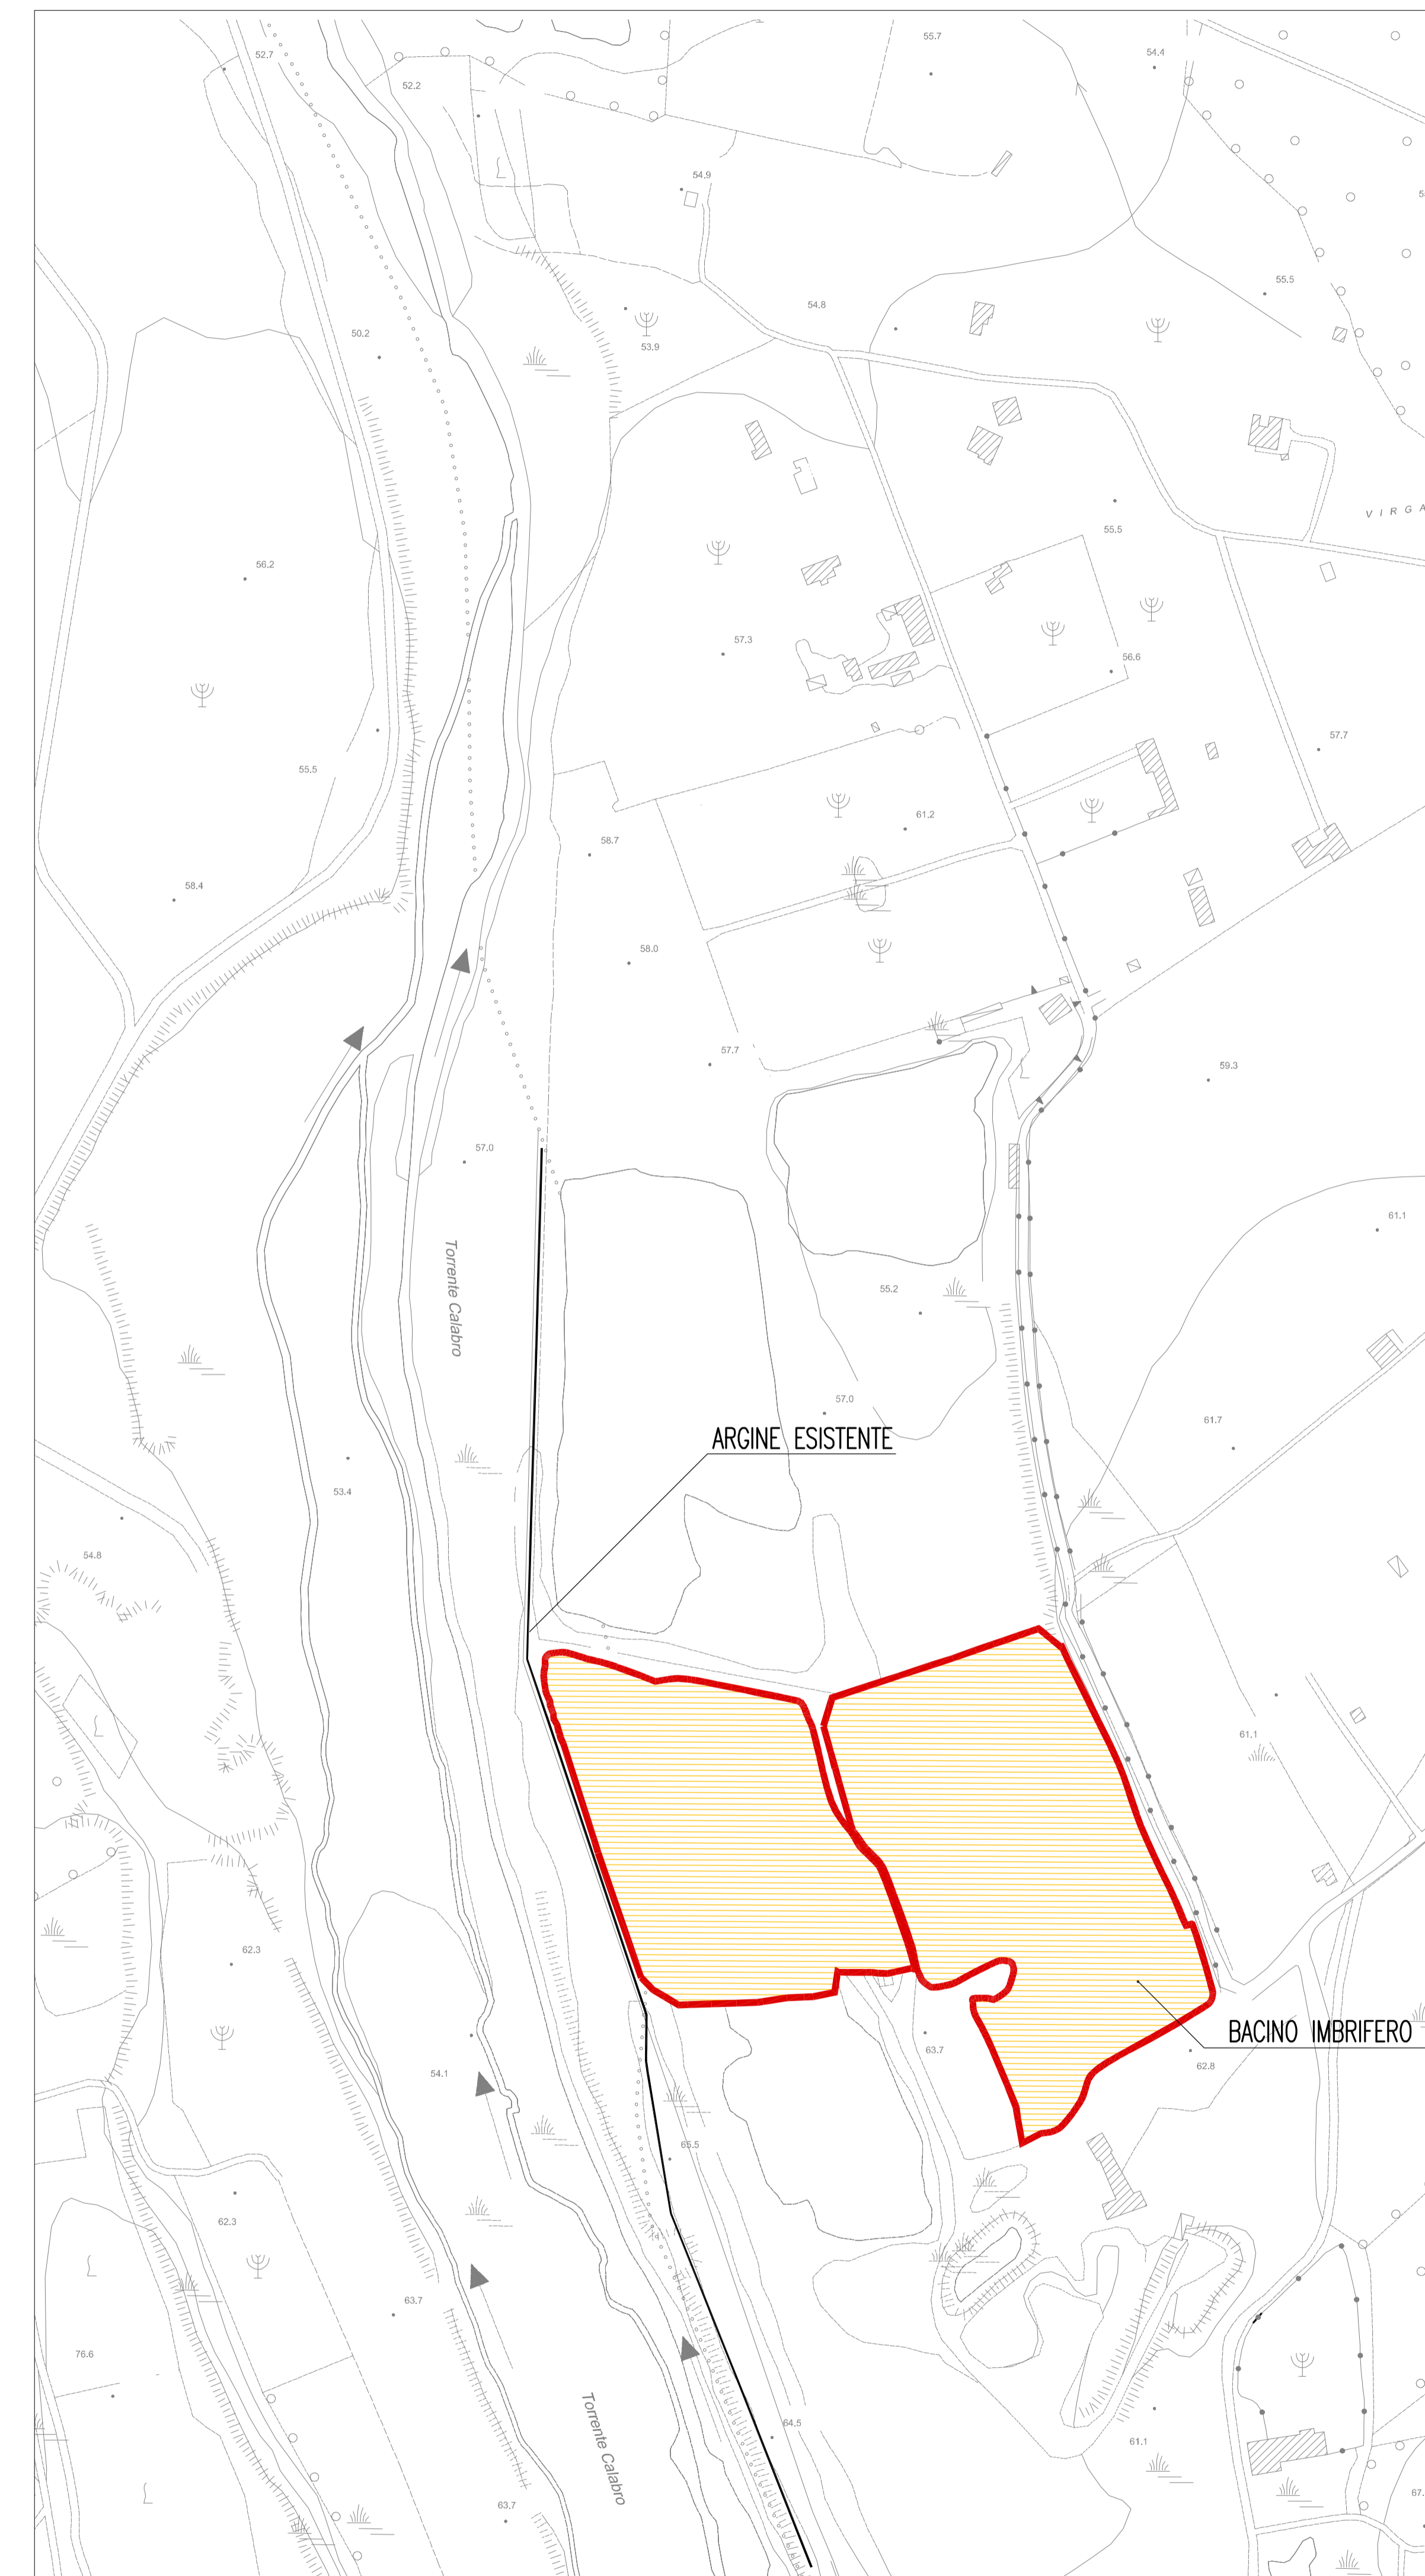

- LEGENDA SIMBOLI**
- PERIMETRO DEPOSITO
  - ALVEO TORRENTE "CALABRO"
  - VIABILITÀ ESISTENTE
  - BACINO IMBRIFERO kmq 0,039
  - RISCHIO IDRAULICO Area di ATTENZIONE PAI
  - RISCHIO IDRAULICO Zona di ATTENZIONE PAI
  - RISCHIO IDRAULICO Area di ATTENZIONE PAI

**Stretto di Messina**  
Concessionario per la progettazione, realizzazione e gestione del collegamento stabile tra la Sicilia e il Continente (legge n° 1108 del 17 dicembre 1971, modificata dal D.lgs. n° 114 del 24 aprile 2003)

**PONTE SULLO STRETTO DI MESSINA**

**PROGETTO DEFINITIVO**  
 ALTERNATIVE AI SITI DI DEPOSITO

(Richiesta C.T.V.A. del 22/12/2011 Prot. C.T.V.A./2011/4554 e del 16/03/2012 Prot. C.T.V.A./2012/1912)

**EUROLINK S.C.p.A.**  
 IMPREGILO S.p.A.  
 SOCIETÀ ITALIANA PER CONDOTTE D'ACQUA S.p.A.  
 COOPERATIVA MURATORI E CEMENTISTI - C.M.C. di Ravenna Soc. Coop. a.r.l.  
 SACYR S.A.U.  
 ISHKAWAJIMA - HARIMA HEAVY INDUSTRIES CO. Ltd.  
 A.C.I. S.C.P.A. - CONSORZIO STABILE

IL PROGETTISTA AtI PRO - GLOBAL (Ing. B. Pallifroni n° A1845) (Arch. S. Fedele n° 274)	IL CONTRINTE GENERALE (Ing. P.P. Marcheselli)	STRETTO DI MESSINA DIRETTORE GENERALE (Ing. C. Fiammenghi)	STRETTO DI MESSINA AMMINISTRATORE DELEGATO (Dott. P. Cucco)
---	--	--	---

Firmato digitalmente ai sensi dell'Art. 21 del D.Lgs. 82/2005

**COLLEGAMENTI VERSANTE CALABRIA (CZV0694\_F0)**  
 CANTIERI  
 SITI DI RECUPERO AMBIENTALE E PRODUZIONE INERTI  
 SITI DI RECUPERO AMBIENTALE  
 CRA5 - FORESTA - COROGRAFIA DEI BACINI IDROGRAFICI E DI DEFLUSSO IDRAULICO

CODICE		SCALA	
C G 1 4 0 0 P C Z V C C Z C 4 S D 2 2 0 0 0 1 F 0		VARE	
REV.	DATA	DESCRIZIONE	REDAITTO / VERIFICATO / APPROVATO
FO	08/06/2012	EMISSIONE FINALE	F. CARIBALDI / F. FEDELE / S. FEDELE
NOME DEL FILE: CZV0694.dwg			