


SEZIONE 2-2 (LONGITUDINALE)

Scala 1:25

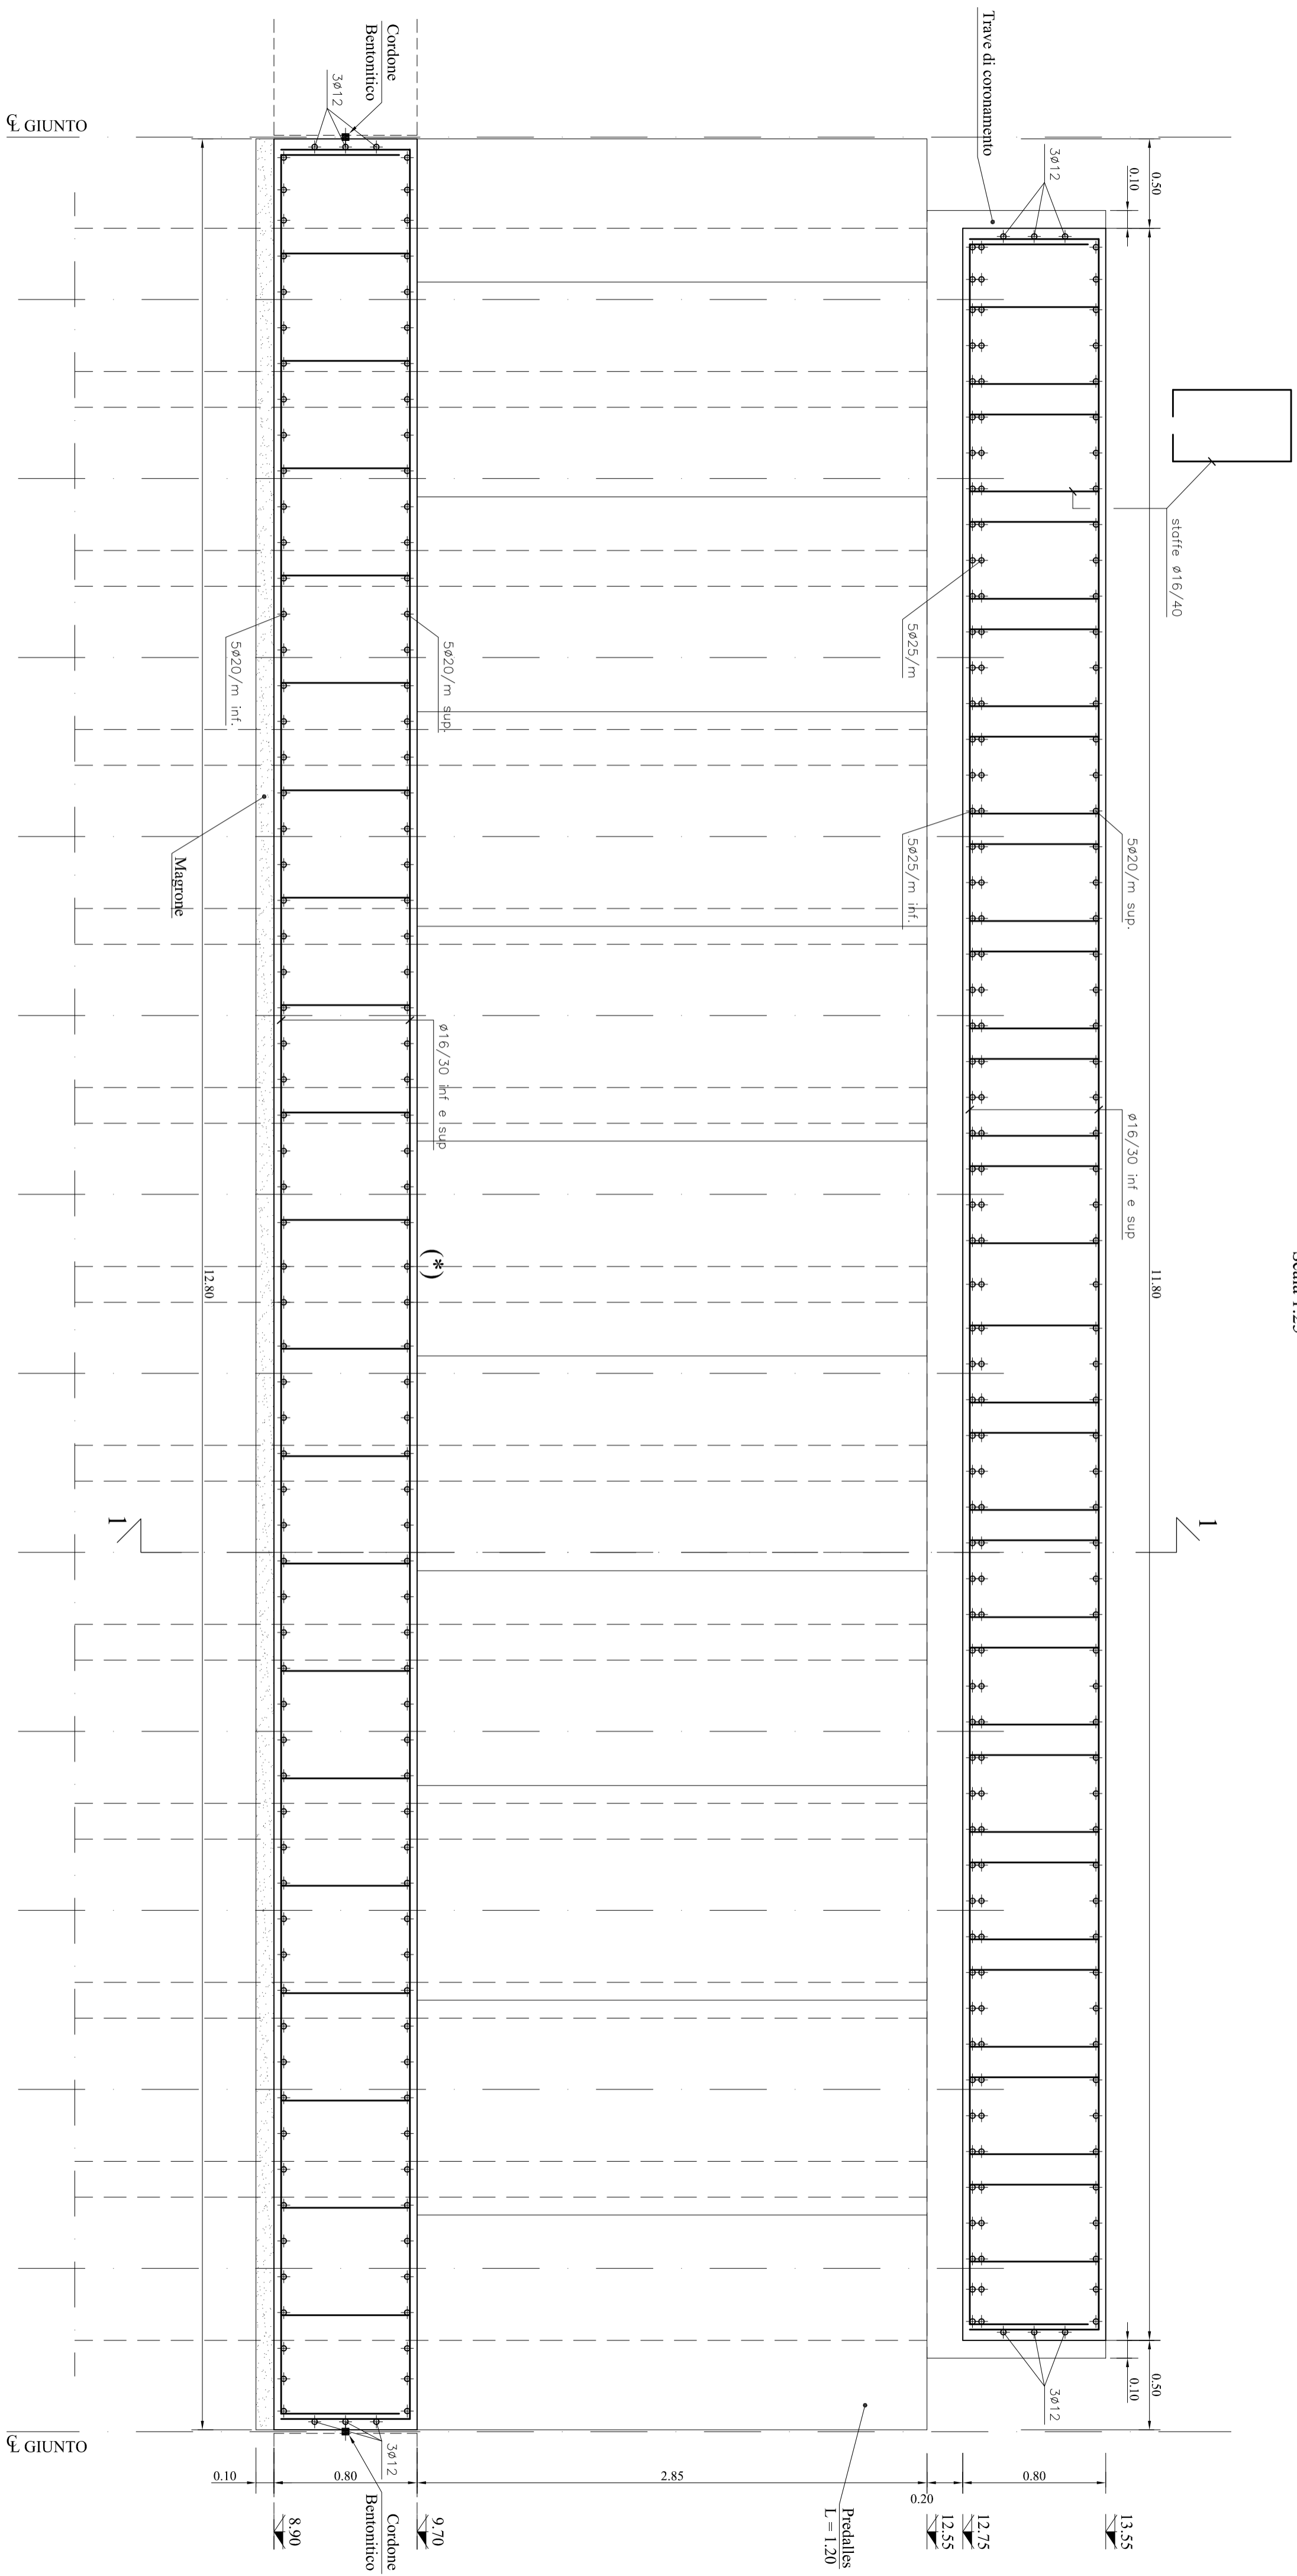

(*) Finitura di intonaco di cemento retinato, con stabilizzatura fratazzata e subito dopo lisciaata con l'aggiunta di polvere di cemento, pressato in modo da ottenere una superficie liscia, compatta e resistente

Tav. D 22.3
Scala: 1:25

SCATOLARE FOSSO GUIDARI
SOTTO LA SS 114
CARPENTERIA E ARMATURA
SEZIONE 2-2 (LONGITUDINALE)

Data: MAGGIO 2010

