


SEZIONE TIPICA
Scala 1:25

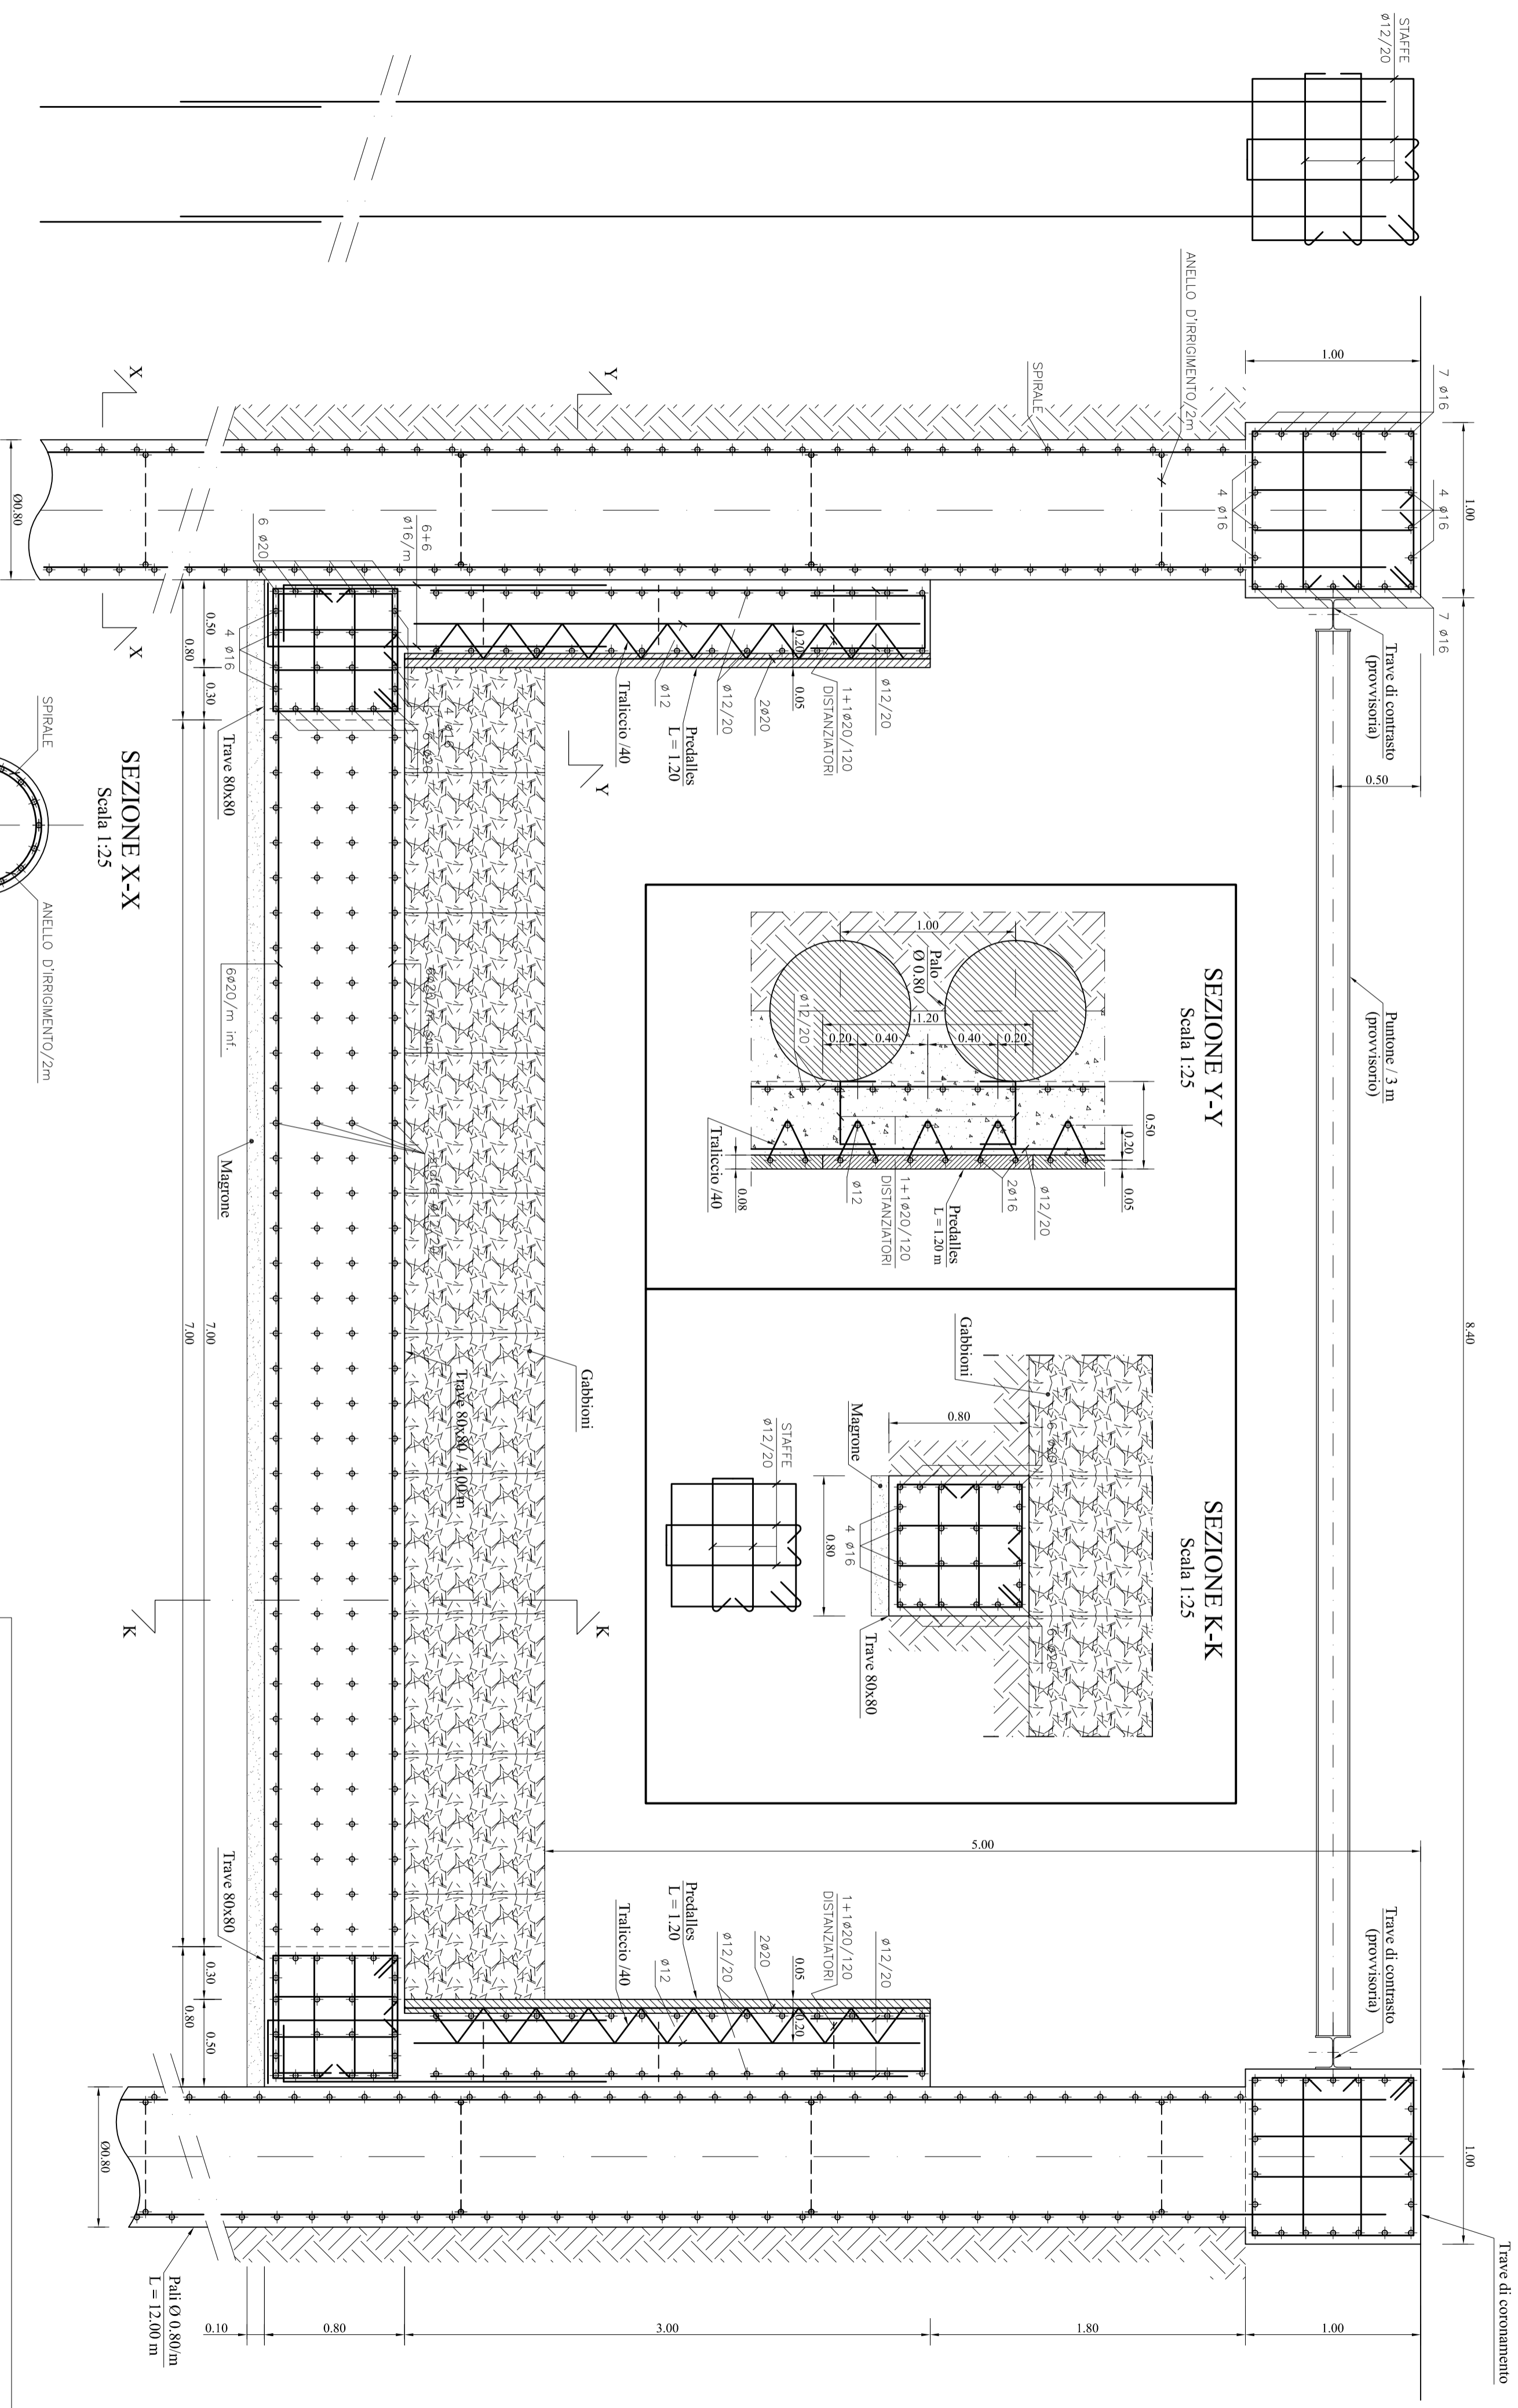

Tav. D 22.4
Scala: 1:25

CANALE FOSSO GUIDARI
A MONTE
SEZIONE TIPICA
CARPENTERIA E ARMATURA

Data: MAGGIO 2010

