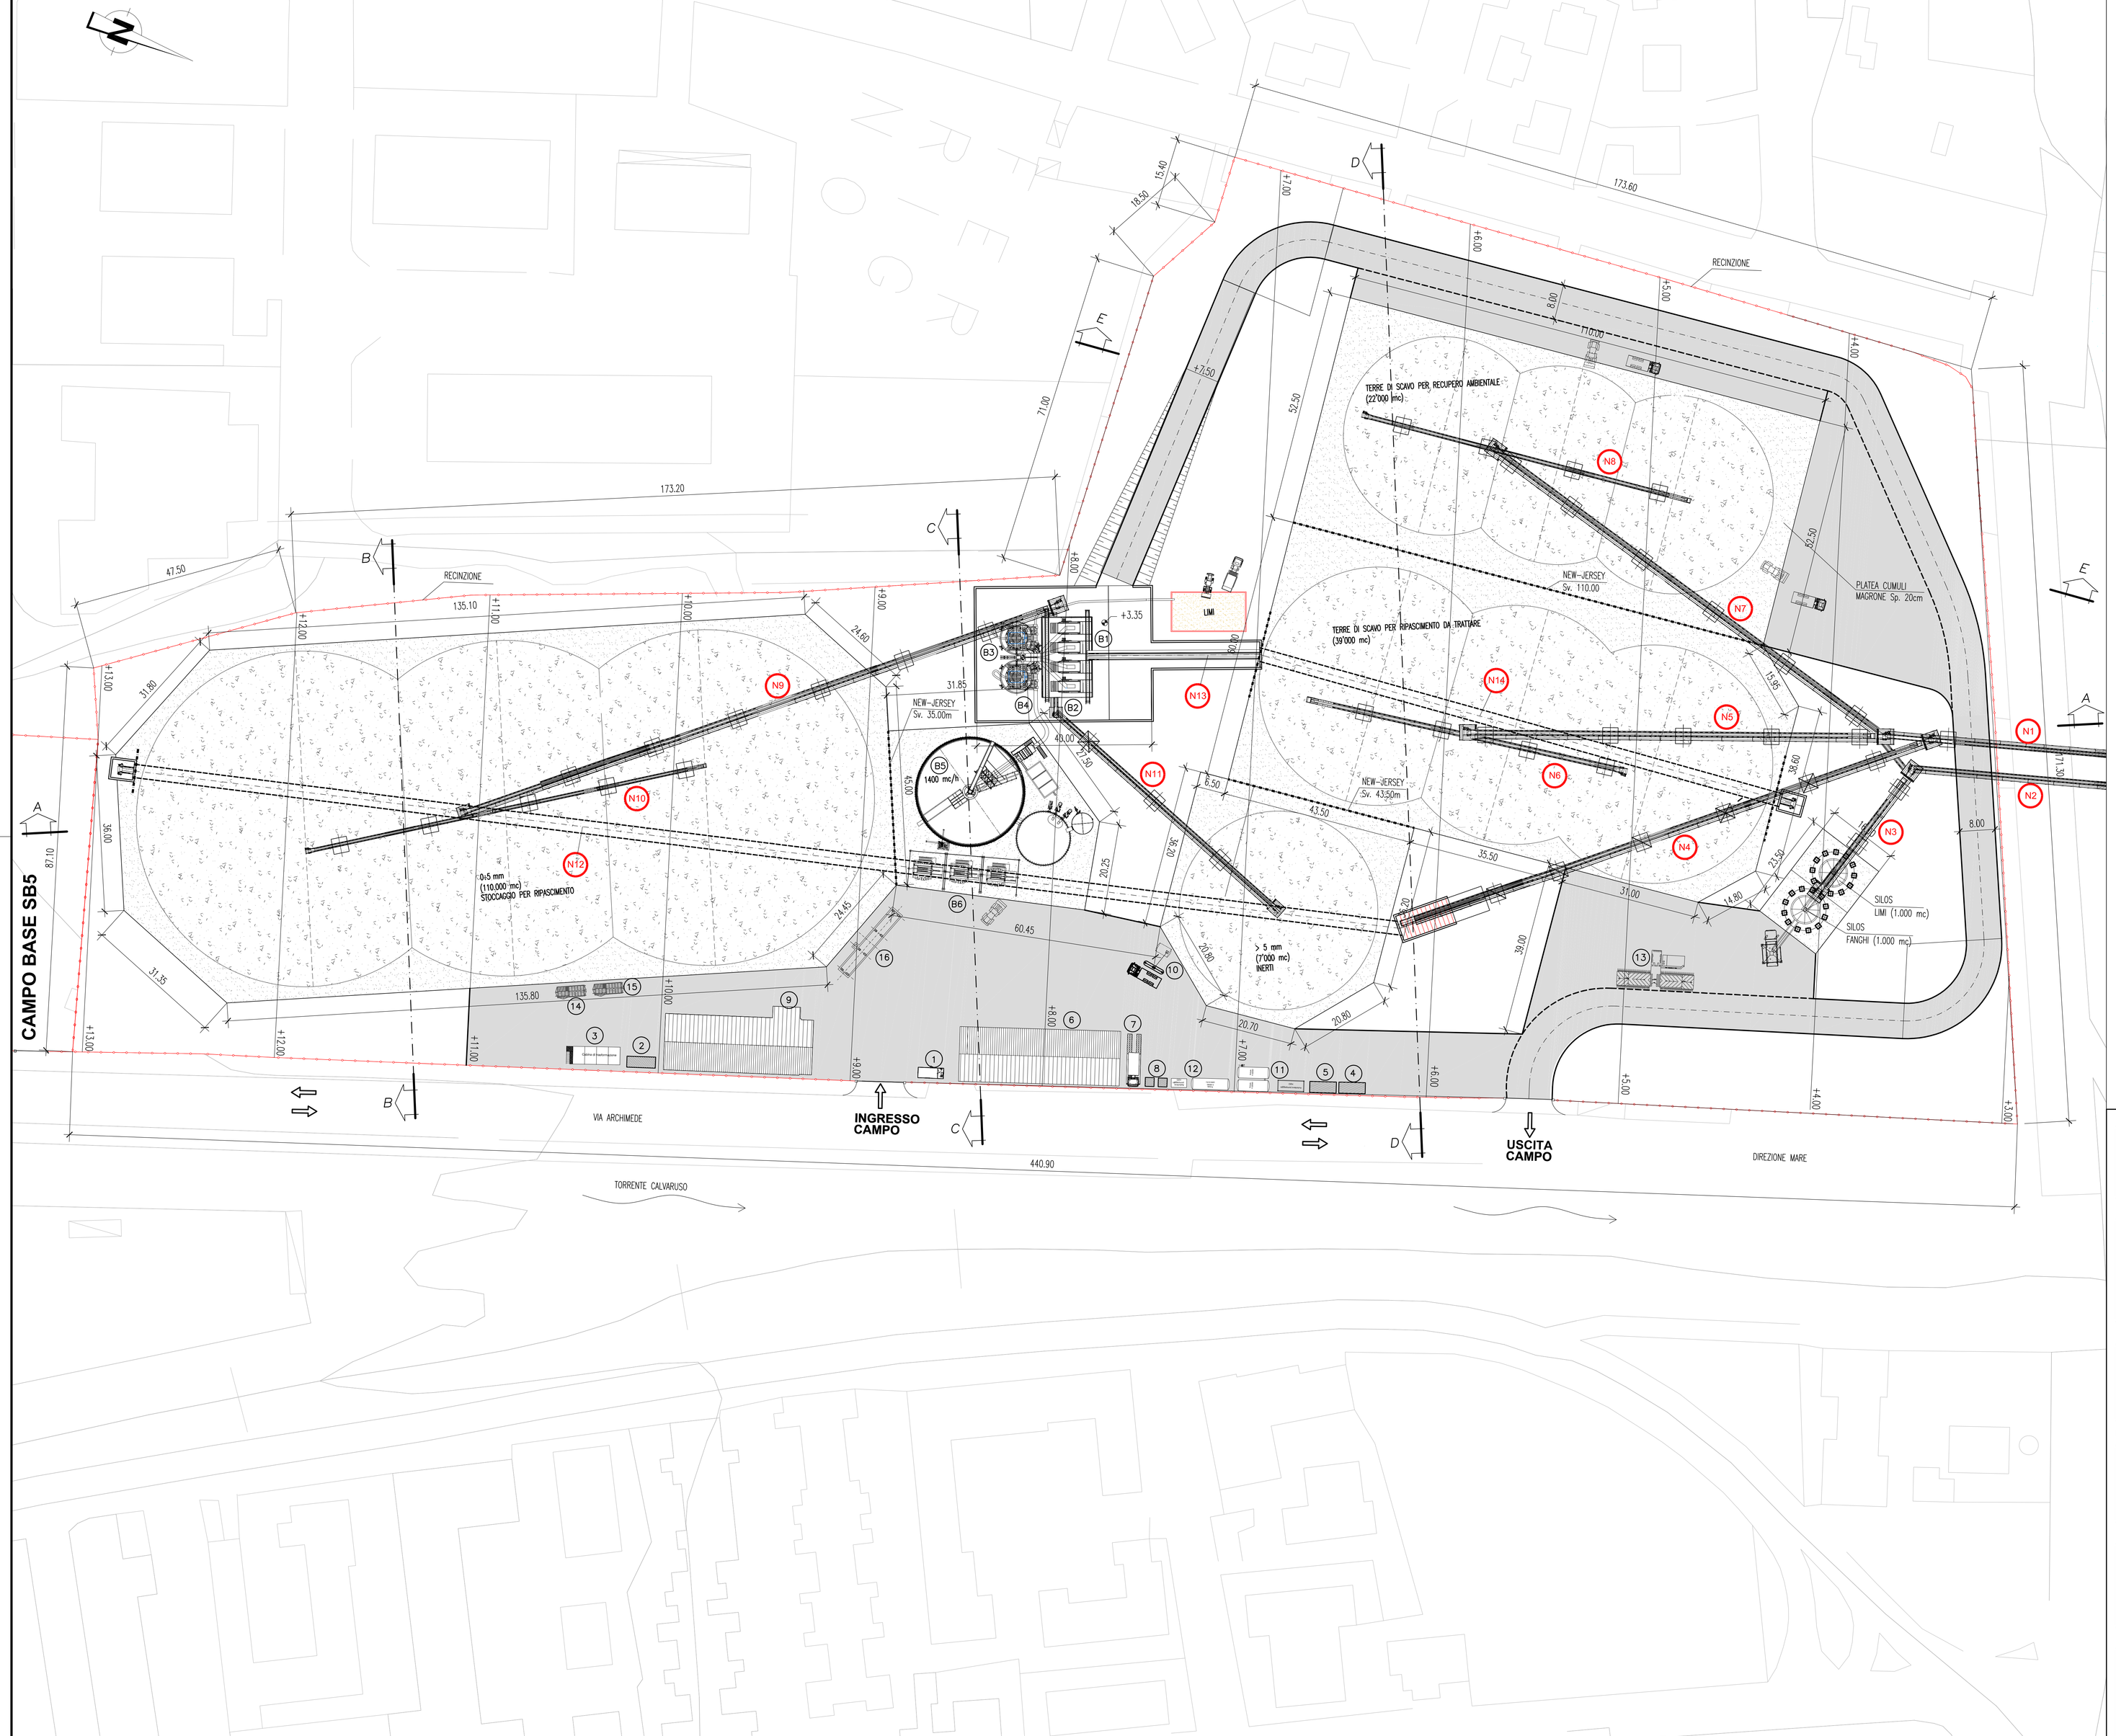

NOTE GENERALI

LEGENDA INSTALLAZIONI CAMPO INDUSTRIALE

1	Guardiania
2	Cabina Enel
3	Cabina di trasformazione
4	Laboratorio
5	Servizi igienici
6	Officina
7	Rampa officina
8	Deposito bombole ossigeno/acetilene
9	Magazzino
10	Distributore carburante
11	Serbatoi acqua industriale
12	Serbatoio H2O antincendio con gruppo di pompaggio
13	Lavaggio gomme
14	Deposito olii nuovi
15	Deposito olii usati
16	Pesa a ponte

LEGENDA IMPIANTO LAVAGGIO E SEPARAZIONE

		Q.tà	capacità
B1	tramogge 40mc	4	160mc
B2	vagli 2 piani con lavaggio	4	–
B3	idroseparatori	2	Ø7000
B4	gruppi di ciclonatura e trattamento	4	–
B5	disidratazione acque in circuito chiuso	–	1400mc/h
B6	filtropresse fanghi 40ton/h	3	120ton/h

LEGENDA SISTEMAZIONI ESTERNE

- Pavimentazione in conglomerato bituminoso
- Platea cumuli – magrone sp.20cm
- Stabilizzato naturale

LEGENDA FONDAZIONI TORRI NASTRO TRASPORTATORE

- Fondazione "TIPO 1"
- Fondazione "TIPO 2"
- Fondazione "TIPO 3"

Stretto di Messina

Concessionaria per la progettazione, realizzazione e gestione del collegamento stabile tra la Sicilia e il Continente
Organismo di Diritto pubblico
(Legge n° 1158 del 17 dicembre 1971, modificata dal D.Lgs. n° 114 del 24 aprile 2003)

EurolinK

PONTE SULLO STRETTO DI MESSINA

PROGETTO DEFINITIVO

ALTERNATIVA AI SITI DI DEPOSITO

(Richieste CTVA del 22/12/2011 Prot. CTVA/2011/453 e del 16/03/2012 Prot. CTVA/2012/1012

EUROLINK S.C.p.A.
IMPREGILO S.p.A. (Mandataria)
SOCIETA' ITALIANA PER CONDOTTE D'ACQUA S.p.A. (Mandante)
COOPERATIVA MURATORI E CEMENTISTI - C.M.C. di Ravenna Soc. Coop. a.r.l. (Mandante)
SACYR S.A.U. (Mandante)
ISHIKAWAJIMA - HARIMA HEAVY INDUSTRIES CO. Ltd. (Mandante)
A.C.I. S.C.P.A. - CONSORZIO STABILE (Mandante)

Firmato digitalmente ai sensi dell'Art. 21 del D.Lgs. 82/2005

IL PROGETTISTA	IL CONTRAENTE GENERALE	STRETTO DI MESSINA	STRETTO DI MESSINA
EurolinK Dott. Ing. E. Pagani Ordine Ingegneri Milano n° 15408	Project Manager (Ing. P.P. Marcheselli)	Direttore Generale e RUP Validazione (Ing. G. Fiammenghi)	Amministratore Delegato (Dott. P. Ciucci)

COLLEGAMENTI VERSANTE SICILIA

CANTIERI OPERATIVI – LOGISTICI

CANTIERI OPERATIVI

CZV0740_F0

SI7 – Integrazione siti di deposito alternativi – Planimetria generale di progetto

CODICE: C G 0 0 0 0 P P 8 V S C Z C 3 C 0 1 3 0 0 0 0 0 1 F0 — SCALA: 1:500

REV.	DATA	DESCRIZIONE	REDATTO	VERIFICATO	APPROVATO
F0	31/05/2012	EMISSIONE FINALE	OROFINO	FARINA	PAGANI

NOME DEL FILE: CZV0740_F0.dwg