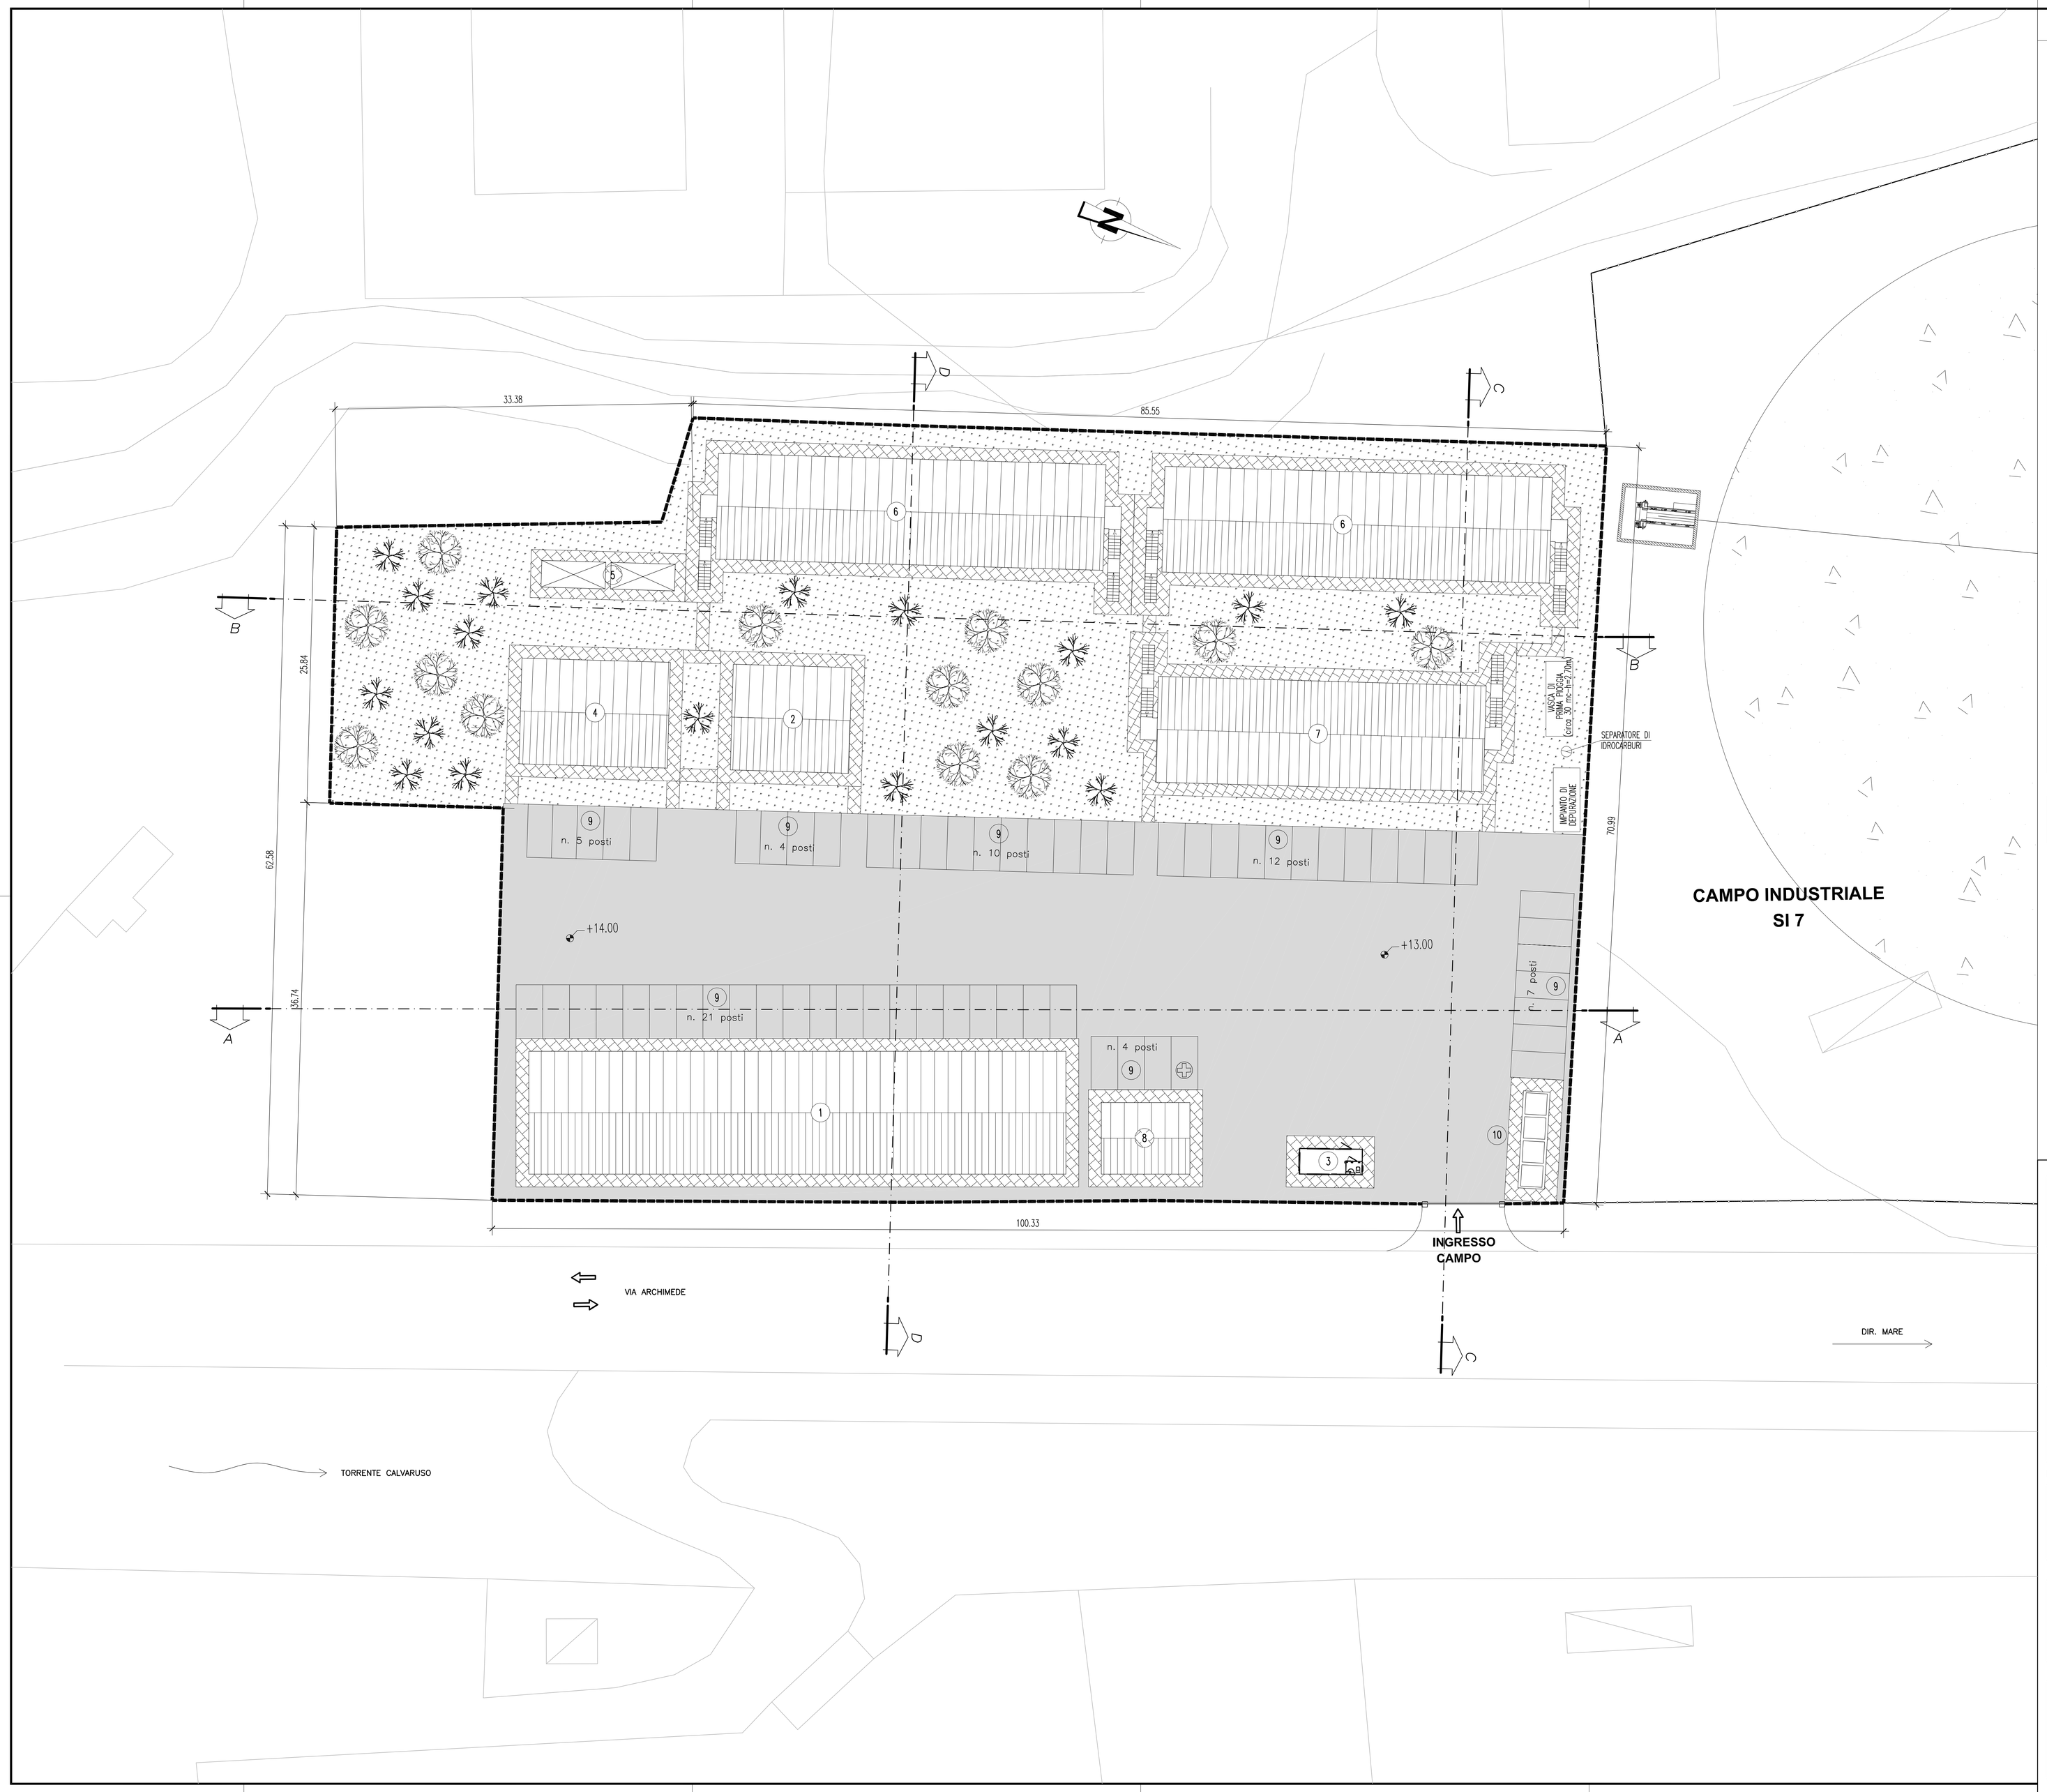

NOTE GENERALI

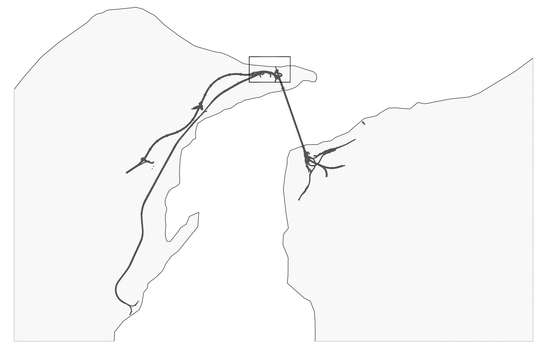

LEGENDA PREFABBRICATI

1. Mensa
2. Magazzino manutenzione campo
3. Guardiania
4. Club e formazione professionale
5. Cabina Elettrica e gruppo elettrogeno
6. Dormitori 40 POSTI
7. Uffici a due piani liv. 1: ELK, liv. 2: A.S, G.d.F. e D.I.A.
8. Infermeria
9. Parcheggi (tot. n. 59)
10. Raccolta differenziata rifiuti

LEGENDA SISTEMAZIONI ESTERNE

- PAVIMENTAZIONE VIALETTI PEDONALI (Tot mq 790)
- SISTEMAZIONE A VERDE (Tot mq 2018)
- PAVIMENTAZIONE IN CONGLOMERATO BITUMINOSO (STRADE E PARCHEGGI) (Tot mq 2686)

AREA OCCUPATA DAL CANTIERE: tot mq 7600

TABELLA MATERIALI

SCAVI

- Scotico spessore minimo di 30 cm con accantonamento provvisorio e rullatura dei piani di posa.

RILEVATO

- Materiale di risulta degli scavi, spianati e compattati con rulli vibranti fino ad ottenere una densità non inferiore al 95% del Proctor Standard.
- Lo spessore finito degli strati compattati sarà di 30 cm per i materiali fini e di 50 – 60 cm per quelli grossolani.

INERBIMENTO

- Inerbimento, previa messa in opera di 40 cm di terreno vegetale, mediante semina di un miscuglio di sementi di 60% di graminacee ed di 40% di leguminose.

NOTA BENE:

Per i dettagli relativi ai prefabbricati vedi tavole relative ai "tipologici per i campi base".

Stretto di Messina

Concessionaria per la progettazione, realizzazione e gestione del collegamento stabile tra la Sicilia e il Continente
Organismo di Diritto pubblico
(Legge n° 1158 del 17 dicembre 1971, modificata dal D.Lgs. n° 114 del 24 aprile 2003)

Eurolink

PONTE SULLO STRETTO DI MESSINA

PROGETTO DEFINITIVO

ALTERNATIVA AI SITI DI DEPOSITO

(Richieste CTVA del 22/12/2011 Prot. CTVA/2011/453 e del 16/03/2012 Prot. CTVA/2012/1012)

EUROLINK S.C.p.A.
IMPREGILO S.p.A. (Mandataria)
SOCIETA' ITALIANA PER CONDOTTE D'ACQUA S.p.A. (Mandante)
COOPERATIVA MURATORI E CEMENTISTI - C.M.C. di Ravenna Soc. Coop. a.r.l. (Mandante)
SACYR S.A.U. (Mandante)
ISHIKAWAJIMA - HARIMA HEAVY INDUSTRIES CO. Ltd. (Mandante)
A.C.I. S.C.P.A. - CONSORZIO STABILE (Mandante)

Firmato digitalmente ai sensi dell'Art. 21 del D.Lgs. 82/2005

IL PROGETTISTA	IL CONTRAENTE GENERALE	STRETTO DI MESSINA	STRETTO DI MESSINA
Eurolink Dott. Ing. E. Pagani Ordine Ingegneri Milano n° 15408	Project Manager (Ing. P.P. Marcheselli)	Direttore Generale e RUP Validazione (Ing. G. Fiammenghi)	Amministratore Delegato (Dott. P. Ciucci)

COLLEGAMENTI VERSANTE SICILIA

CANTIERI

OPERATIVI – LOGISTICI

CANTIERI LOGISTICI

CZV0755_F0

SB5 – Integrazione siti di deposito alternativi – Planimetria generale di progetto

CODICE: C G 0 0 0 0 P P 9 V S C Z C 3 C B 5 4 0 0 0 0 0 2 F0

SCALA: 1:200

REV.	DATA	DESCRIZIONE	REDATTO	VERIFICATO	APPROVATO
F0	31/05/2012	EMISSIONE FINALE	OROFINO	FARINA	PAGANI

NOME DEL FILE: CZV0755_F0.dwg