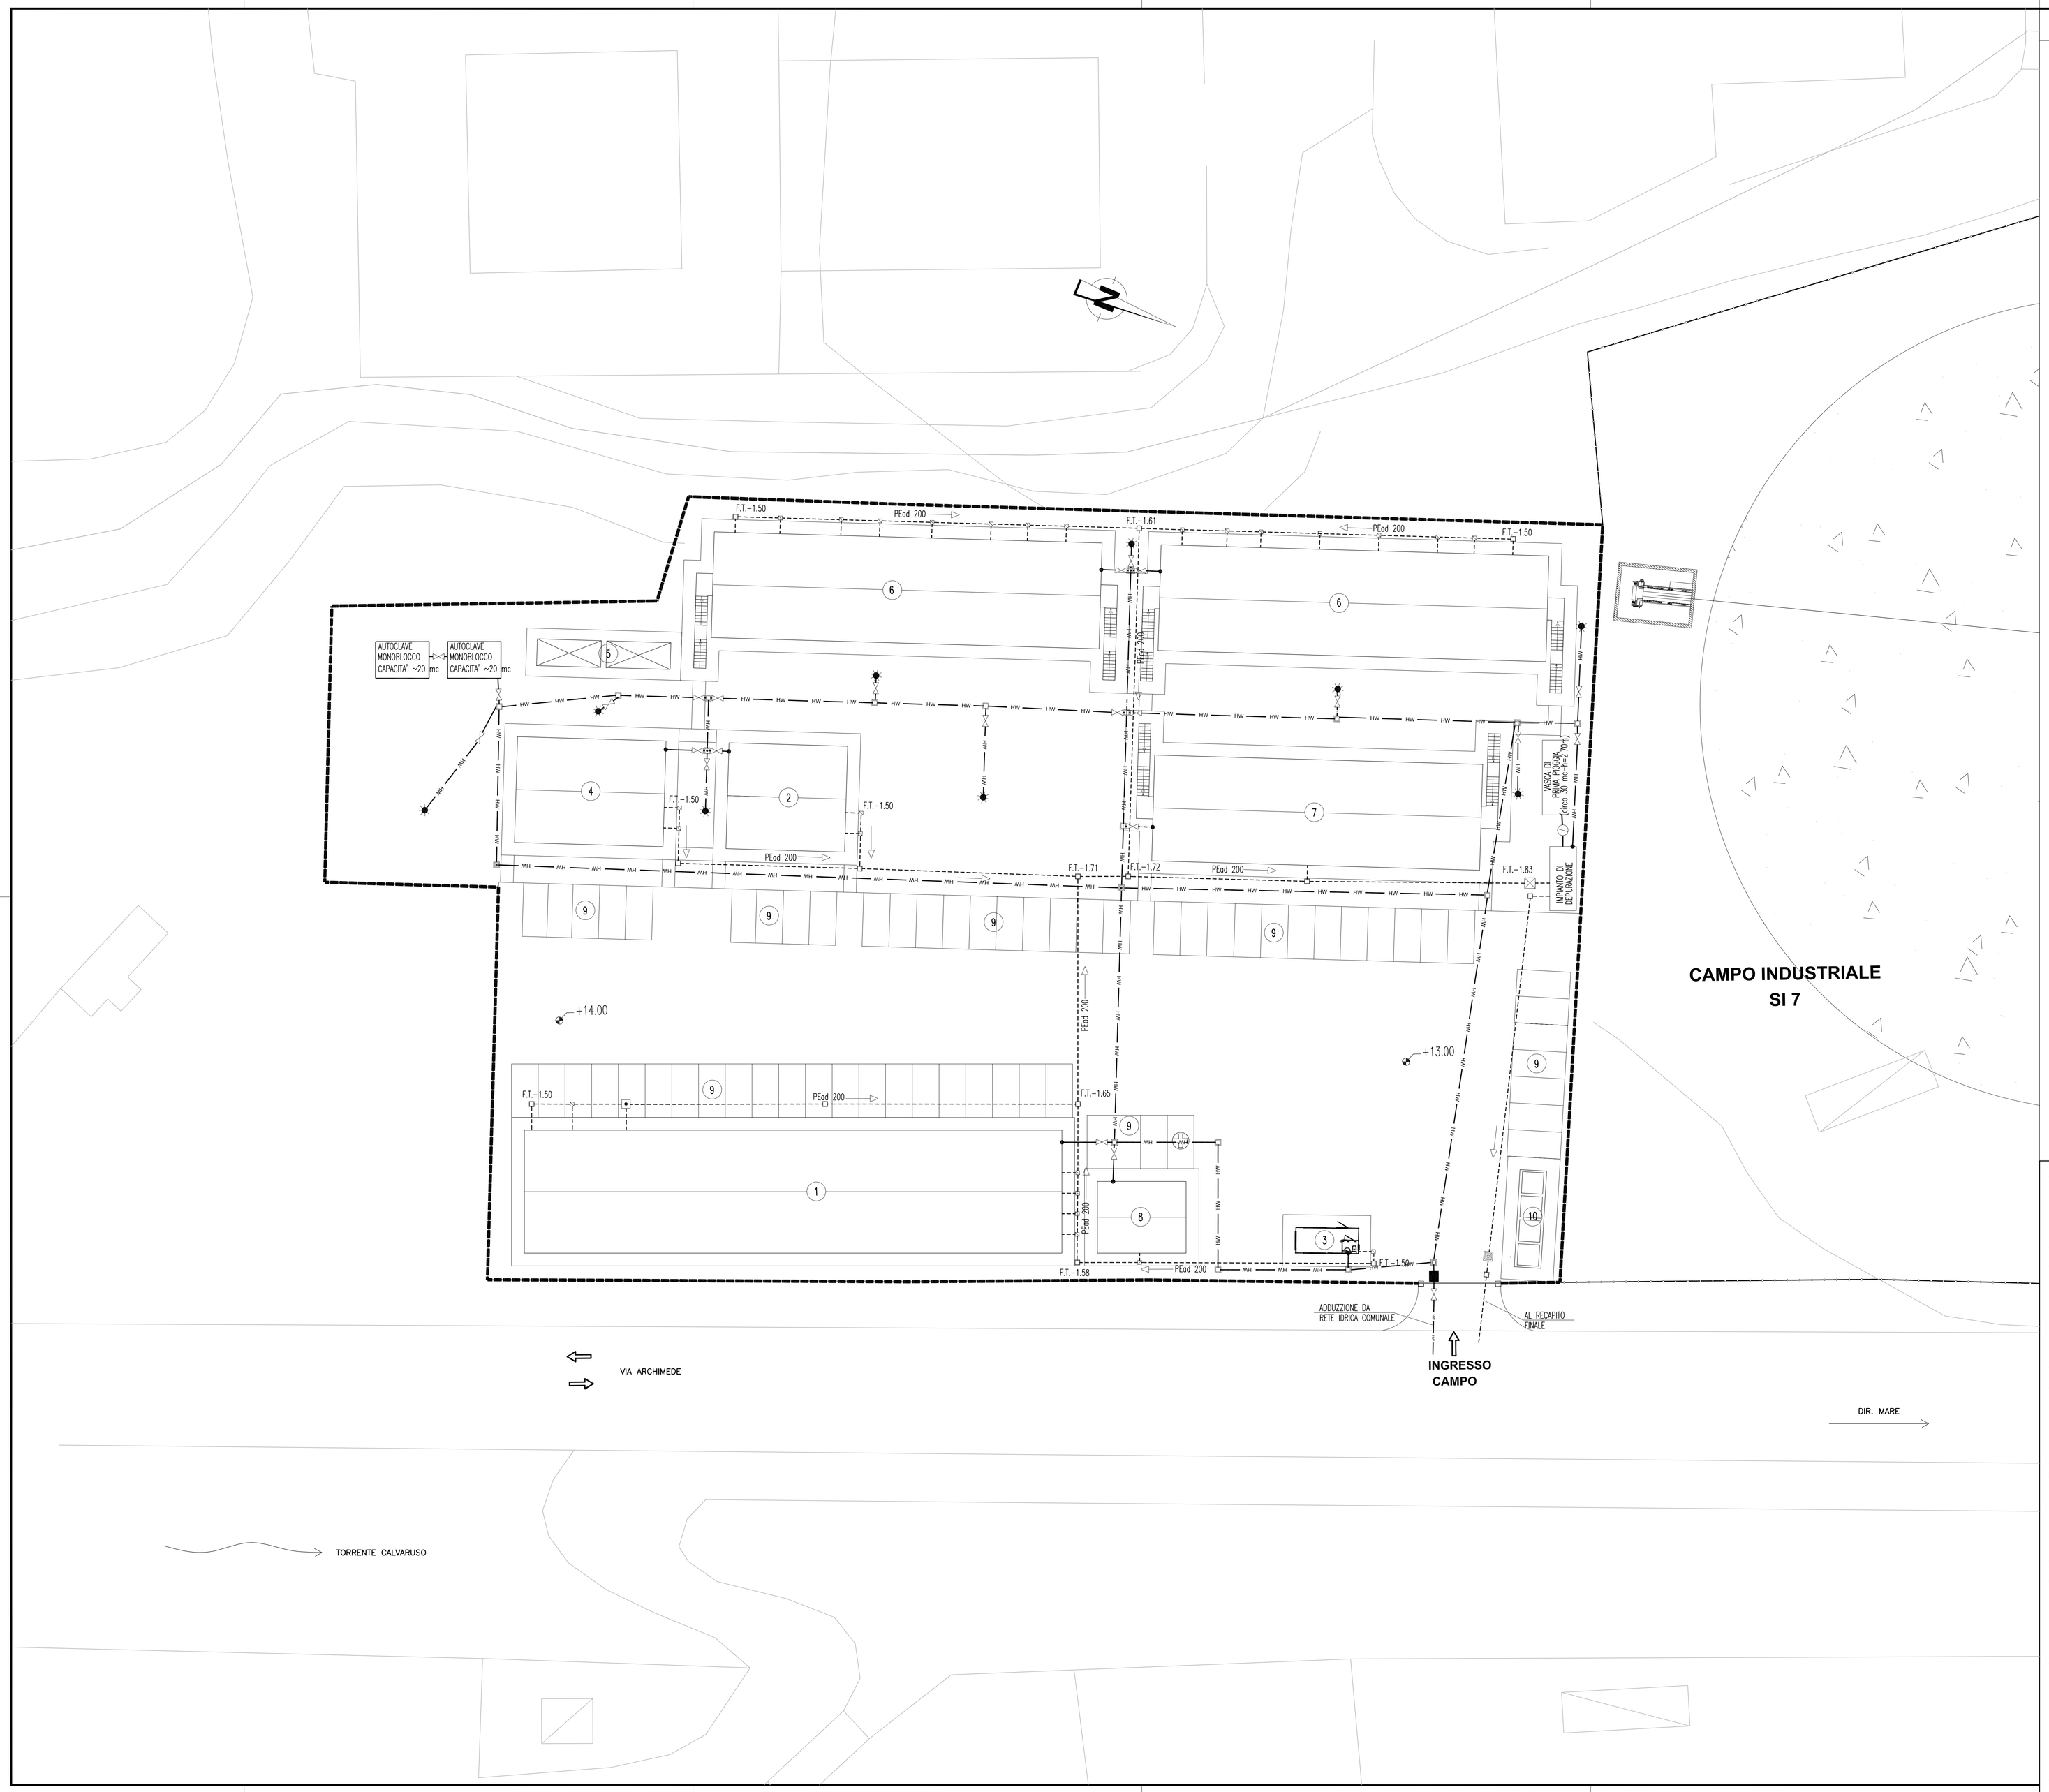

NOTE GENERALI

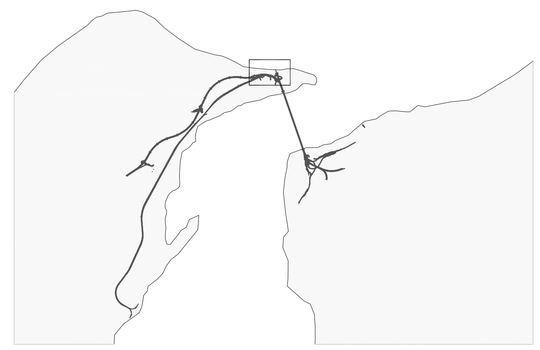

LEGENDA PREFABBRICATI

1. Mensa
2. Magazzino manutenzione campo
3. Guardiania
4. Club e formazione professionale
5. Cabina Elettrica e gruppo elettrogeno
6. Dormitori 40 POSTI
7. Uffici a due piani liv. 1: ELK, liv. 2: A.S, G.d.F. e D.I.A.
8. Infermeria
9. Parcheggi
10. Raccolta differenziata rifiuti

LEGENDA

RETE ACQUE REFLUE

- COLLETTORE ACQUE NERE IN PEAD – PENDENZA MINIMA i=0.2%
- POZZETTO DI RACCOLTA IN c.a.v. 100x60 cm SIFONATO
- POZZETTO DI ISPEZIONE in c.a.v. 80x80 cm CON CHIUSINO CARRABILE IN GHISA
- POZZETTO PER PRELIEVO CAMPIONI
- POZZETTO DISOLEATORE
- F.T.106.10 QUOTA FONDO TUBO
- PUNTO DI RILANCIO

RETE IDRICA

- HW — TUBAZIONE IN ACCIAIO ZINCATO DN 80(3") (IN ALTERNATIVA TUBAZIONI IN Pead)
- PUNTO DI SEZIONAMENTO IN POZZETTO IN c.a.v. 120x120 cm CON CHIUSINO CARRABILE IN CLS
- POZZETTO CON CONTATORE CARRABILE MIS. 120x120 cm
- HW — ALLACCIAMENTO UTENZA IDROPOTABILE
- POZZETTO CON DISPOSITIVO DI SCARICO
- POZZETTO CON DISPOSITIVO DI SFIATO
- HW — ATTACCO A BIAONETTA PER IRRIGAZIONE

NOTA BENE:

Per i dettagli relativi agli impianti tecnologici vedi tavole relative a:
_impianto decontazione acque e disidratazione fanghi
_rete idrica

Stretto di Messina

Concessionaria per la progettazione, realizzazione e gestione del collegamento stabile tra la Sicilia e il Continente
Organismo di Diritto pubblico
(Legge n° 1158 del 17 dicembre 1971, modificata dal D.Lgs. n° 114 del 24 aprile 2003)

EurolinK

PONTE SULLO STRETTO DI MESSINA

PROGETTO DEFINITIVO

ALTERNATIVA AI SITI DI DEPOSITO

(Richieste CTVA del 22/12/2011 Prot. CTVA/2011/453 e del 16/03/2012 Prot. CTVA/2012/1012

EUROLINK S.C.p.A.
IMPREGILO S.p.A. (Mandataria)
SOCIETA' ITALIANA PER CONDOTTE D'ACQUA S.p.A. (Mandante)
COOPERATIVA MURATORI E CEMENTISTI - C.M.C. di Ravenna Soc. Coop. a.r.l. (Mandante)
SACYR S.A.U. (Mandante)
ISHIKAWAJIMA - HARIMA HEAVY INDUSTRIES CO. Ltd. (Mandante)
A.C.I. S.C.P.A. - CONSORZIO STABILE (Mandante)

Firmato digitalmente ai sensi dell'Art. 21 del D.Lgs. 82/2005

IL PROGETTISTA	IL CONTRAENTE GENERALE	STRETTO DI MESSINA	STRETTO DI MESSINA
EurolinK Dott. Ing. E. Pagani Ordine Ingegneri Milano n° 15408	Project Manager (Ing. P.P. Marcheselli)	Direttore Generale e RUP Validazione (Ing. G. Fiammenghi)	Amministratore Delegato (Dott. P. Ciucci)

COLLEGAMENTI VERSANTE SICILIA

CANTIERI
OPERATIVI – LOGISTICI
CANTIERI LOGISTICI

CZV0758_FO

SB5 – Integrazione siti di deposito alternativi – Rete di smaltimento acque reflue e rete idrica

CODICE	SCALA:
C G 0 0 0 0 P P 9 V S C Z C 3 C B 5 4 0 0 0 0 0 4 F0	1:200

REV.	DATA	DESCRIZIONE	REDATTO	VERIFICATO	APPROVATO
F0	31/05/2012	EMISSIONE FINALE	ORDFINO	FARINA	PAGANI

NOME DEL FILE: CZV0758_F0.dwg