RIQUADRO 1

SCALA 1:1000

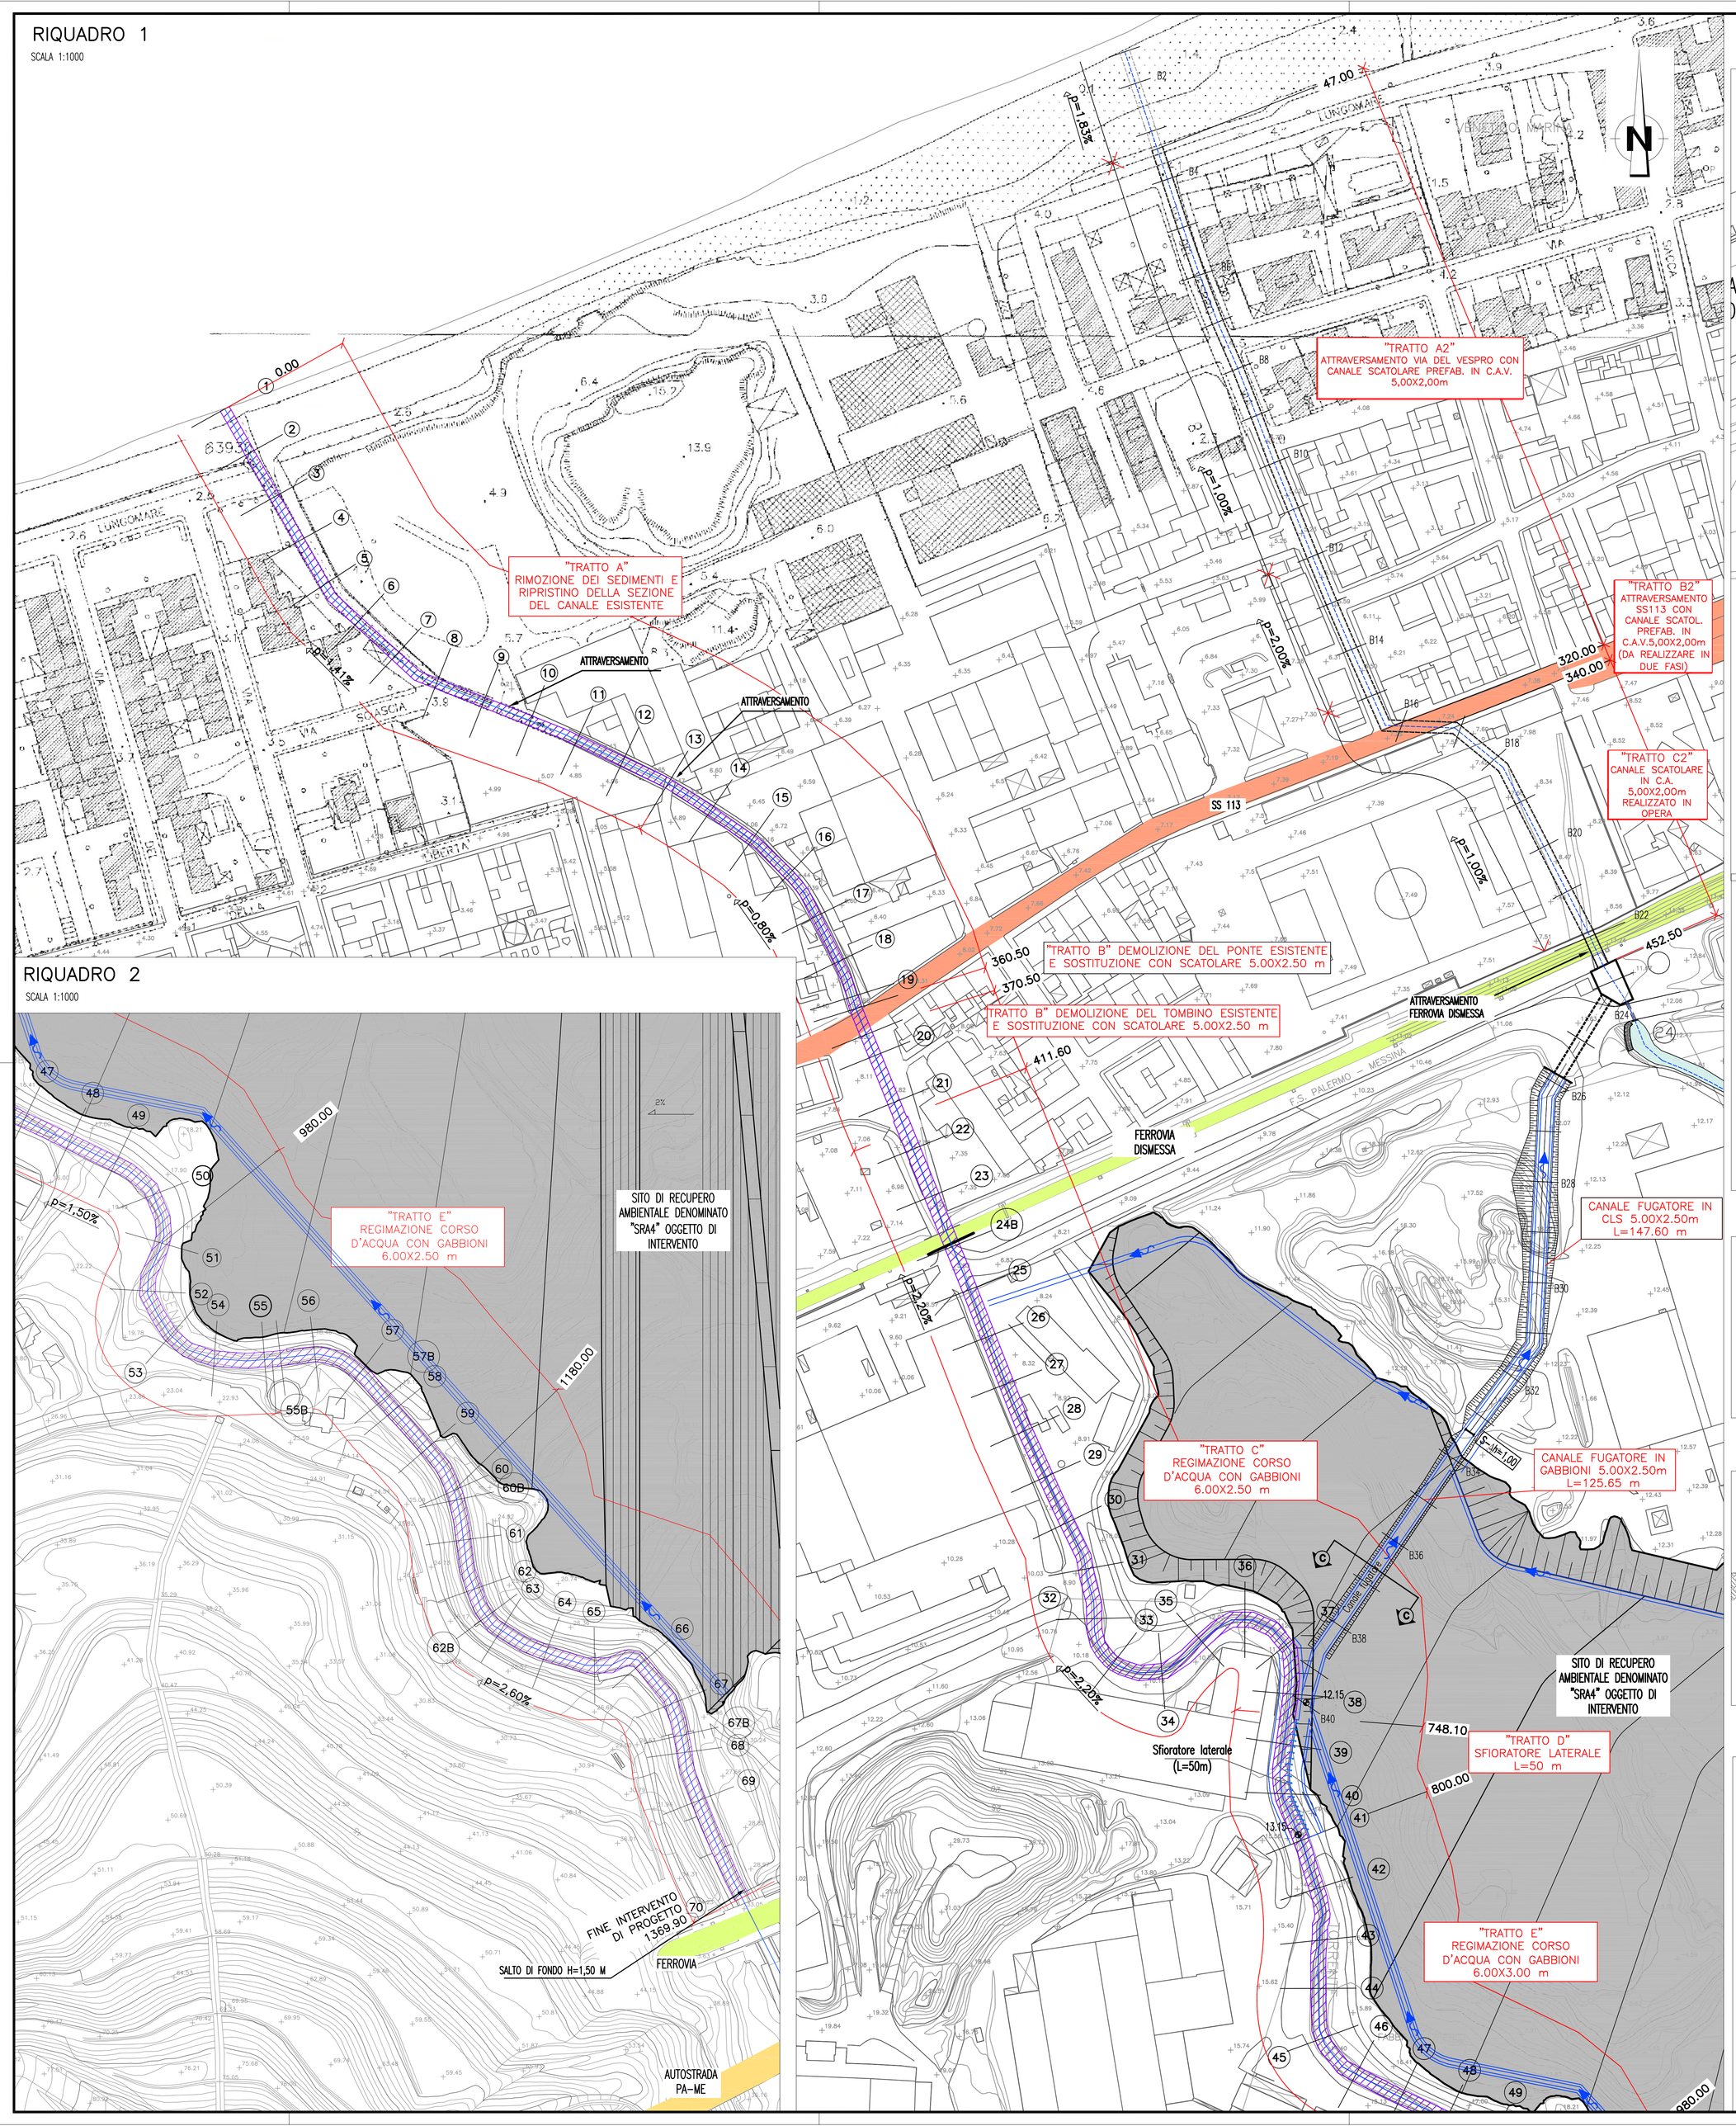

RIQUADRO 2

SCALA 1:1000

PLANIMETRIA CAMERA D'IMBOCCO

SCALA 1:500

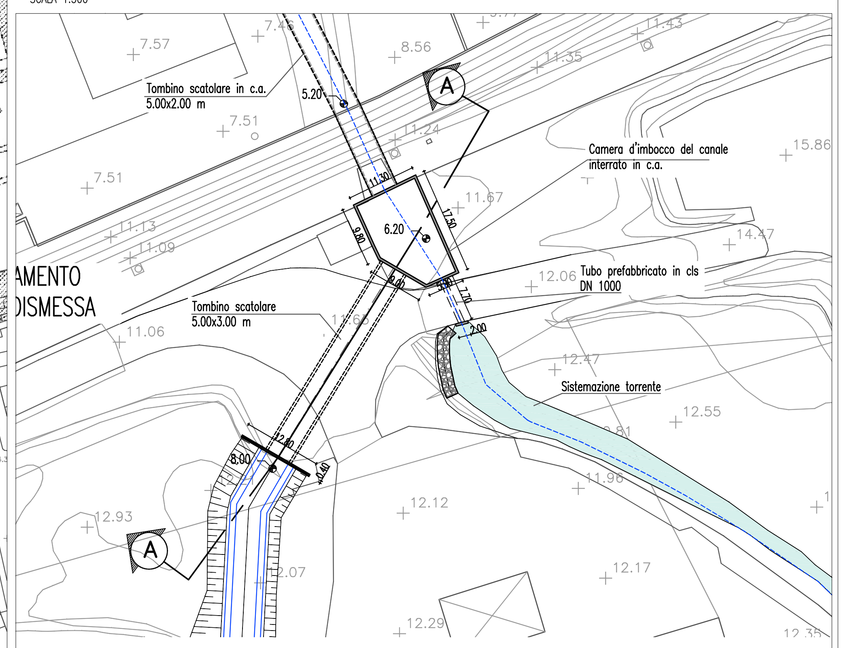

TOMBINO SCATOLARE – SEZIONE A–A

SCALA 1:200

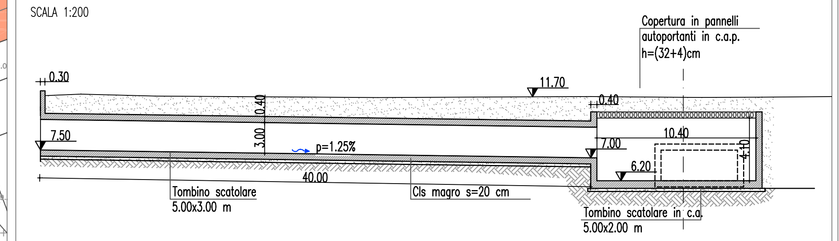

SALTO DI 1 m

SCALA 1:100

SEZIONE LONGITUDINALE

SCALA 1:100

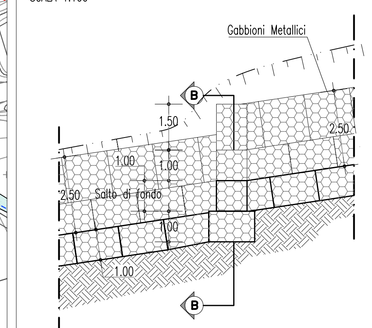

SEZIONE TRASVERSALE B–B

SCALA 1:100

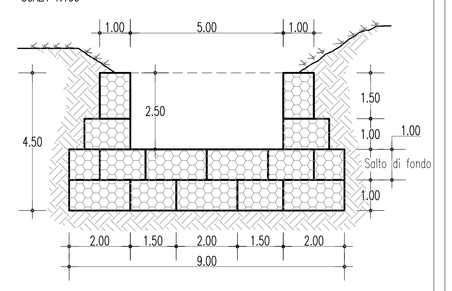

SEZIONE TRASVERSALE DEL CANALE FUGATORE IN GABBIONI

SCALA 1:100

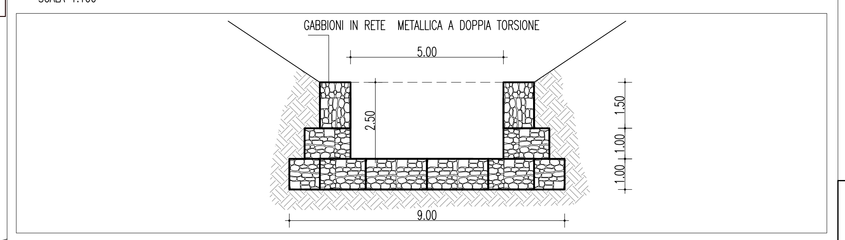

SEZIONE TRASVERSALE DELLO SFIORATORE LATERALE DEL "TRATTO D"

SCALA 1:100

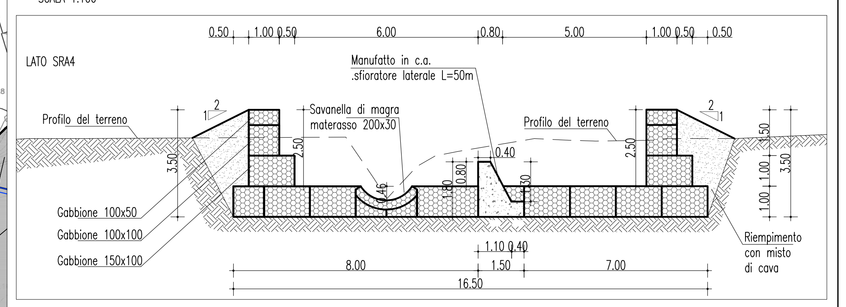

SEZIONE C–C

SCALA 1:200

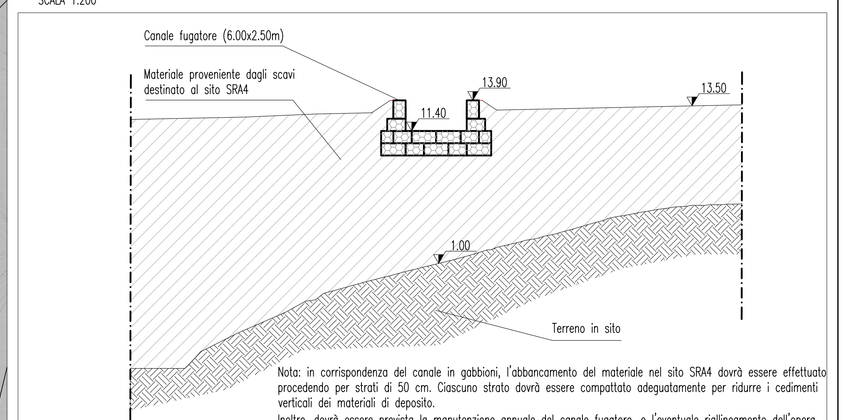

Nota: in corrispondenza del canale in gabbioni, l'abbancamento del materiale nel sito SRA4 dovrà essere effettuato procedendo per strati di 50 cm. Ciascuno strato dovrà essere compattato adeguatamente per ridurre i cedimenti verticali dei materiali di deposito.
Inoltre, dovrà essere prevista la manutenzione annuale del canale fugatore, e l'eventuale riallineamento dell'opera per garantirne l'esercizio.

NOTE GENERALI

LEGENDA

SIMBOLO	DESCRIZIONE
	Tracciato ferroviario
	Autostrada PA – ME
	Strada Statale
	Sito di recupero ambientale
	Reticolo idrografico principale
p=1,50%	Pendenze di progetto
	Area di esondazione tempo di ritorno 200 anni

KEY–MAP

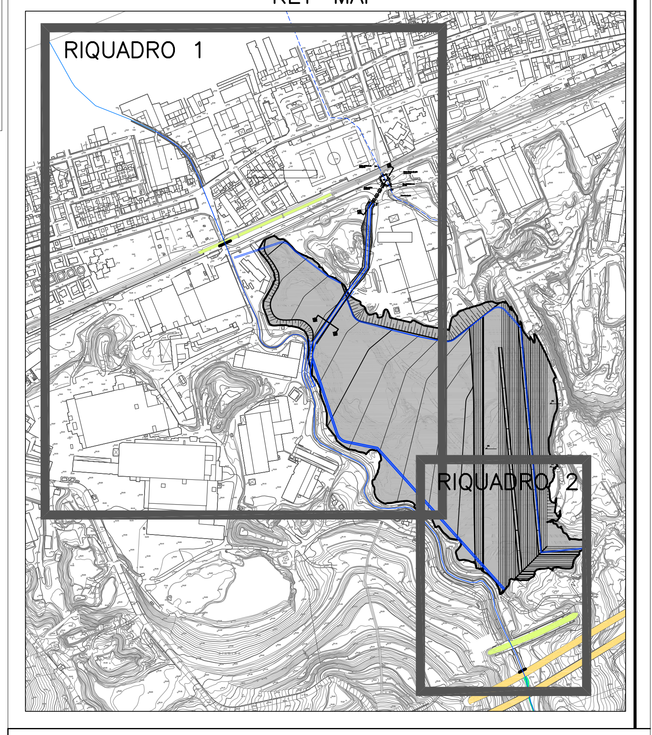

Stretto di Messina

Concessionaria per la progettazione, realizzazione e gestione del collegamento stabile tra la Sicilia e il Continente
Organismo di Diritto pubblico
(Legge n° 1158 del 17 dicembre 1971, modificata dal D.Lgs. n° 114 del 24 aprile 2003)

EurolinK

PONTE SULLO STRETTO DI MESSINA

PROGETTO DEFINITIVO

ALTERNATIVE AI SITI DI DEPOSITO

(Richieste CTVA del 22/12/2011 Prot. CTVA/2011/4534 e del 16/03/2012 Prot. CTVA/2012/1012)

EUROLINK S.C.p.A.
IMPREGILO S.p.A.
SOCIETA' ITALIANA PER CONDOTTE D'ACQUA S.p.A.
COOPERATIVA MURATORI E CEMENTISTI - C.M.C. di Ravenna Soc. Coop. a.r.l.
SACYR S.A.U.
ISHIKAWAJIMA - HARIMA HEAVY INDUSTRIES CO. Ltd.
A.C.I. S.C.P.A. - CONSORZIO STABILE

IL PROGETTISTA	IL CONTRAENTE GENERALE	STRETTO DI MESSINA DIRETTORE GENERALE	STRETTO DI MESSINA AMMINISTRATORE DELEGATO
Prof. Ing. G. Umita' Ordine Ingegneri Palermo n° 1729	(Ing. P.P. Marcheselli)	(Ing. G. Fiammenghi)	(Dott. P. Ciucci)
(Ing. E. Pagani) Ordine Ingegneri Prov. Milano n° 15408			

Firmato digitalmente ai sensi dell'Art. 21 del D.Lgs. 82/2005

COLLEGAMENTI VERSANTE SICILIA

CZV0778_F0

CANTIERI

SITI DI RECUPERO AMBIENTALE

TORRENTE SENIA –

PLANIMETRIA DI PROGETTO CON INDICAZIONE DELLE AREE DI ESONDAZIONE

CODICE: C G 0 0 0 0 P W Z V S C Z C 4 G 0 0 0 0 0 0 0 0 0 1 F0

SCALA:

VAR.

REV.	DATA	DESCRIZIONE	REDATTO	VERIFICATO	APPROVATO
F0	08/06/2012	EMISSIONE FINALE	L.MORTELLARO	P.COSENZA	G.UMILTA'

NOME DEL FILE: CZV0778_F0.dwg