


SEZIONE 3-3 (LONGITUDINALE)  
Scala 1:25

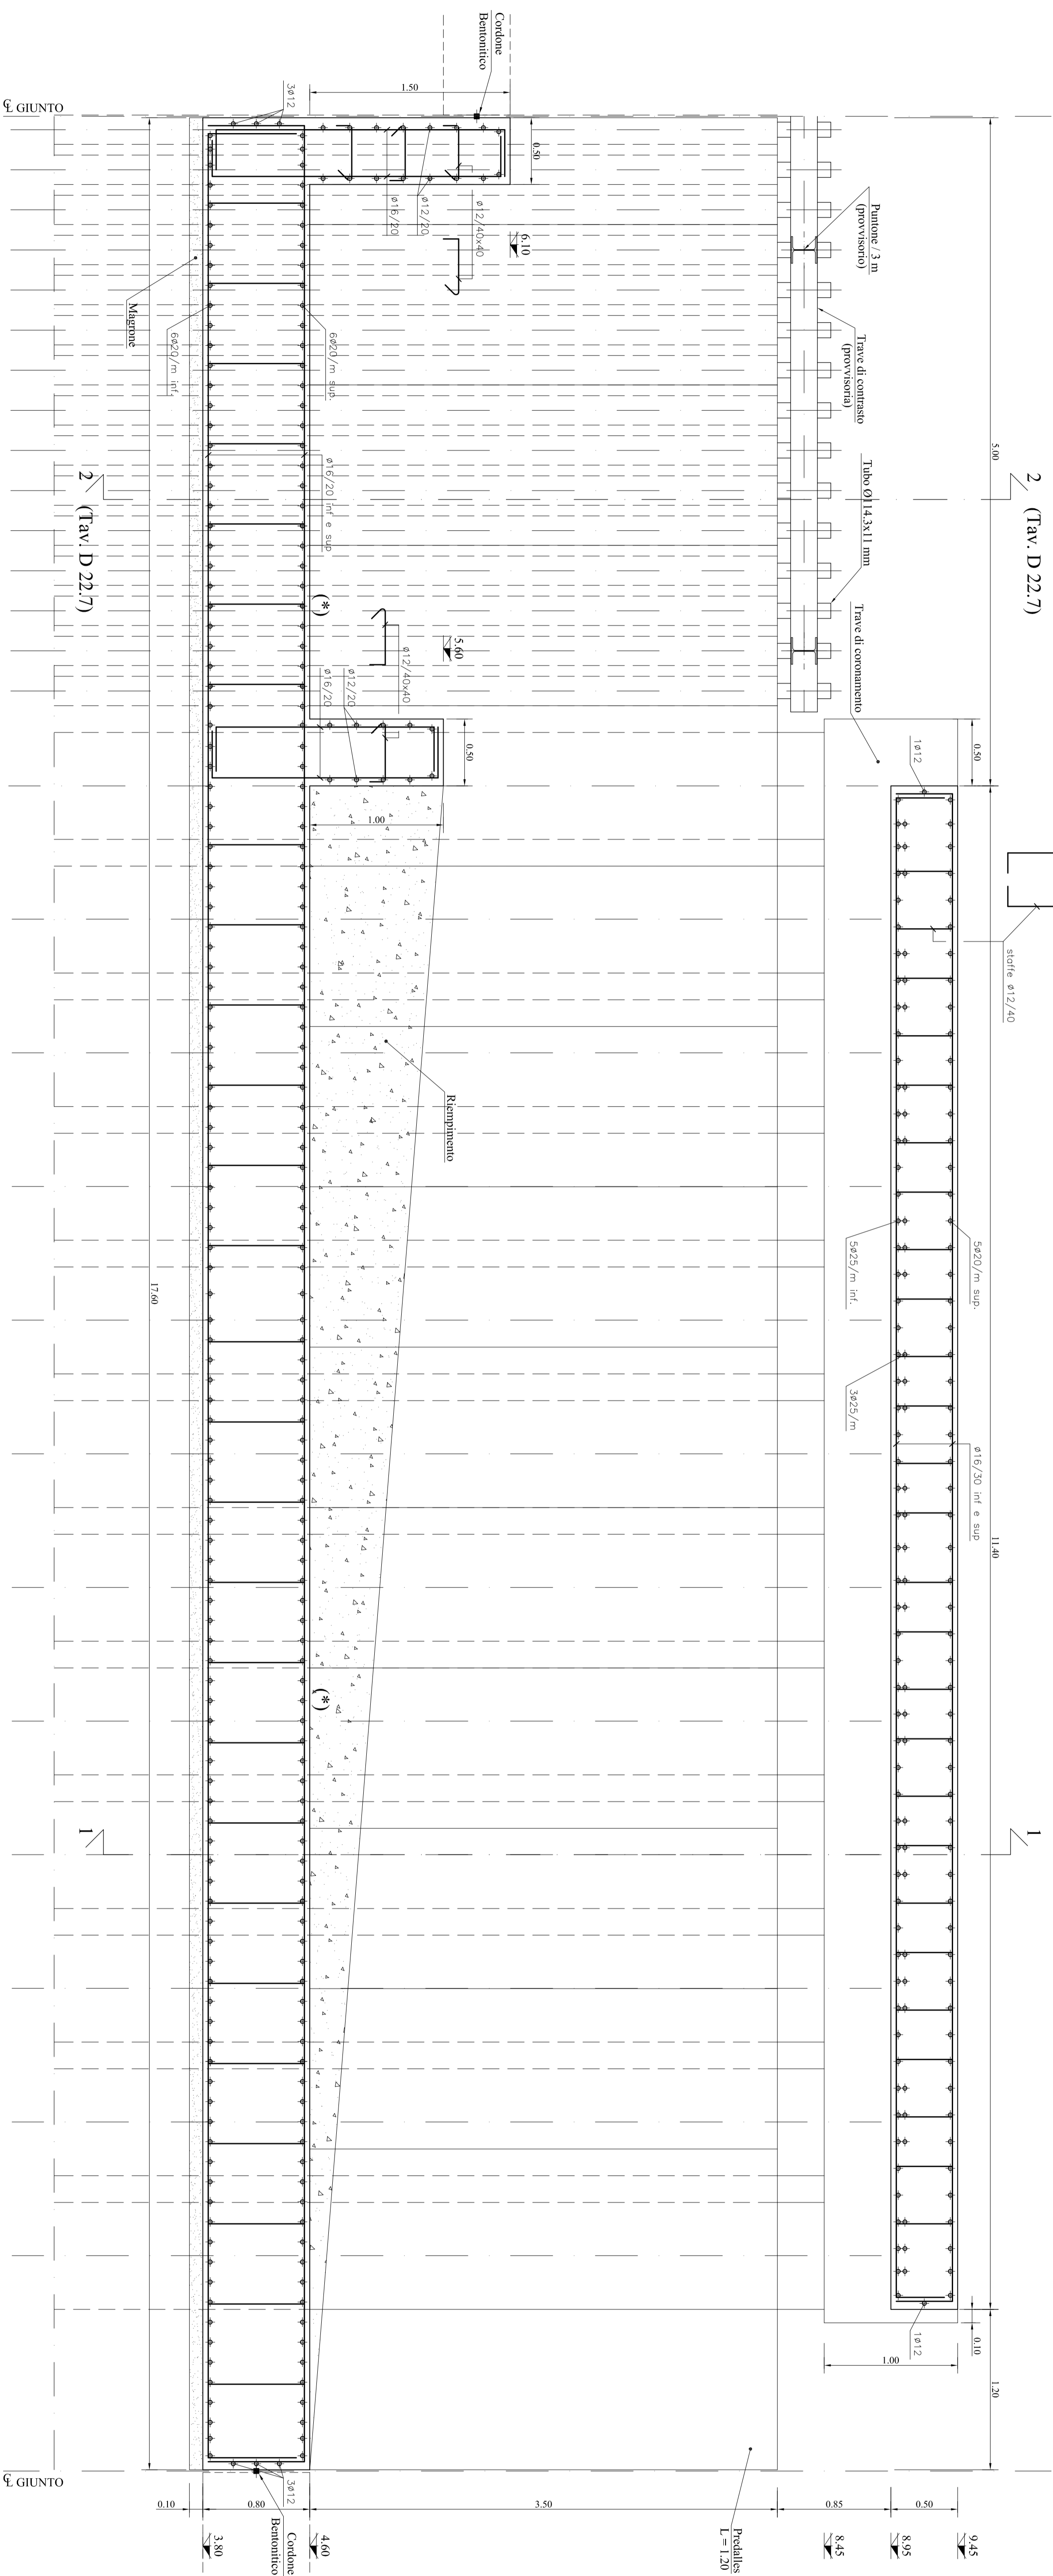

(\*) Finitura di intonaco di cemento retinato, con stabilizzanti fibrati e subito dopo liscivata con l'aggiunta di polvere di cemento, pressato in modo da ottenere una superficie liscia, compatta e resistente

Tav. D 22.8	SCATOLARE FOSSO FAROTA	Data: MAGGIO 2010
Scala: 1:25	SOTTO LA SS 114 CARPENTERIA E ARMATURA SEZIONE 3-3 (LONGITUDINALE)	



A3

A4

A4