SRAS1 – TRATTO A1–A2

LIVELLETTE
D=-1.94 L=29.99 P=-6.47%
D=-4.20 L=50.00 P=-8.40%
D=-3.20 L=39.54 P=-8.09%
D=-2.44 L=20.33 P=-12.00%
D=-1.66 L=13.79 P=-12.00%
D=-1.27 L=10.57 P=-12.00%
D=-4.47 L=45.31 P=-9.87%
D=-2.45 L=20.41 P=-12.00%
D=-2.67 L=60.10 P=-4.44%
D=2.40 L=160.00 P=1.50%
D=0.51 L=25.89 P=1.98%
D=1.34 L=11.19 P=12.00%
D=1.74 L=14.51 P=12.00%
D=1.86 L=15.54 P=12.00%
D=1.86 L=15.54 P=12.00%
D=1.88 L=15.71 P=12.00%
D=1.22 L=61.13 P=2.00%

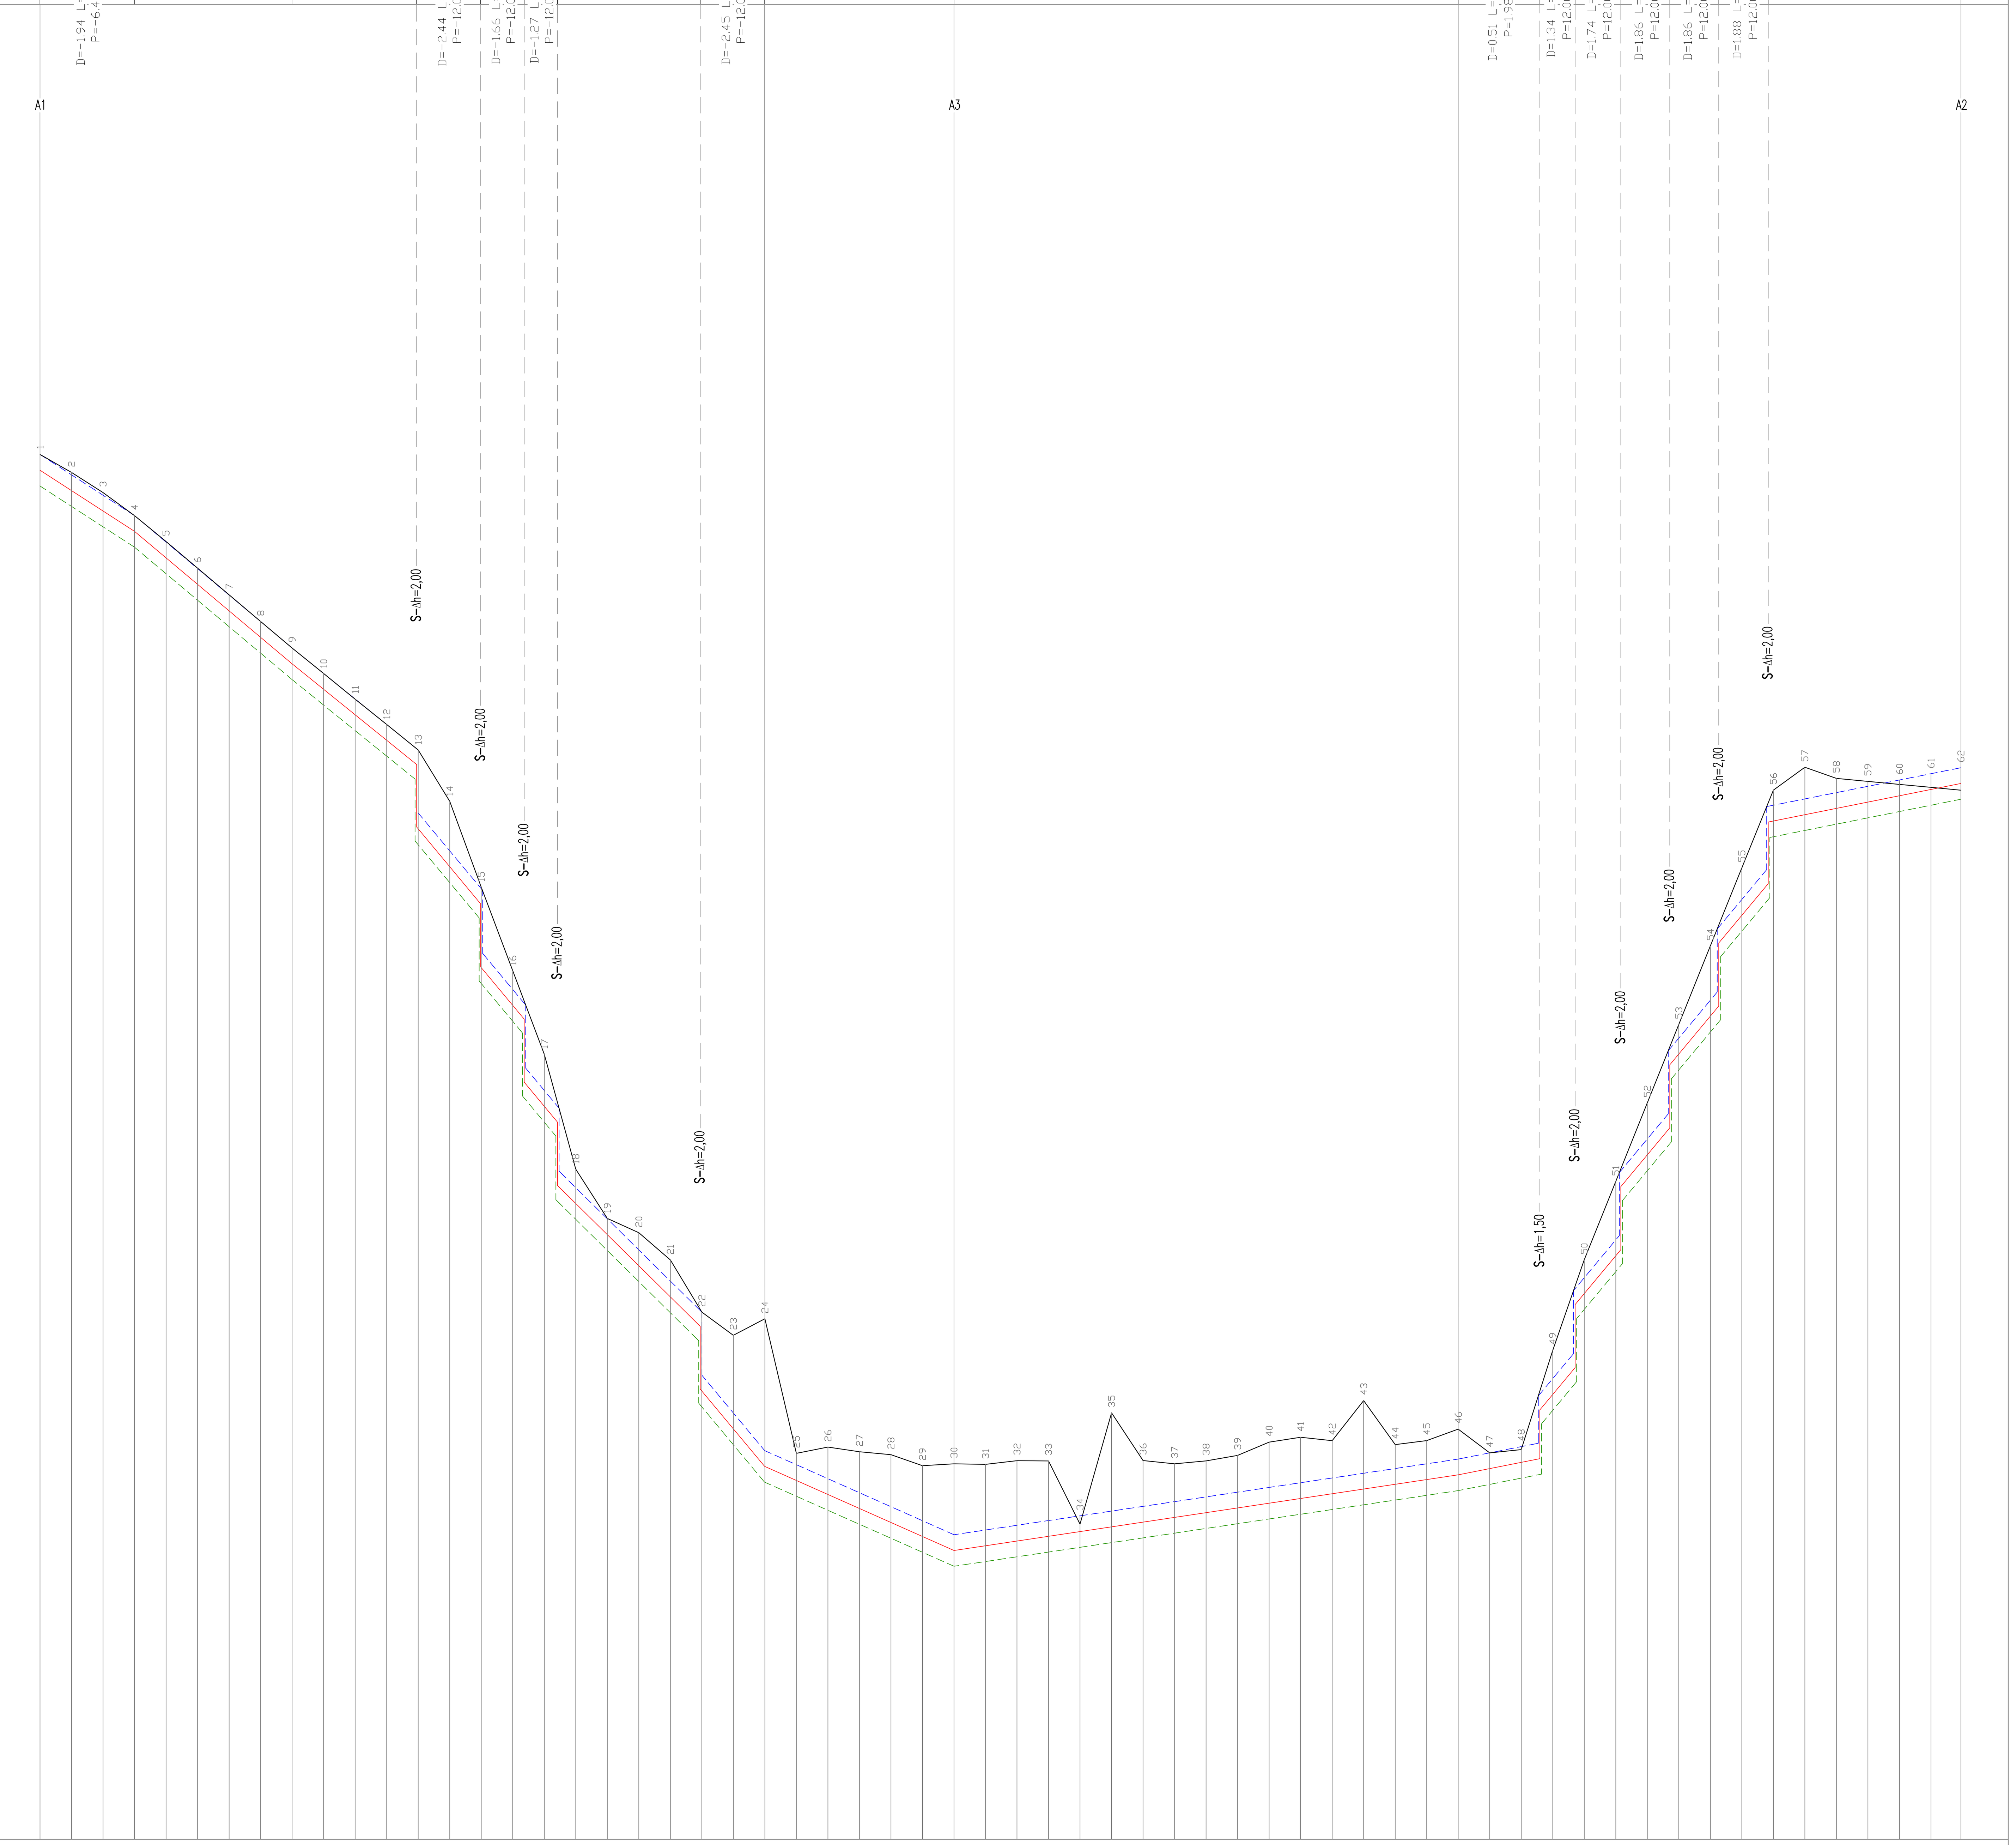

No. SEZIONI SRAS1 A	QUOTE FONDO CANALE	QUOTE TERRENO	QUOTE ARGINE	DISTANZE PARZIALI	DISTANZE PROGRESSIVE
1	51.42	51.92	51.92		0.00
2	50.77	51.35	51.27	10.00	10.00
3	50.13	50.71	50.63	10.00	20.00
4	49.48	49.98	49.98	10.00	30.00
5	48.64	49.16	49.16	10.00	40.00
6	47.80	48.31	48.30	10.00	50.00
7	46.96	47.47	47.46	10.00	60.00
8	46.12	46.62	46.62	10.00	70.00
9	45.28	45.78	45.78	10.00	80.00
10	44.47	44.97	44.97	10.00	90.00
11	43.66	44.16	44.16	10.00	100.00
12	42.85	43.35	43.35	10.00	110.00
13	40.04	42.55	40.55	10.00	120.00
14	38.84	40.91	39.35	10.00	130.00
15	35.64	38.19	38.15	10.00	140.00
16	34.44	35.54	34.95	10.00	150.00
17	31.24	32.89	31.75	10.00	160.00
18	28.16	29.25	28.66	10.00	170.00
19	27.17	27.68	27.67	10.00	180.00
20	26.18	27.23	26.69	10.00	190.00
21	25.20	26.37	25.70	10.00	200.00
22	22.21	24.71	22.71	10.00	210.00
23	21.01	23.98	21.51	10.00	220.00
24	19.81	24.50	20.32	10.00	230.00
25	19.37	20.23	19.87	10.00	240.00
26	18.93	20.43	19.43	10.00	250.00
27	18.48	20.28	18.98	10.00	260.00
28	18.04	20.19	18.54	10.00	270.00
29	17.59	19.84	18.10	10.00	280.00
30	17.15	19.90	17.65	10.00	290.00
31	17.30	19.88	17.80	10.00	300.00
32	17.45	20.00	17.95	10.00	310.00
33	17.60	19.99	18.10	10.00	320.00
34	17.75	17.99	18.25	10.00	330.00
35	17.90	21.52	18.40	10.00	340.00
36	18.05	20.00	18.55	10.00	350.00
37	18.20	19.90	18.70	10.00	360.00
38	18.35	19.99	18.85	10.00	370.00
39	18.50	20.17	19.00	10.00	380.00
40	18.65	20.59	19.15	10.00	390.00
41	18.80	20.74	19.30	10.00	400.00
42	18.95	20.63	19.45	10.00	410.00
43	19.10	21.91	19.60	10.00	420.00
44	19.25	20.51	19.75	10.00	430.00
45	19.40	20.64	19.90	10.00	440.00
46	19.55	21.00	20.05	10.00	450.00
47	19.75	20.25	20.25	10.00	460.00
48	19.95	20.35	20.45	10.00	470.00
49	22.10	23.50	22.60	10.00	480.00
50	25.30	26.38	25.80	10.00	490.00
51	26.50	28.86	27.00	10.00	500.00
52	29.70	31.35	30.20	10.00	510.00
53	32.90	33.84	33.40	10.00	520.00
54	34.10	36.32	34.60	10.00	530.00
55	37.30	38.81	37.80	10.00	540.00
56	40.29	41.27	40.79	10.00	550.00
57	40.49	42.00	40.99	10.00	560.00
58	40.69	41.64	41.19	10.00	570.00
59	40.89	41.55	41.39	10.00	580.00
60	41.09	41.45	41.59	10.00	590.00
61	41.29	41.36	41.79	10.00	600.00
62	41.48	41.27	41.98	9.50	609.50

ETTOMETRICHE 0 1 2 3 4 5 6

NOTE GENERALI

LEGENDA

SIMBOLO	DESCRIZIONE
(linea continua nera)	Profilo del terreno in sito
(linea tratteggiata blu)	Profilo dell'argine del canale di smaltimento
(linea continua rossa)	Profilo del fondo del canale di smaltimento
(linea tratteggiata verde)	Profilo del fondo di scavo o di riporto
S–Δh=1,00	Salto di fondo e relativa altezza in metri

Stretto di Messina

Concessionaria per la progettazione, realizzazione e gestione del collegamento stabile tra la Sicilia e il Continente
Organismo di Diritto pubblico
(Legge n° 1158 del 17 dicembre 1971, modificata dal D.Lgs. n° 114 del 24 aprile 2003)

Eurolink

PONTE SULLO STRETTO DI MESSINA

PROGETTO DEFINITIVO

ALTERNATIVE AI SITI DI DEPOSITO

(Richieste CTVA del 22/12/2011 Prot. CTVA/2011/4534 e del 16/03/2012 Prot. CTVA/2012/1012)

EUROLINK S.C.p.A.
IMPREGILO S.p.A.
SOCIETA' ITALIANA PER CONDOTTE D'ACQUA S.p.A.
COOPERATIVA MURATORI E CEMENTISTI - C.M.C. di Ravenna Soc. Coop. a.r.l.
SACYR S.A.U.
ISHIKAWAJIMA - HARIMA HEAVY INDUSTRIES CO. Ltd.
A.C.I. S.C.P.A. - CONSORZIO STABILE

IL PROGETTISTA	IL CONTRAENTE GENERALE	STRETTO DI MESSINA DIRETTORE GENERALE	STRETTO DI MESSINA AMMINISTRATORE DELEGATO
Prof. Ing. G. Umiltà Ordine Ingegneri Palermo n° 1729 (Ing. E. Pagani) Ordine Ingegneri Prov. Milano n° 15408	(Ing. P.P. Marcheselli)	(Ing. G. Fiammenghi)	(Dott. P. Ciucci)

Firmato digitalmente ai sensi dell'Art. 21 del D.Lgs. 82/2005

COLLEGAMENTI VERSANTE SICILIA

CZV0820_F0

CANTIERI
SITI DI RECUPERO AMBIENTALE
SRAS1
PROFILI LONGITUDINALI DELLA RETE DI DRENAGGIO

CODICE: C G 0 0 0 0 P F Z V S C Z C 4 S D 7 9 0 0 0 0 0 1 F0

SCALA: 1:1000/100

REV.	DATA	DESCRIZIONE	REDATTO	VERIFICATO	APPROVATO
F0	08/06/2012	EMISSIONE FINALE	E.FAZIO	P.COSENZA	G.UMILTA'

NOME DEL FILE: CZV0820_F0.dwg