SRA4 – TRATTO A1–A8

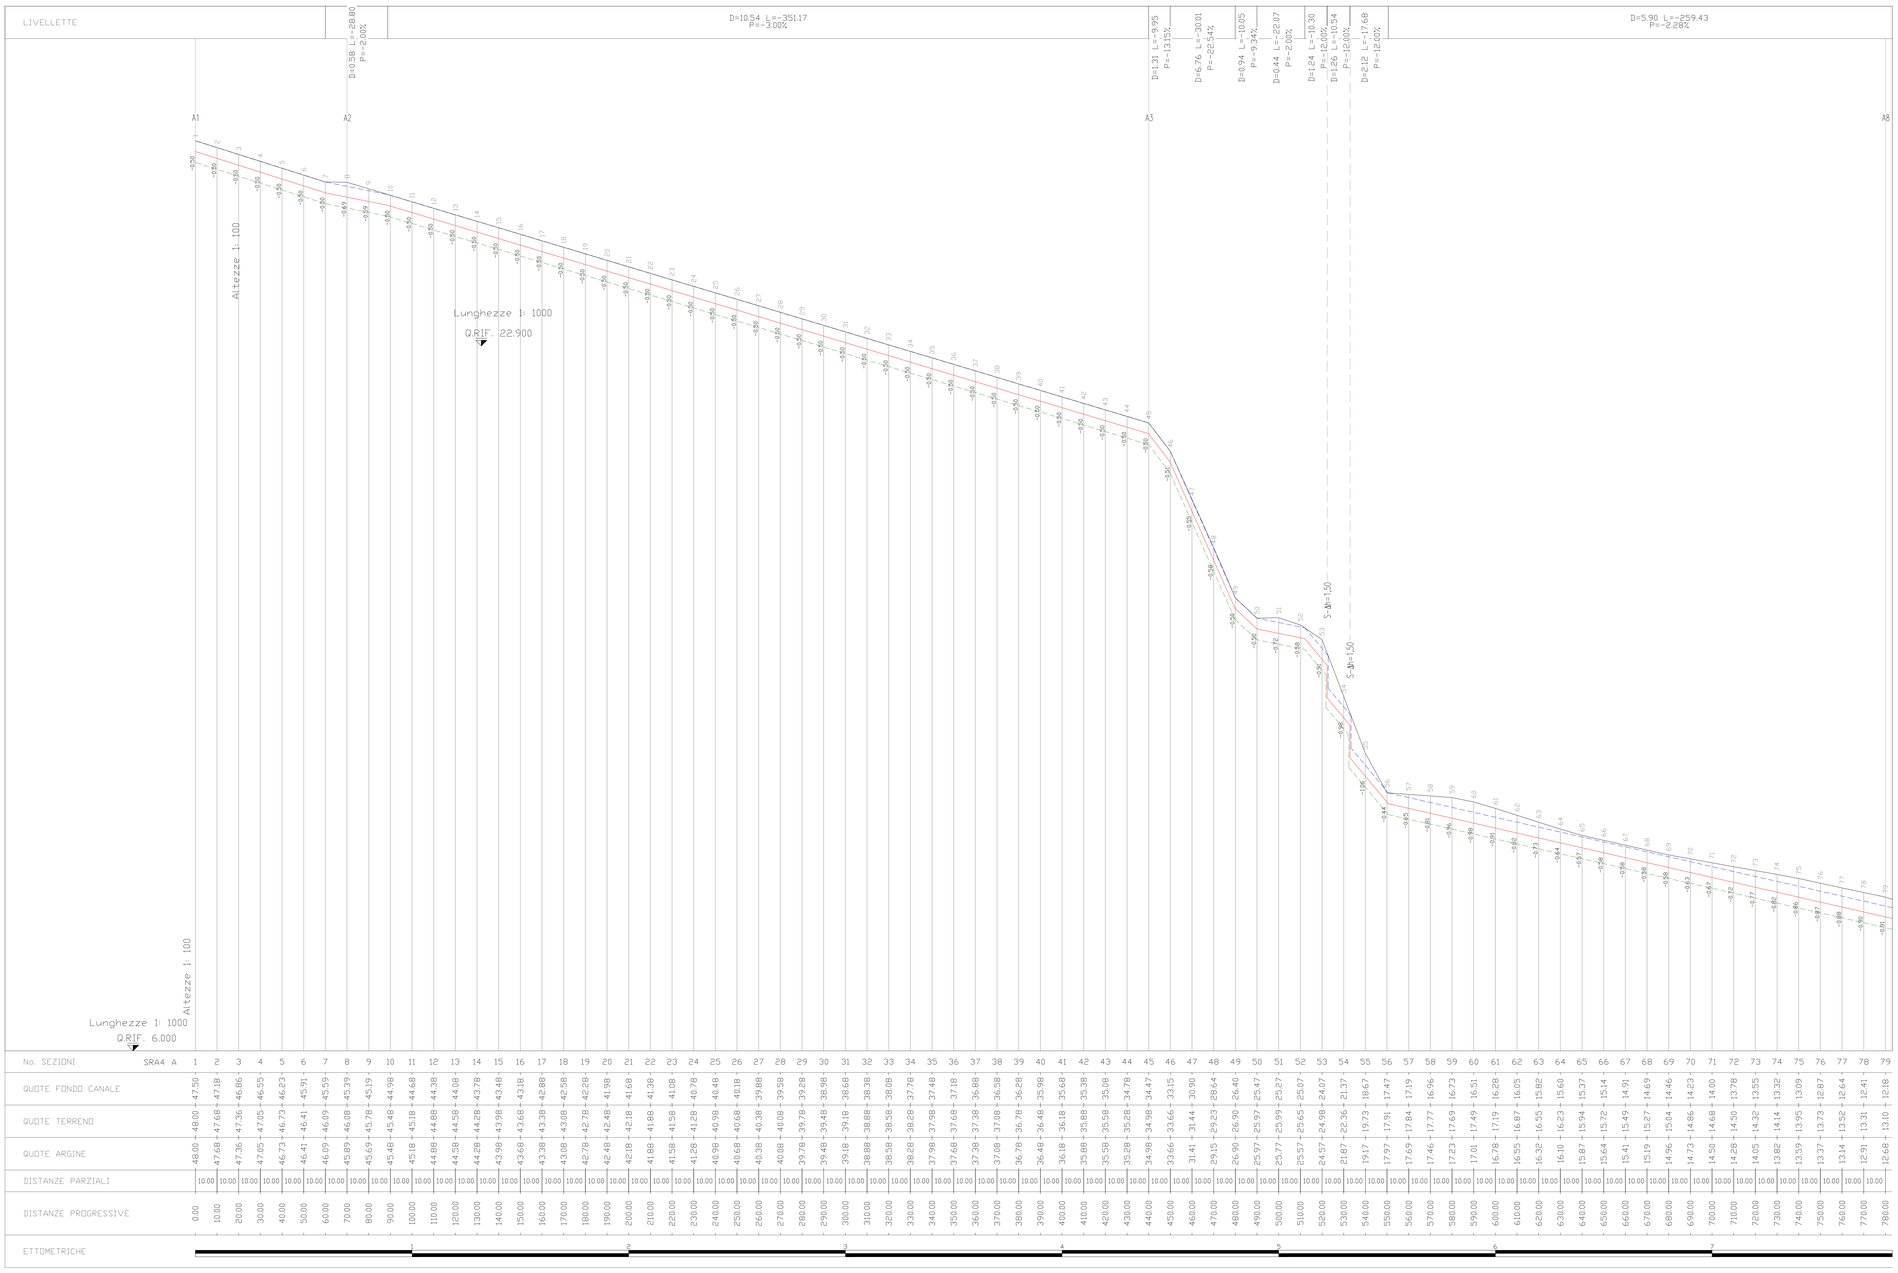

No. SEZIONI SRA4 A	1	2	3	4	5	6	7	8	9	10	11	12	13	14	15	16	17	18	19	20	21	22	23	24	25	26	27	28	29	30	31	32	33	34	35	36	37	38	39	40	41	42	43	44	45	46	47	48	49	50	51	52	53	54	55	56	57	58	59	60	61	62	63	64	65	66	67	68	69	70	71	72	73	74	75	76	77	78	79
QUOTE FONDO CANALE	47.50	47.68	47.86	46.55	46.23	45.91	45.59	45.39	45.19	44.98	44.68	44.38	44.08	43.78	43.48	43.18	42.88	42.58	42.28	41.98	41.68	41.38	41.08	40.78	40.48	40.18	39.88	39.58	39.28	38.98	38.68	38.38	38.08	37.78	37.48	37.18	36.88	36.58	36.28	35.98	35.68	35.38	35.08	34.78	34.47	33.15	30.90	29.23	28.64	26.40	25.47	25.27	25.27	25.07	24.07	21.37	18.67	17.91	17.47	17.19	16.73	16.51	16.28	16.05	15.82	15.60	15.37	15.14	14.91	14.69	14.46	14.23	14.00	13.78	13.55	13.32	13.09	12.87	12.64	12.41	12.18
QUOTE TERRENO	48.00	47.68	47.36	47.05	46.73	46.41	46.09	45.89	45.69	45.48	45.18	44.88	44.58	44.28	43.98	43.68	43.38	43.08	42.78	42.48	42.18	41.88	41.58	41.28	40.98	40.68	40.38	40.08	39.78	39.48	39.18	38.88	38.58	38.28	37.98	37.68	37.38	37.08	36.78	36.48	36.18	35.88	35.58	35.28	34.98	33.66	31.41	29.15	26.90	25.97	25.77	25.57	25.57	24.57	21.87	19.17	17.97	17.69	17.23	16.78	16.55	16.32	16.10	15.87	15.64	15.41	15.19	14.96	14.73	14.50	14.28	14.05	13.82	13.59	13.37	13.14	12.91	12.68
QUOTE ARGINE	48.00	47.68	47.36	47.05	46.73	46.41	46.09	45.89	45.69	45.48	45.18	44.88	44.58	44.28	43.98	43.68	43.38	43.08	42.78	42.48	42.18	41.88	41.58	41.28	40.98	40.68	40.38	40.08	39.78	39.48	39.18	38.88	38.58	38.28	37.98	37.68	37.38	37.08	36.78	36.48	36.18	35.88	35.58	35.28	34.98	33.66	31.41	29.15	26.90	25.97	25.77	25.57	25.57	24.57	21.87	19.17	17.97	17.69	17.23	16.78	16.55	16.32	16.10	15.87	15.64	15.41	15.19	14.96	14.73	14.50	14.28	14.05	13.82	13.59	13.37	13.14	12.91	12.68
DISTANZE PARZIALI	10.00	10.00	10.00