


SRAB - TRATTO C1-C4

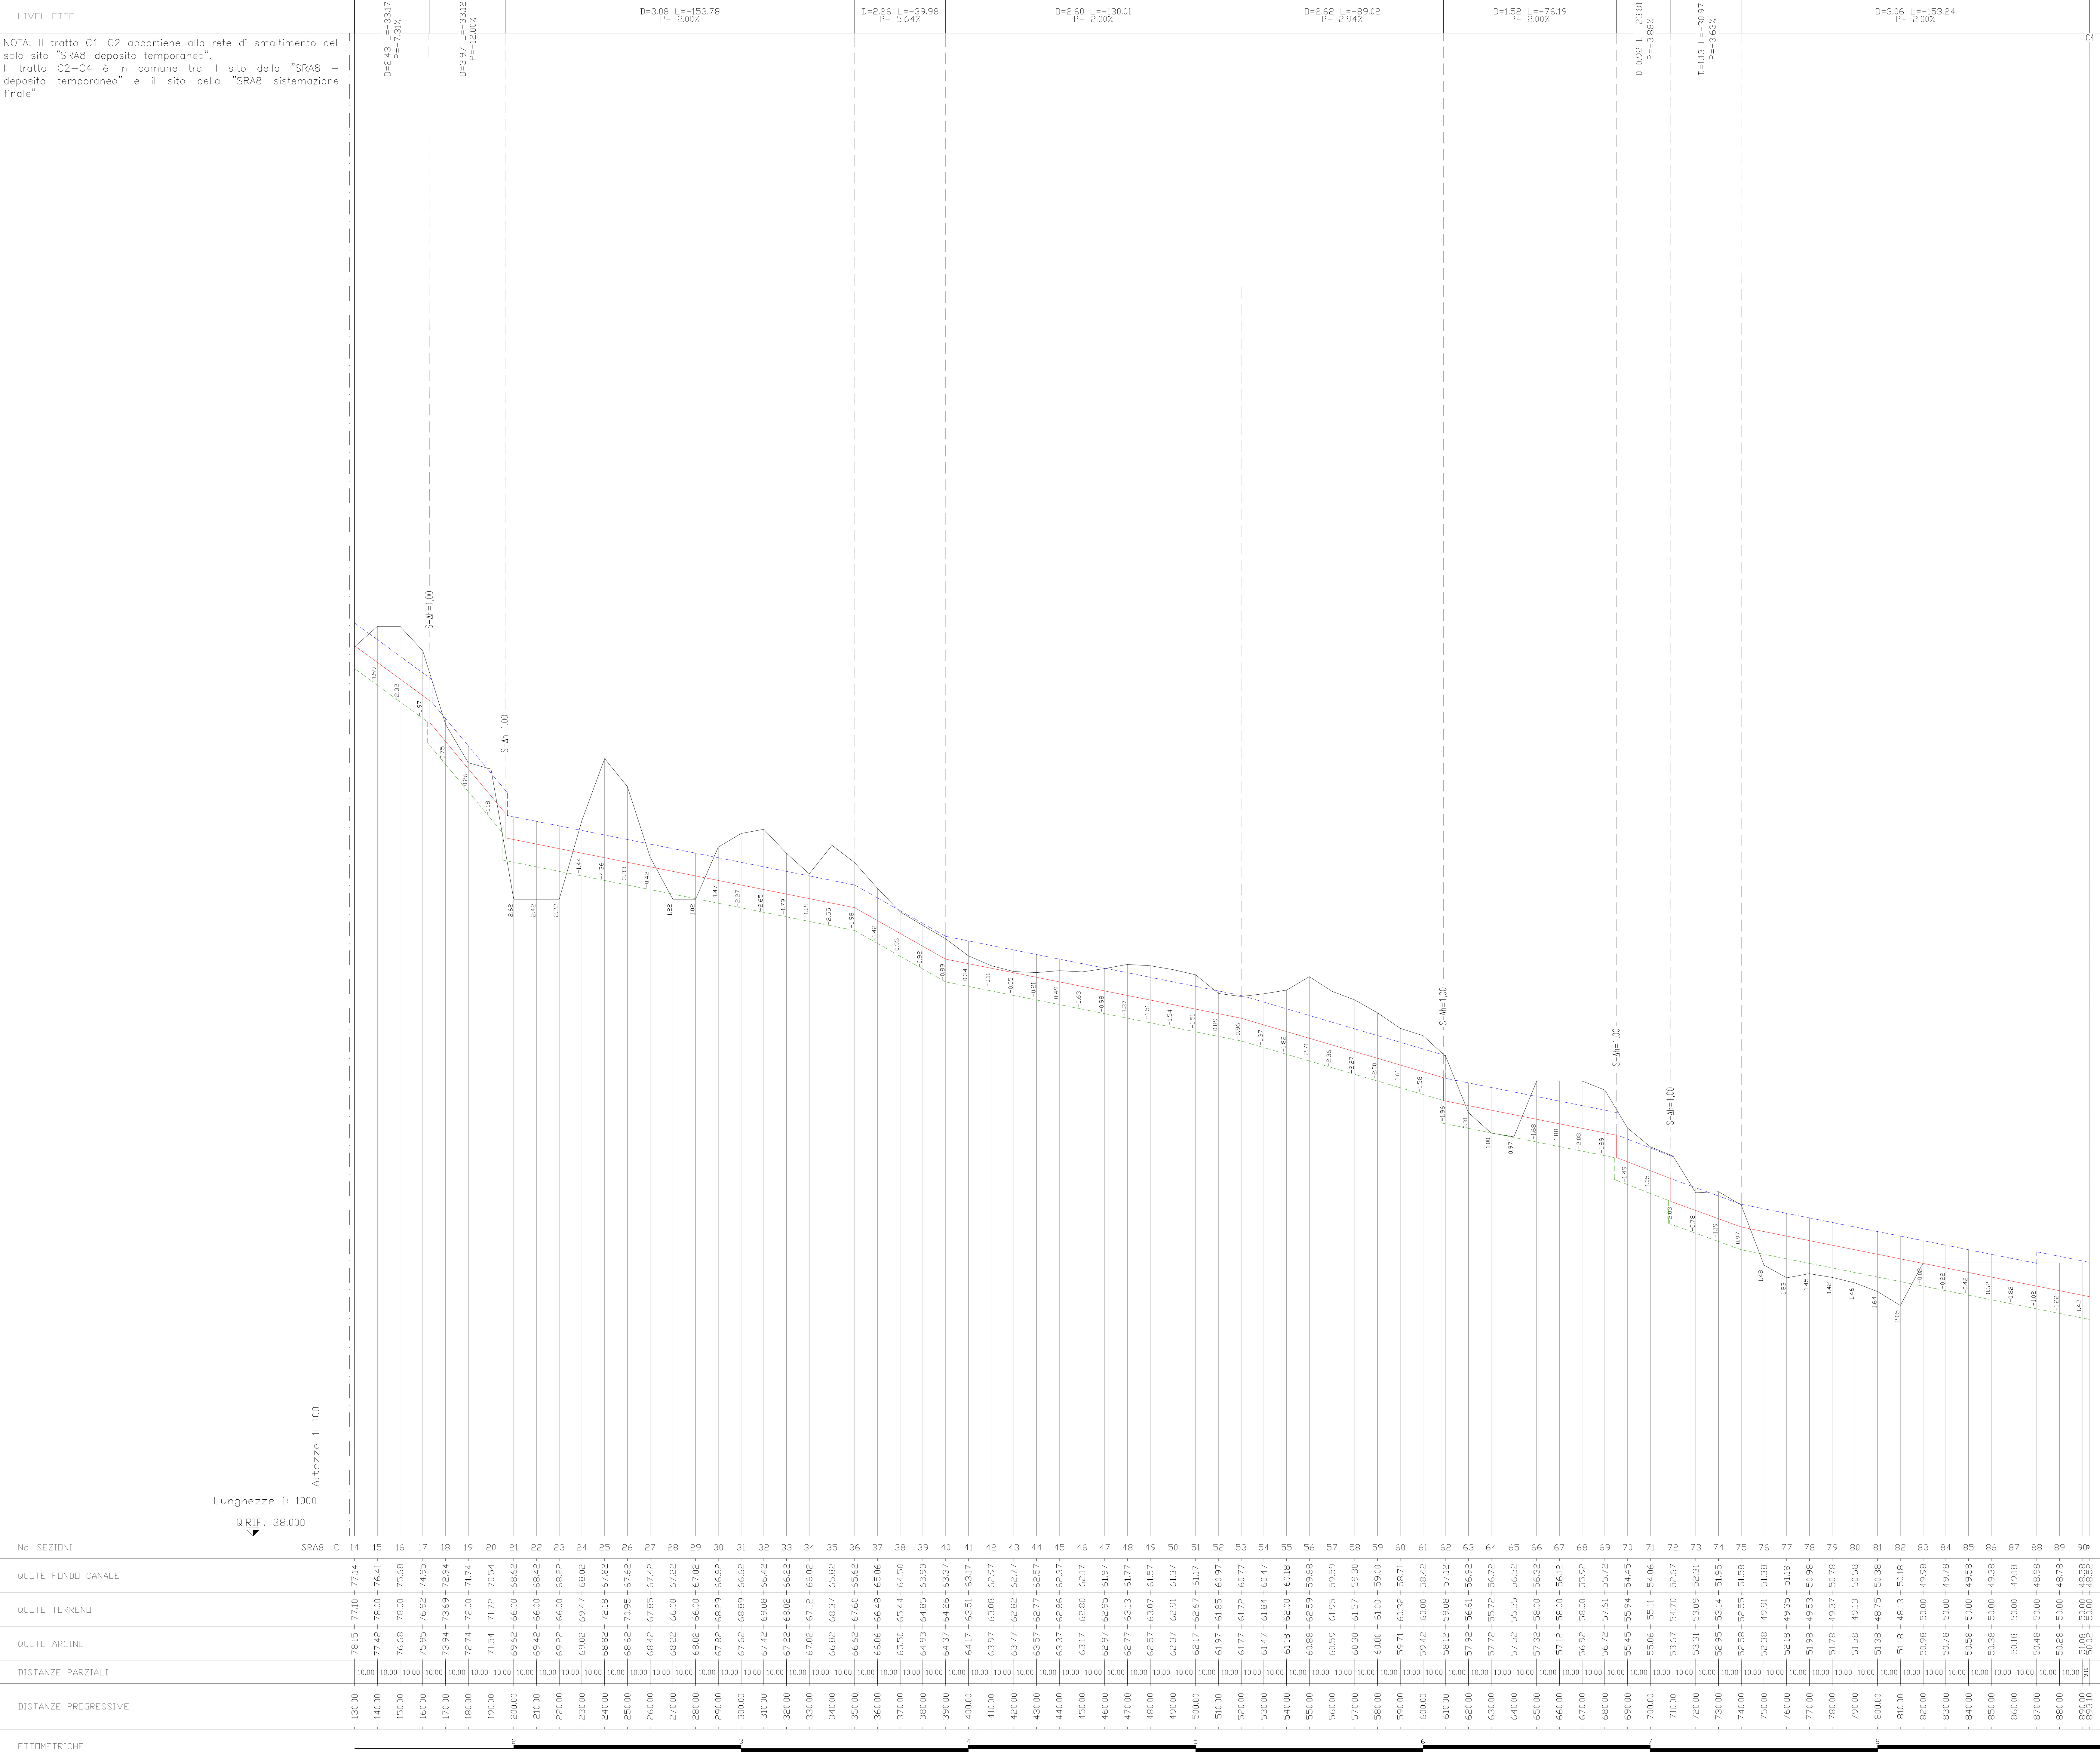

LEGENDA	
SIMBOLO	DESCRIZIONE
	Profilo del terreno in sito
	Profilo dell'argine del canale di smaltimento
	Profilo del fondo del canale di smaltimento
	Profilo del fondo di scavo o di riporto
S-Alt=1,00	Salto di fondo e relativa altezza in metri

Stretto di Messina
 Concessionari per la progettazione, realizzazione e gestione del collegamento stabile tra la Sicilia e il Continente
 Organismo di diritto pubblico
 (Legge n° 1158 del 17 dicembre 1971, modificata dal D.Lgs. n° 114 del 24 aprile 2003)

EUROLINK S.C.p.A.
 SOCIETÀ ITALIANA PER CONDOTTE D'ACQUA S.p.A.
 COOPERATIVA MURATORI E CEMENTISTI - C.M.C. di Ravenna Soc. Coop. a.r.l.
 SACRY S.A.U.
 ISHIKAWAJIMA - HARIMA HEAVY INDUSTRIES CO. LTD.
 A.C.I. S.C.P.A. - CONSORZIO STABILE

IL PROGETTISTA Prof. Ing. G. Uboldi Ordine Ingegneri Palermo n° 3729	IL CONTRAENTE GENERALE (Ing. P.P. Marchesini)	STRETTO DI MESSINA DIRETTORE GENERALE (Ing. G. Formisano)	STRETTO DI MESSINA AMMINISTRATORE DELEGATO (Sott. P. Gucci)
--	--	---	---

COLLEGAMENTI VERSANTE SICILIA CZV0880_F0

CANTIERI
 SITI DI RECUPERO AMBIENTALE E PRODUZIONE INERTI
 SITI DI RECUPERO E AMBIENTALE
 SRAB - SISTEMAZIONE FINALE-PROFILI LONGITUDINALI DELLA RETE DI DRENAGGIO - Tav.2/2

REV. DATA	DESCRIZIONE	REDAITO	VERIFICATO	APPROVATO
FO 08/06/2012	EMISSIONE FINALE	E.FAZIO	P.COZZENZA	G.UMILTA