
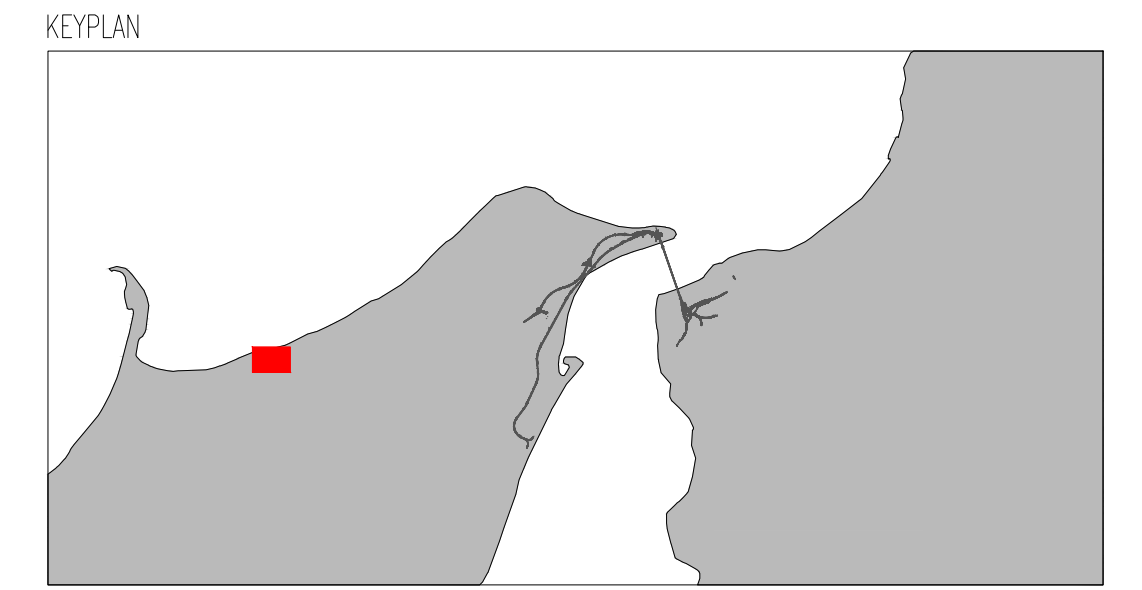


1 - CARTA GEOLITOGICA
SCALA 1:12.000

- Coltre di riporto costituita da sabbie e limi scarsamente argillosi con clasti eterometrici di varia natura.
- Alluvioni recenti, talora terrazzate, costituite da sabbie più o meno limose e ghiaie poligeniche.
- Terrazzi marini costituiti da sabbia giallognola con ghiaie e ciottoli eterometrici tondeggianti spesso appiattiti di natura prevalentemente metamorfica.
- Sabbie, ghiaie, ciottoli e conglomerati fluvio-deltici, di colore giallognolo o rossastro, con presenza di grossi blocchi tondeggianti di natura prevalentemente metamorfica. "Sabbie e ghiaie di Messina".
- Argille più o meno marnose, spesso sabbiose, color grigio-azzurro.
- Calcareniti con presenza subordinata di sabbie organogene. Il colore è giallognolo.
- Calcare evaporitico di colore biancastro, spesso cariato e con superfici di discontinuità variamente orientate. In superficie si presenta ossidato, di colore grigio, brecciato.
- Terreni rimaseggiati da movimenti gravitativi.
- Discarica RSU dismessa.
- Sondaggi geognostici a c.c.
- Tracciato della viabilità d'accesso al sito SRAB.

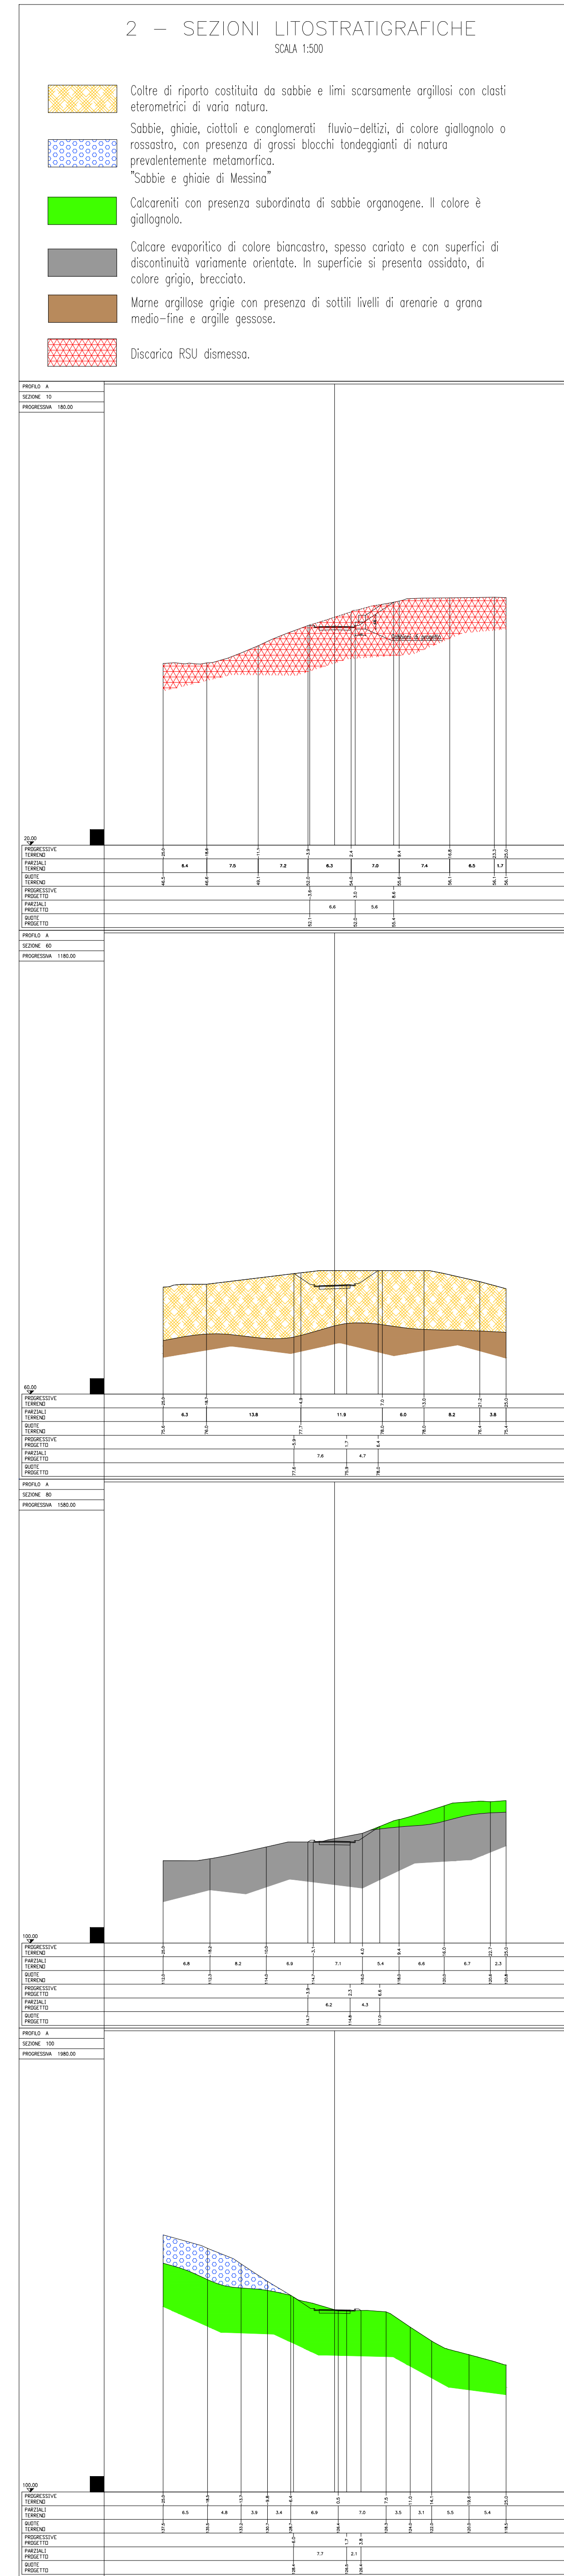

1. CARTA GEOLITOGICA
2. SEZIONI LITOSTRATIGRAFICHE

Stretto di Messina
Concessionari per la progettazione, realizzazione e gestione del collegamento stabile tra la Sicilia e il Continente (Legge n° 1158 del 17 dicembre 1971, modificata dal D.Lgs. n° 114 del 24 aprile 2003)

EUROLINK S.C.p.A.
SOCIETÀ ITALIANA PER CONDOTTE D'ACQUA S.p.A.
COOPERATIVA MURATORI E CEMENTISTI - C.M.C. di Ravenna Soc. Coop. a.r.l.
SACYR S.A.U.
ISHIKAWAJIMA - HARIMA HEAVY INDUSTRIES CO. LTD.
A.C.I. S.C.P.A. - CONSORZIO STABILE

PRO-GEOHP
Ing. G. Tomasi
Ordine Ingegneri Palermo n° 1722

IL CONTRAENTE GENERALE
(Ing. P.P. Marcheselli)

STRETTO DI MESSINA
DIRETTORE GENERALE
(Ing. G. Tommaseggi)

STRETTO DI MESSINA
AMMINISTRATORE DELEGATO
(Dot. P. Gucci)

Firmato digitalmente ai sensi dell'Art. 21 del D.Lgs. 82/2005

COLLEGAMENTI VERSANTE SICILIA
CANTIERI
SITI DI RECUPERO AMBIENTALE E PRODUZIONE INERTI
SITI RECUPERO AMBIENTALE
SITO SRAB - VIABILITA' D'ACCESSO-RIFERIMENTI GEOLITOGICI

COLORE: C2V0886_F0

REV.	DATA	DESCRIZIONE	REDAITTO	VERIFICATO	APPROVATO
FO	08/06/2012	EMISSIONE FINALE	M.GERBINO	P.COSENZA	G.MILITA

SCALA: VARIE

NOME DEL FILE: CZV0886.dwg