


GALLERIA ARTIFICIALE
L=660 m

SPONDA

SRA 8




SRA 8

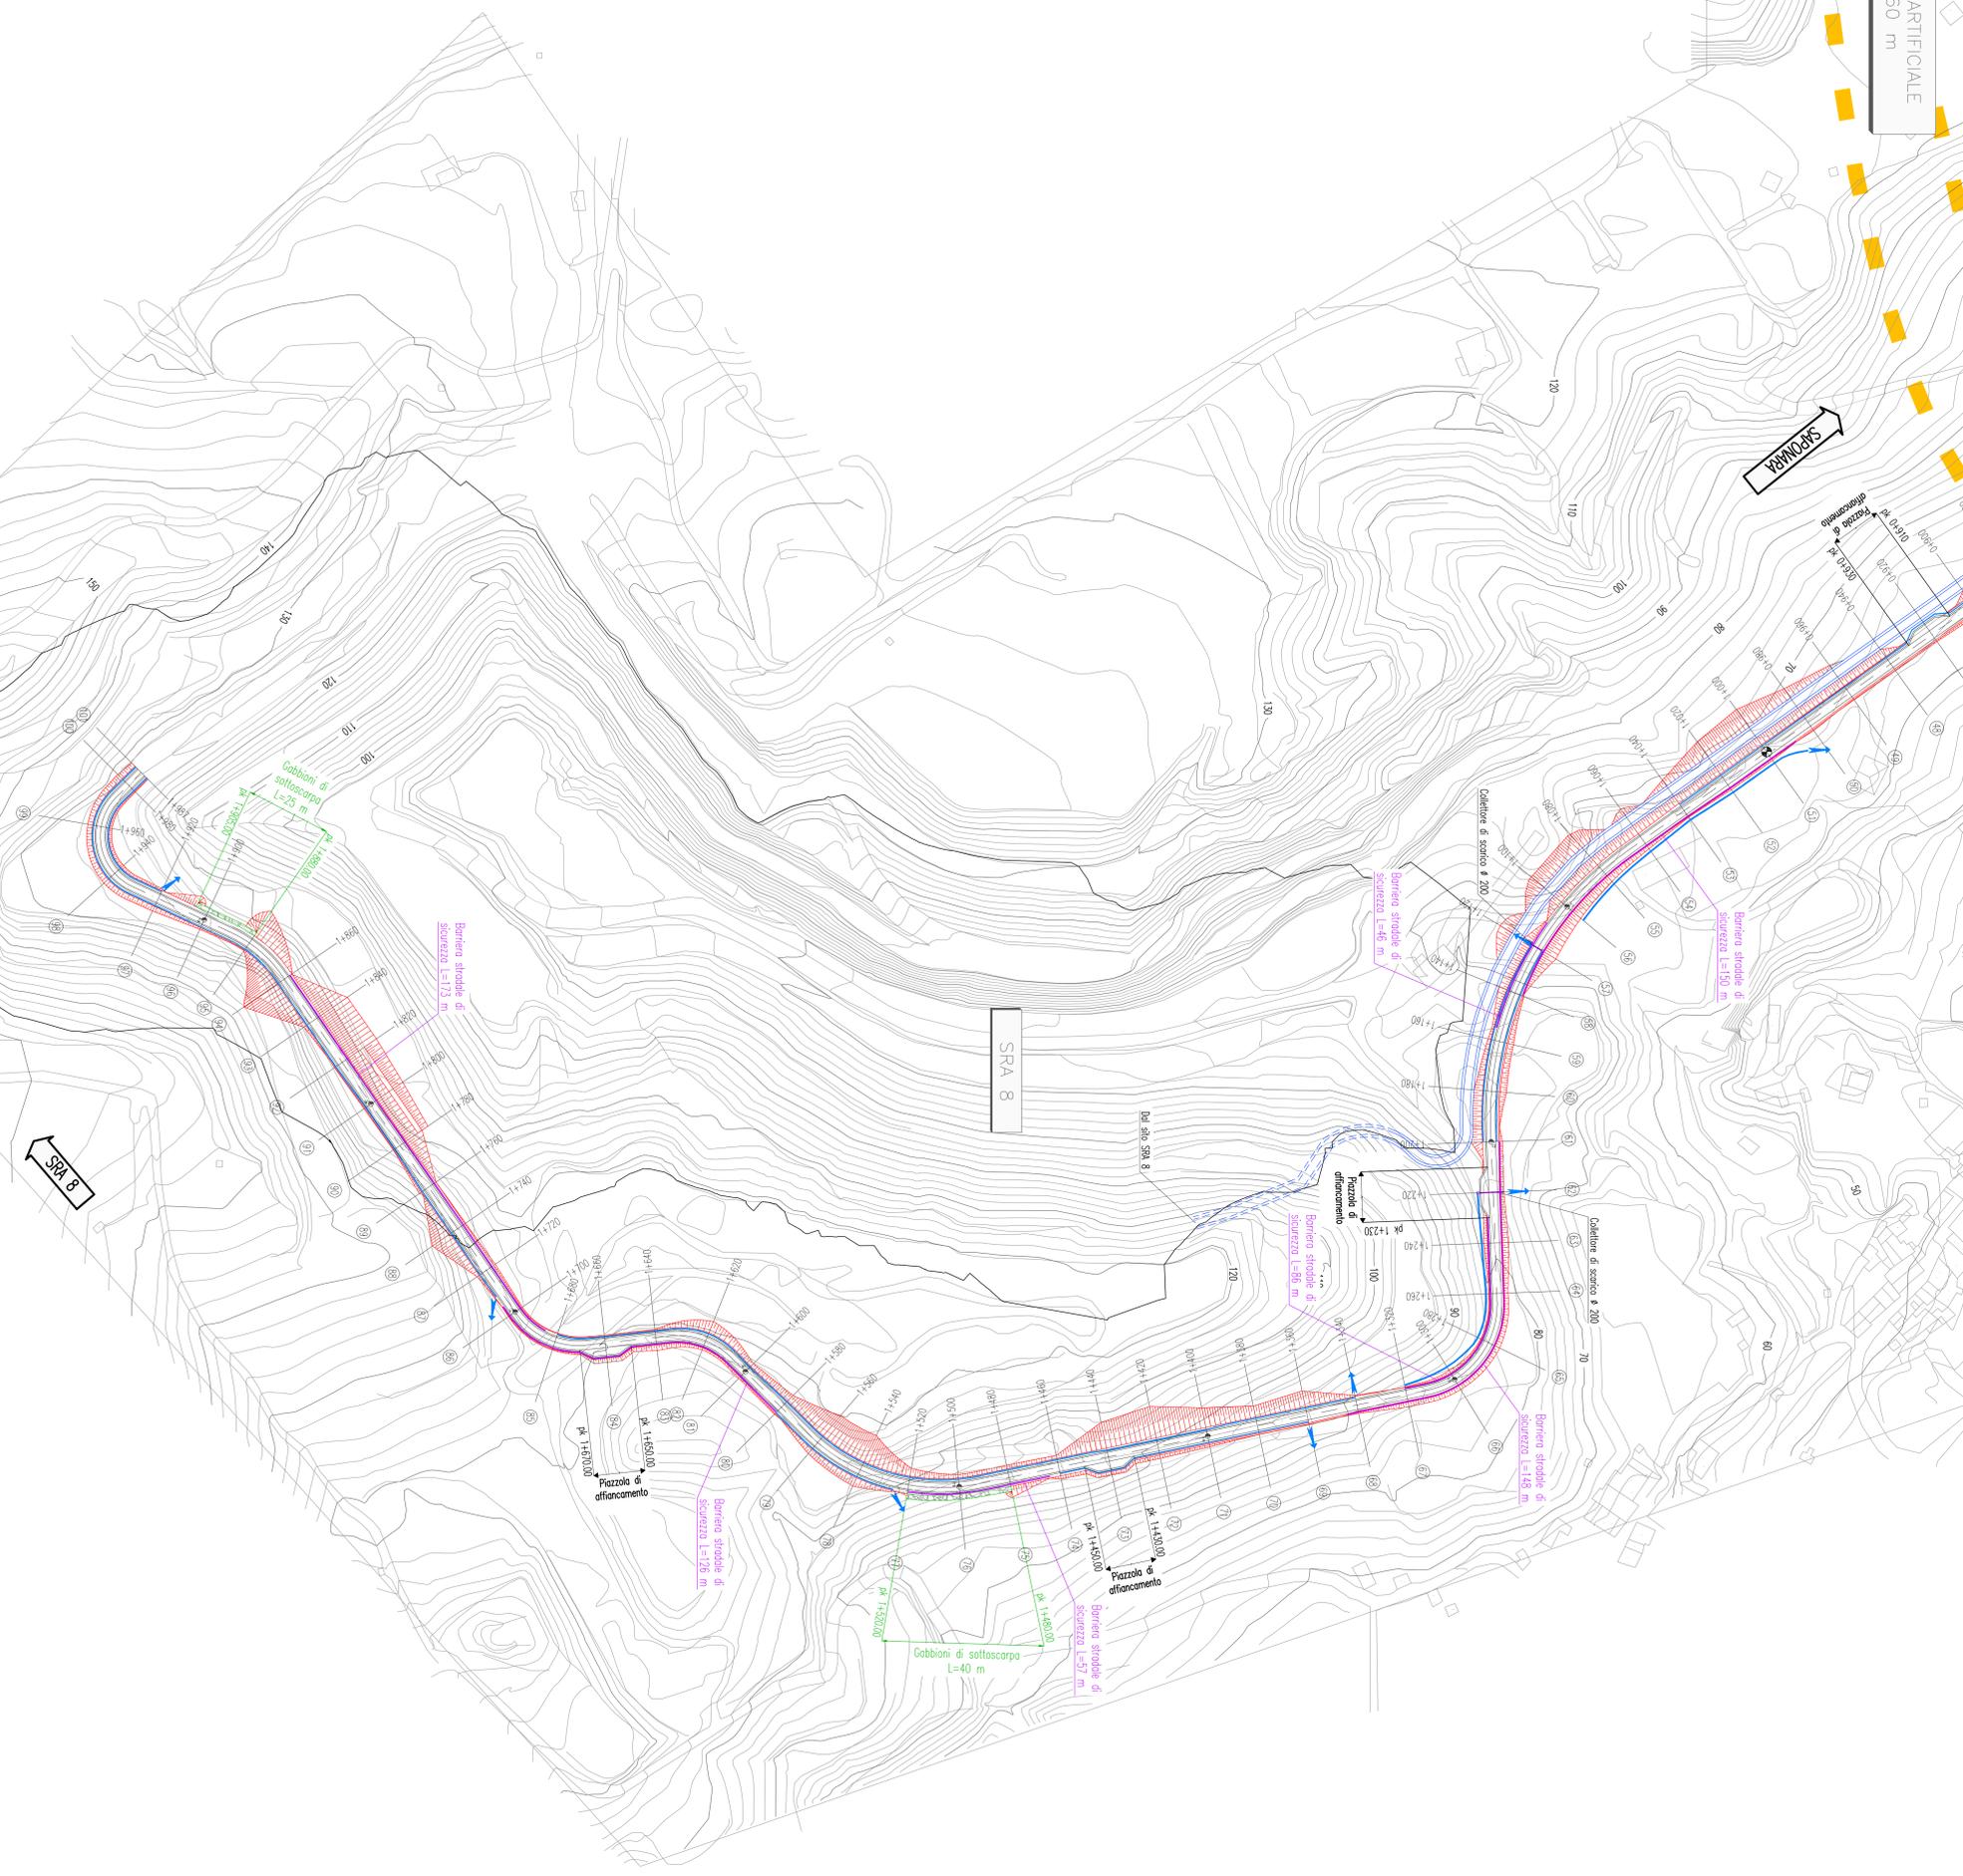

NOTE GENERALI

SIMBOLO	DESCRIZIONE
	tracciato ferroviario
	Autostrada RA - ME
	Tirinese
	Ripetuto/Ripreso
	Sistema di drenaggio (fosse di guardia, cunette)
	Punto di rilascio delle acque
	Punto di culmine stradale
	Punto di minimo stradale
	Calotte di scorcio
	Cabbioni di progetto
	Muri di progetto
	Borneri stradali di sicurezza

KEC-AMP

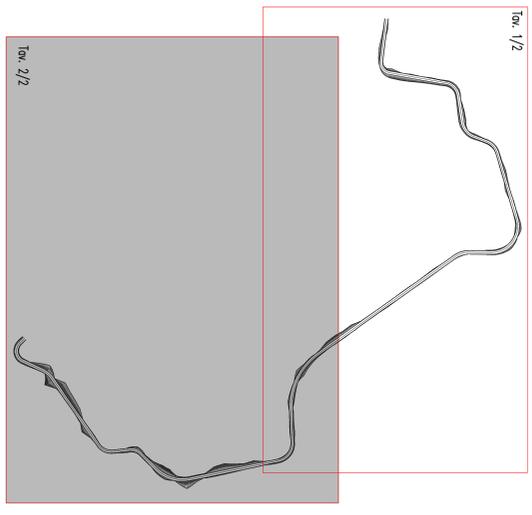

Stretto di Messina



PONTE SULLO STRETTO DI MESSINA

PROGETTO DEFINITIVO
ALTERNATIVE AI SITI DI DEPOSITO

EUROLINK S.C.P.A.
PROGETTO S.p.A.
ING. GIUSEPPE S. LAURICELLA
SOCIETÀ S.R.L.
ING. GIUSEPPE S. LAURICELLA
ACI S.C.P.A. - CONSORZIO STABILE

IL PROGETTISTA	IL COORDINATORE GENERALE	IL DIRETTORE GENERALE	IL RESPONSABILE TECNICO
EUROLINK S.C.P.A. ING. GIUSEPPE S. LAURICELLA	ING. GIUSEPPE S. LAURICELLA	ING. GIUSEPPE S. LAURICELLA	ING. GIUSEPPE S. LAURICELLA

COLLEGAMENTI VERSANTE SICILIA
CANTIERI
SITI DI RECUPERO AMBIENTALE E PRODUZIONE INERTI
SITI RECUPERO AMBIENTALE
VARIANTE DI ACCESSO - PLANIMETRIA DI PROGETTO 1XV.2/2

COMITATO	SCALE
C I G I 0 1 0 1 0 1 P I Z I V I S I C I Z I C I 4 S I D I 7 5 0 1 0 1 0 1 4 F 0	1:1000
REDAZIONE	REDAZIONE
ING. GIUSEPPE S. LAURICELLA	ING. GIUSEPPE S. LAURICELLA