



V8	2557924,28 4231784,54	V9	2558001,14 4231290,75	V10	2558142,18 4231046,18	V11	2558272,78 4230977,67
V12	2558381,14 4230913,17	V13	2557923,08 4230803,11	V14	2557984,23 4230723,49	V15	2557823,08 4230755,38
C 8	2558004,18 4231294,68	C 9	2558000,28 4231070,43	C 10	2558105,69 4230985,78	C 11	2558048,67 4230927,68
C 12	2557981,14 4230709,58	C 13	2557978,20 4230781,22				

R	35,00	Ac	78,97	R	36,00	Ac	80,00
Ton	28,50	Tom	40,44	Ton	17,93	Tom	31,47
Sv	49,05	Sv	74,17	Sv	26,82	Sv	42,27
Fv	8,25	Fv	11,18	Fv	30,78	Fv	35,05
H	45,0	H	60	H	60	H	60
V20m	1429	V20m	667	V20m	1867	V20m	2229

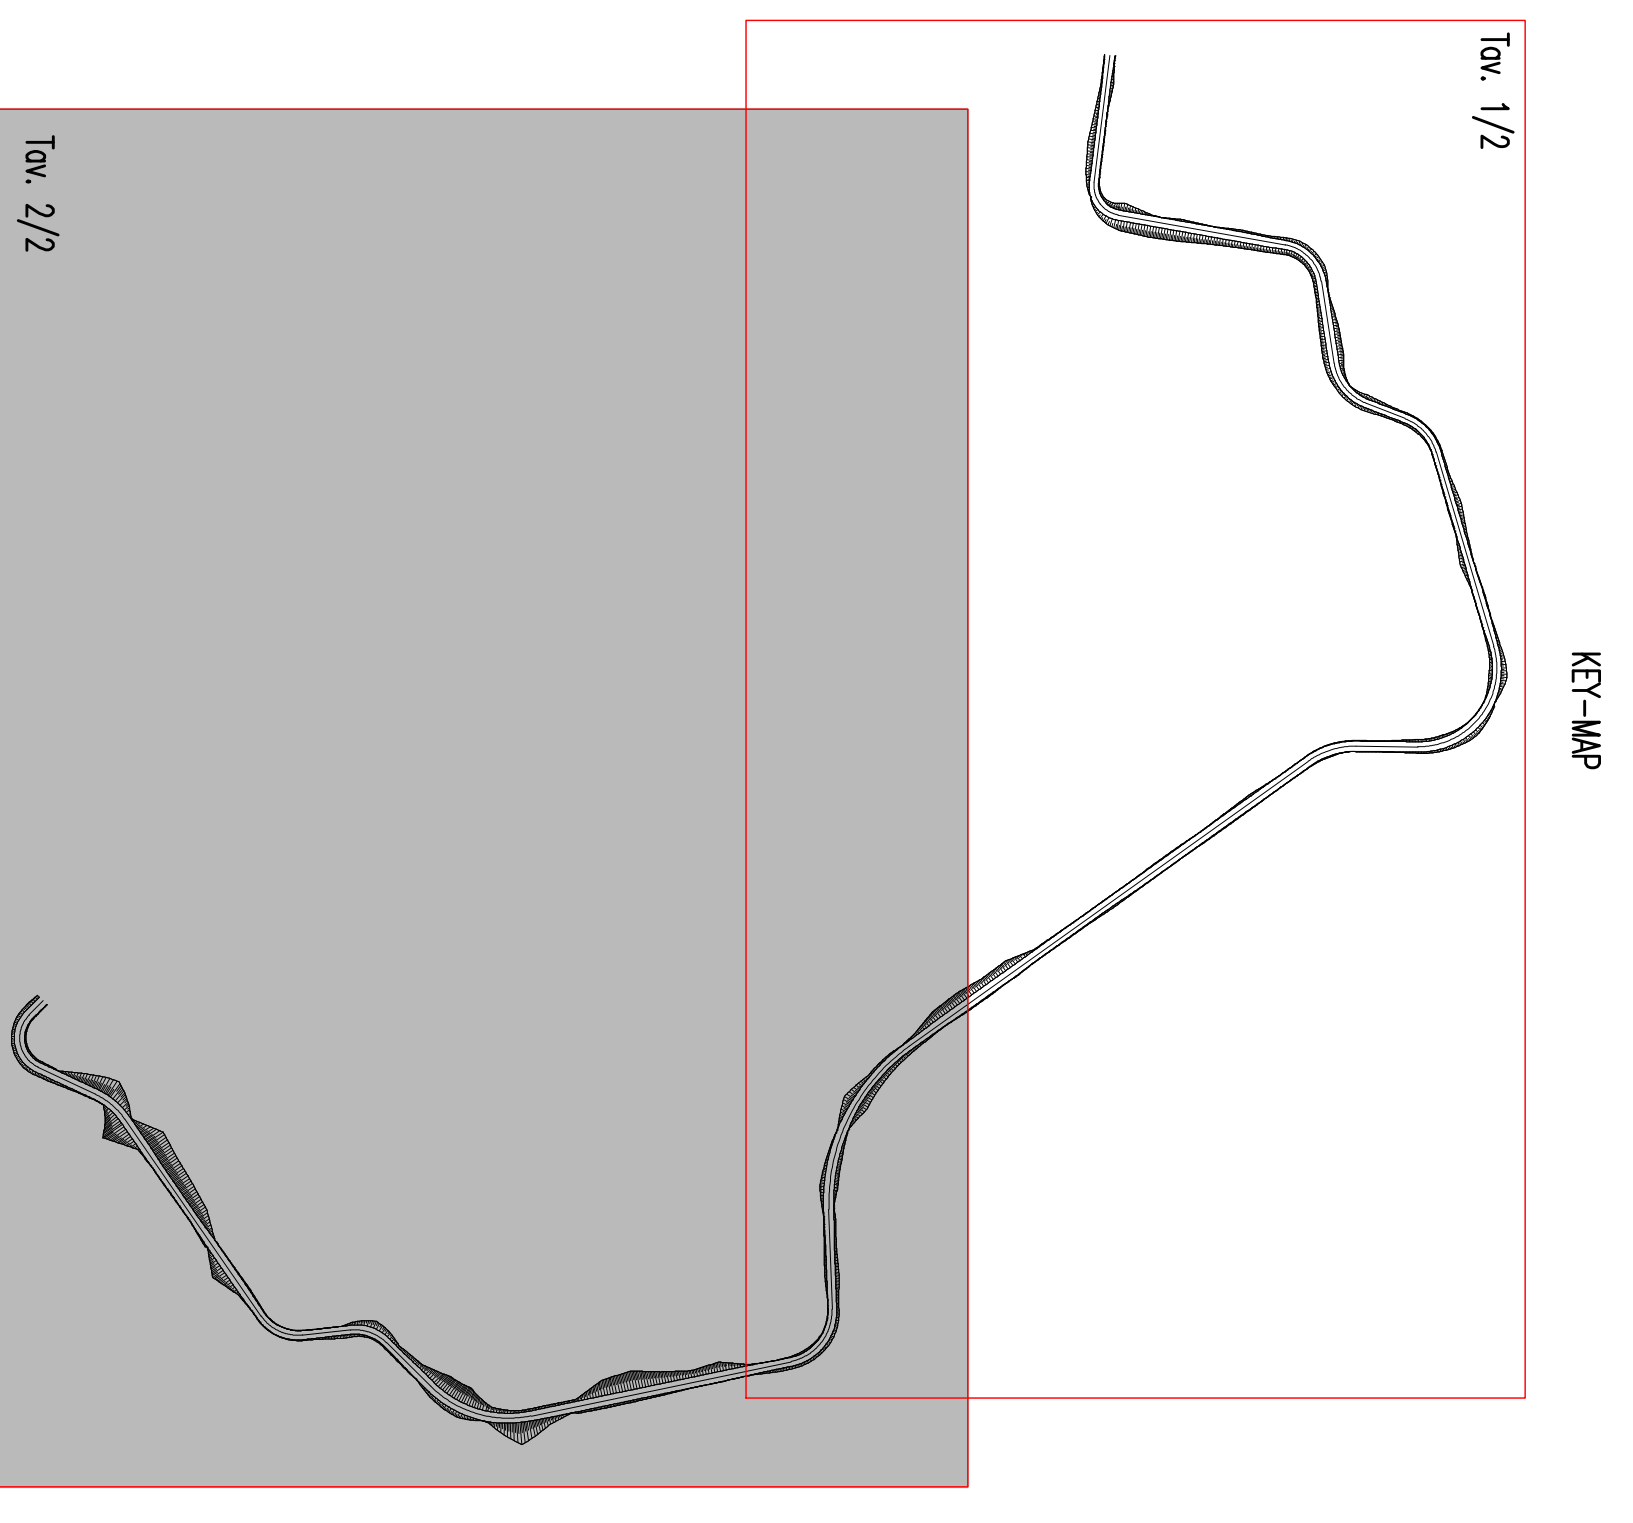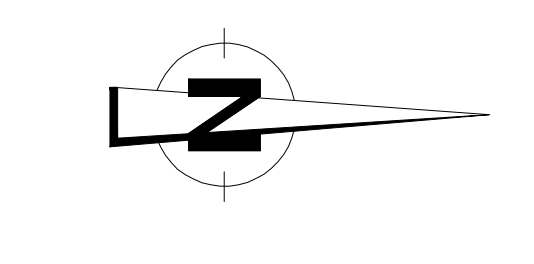

Stretto di Messina
 (legge n. 108 del 17 gennaio 1974, articolo 41 della legge n. 116 del 14 aprile 2005)

EuroLink

PONTE SULLO STRETTO DI MESSINA
 PROGETTO DEFINITIVO
 ALTERNATIVE AI SITI DI DEPOSITO

EUROLINK S.C.P.A.
 SOCIETÀ PER AZIONI
 A.C.I. S.C.P.A. - CONSIGLIO STABILE

PROGETTISTI




COLLEGAMENTI VERSANTE SICILIA - **CM0883.F0**

CANTIERI
 SITI DI RECUPERO AMBIENTALE E PRODUZIONE INERTI
 SITI RECUPERO AMBIENTALE

SPR8 - VABULIA, DI ACCESSO - PIANIMETRIA DI TRACCIAMENTO - TAV. 2/2

PROGETTO	REDAZIONE	VERIFICA	APPROVAZIONE
