


SAPONARA

SPA 8

NOTE GENERALI


SIMBOLO	DESCRIZIONE
	Profilo progetto
	Profilo terreno
	Colonna di capotonda
	Colonna di controsp
	Colonnati di sottospazio
	Muro di capotonda

PROFILO	PROFILO	PROFILO	PROFILO	PROFILO
1	2	3	4	5
R: 1084.240 T2: 4.400	R: 1250.000 T2: 55.982	R: 1182.232 T2: 16.741	R: 1279.929 T2: 16.691	R: 1423.861 T2: 13.454
S1: 11.240 S2: 11.240 S3: 1.420006 S4: 10.561026	S1: 11.240 S2: 11.240 S3: 1.420006 S4: 10.561026	S1: 11.240 S2: 11.240 S3: 1.420006 S4: 10.561026	S1: 11.240 S2: 11.240 S3: 1.420006 S4: 10.561026	S1: 11.240 S2: 11.240 S3: 1.420006 S4: 10.561026
P1: 1.420006 P2: 10.561026	P1: 1.420006 P2: 10.561026	P1: 1.420006 P2: 10.561026	P1: 1.420006 P2: 10.561026	P1: 1.420006 P2: 10.561026

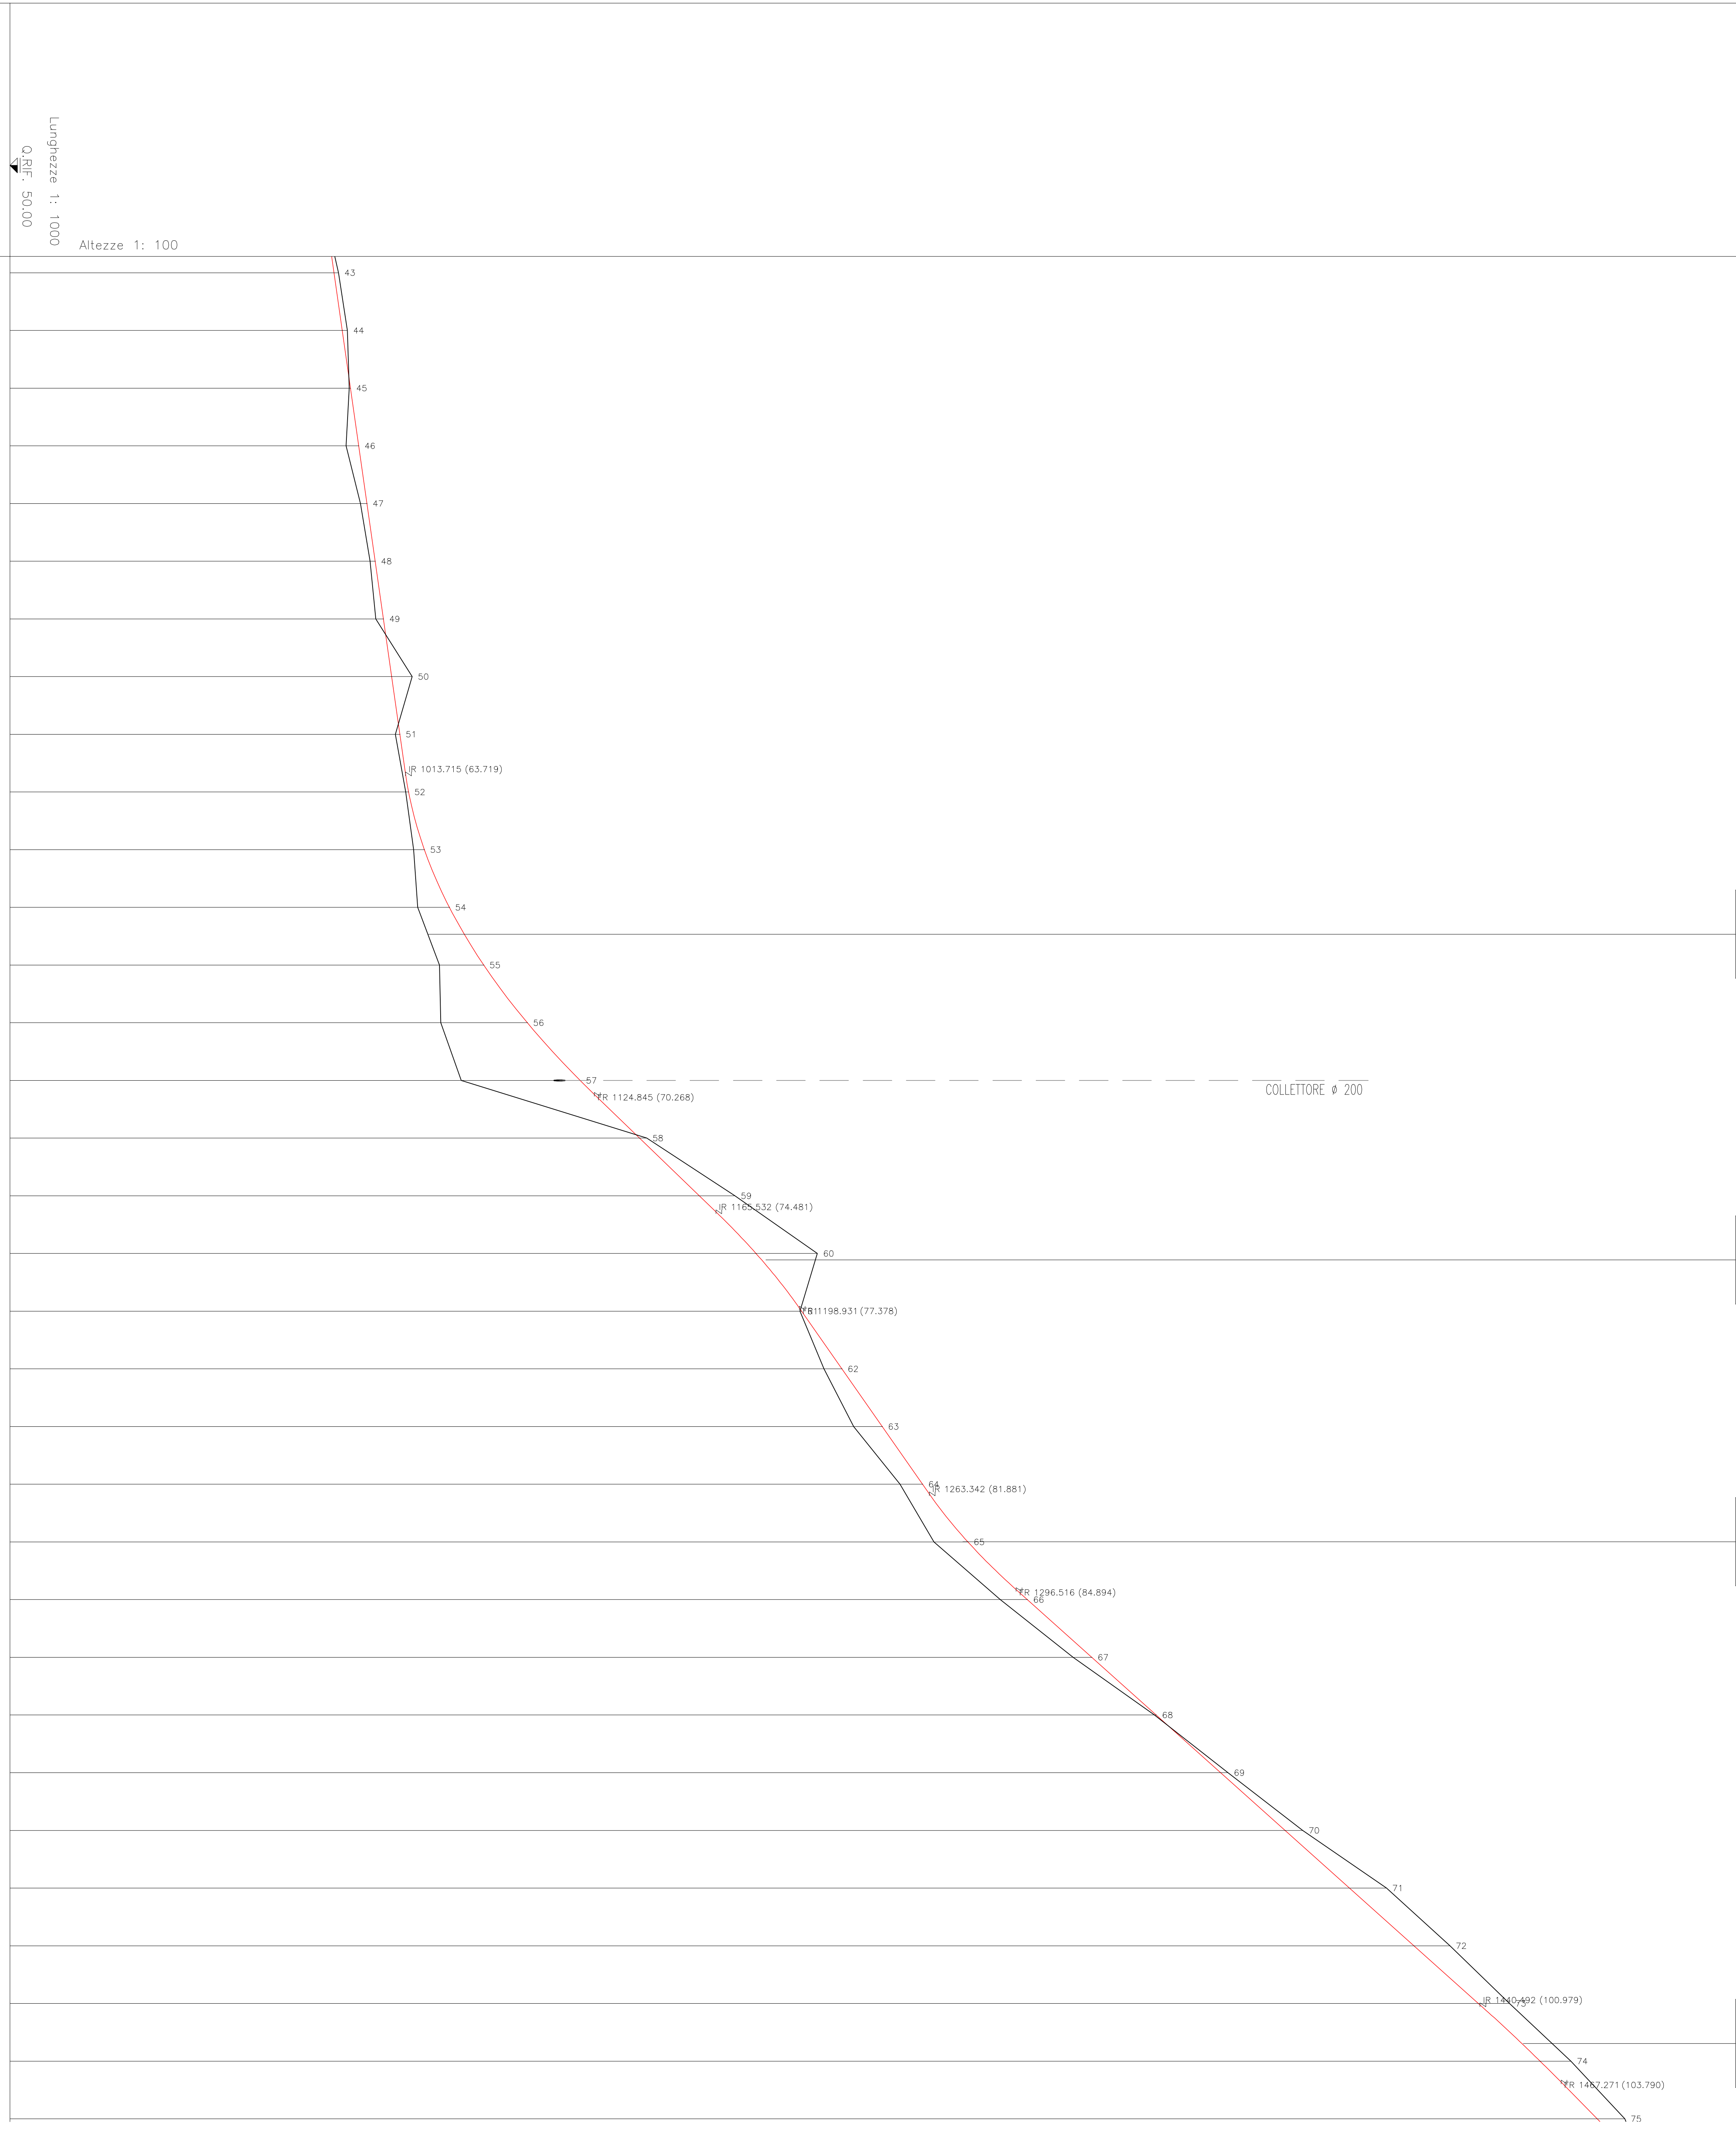

Altezze: 1: 1000	Profondità: 1: 1000
43	61.40
44	61.52
45	61.81
46	62.09
47	62.38
48	62.67
49	62.95
50	63.24
51	63.52
52	63.83
53	64.37
54	65.24
55	66.43
56	67.94
57	69.78
58	71.84
59	73.91
60	75.87
61	77.45
62	78.85
63	80.25
64	81.65
65	83.22
66	85.28
67	87.52
68	89.75
69	91.99
70	94.22
71	96.46
72	98.69
73	100.92
74	103.06
75	105.04

KEY-MAP

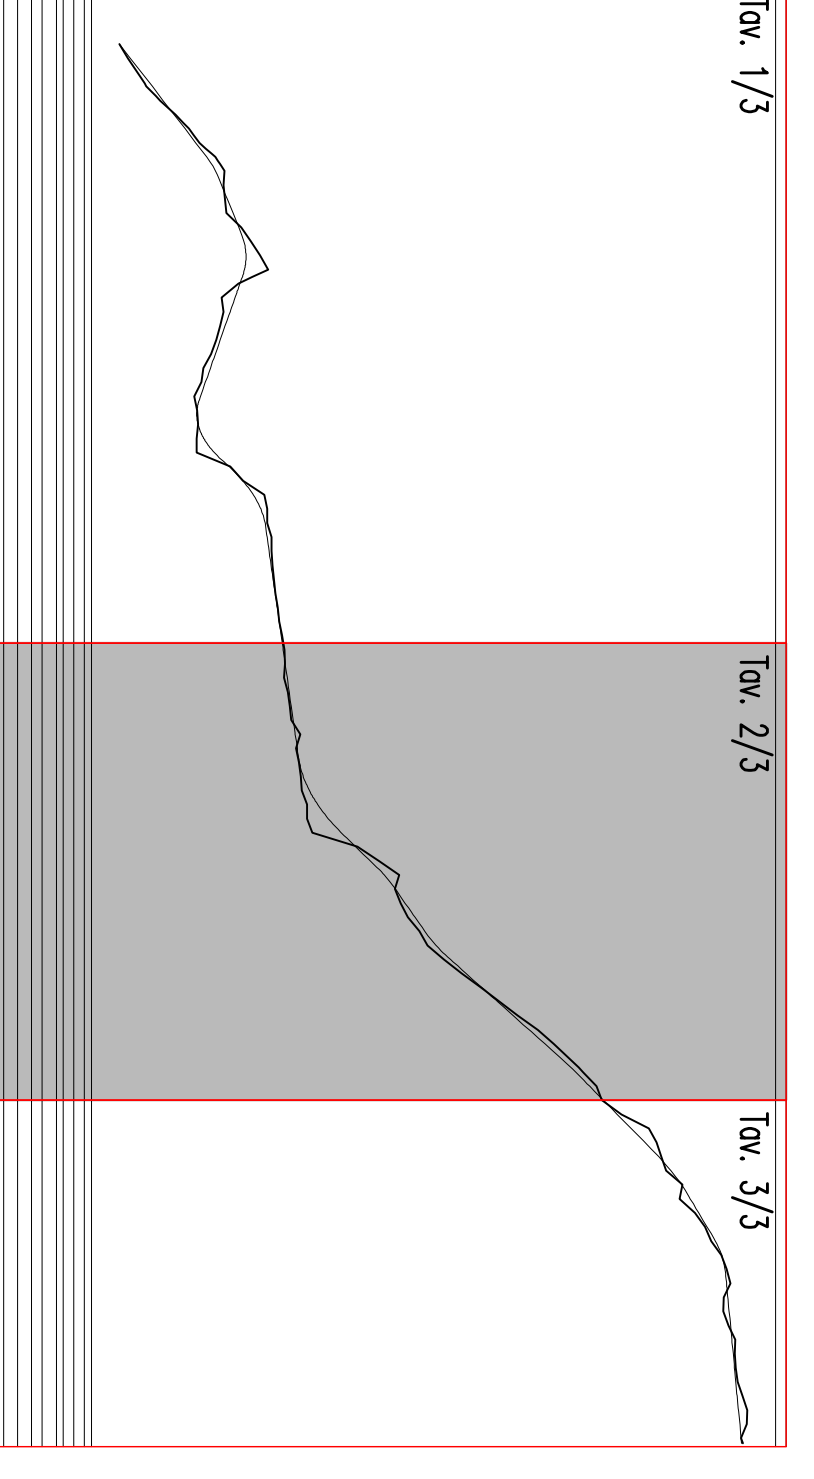

Stretto di Messina

Progetto Definitivo
Alternative ai Siti di Deposito

EUROLINK S.C.P.A.
OPERAZIONE SPA
SOCIETA' S.A.U. QUOTAZIONE CO. L. 1

PROGETTISTA
ING. P. S. MESSINA

CONFERMATO
ING. C. MESSINA

VERIFICATO
ING. G. MESSINA

COLLEGAMENTI VERSANTE SICILIA
CANTIERI

SITI DI RECUPERO AMBIENTALE E PRODUZIONE INERTI
SITI RECUPERO AMBIENTALE
SPAB-VIABILITA' DI ACCESSO-PROFILO LONGITUDINALE TAV. 2/3

INDICE	NUMERO	DESCRIZIONE	SCALE
1	1	PROFILO	1:1000/100
2	2	PROFILO	1:1000/100
3	3	PROFILO	1:1000/100