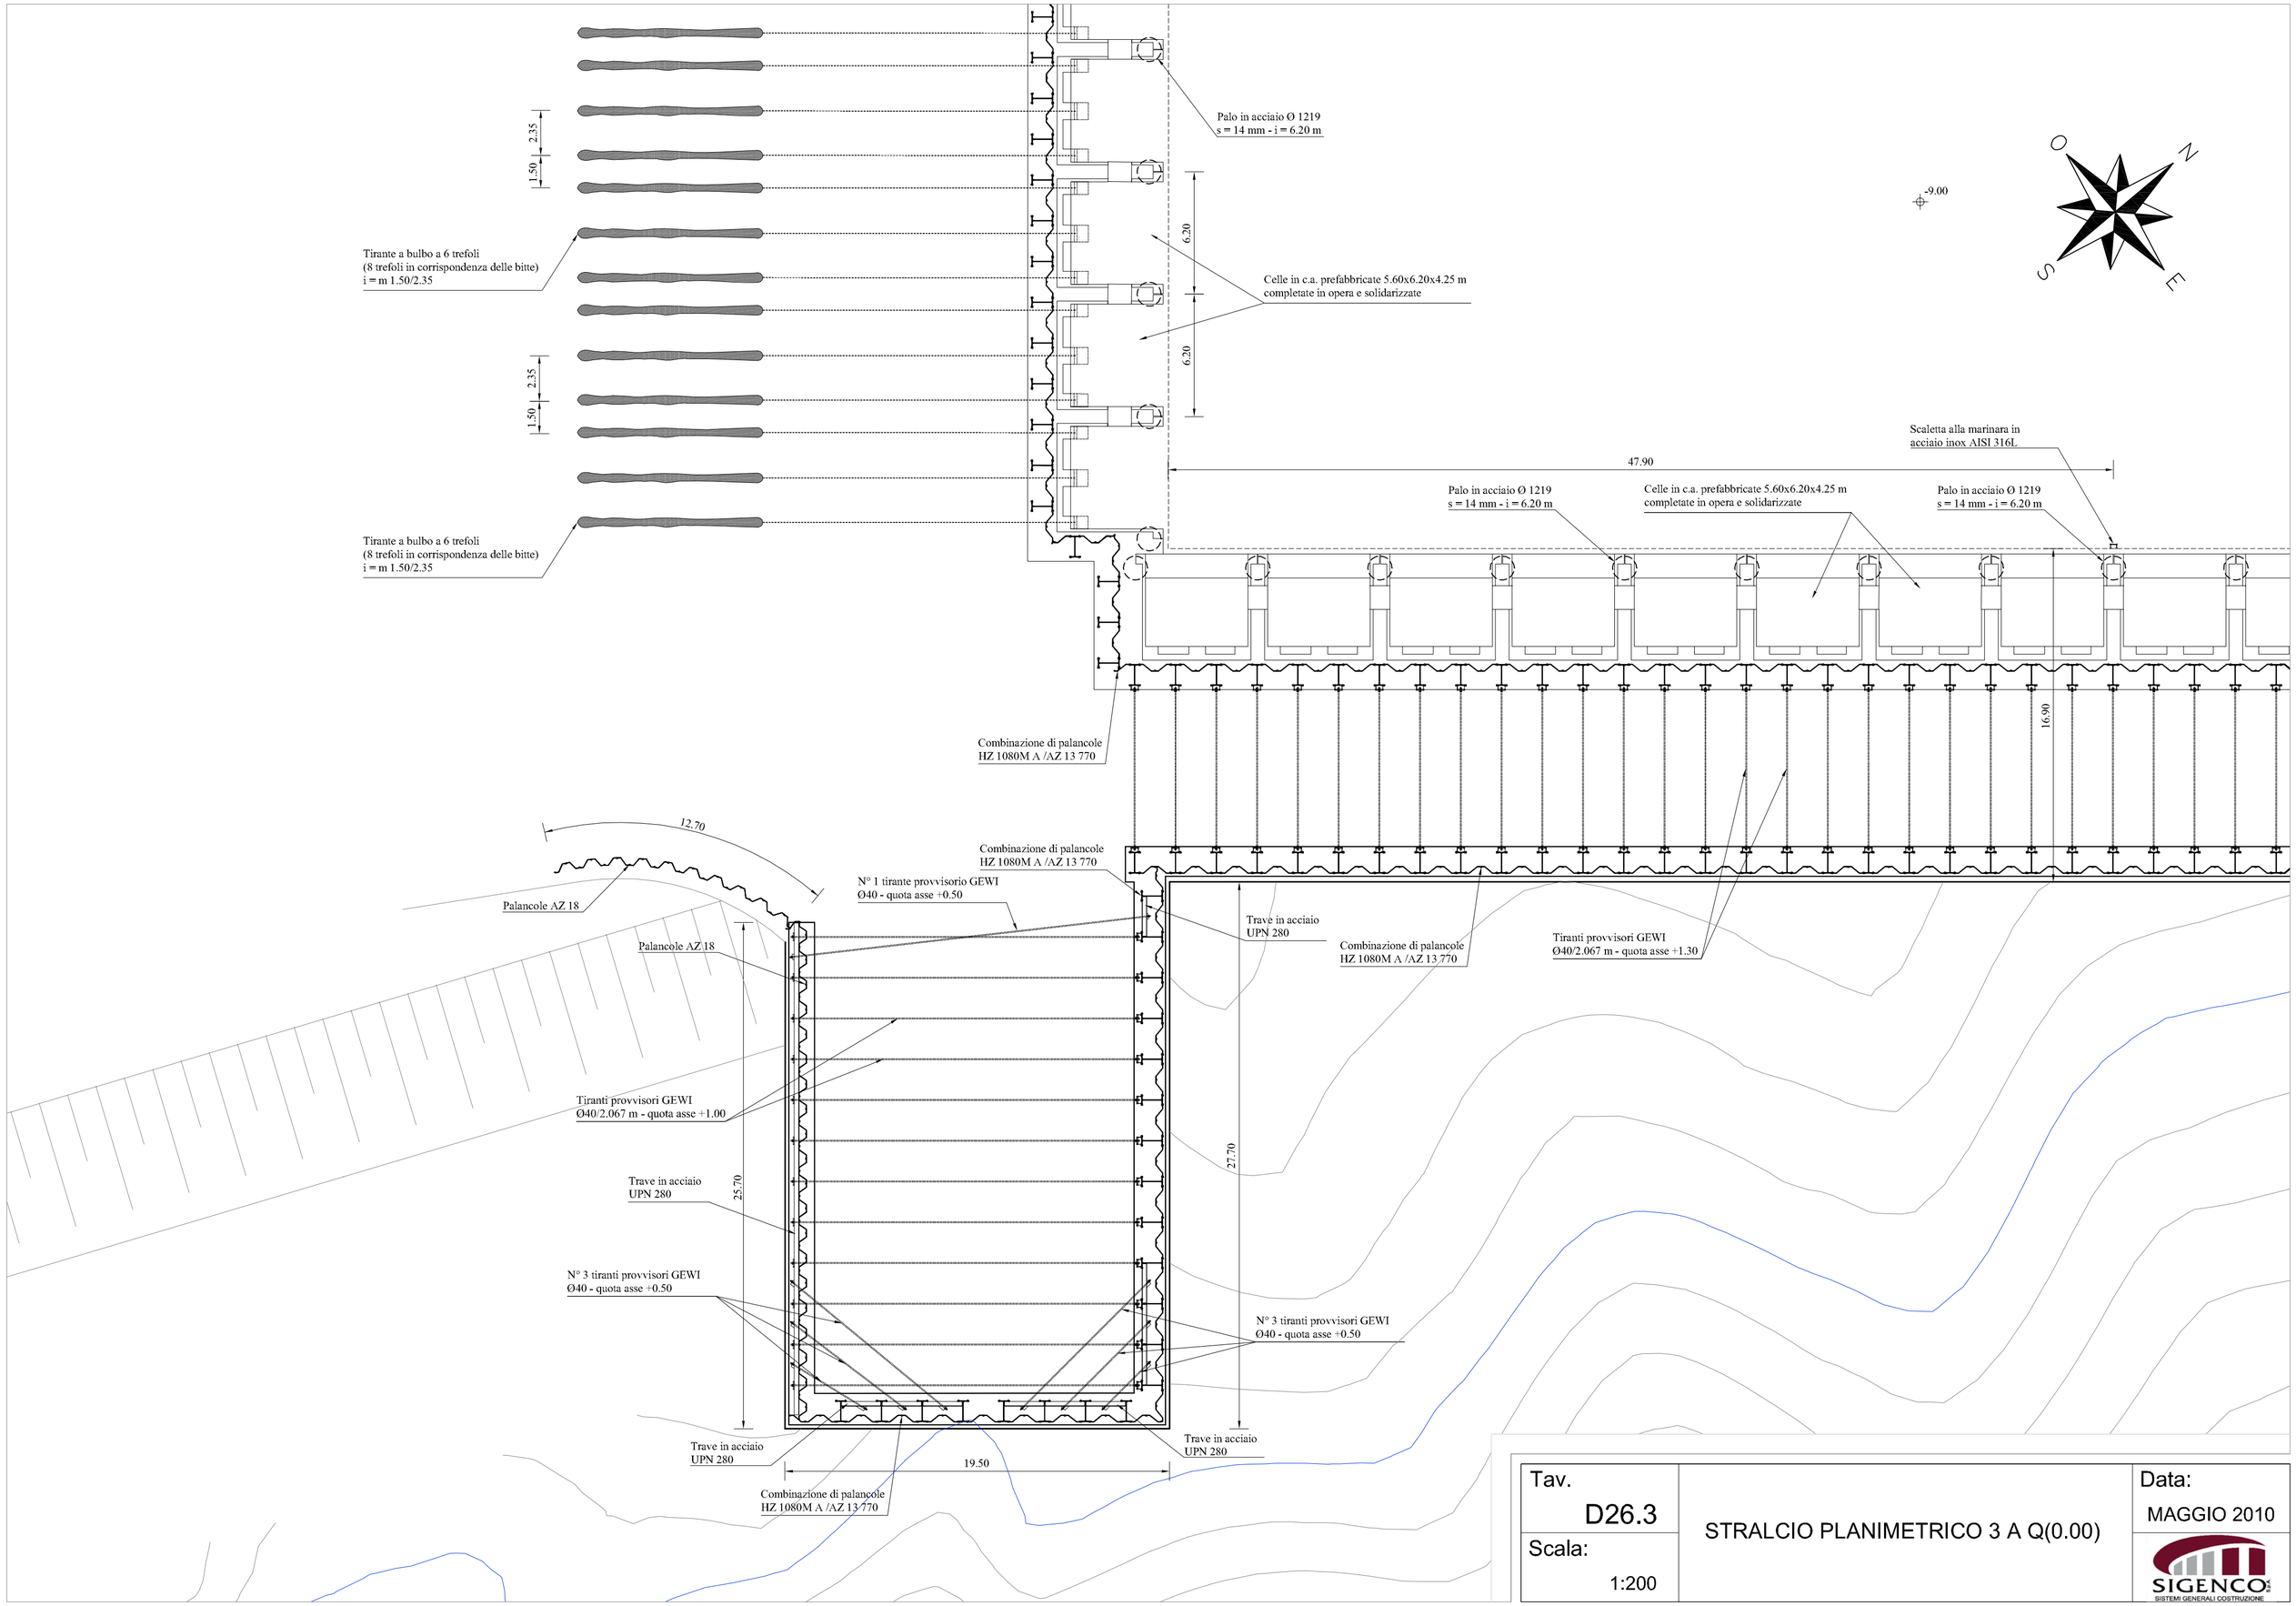

Tav.	STRALCIO PLANIMETRICO 3 A Q(0.00)	Data:
D26.3		MAGGIO 2010
Scala: 1:200		SIGENCO S.p.A. SISTEMI GENERALI COSTRUZIONE