



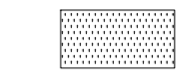
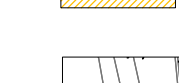

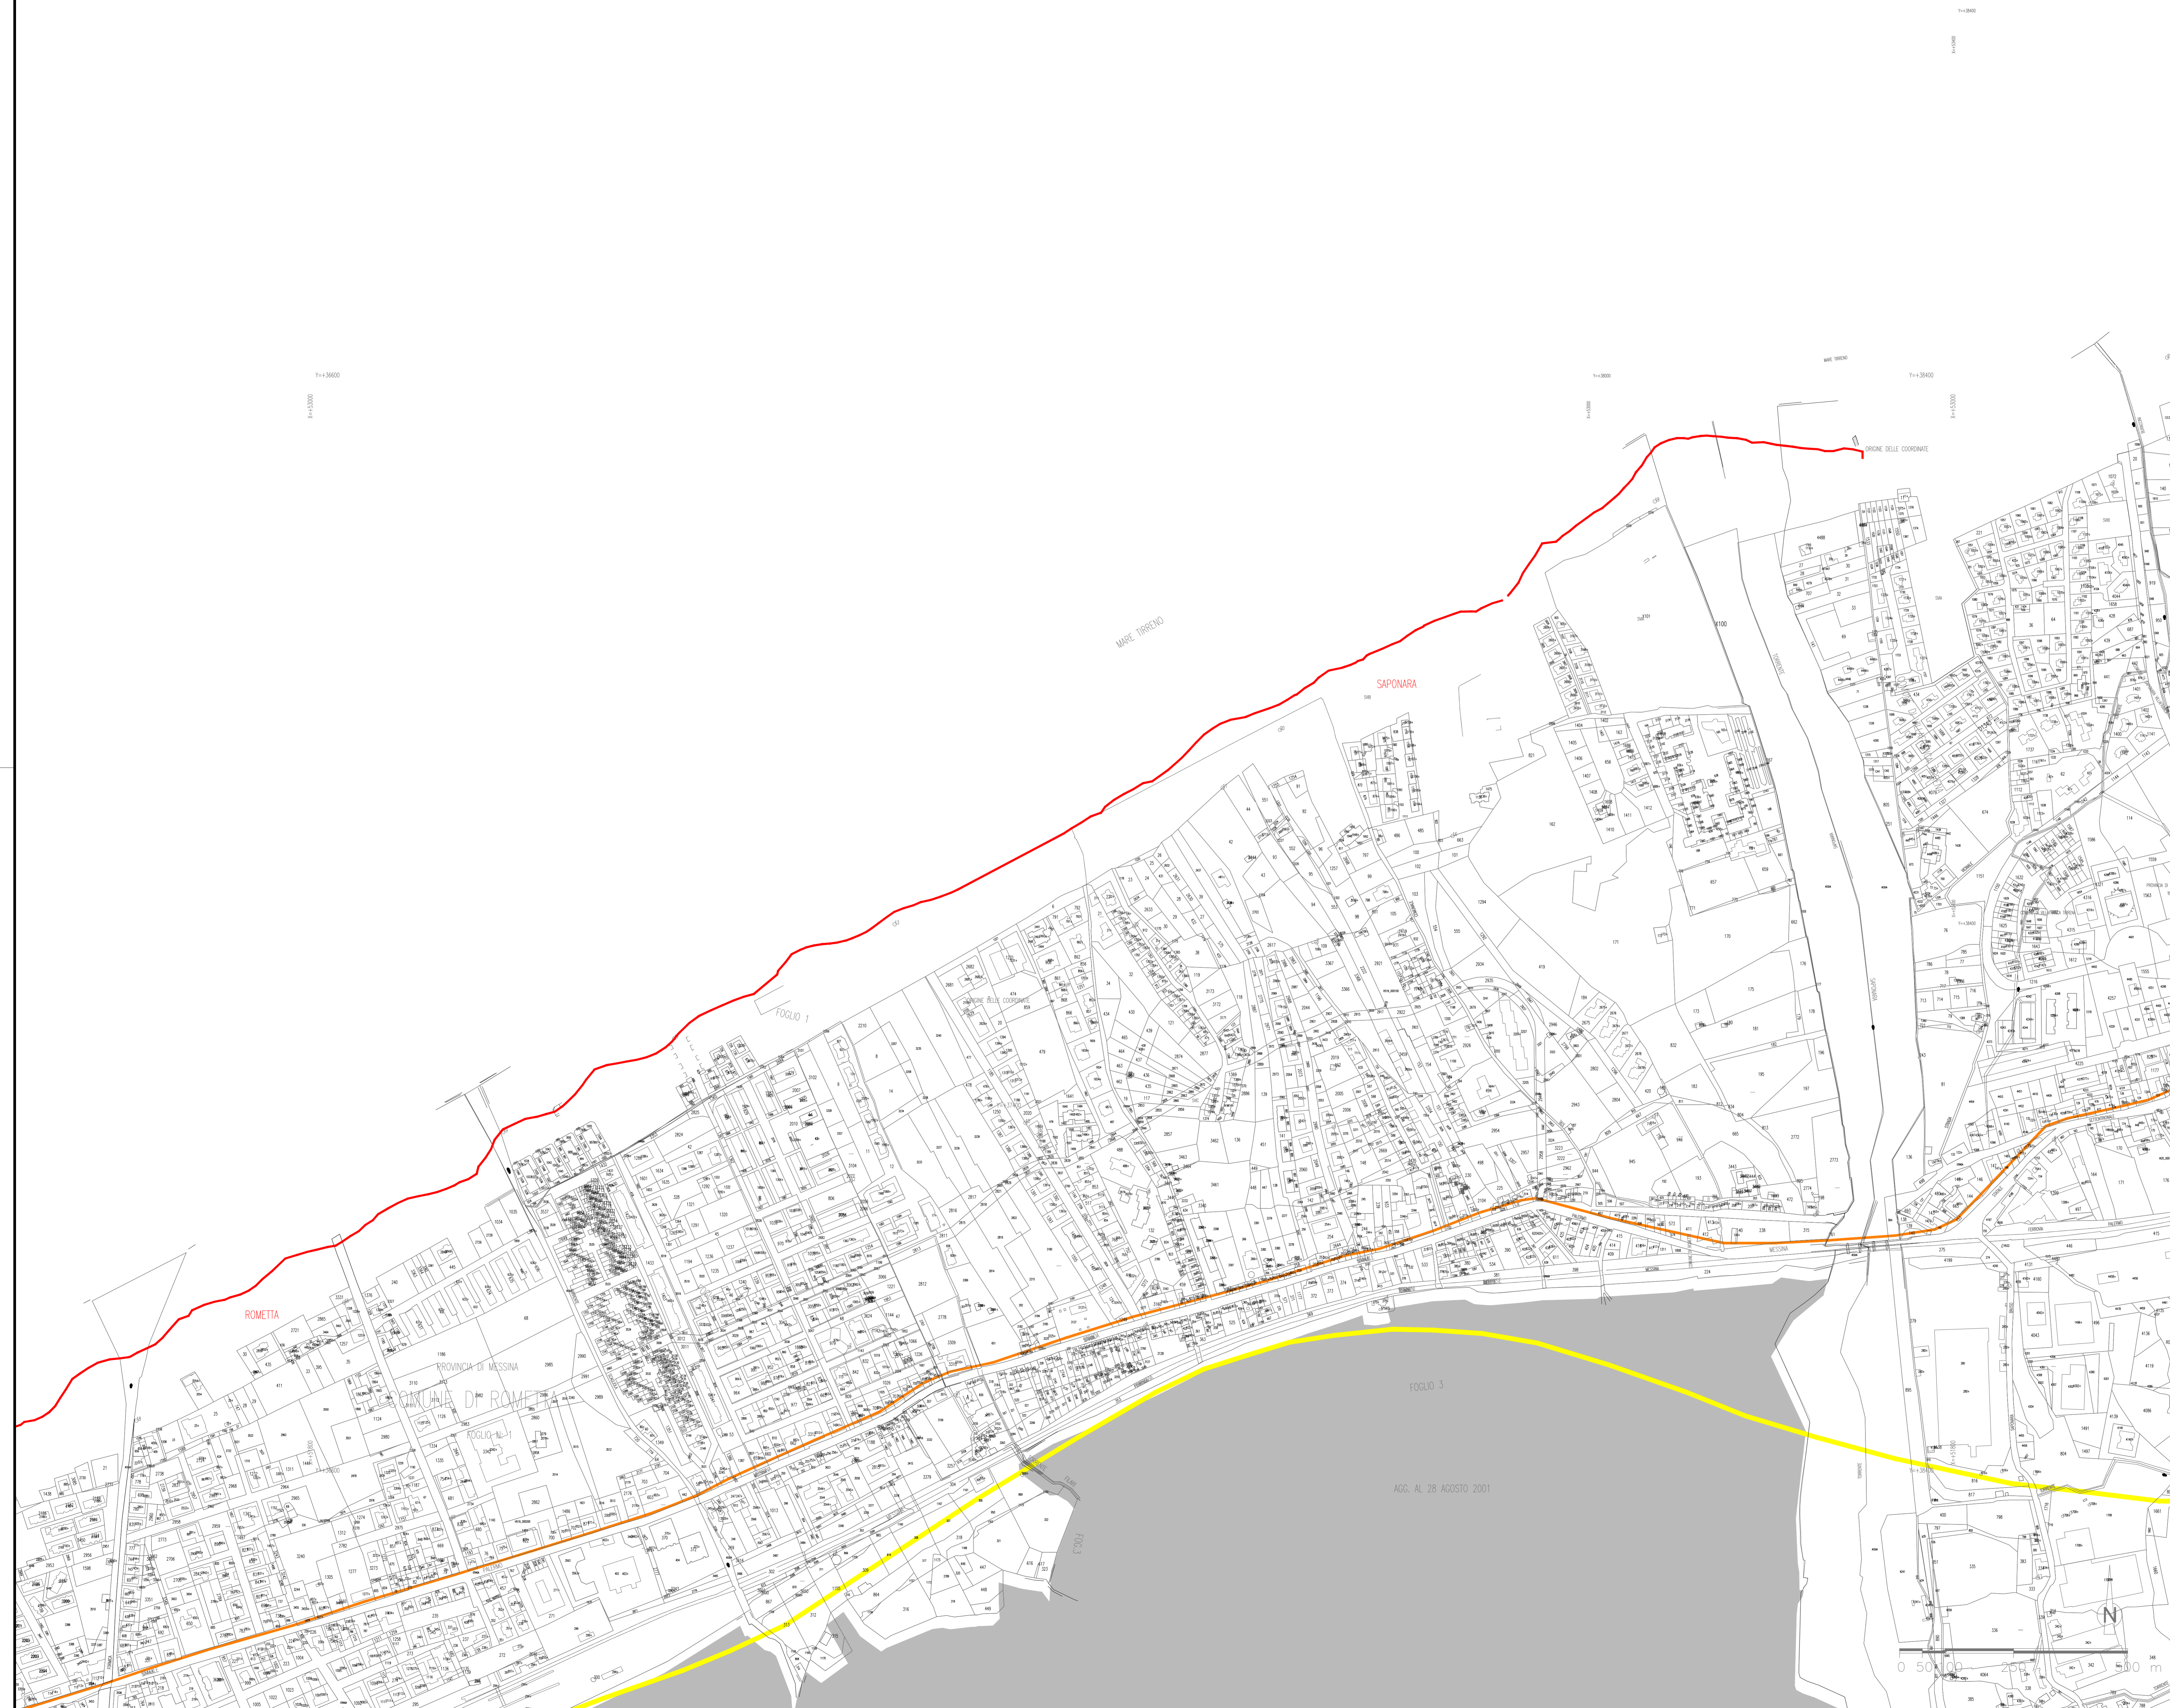
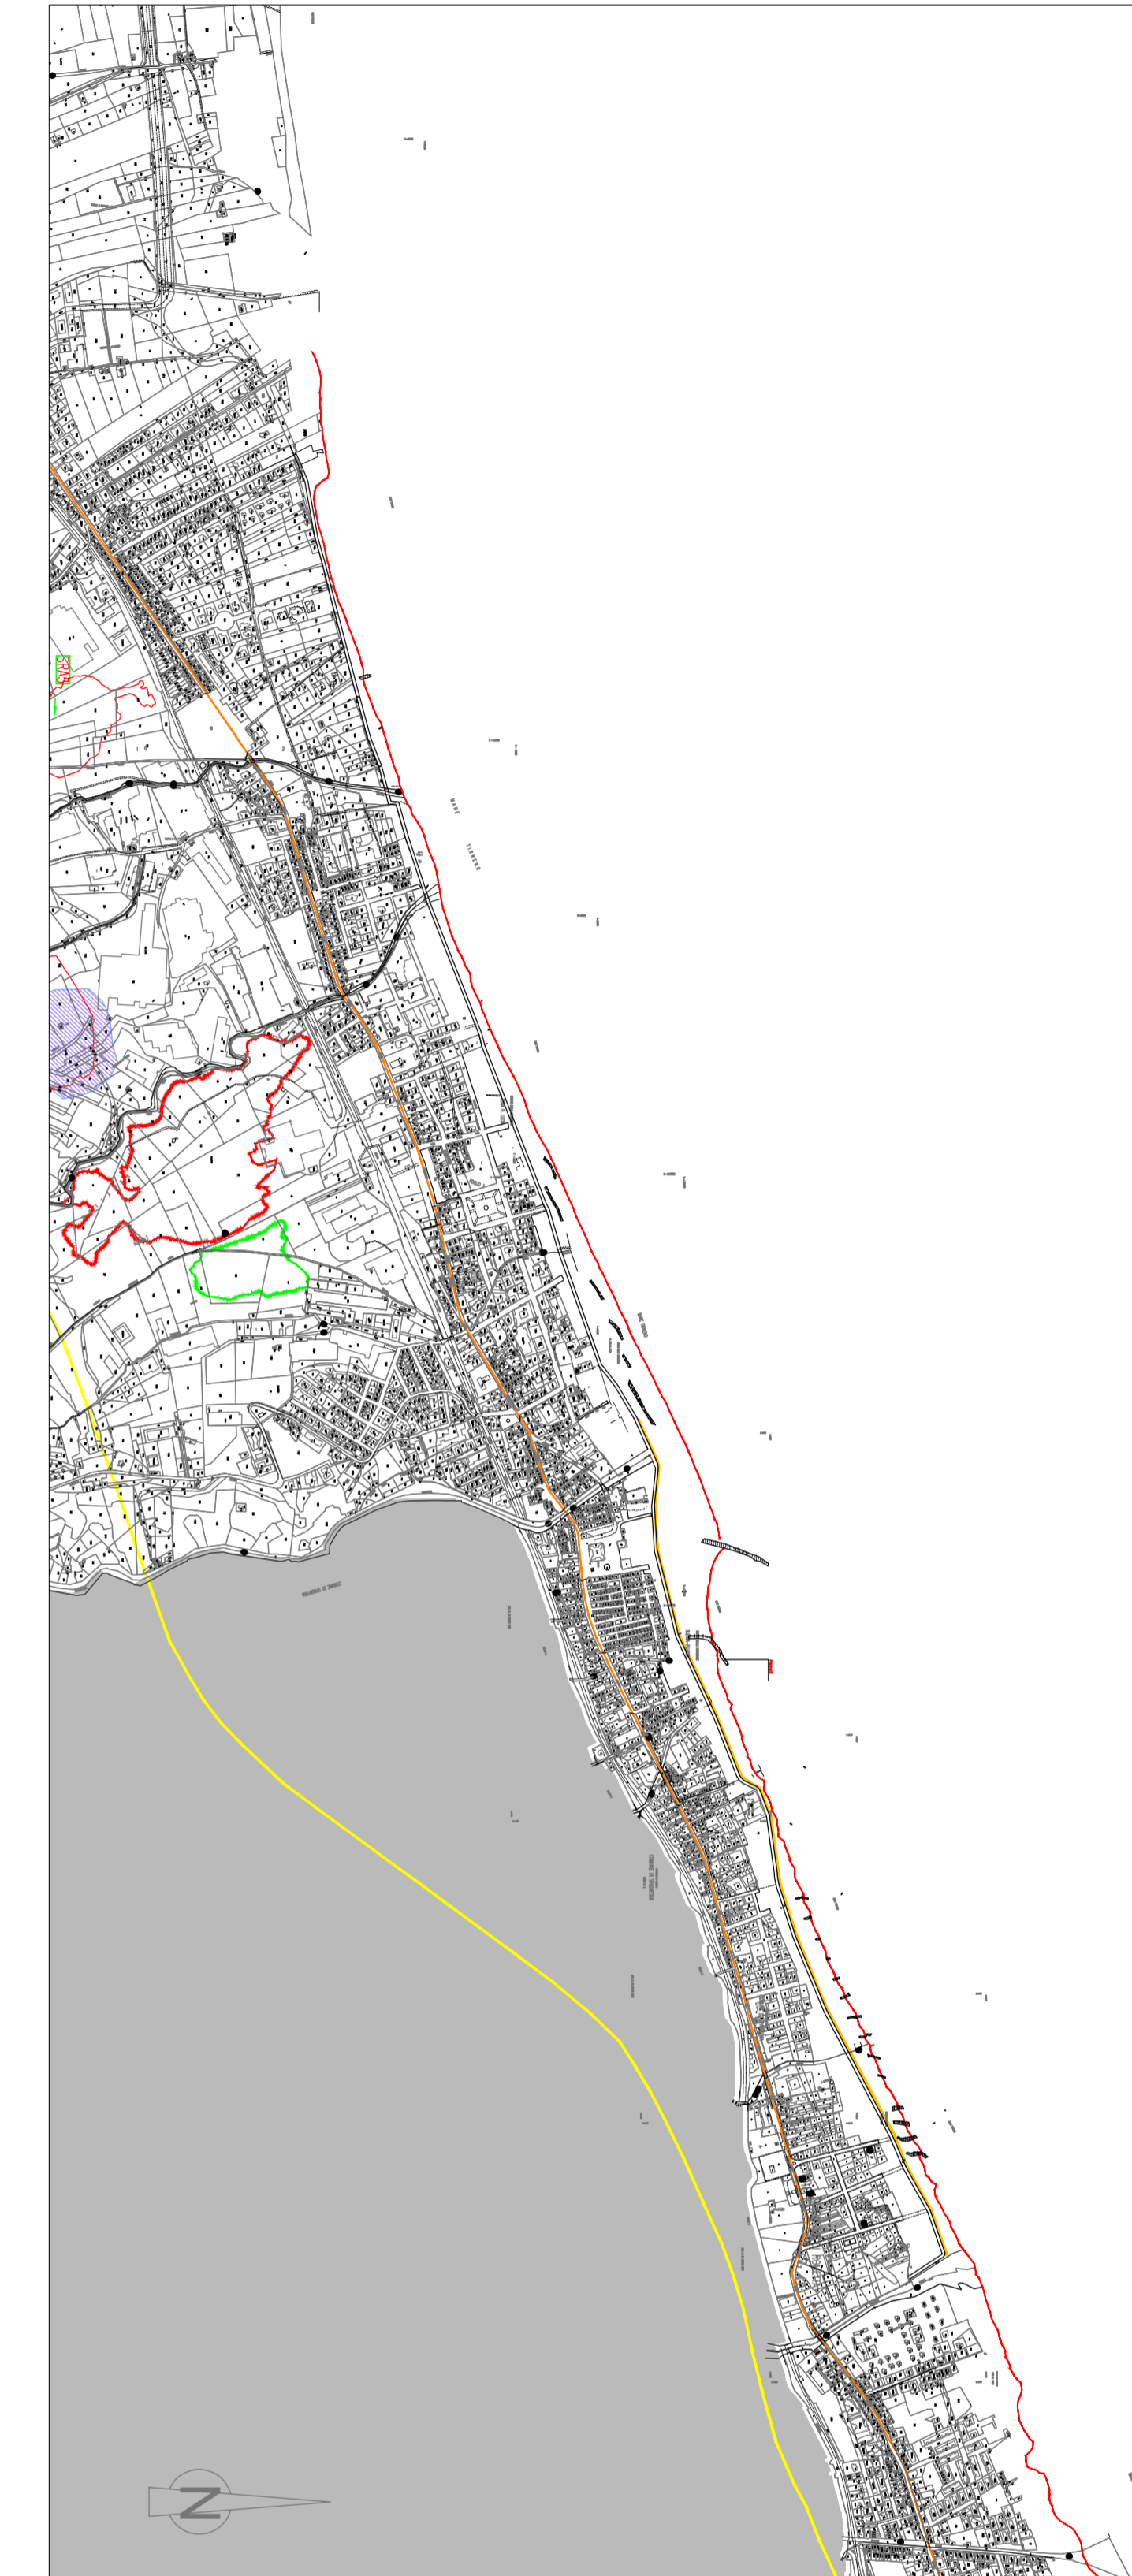



LEGENDA

-  Linea di riva secondo rilievo eseguito a Febbraio 2012
-  Barriere insabbiate
-  Scogliere rodenti
-  Barriere soffiate
-  Barriere emerse
-  Pennelli
-  Muri

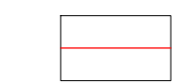

Stretto di Messina
 Concessione per la progettazione, realizzazione e gestione del collegamento stabile tra la Sicilia e il Continente
 Organismo di diritto pubblico
 (Legge n° 1158 del 17 dicembre 1971, modificata dal D.Lgs. n° 114 del 24 aprile 2003)




PONTE SULLO STRETTO DI MESSINA

PROGETTO DEFINITIVO
 ALTERNATIVE AI SITI DI DEPOSITO

(Richiesta C.T.A. del 22/12/2011 Prot. C.T.A./2011/4554 e del 16/03/2012 Prot. C.T.A./2012/1012)

EUROLINK S.C.p.A.
 IMPREGILO S.p.A.
 SOCIETA' ITALIANA PER CONDOTTE D'ACQUA S.p.A.
 COOPERATIVA MURATORI E CEMENTISTI - C.M.C. di Ravenna Soc. Coop. a.r.l.
 SACVR S.A.U.
 ISHIKAWAJIMA - HARIMA HEAVY INDUSTRIES CO. Ltd.
 A.C.I. S.C.P.A. - CONSORZIO STABILE

 Il PROGETTISTA <small>(Ing. E. Pappalardo) Ordine Ingegneri Prov. Milano n° 15408</small>	Il CONTRAENTE GENERALE <small>(Ing. P.P. Marchesini)</small>	STRETTO DI MESSINA DIRETTORE GENERALE <small>(Ing. G. Fiammenghi)</small>	STRETTO DI MESSINA AMMINISTRATORE DELEGATO <small>(Dott. P. Cucco)</small>
---	---	---	--

COLLEGAMENTI VERSANTE SICILIA CZV0954_F0

CANTIERI

RIPASCIMENTO
 PLANIMETRIA GENERALE E SCHEMI GRAFICI
 CARTOGRAFIA CATASTALE - LITORALE DA ROMETTA A VILLAFRANCA TIRRENA

CODICE		SCALA	
C	G	0	0
0	0	0	0
P	5	V	S
C	Z	C	3
C	0	1	6
0	0	0	0
0	6	F	0
1	5	0	0
REV. DATA		DESCRIZIONE	
FO	31/05/2012	EMISSIONE FINALE	
REDAITTO	VERIFICATO	APPROVATO	
S.B.D. AMMO.	D. RIGGIOLUCCI	F. GIORDANO	

SCALA: 1:5.000

NOME DEL FILE: CZV0954.dwg