


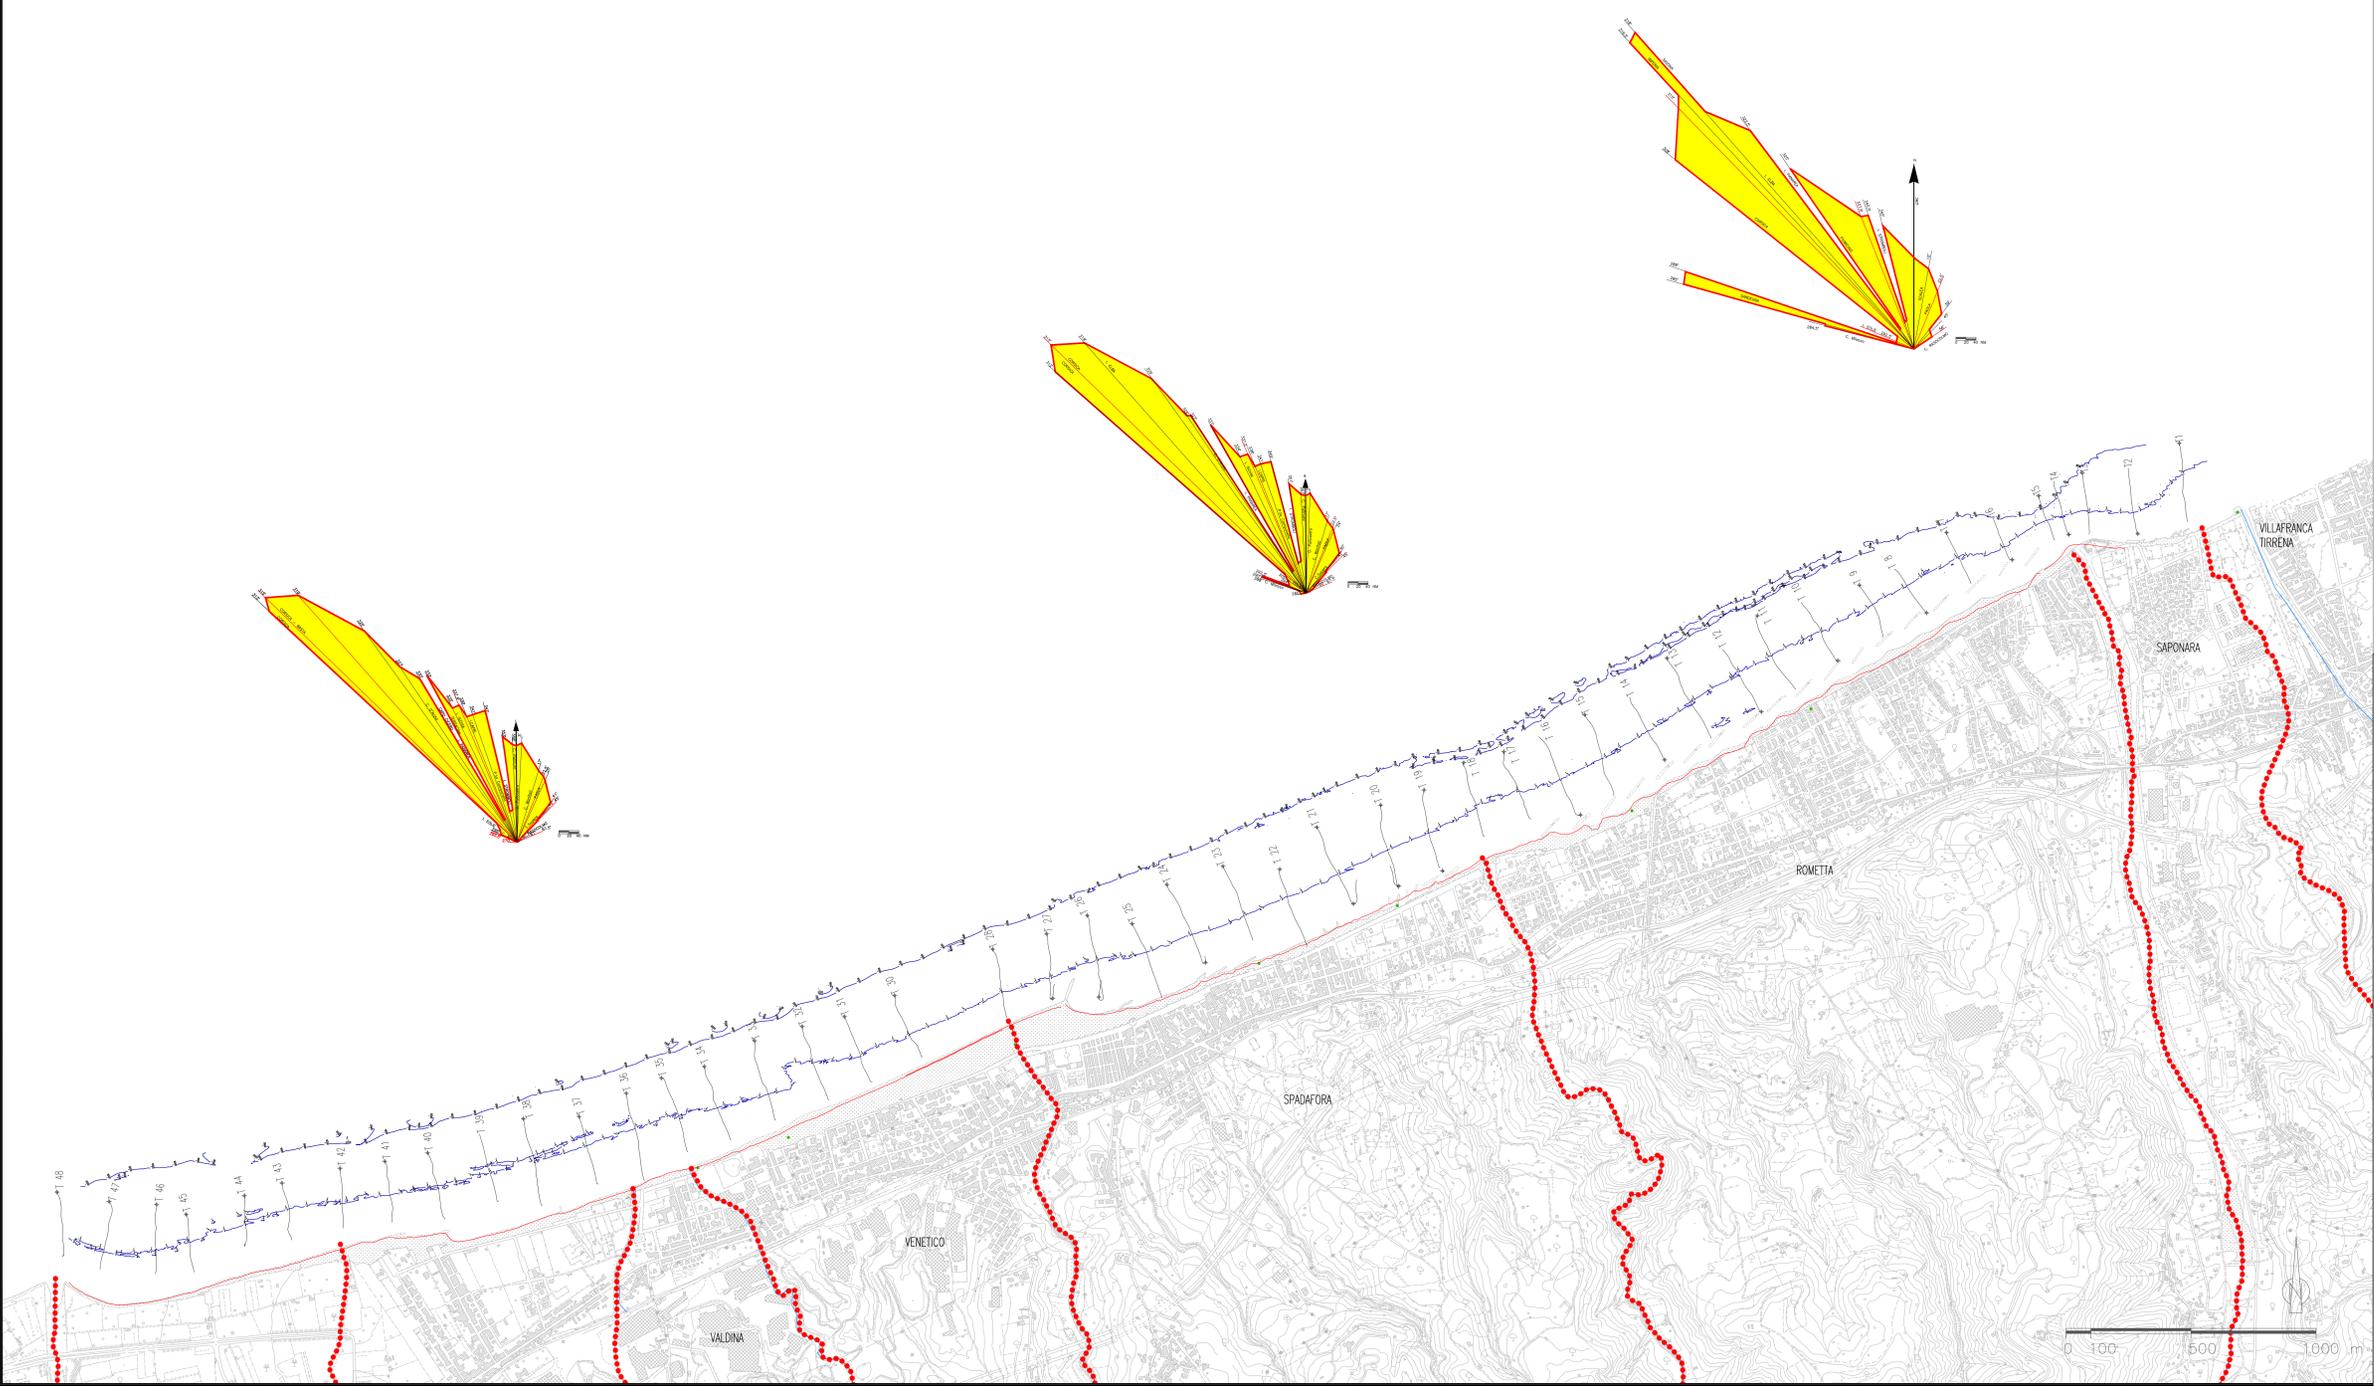

LEGENDA

- TI Tracciati Profili Sub Bottom
- Linea di costa da rilievo topografico eseguito in data Febbraio 2012
- Confini Comunali
- ▭ Torrenti



**Stretto di Messina**  
 Concessionario per la progettazione, realizzazione e gestione del collegamento stabile tra le Sicile e il Continente  
 (Legge n° 1159 del 17 dicembre 1971, modificata dal D.Lgs. n° 114 del 24 aprile 2003)

**PONTE SULLO STRETTO DI MESSINA**  
**PROGETTO DEFINITIVO**  
 ALTERNATIVE AI SITI DI DEPOSITO  
(Richieste CTVa del 22/12/2011 Prot. CTVa/2011/4534 e del 16/03/2012 Prot. CTVa/2012/1012)

**EUROLINK S.p.A.**  
 IMPREGILO S.p.A.  
 SOCIETA' ITALIANA PER CONDOTTE D'ACQUA S.p.A.  
 COOPERATIVA MURATORI E CEMENTISTI - C.M.C. di Ravenna Soc. Coop. a.r.l.  
 SACYR S.A.U.L.  
 ISHIKAWAJIMA - HARIMA HEAVY INDUSTRIES CO. Ltd.  
 A.C.I. S.C.P.A. - CONSORZIO STABILE

IL PROGETTISTA  <small>(Ing. E. Poggi) Ordine Ingegneri Prov. Milano n° 15408</small>	IL CONTRAENTE GENERALE <small>(Ing. P.P. Marcheselli)</small>	STRETTO DI MESSINA DIRETTORE GENERALE <small>(Ing. G. Fiammenghi)</small>	STRETTO DI MESSINA AMMINISTRATORE DELEGATO <small>(Dott. P. Elucio)</small>
---	--	---	---

**COLLEGAMENTI VERSANTI SICILIA CZV0975\_F0**  
 CANTIERI  
 RIPASCIMENTO  
 INDAGINI BATIMETRICHE-TOPOGRAFICHE, MORFOLOGICHE-SEDIMENTOLOGICHE, STRATIGRAFICHE DEI FONDAI  
 RILIEVO STRATIGRAFICO - PLANIMETRIA TRANSETTI SUB BOTTOM PROFILER

REV.	DATA	DESCRIZIONE	REDATTO	VERIFICATO	APPROVATO
1.0	05/05/2012	EMISSIONE FINALE	G. CUIA	B. ROCCOLOSIO	F. GIORDANO

CODICE: C|G|0|0|0|P|P|4|V|S|C|Z|C|3|C|0|0|0|0|0|0|0|2|F|0|1:10.000  
 ISZNA: 1:10.000  
 NOME DEL FILE: CZV0975-CZV0977.dwg