
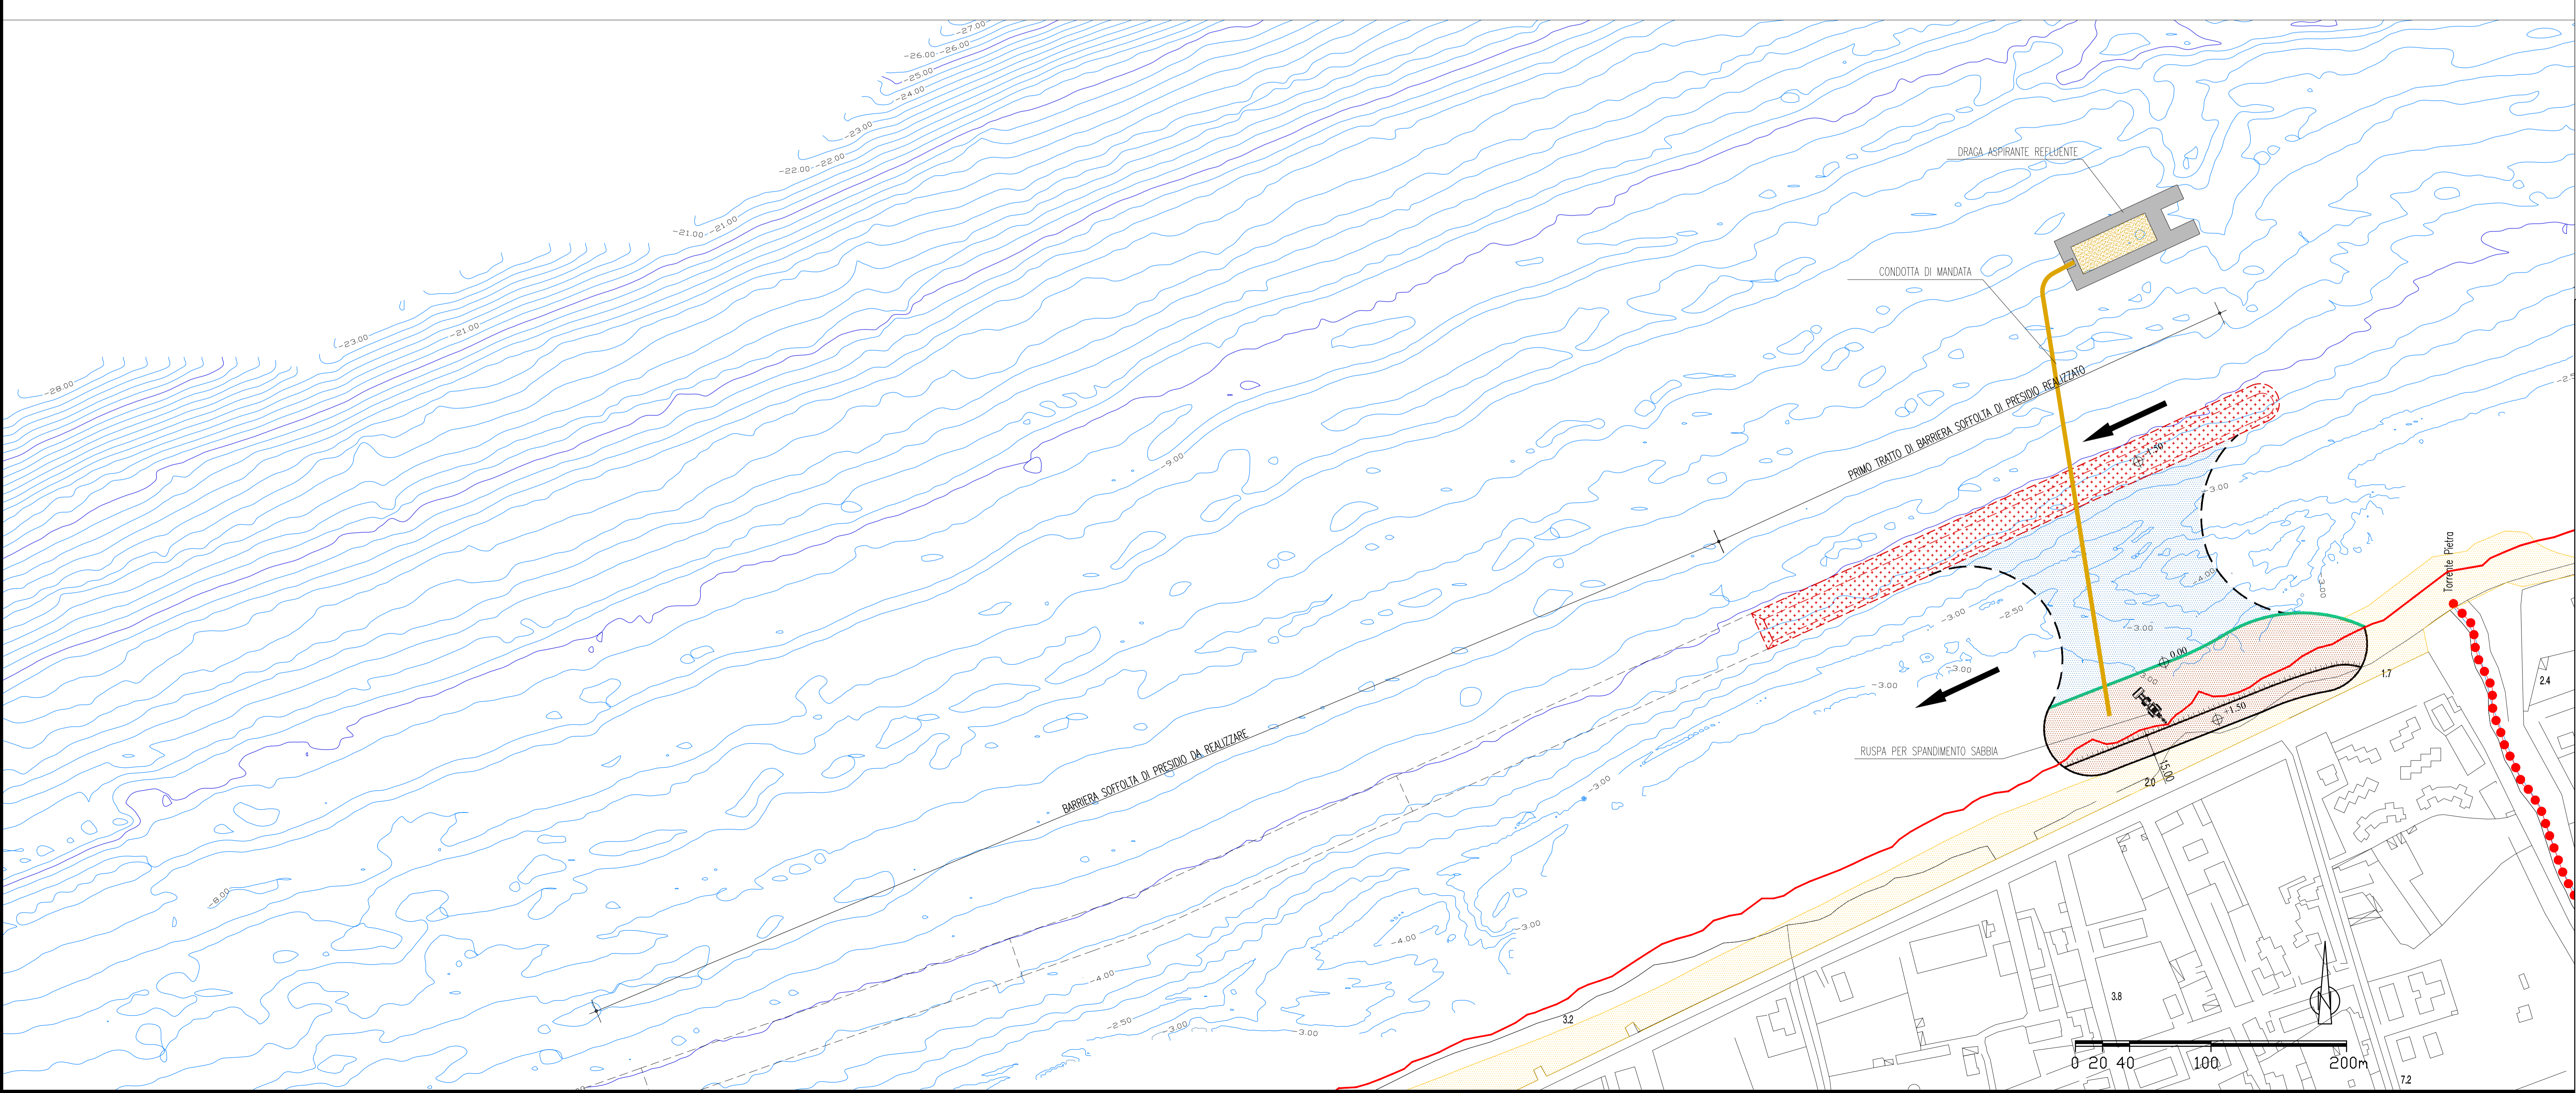


LEGENDA

-  1° FASE: realizzazione primo tratto di barriera soffolta di presidio in scogli naturali
-  2° FASE: carico sabbia per ripascimento impiegando una draga aspirante refluyente
-  3° FASE: trasporto via mare sabbia per ripascimento impiegando una draga aspirante refluyente
-  4° FASE: scarico sabbia per ripascimento impiegando una draga aspirante refluyente
-  5° FASE: spandimento sabbia impiegando ruspe meccaniche
-  primo tratto di spiaggia sommersa ripascimento artificiale
-  primo tratto di spiaggia emersa ripascimento artificiale
-  spiaggia emersa stato attuale
-  linea di costa di progetto
-  linea di costa da rilievo topografico eseguito a febbraio 2012

Ripascimento (0,075±5mm)		
Fase 1	293.000,00	mc
Fase 2	645.000,00	mc
Fase 3	557.000,00	mc
sommano	1.495.000,00	mc

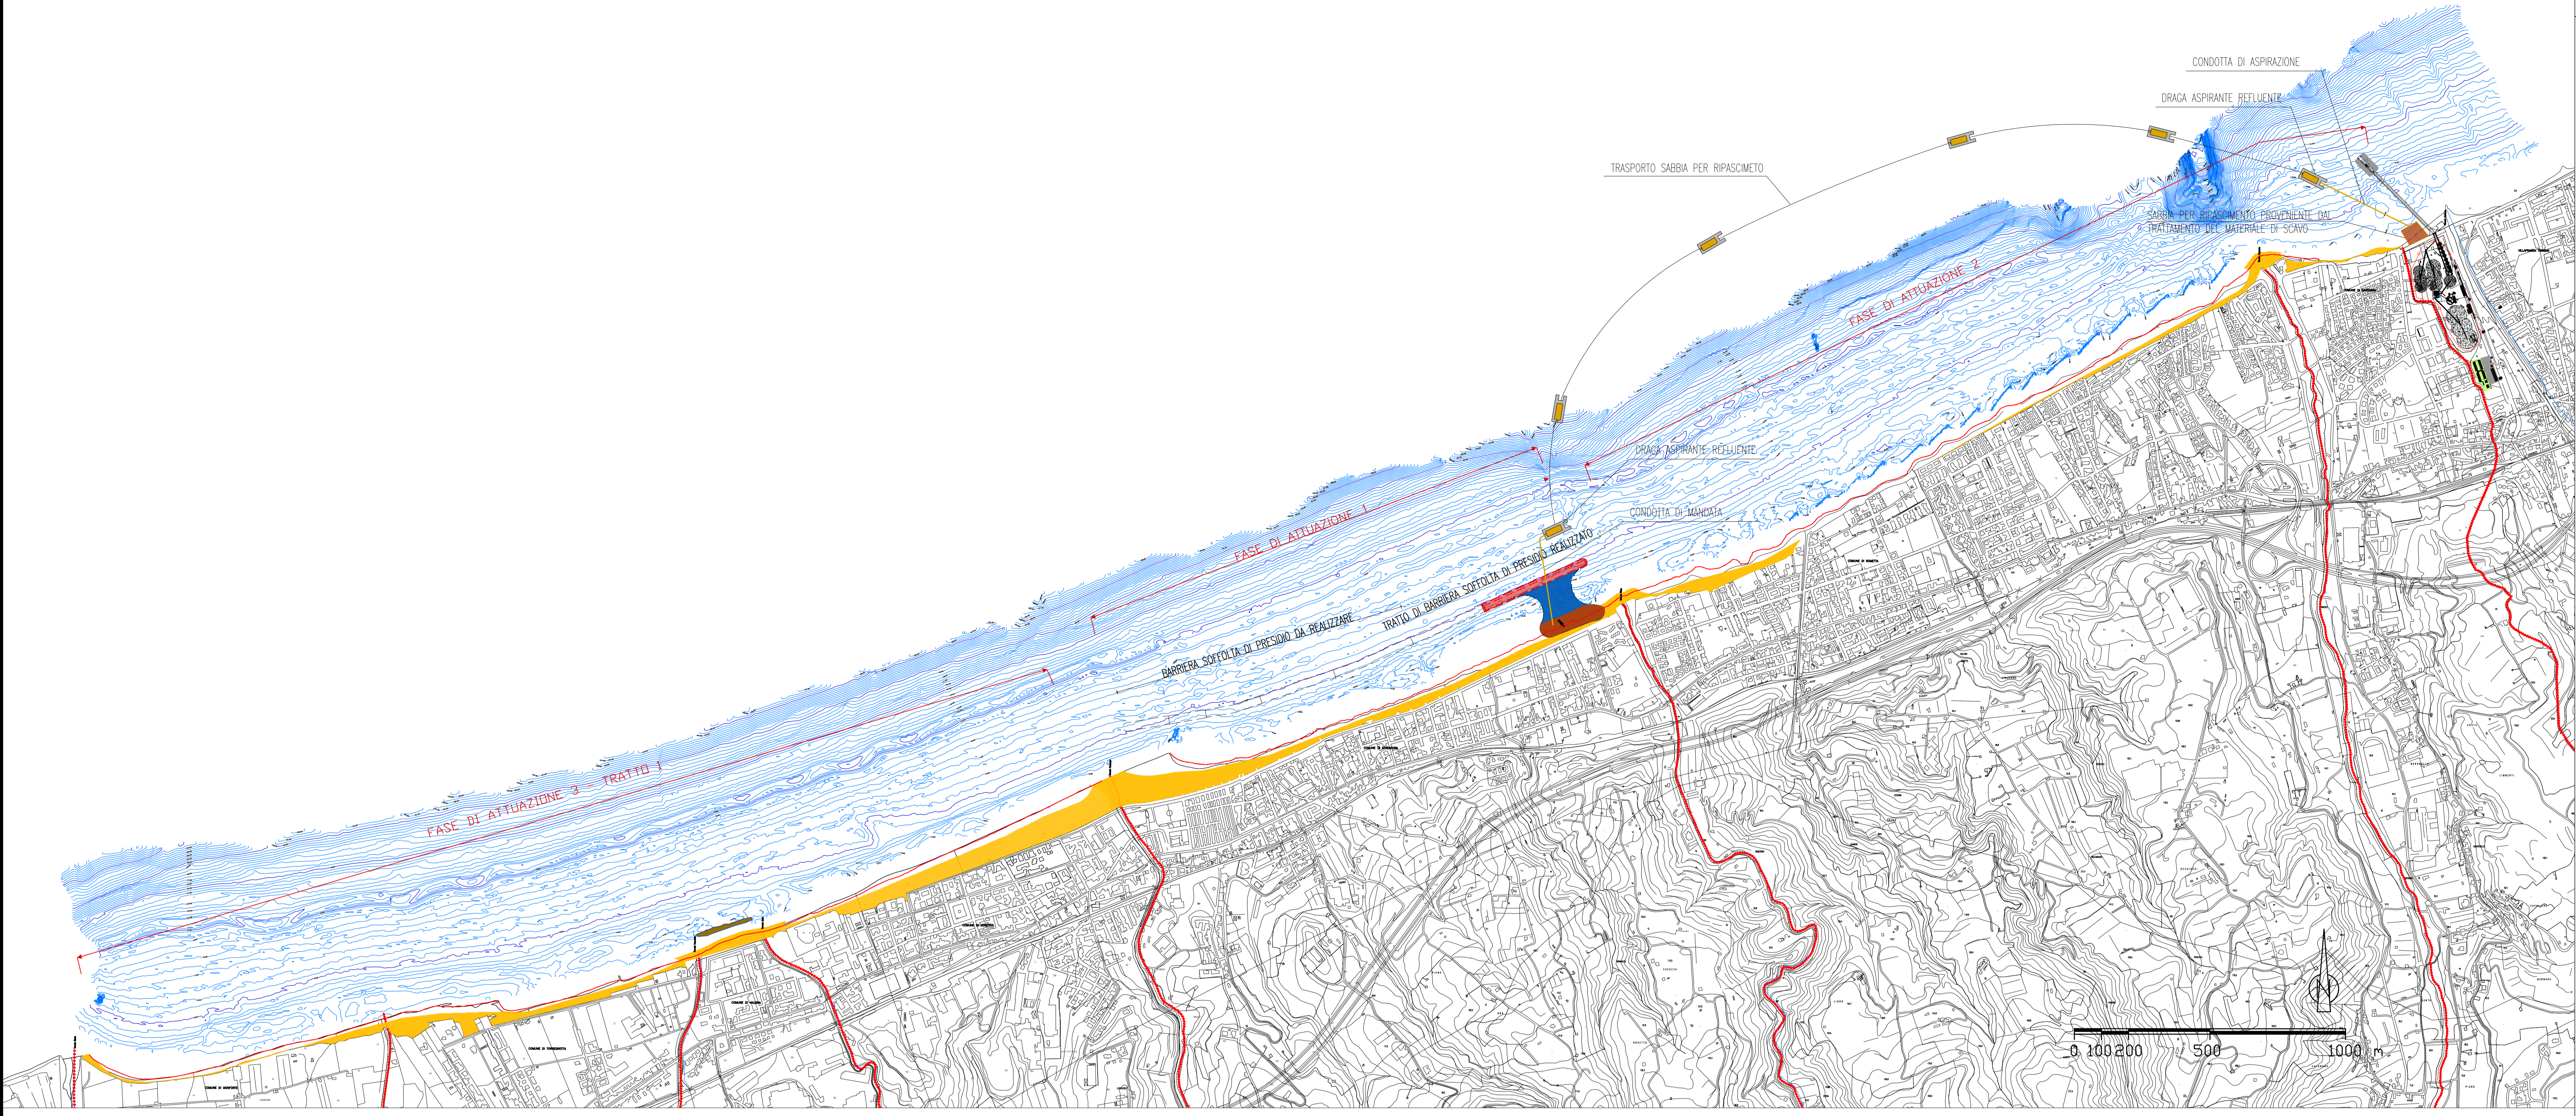


Stretto di Messina
 Concessionario per la progettazione, realizzazione e gestione del collegamento stabile tra la Sicilia e il Continente
Organo di diritto pubblico
 (Legge n° 1159 del 17 dicembre 1971, modificata dal D.Lgs. n° 114 del 24 aprile 2003)



PONTE SULLO STRETTO DI MESSINA
PROGETTO DEFINITIVO
 ALTERNATIVE AI SITI DI DEPOSITO
(Rilasciate CVA del 22/12/2011 Prot. CVA/2011/4534 e del 16/05/2012 Prot. CVA/2012/1012)

EUROLINK S.p.A.
 IMPREGILO S.p.A.
 SOCIETA' ITALIANA PER CONDOTTE D'ACQUA S.p.A.
 COOPERATIVA MURATORI E CEMENTISTI - C.M.C. di Ravenna Soc. Coop. a.r.l.
 SACYR S.A.L.
 ISHIKAWAJIMA - HARIMA HEAVY INDUSTRIES CO. Ltd.
 A.C.I. S.C.P.A. - CONSORZIO STABILE

 IL PROGETTISTA <small>(Ing. E. Poggi) Ordine Ingegneri Prov. Milano n° 15408</small>	IL CONTRAENTE GENERALE <small>(Ing. P.P. Marcheselli)</small>	STRETTO DI MESSINA DIRETTORE GENERALE <small>(Ing. G. Flamminighi)</small>	STRETTO DI MESSINA AMMINISTRATORE DELEGATO <small>(Dott. P. Elucio)</small>
--	--	--	---

COLLEGAMENTI VERSANTE SICILIA CZV0989_F0
CANTIERI
RIPASCIMENTO
 OPERE DI RIQUALIFICA CON RIPASCIMENTO
 PLANIMETRIA MODALITA' RIPASCIMENTO

CODICE	C G 0 0 0 0 P P 4 V S C Z C 3 C 0 0 0 0 0 0 0 4 F 0	ISOLA	VARIE		
REV. I	DATA	DESCRIZIONE	REDATTO	VERIFICATO	APPROVATO
FD	08/05/2012	EMISSIONE FINALE	G. GIULIA	D. ROCCOLOSO	F. GIORDANO