






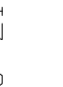
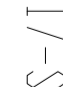
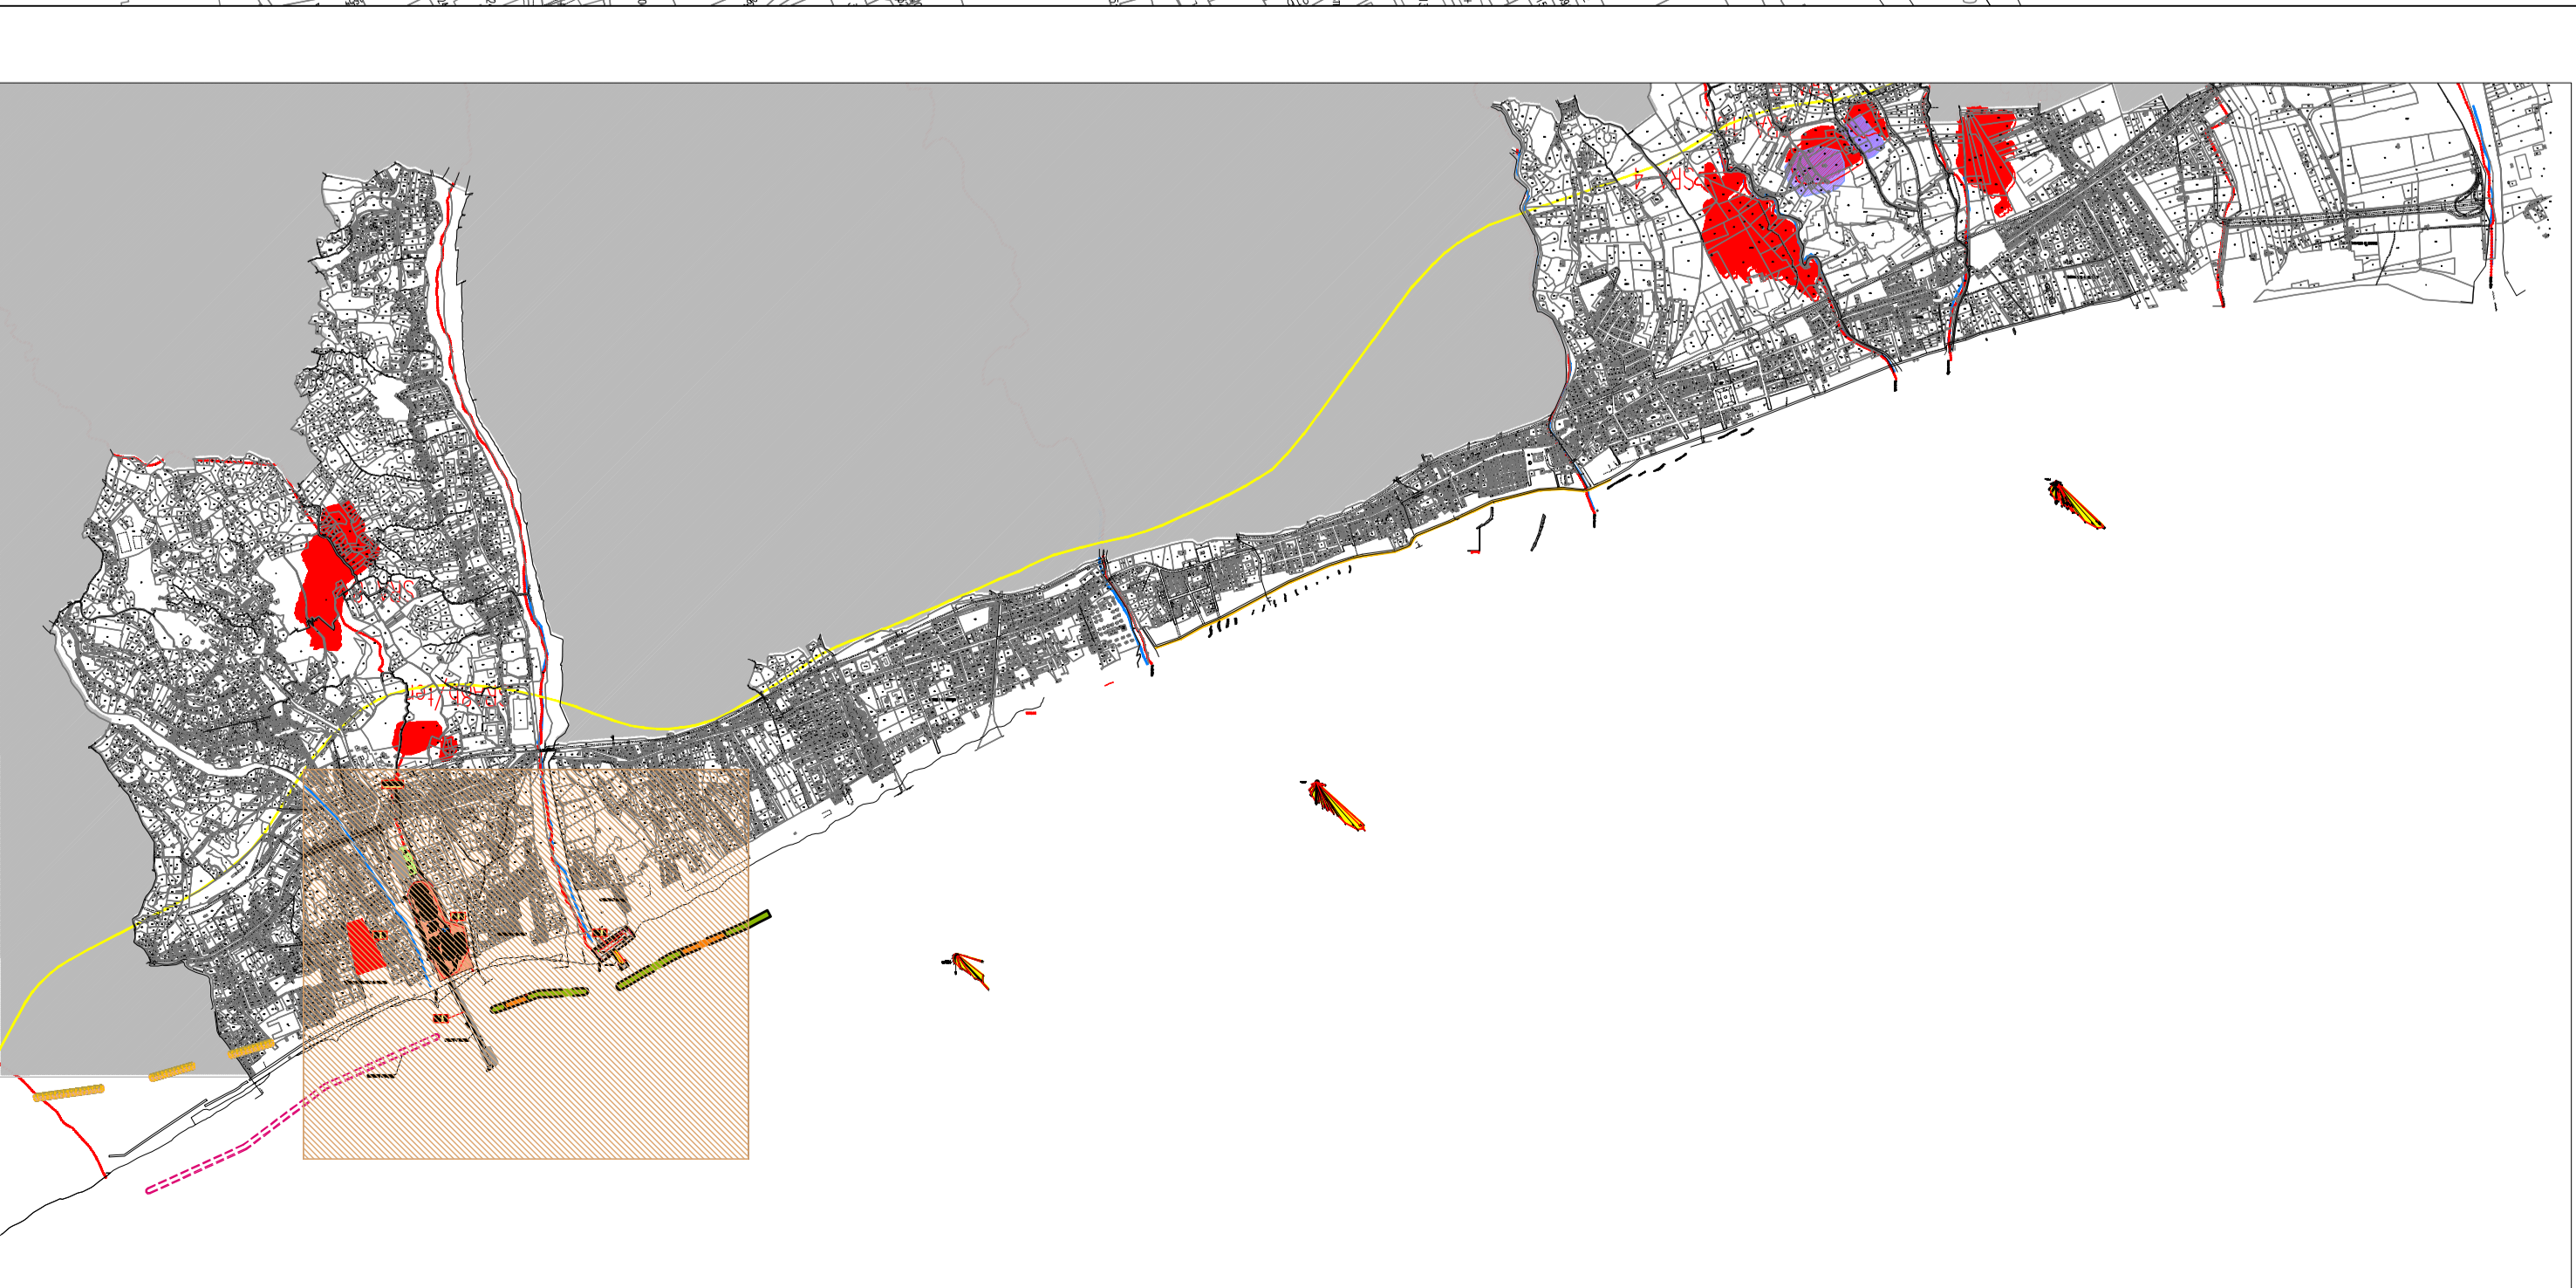
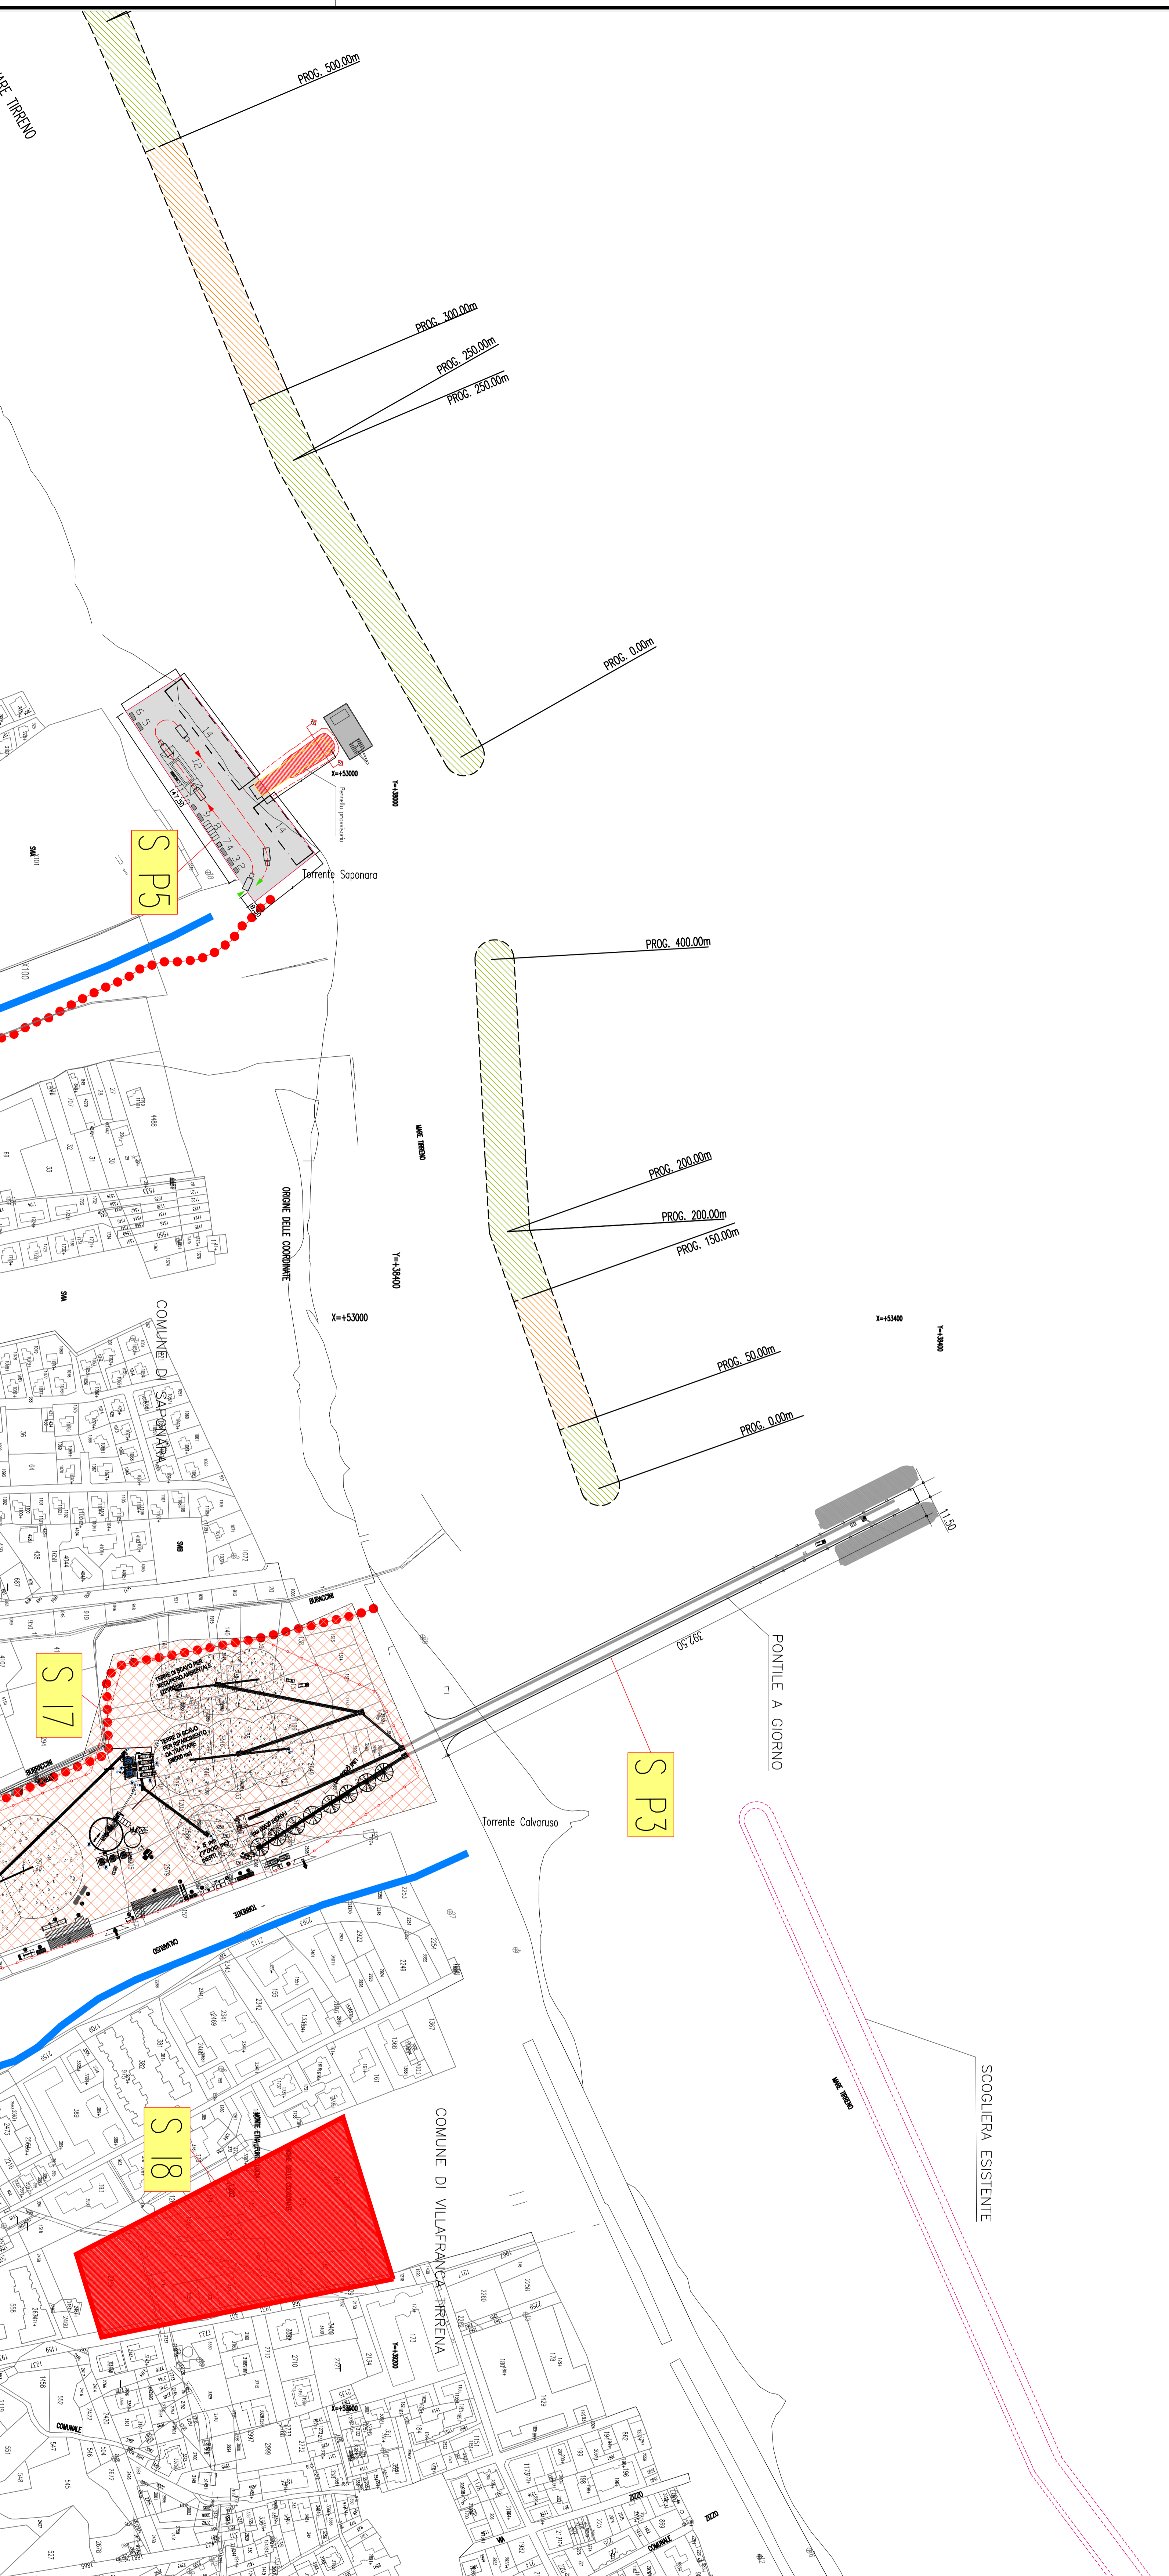
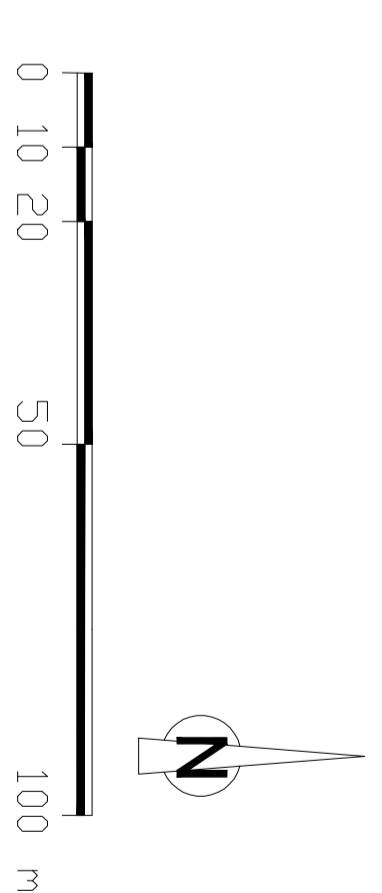


NOTE GENERALI

LEGENDA

-  OPERA SOTTILE DI PRESIDIO IN
-  SOGLI NATURALI
-  OPERA SOTTILE DI PRESIDIO IN
-  GIOCCANTIERI
-  AREA DI STOCCAGGIO
-  LINEA DI COSTA DA RILIEVO TOPOGRAFICO
-  ESISTENTE A FEBBRAIO 2012
-  S17-S18 CANTIERI OPERATIVI SICILIA
-  SP3-SP5 FINITI OPERATIVI



PONTE SULLO STRETTO DI MESSINA

PROGETTO DEFINITIVO
 ALTERNATIVE AI SITI DI DEPOSITO

Stretto di Messina

EUROLINK S.p.A.




COLLEGAMENTI VERSANTE SICILIA

OPERE DI CANTIERIZZAZIONE

COLLEGAMENTI VERSANTE SICILIA

OPERE DI CANTIERIZZAZIONE

CODICE	PRODOTTORE	PROGETTAZIONE
