
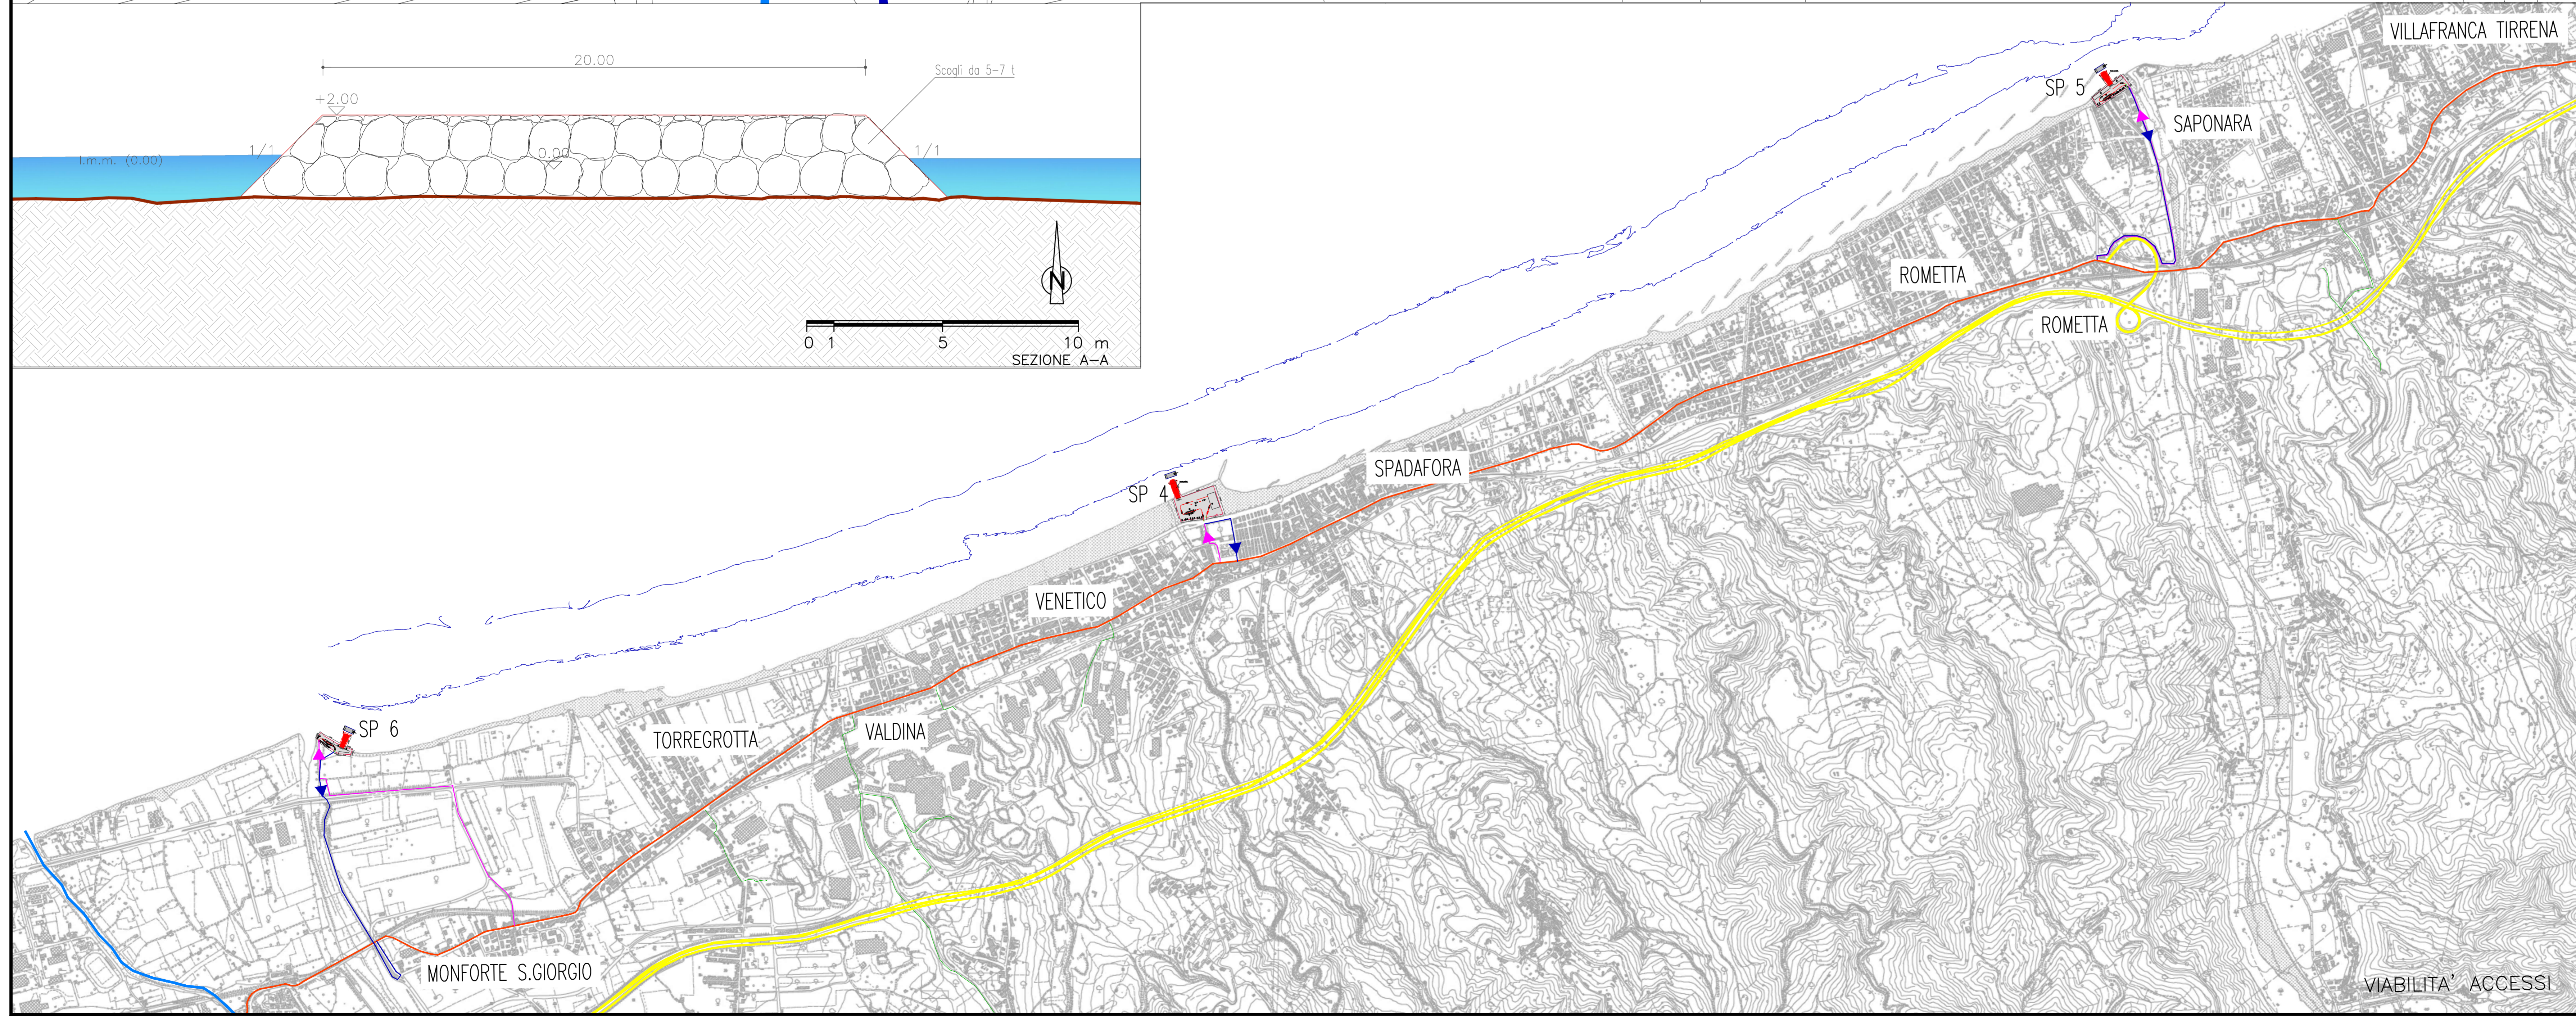
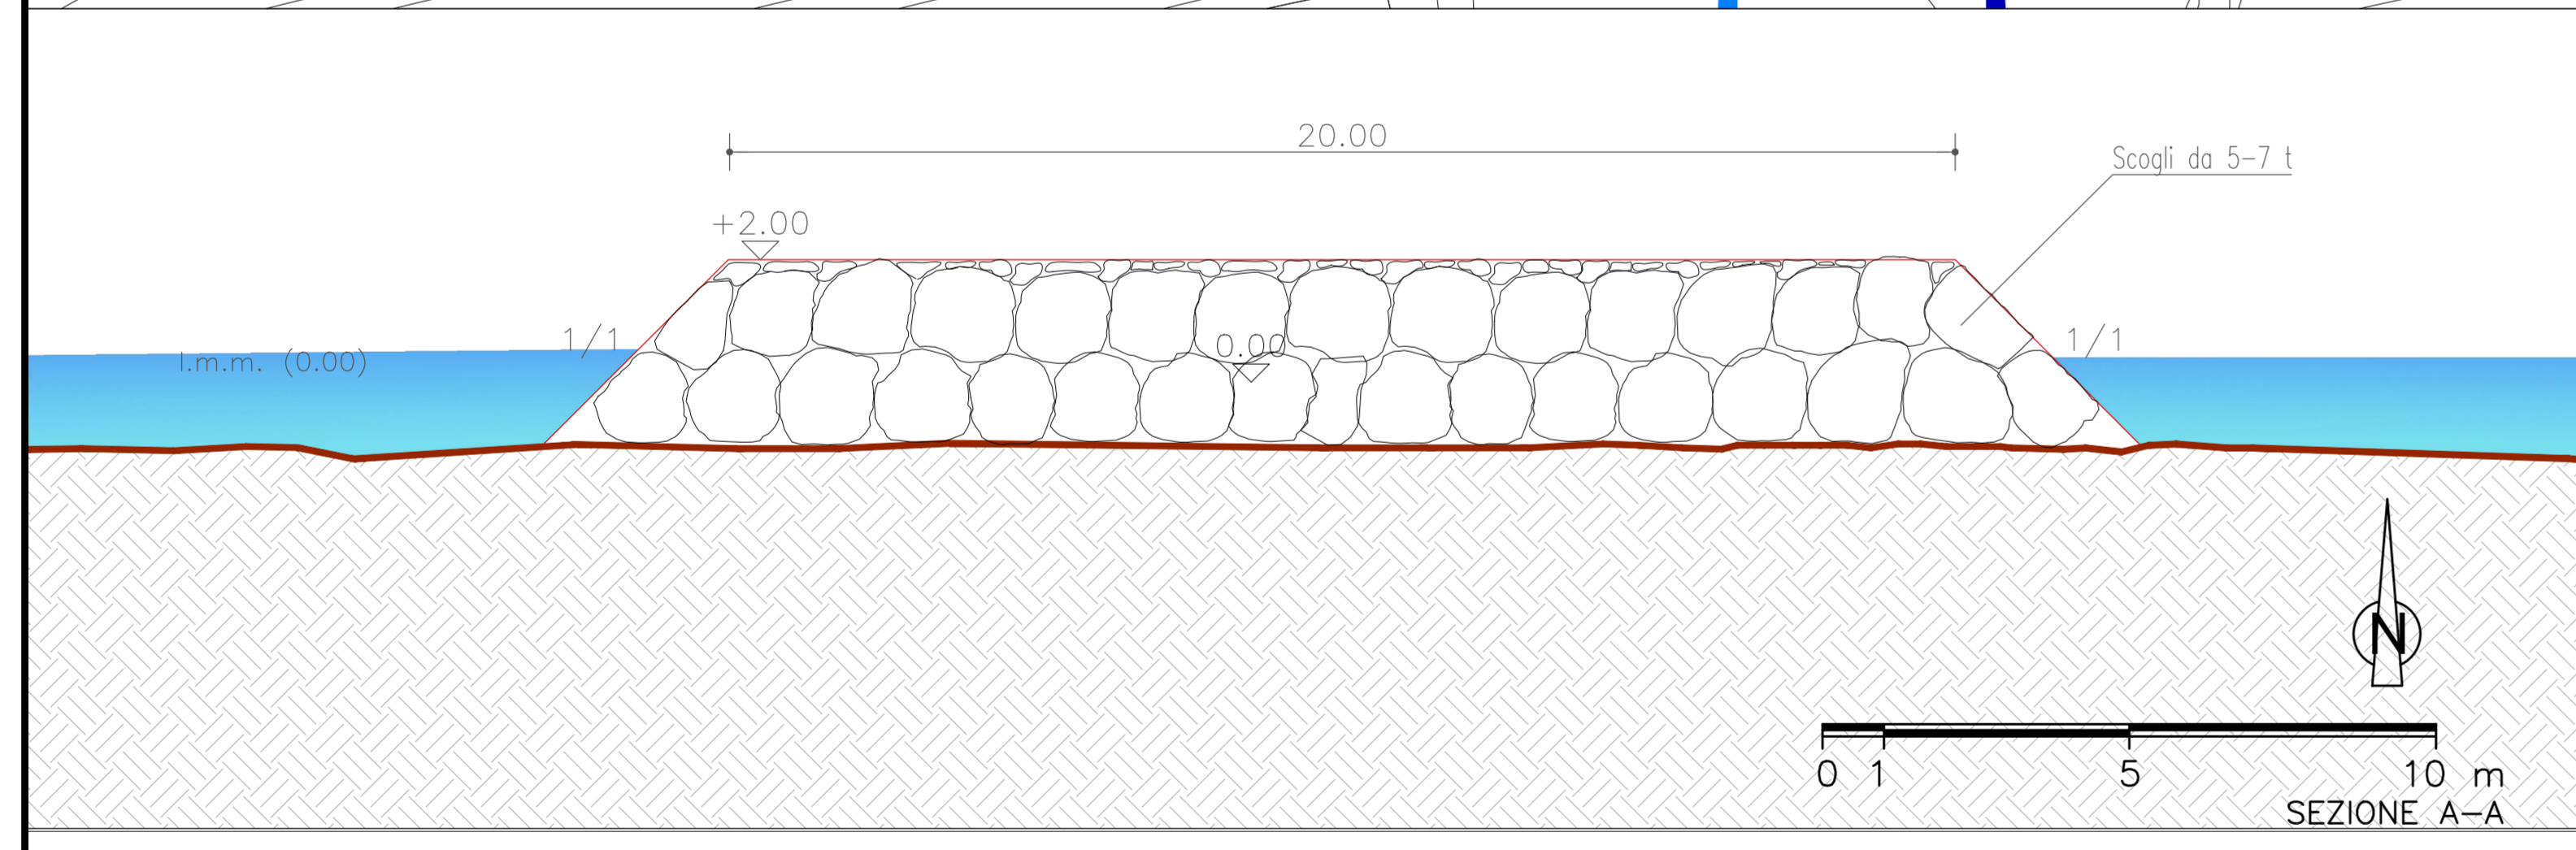
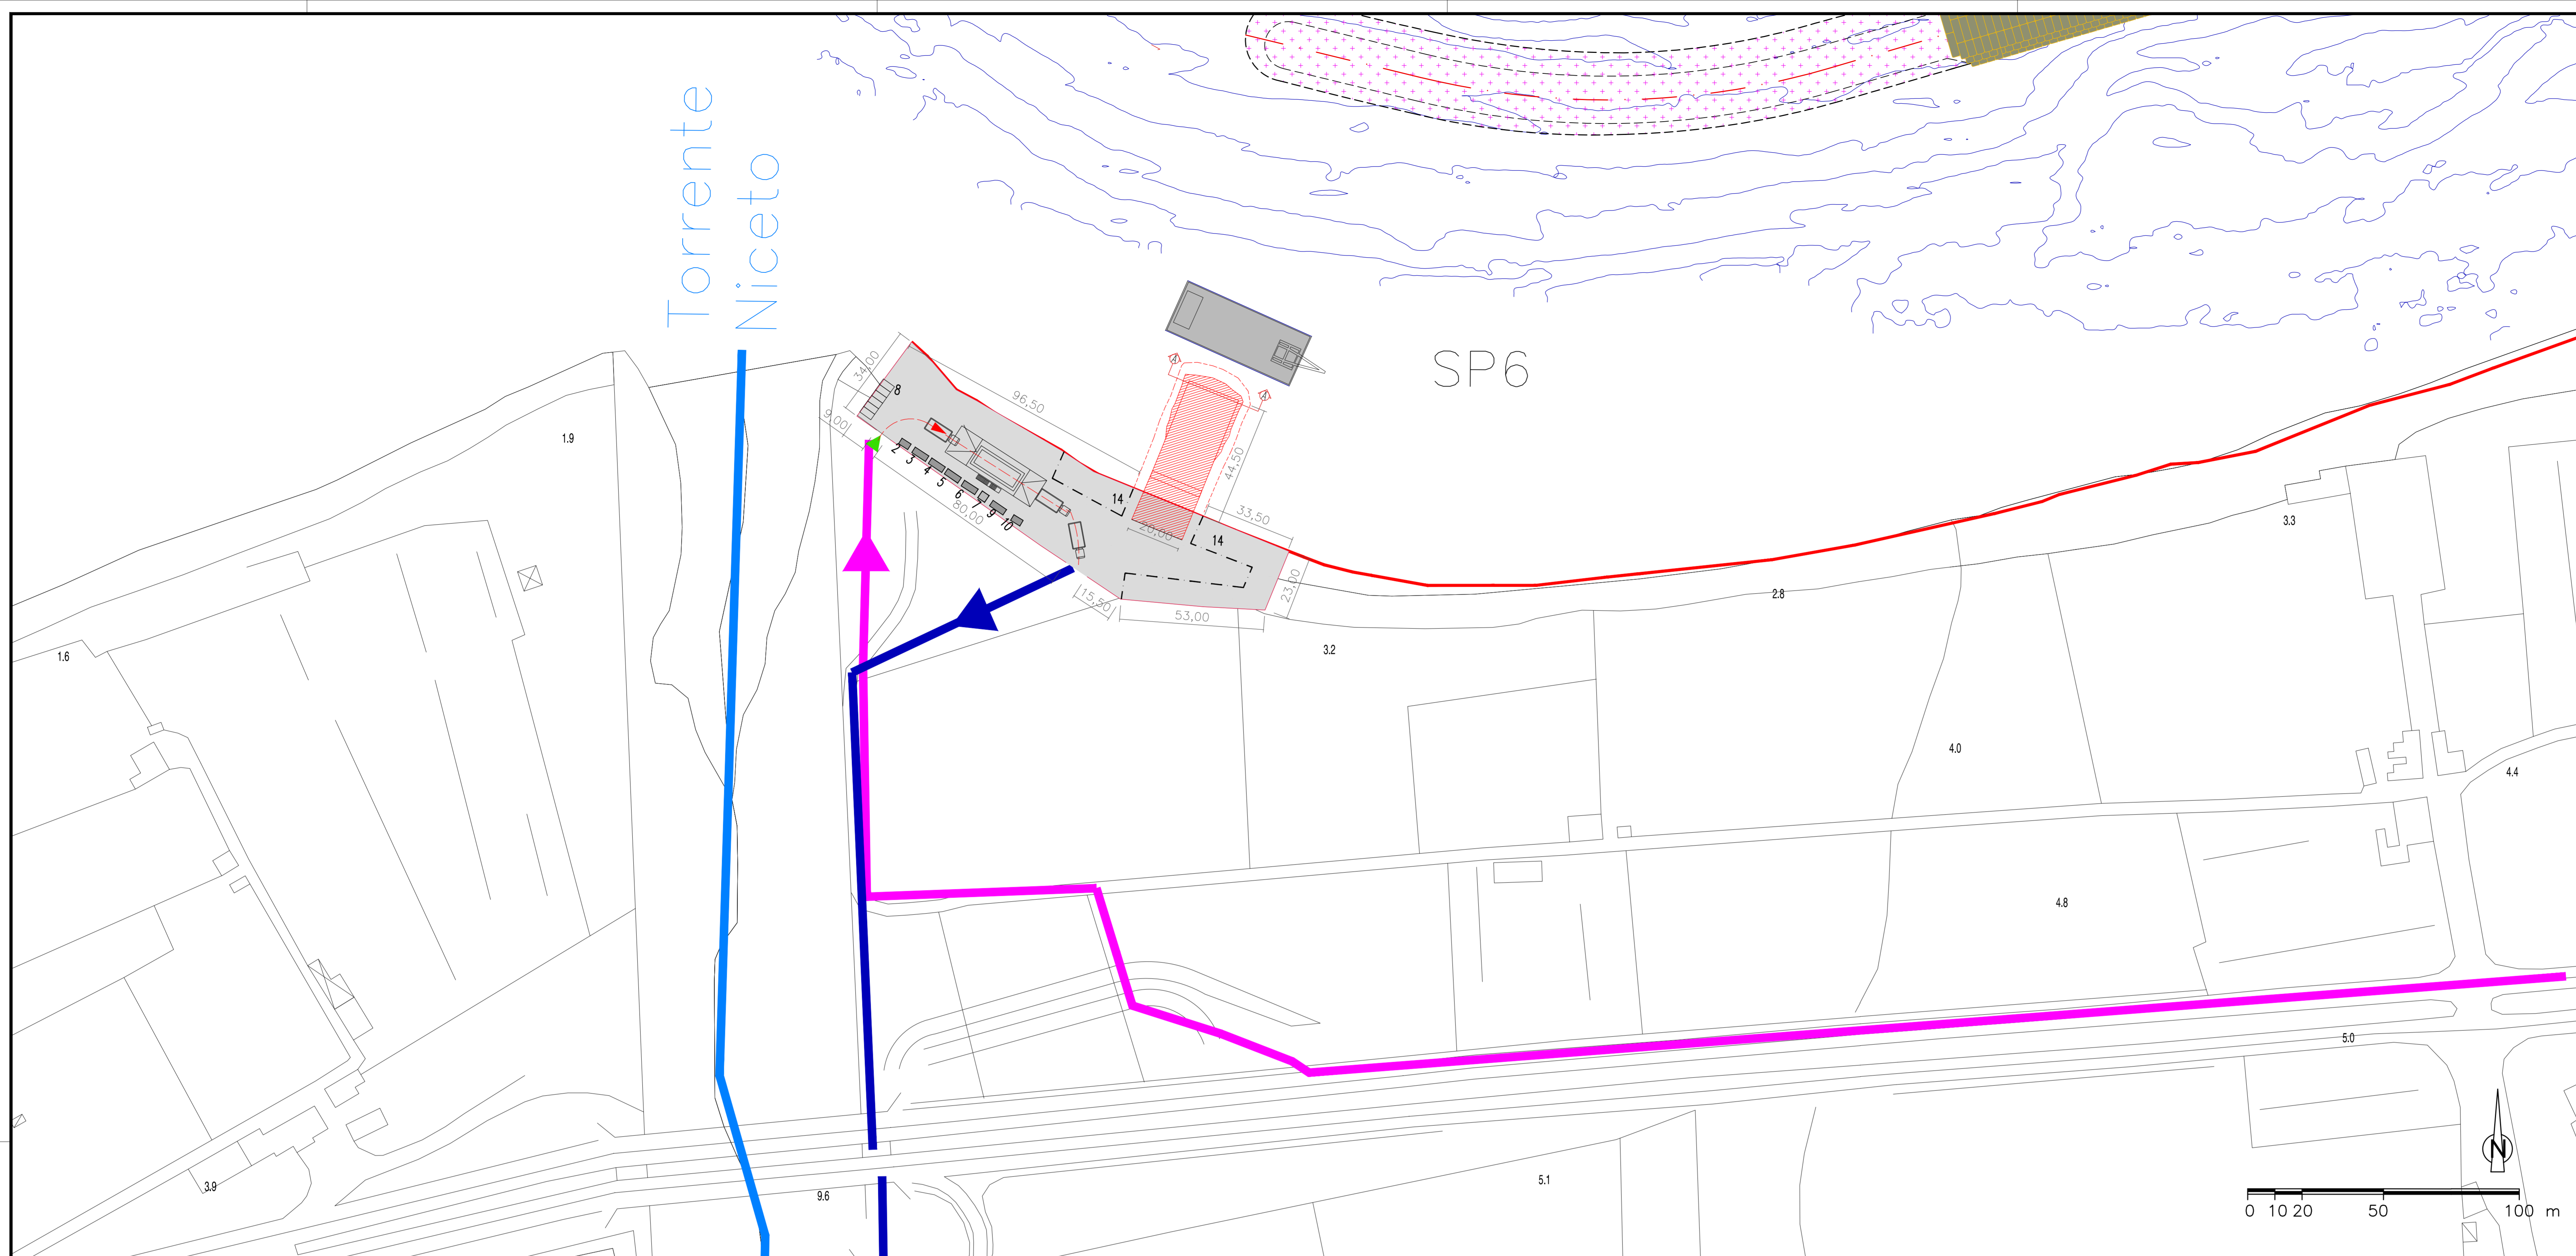


LEGENDA

- AREA DI CANTIERE
  - RECINZIONE AREA DI CANTIERE
  - ACCESSO AREA DI CANTIERE
  - EDILIZIA PROVVISORIA DI CANTIERE
  - PERCORSI DI MANOVRA MEZZI DI CANTIERE
  - AREA CARICO PONTONE
  - TORRENTI
  - S.S.113
  - PERCORSO DI ARRIVO AI PENNELLI
  - PERCORSO RITORNO ALLA S.S.113
  - LINEA DI COSTA DA RILIEVO TOPOGRAFICO ESEGUITO A FEBBRAIO 2012
- SUPERFICIE AREA DI CANTIERE 5,400 MQ

LEGENDA CANTIERE

- 1 ACCESSO AREA DI CANTIERE
- 2 BOX CUSTODE
- 3 UFFICI DIREZIONE LAVORI
- 4 UFFICI IMPRESA
- 5 LOCALE MENSA
- 6 LOCALE SPOGLIATOIO E SERVIZI
- 7 QUADRI ELETTRICI
- 8 PARCHEGGIO
- 9 DEPOSITO ATTREZZATURE
- 10 UFFICIO PER LA PESA DEGLI SCOGLI
- 11 PONTEGGIO DI SERVIZIO PER LA VERIFICA DEL MATERIALE FORNITO
- 12 BILICO
- 13 AREA MANOVRA MEZZI DI CANTIERE
- 14 AREA STOCCAGGIO SCOGLI NATURALI
- 15 ATTRACCO PONTONE

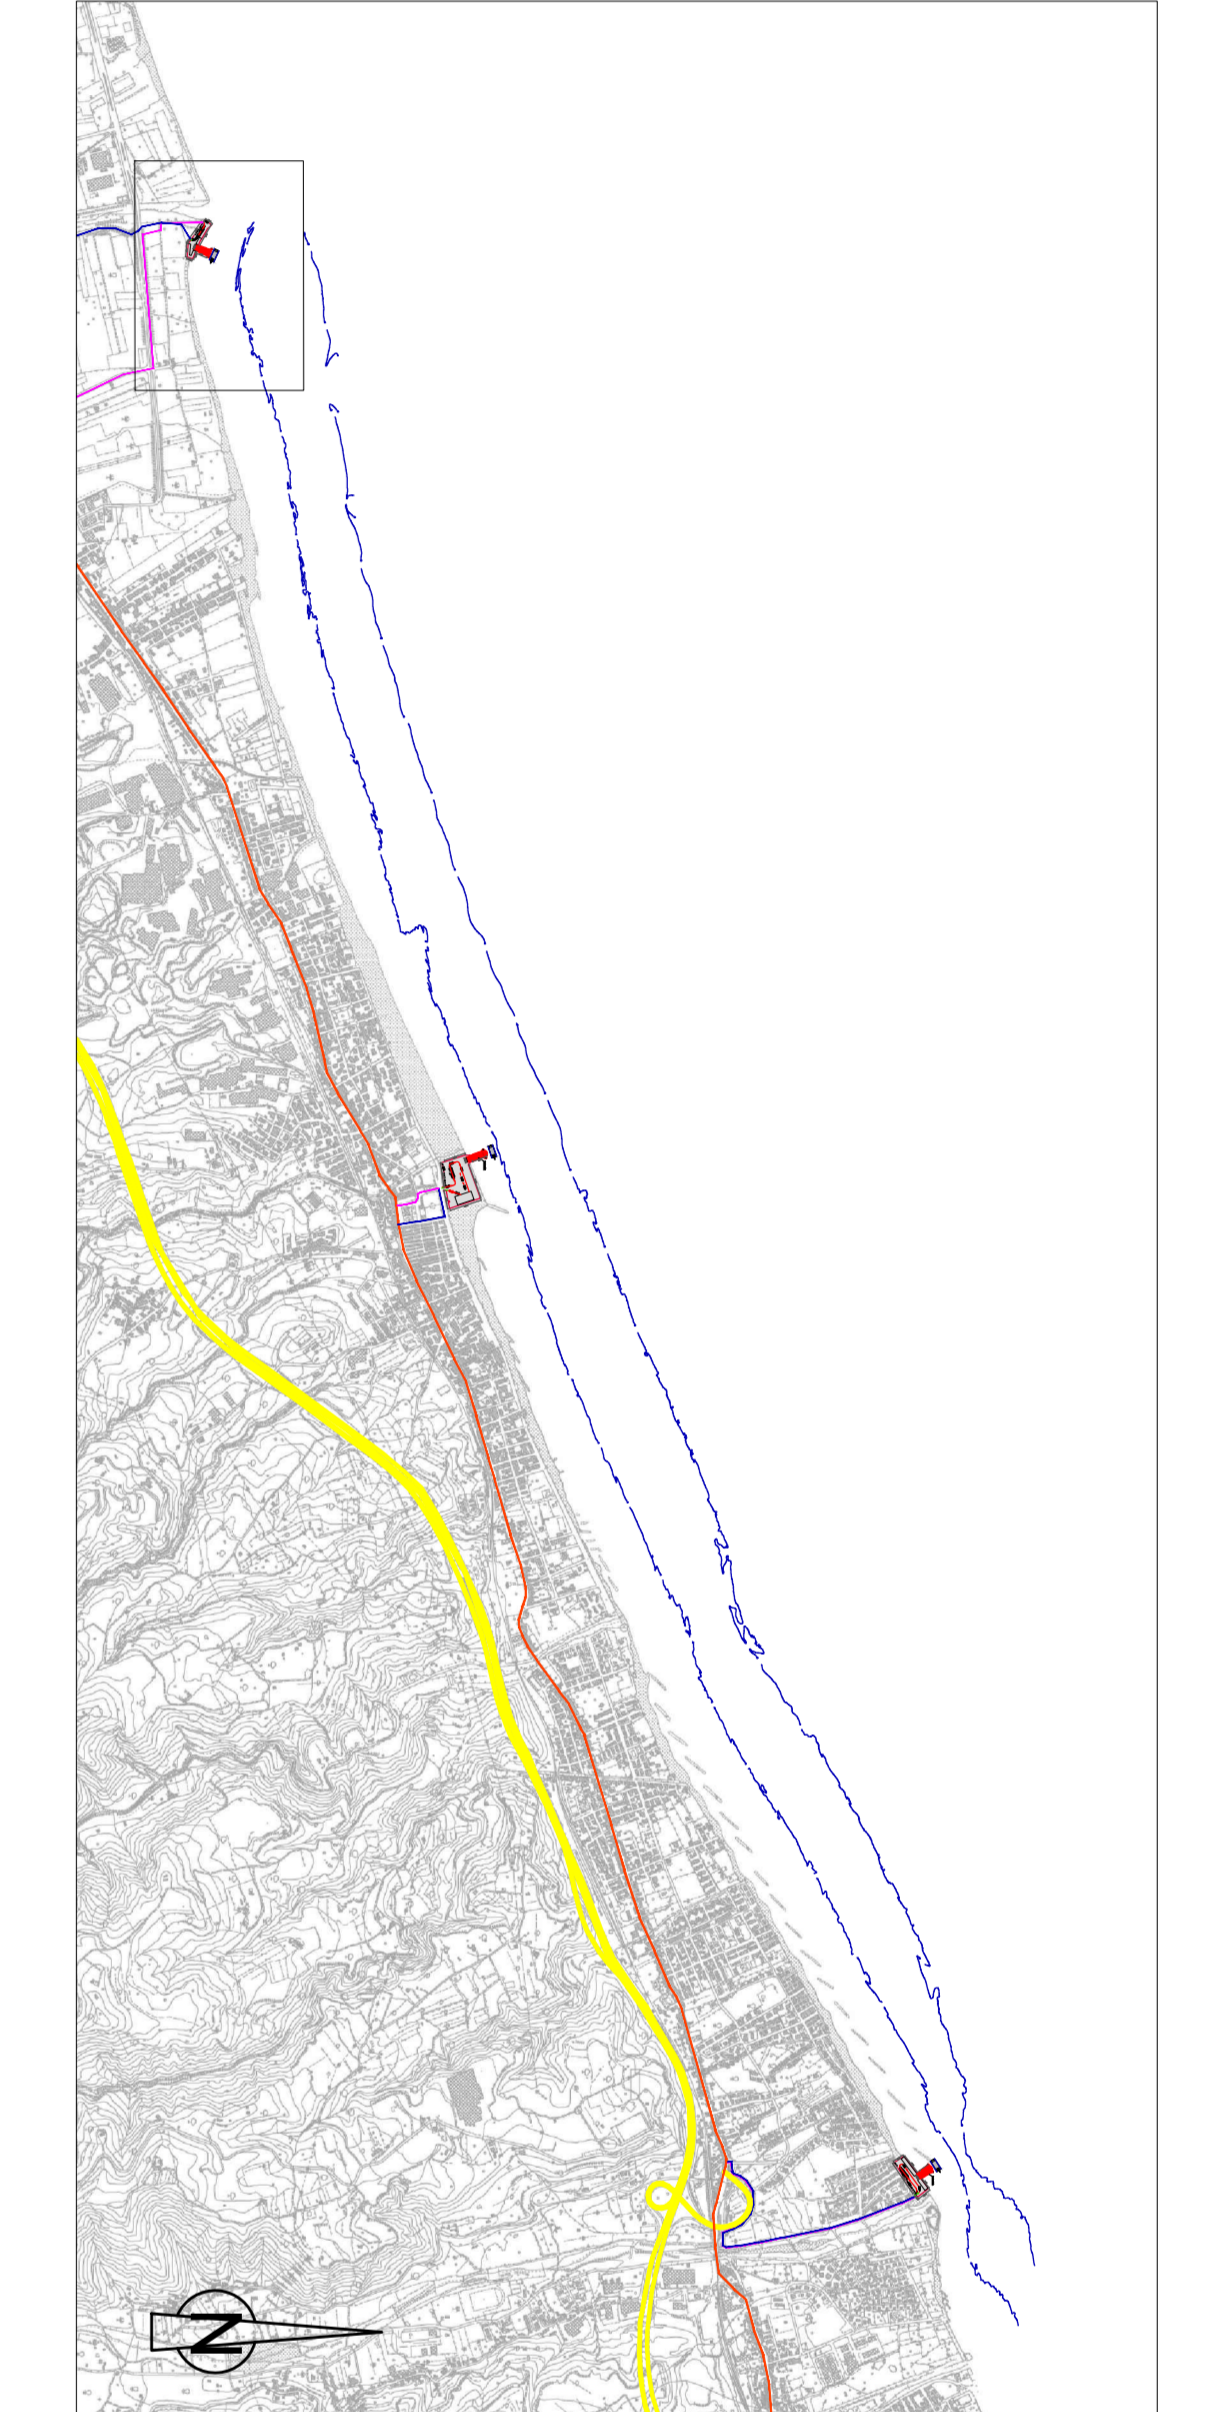

**Stretto di Messina**  
 Concessionario per la progettazione, realizzazione e gestione del collegamento stabile tra la Sicilia e il Continente  
 Organismo di diritto pubblico  
 (Legge n° 1158 del 17 dicembre 1971, modificata dal D.Lgs. n° 114 del 24 aprile 2003)

**PONTE SULLO STRETTO DI MESSINA**  
**PROGETTO DEFINITIVO**  
 ALTERNATIVE AI SITI DI DEPOSITO  
(Richiesta C.T.A. del 22/12/2011 Prot. C.T.A./2011/4554 e del 16/03/2012 Prot. C.T.A./2012/1012)

**EUROLINK S.C.p.A.**  
 IMPREGILO S.p.A.  
 SOCIETA' ITALIANA PER CONDOTTE D'ACQUA S.p.A.  
 COOPERATIVA MURATORI E CEMENTISTI - C.M.C. di Ravenna Soc. Coop. a.r.l.  
 SACVR S.A.U.  
 ISHIKAWAJIMA - HARIMA HEAVY INDUSTRIES CO. Ltd.  
 A.C.I. S.C.P.A. - CONSORZIO STABILE

IL PROGETTISTA  (Ing. E. Pappalardo) Ordine Ingegneri Prov. Milano n° 15408	IL CONTRAENTE GENERALE (Ing. P.P. Marchesini)	STRETTO DI MESSINA DIRETTORE GENERALE (Ing. G. Fiammenghi)	STRETTO DI MESSINA AMMINISTRATORE DELEGATO (Dott. P. Cucco)
--	--	--	---

Firmato digitalmente ai sensi dell'art. 21 del D.Lgs. 82/2005

**COLLEGAMENTI VERSANTE SICILIA CZV1000\_F0**  
 CANTIERI  
 RIPASCIMENTO  
 OPERE DI CANTIERIZZAZIONE  
 PENNELLO PROVVISORIO CARICO SCOGLI - FASE DI ATTUAZIONE 3

REV.	DATA	DESCRIZIONE	REDATTO	VERIFICATO	APPROVATO
FO	31/05/2012	EMISSIONE FINALE	D.SCALETTA	D.ROSIGLIOSO	F.GIORIVANO

SCALA: VARE

NOME DEL FILE: CZ0998\_CZ0999\_CZ1000\_Pennello provvisorio carico scogli.dwg