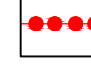
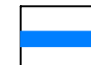


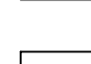
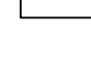
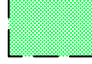
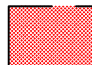



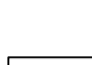
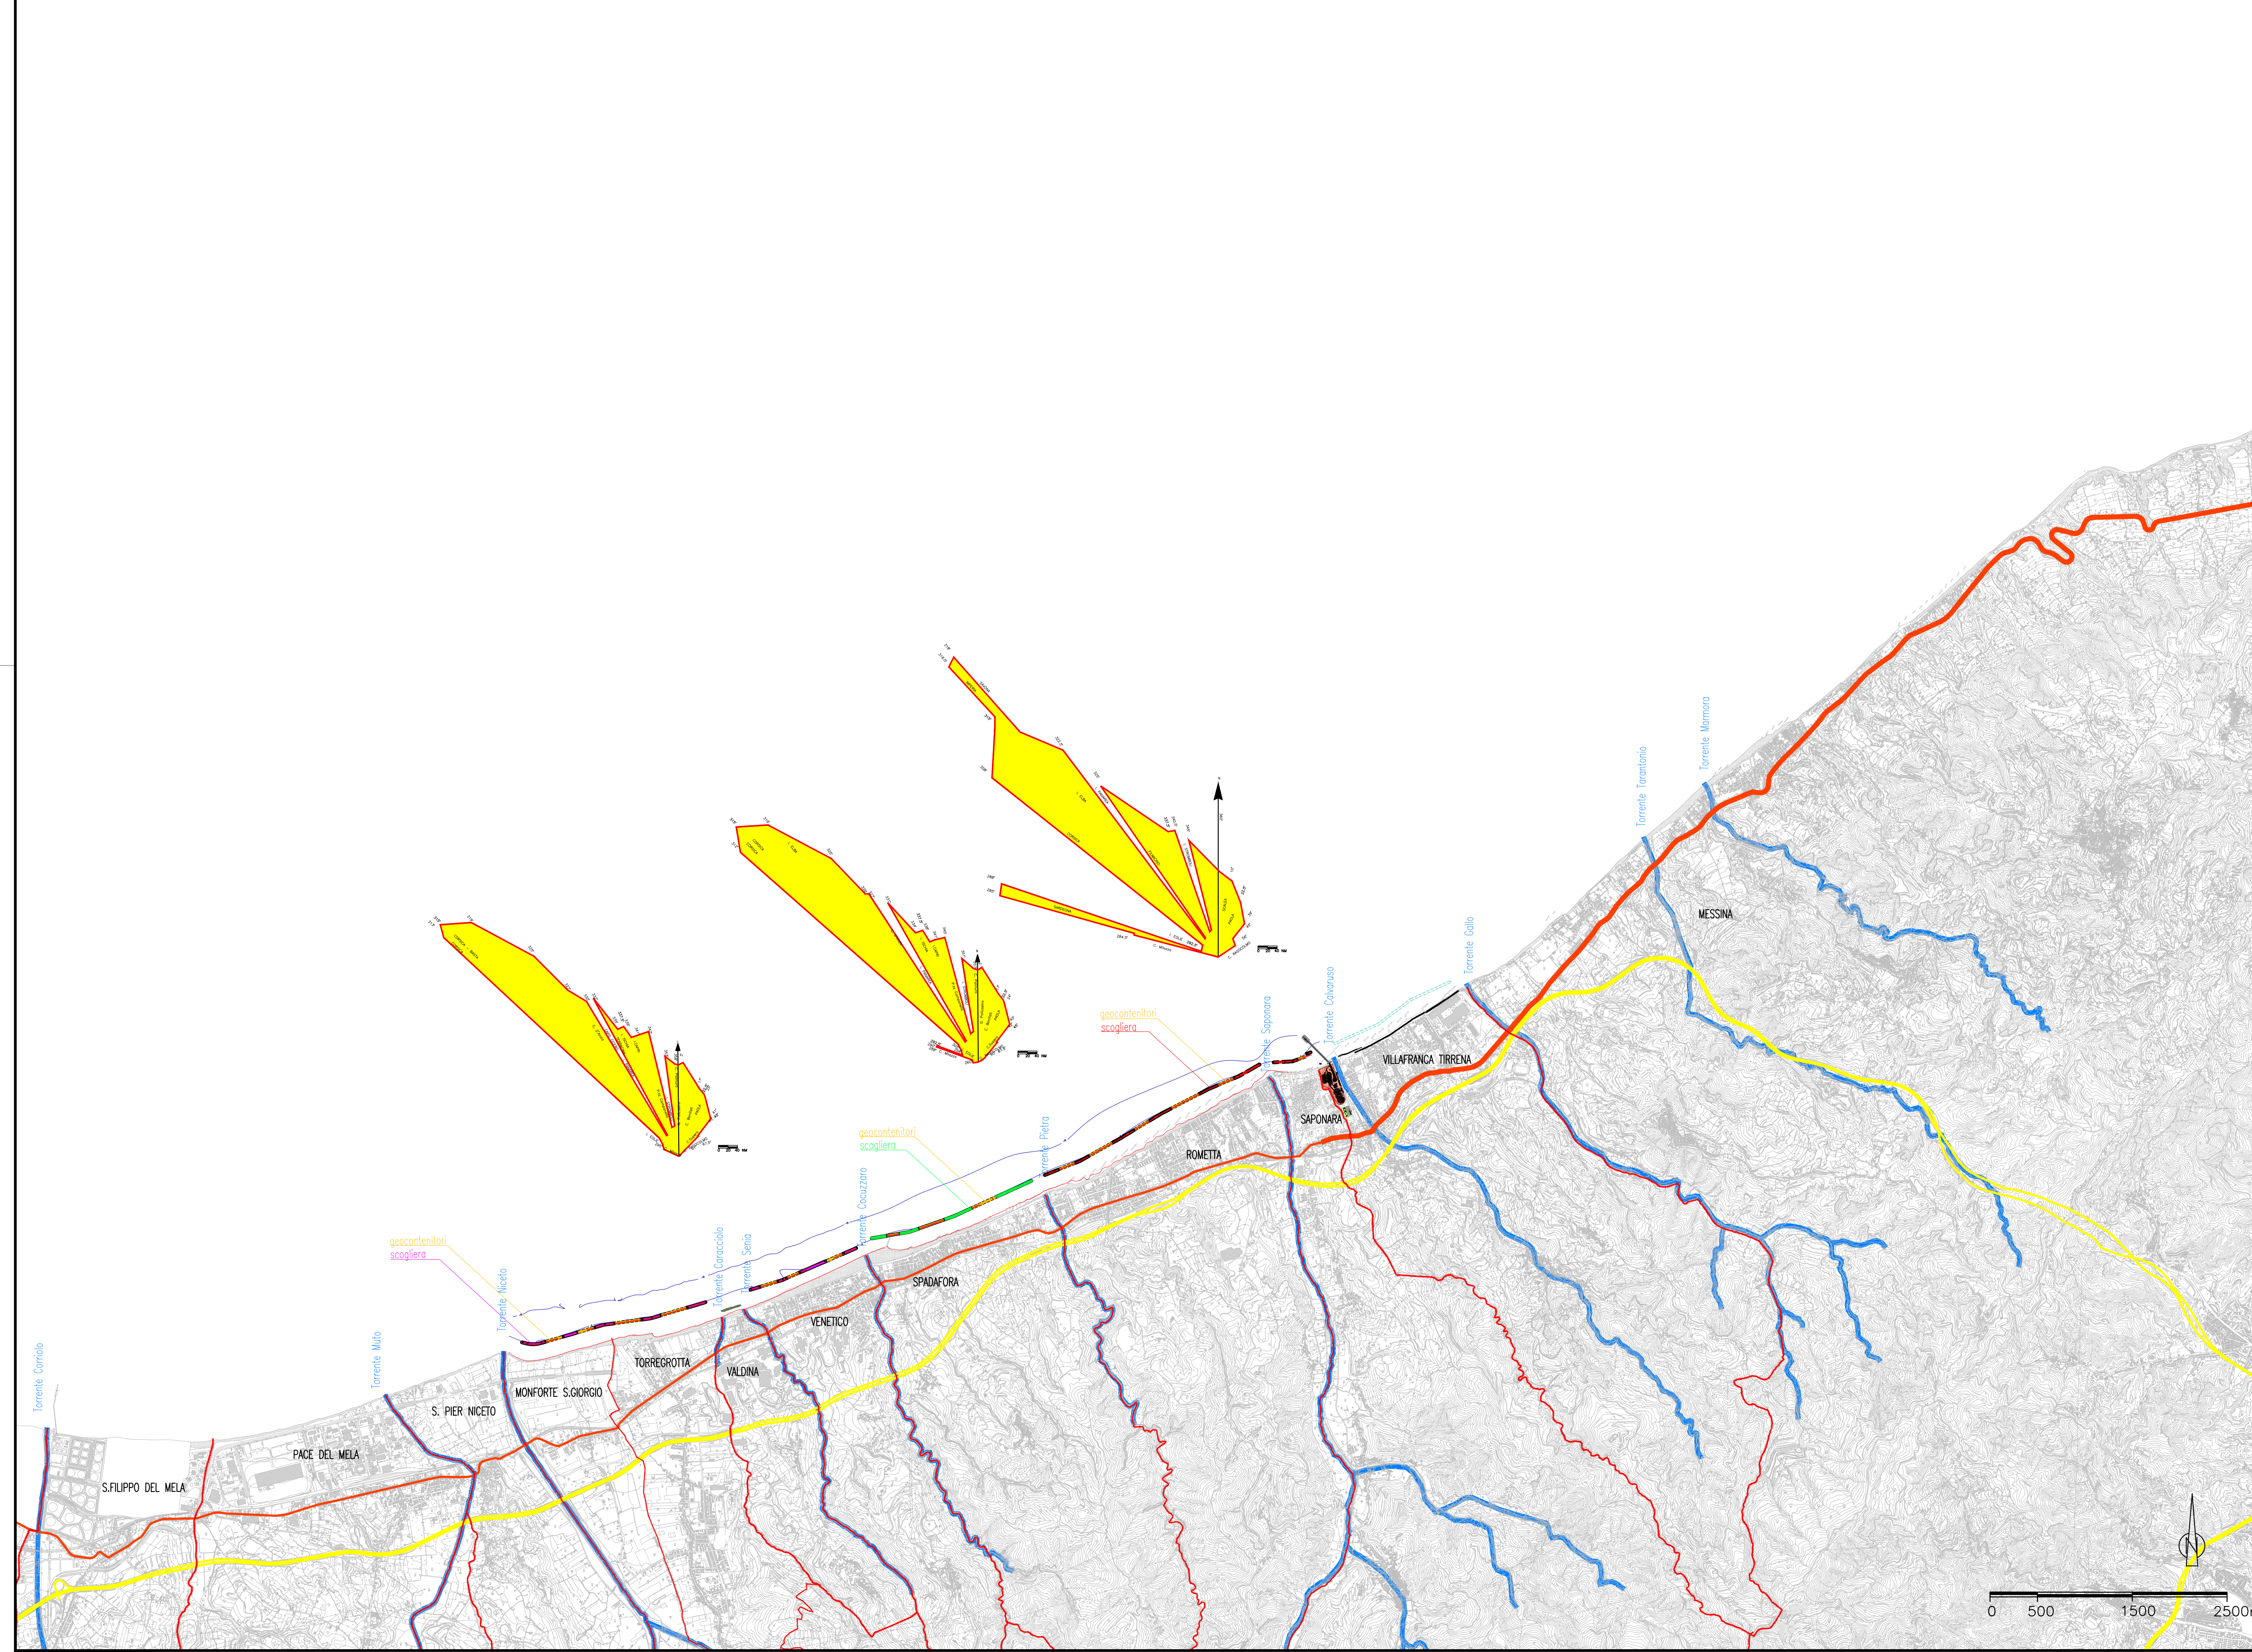


LEGGENDA


-  Confini Comunali
-  Torrenti
-  Progetto esistente Villafranca
-  Autostrada A20 Messina-Palermo
-  Strada Statale 113
-  linea di costa da rilievo topografico eseguito a febbraio 2012
-  opera soffolta di presidio in scogli naturali fase attuativa 1
-  opera soffolta di presidio in scogli naturali fase attuativa 2
-  opera soffolta di presidio in scogli naturali fase attuativa 3
-  opera soffolta di presidio in geocontenitori
-  asse di riferimento per tracciamento dell'opera
-  tetrapodi esistenti



**Stretto di Messina**  
 Concessionario per la progettazione, realizzazione e gestione del collegamento stabile tra le Sicilie e il Continente  
 (Legge n° 1159 del 17 dicembre 1971, modificata dal D.Lgs. n° 114 del 24 aprile 2003)

**PONTE SULLO STRETTO DI MESSINA**  
 PROGETTO DEFINITIVO  
 ALTERNATIVE AI SITI DI DEPOSITO  
(Ripetute: CTV del 22/12/2011 Prot. CTV/2011/4534 e del 16/05/2012 Prot. CTV/2012/1012)

**EUROLINK S.C.p.A.**  
 IMPREGILO S.p.A.  
 SOCIETA' ITALIANA PER CONDOTTE D'ACQUA S.p.A.  
 COOPERATIVA MURATORI E CEMENTISTI - C.M.C. di Ravenna Soc. Coop. a.r.l.  
 SACYR S.A.L.I.  
 ISHIKAWAJIMA - HARIMA HEAVY INDUSTRIES CO. Ltd.  
 A.C.I. S.C.P.A. - CONSORZIO STABILE

 IL PROGETTISTA <small>(Ing. E. Protti) Ordine Ingegneri Prov. Milano n° 15408</small>	IL CONTRAENTE GENERALE <small>(Ing. P.P. Marcheselli)</small>	STRETTO DI MESSINA DIRETTORE GENERALE <small>(Ing. G. Flamminighi)</small>	STRETTO DI MESSINA AMMINISTRATORE DELEGATO <small>(Dott. P. Eluco)</small>
---	--	--	--

**COLLEGAMENTI VERSANTE SICILIA CANTIERI** CZV1007\_F0  
 RIPASCIMENTO  
 OPERE DI RIQUALIFICA CON RIPASCIMENTO  
 COROGRAFIA DI INQUADRAMENTO OPERE IN PROGETTO

CODICE	ISOLA			
REV. DATA	DESCRIZIONE	REDAITTO	VERIFICATO	APPROVATO
FO 08/05/2012	EMISSIONE FINALE	S. B. AMICO	D. ROCCOLOSO	F. GIOROVANI
NOME DEL FILE: CZV1007.dwg				

