
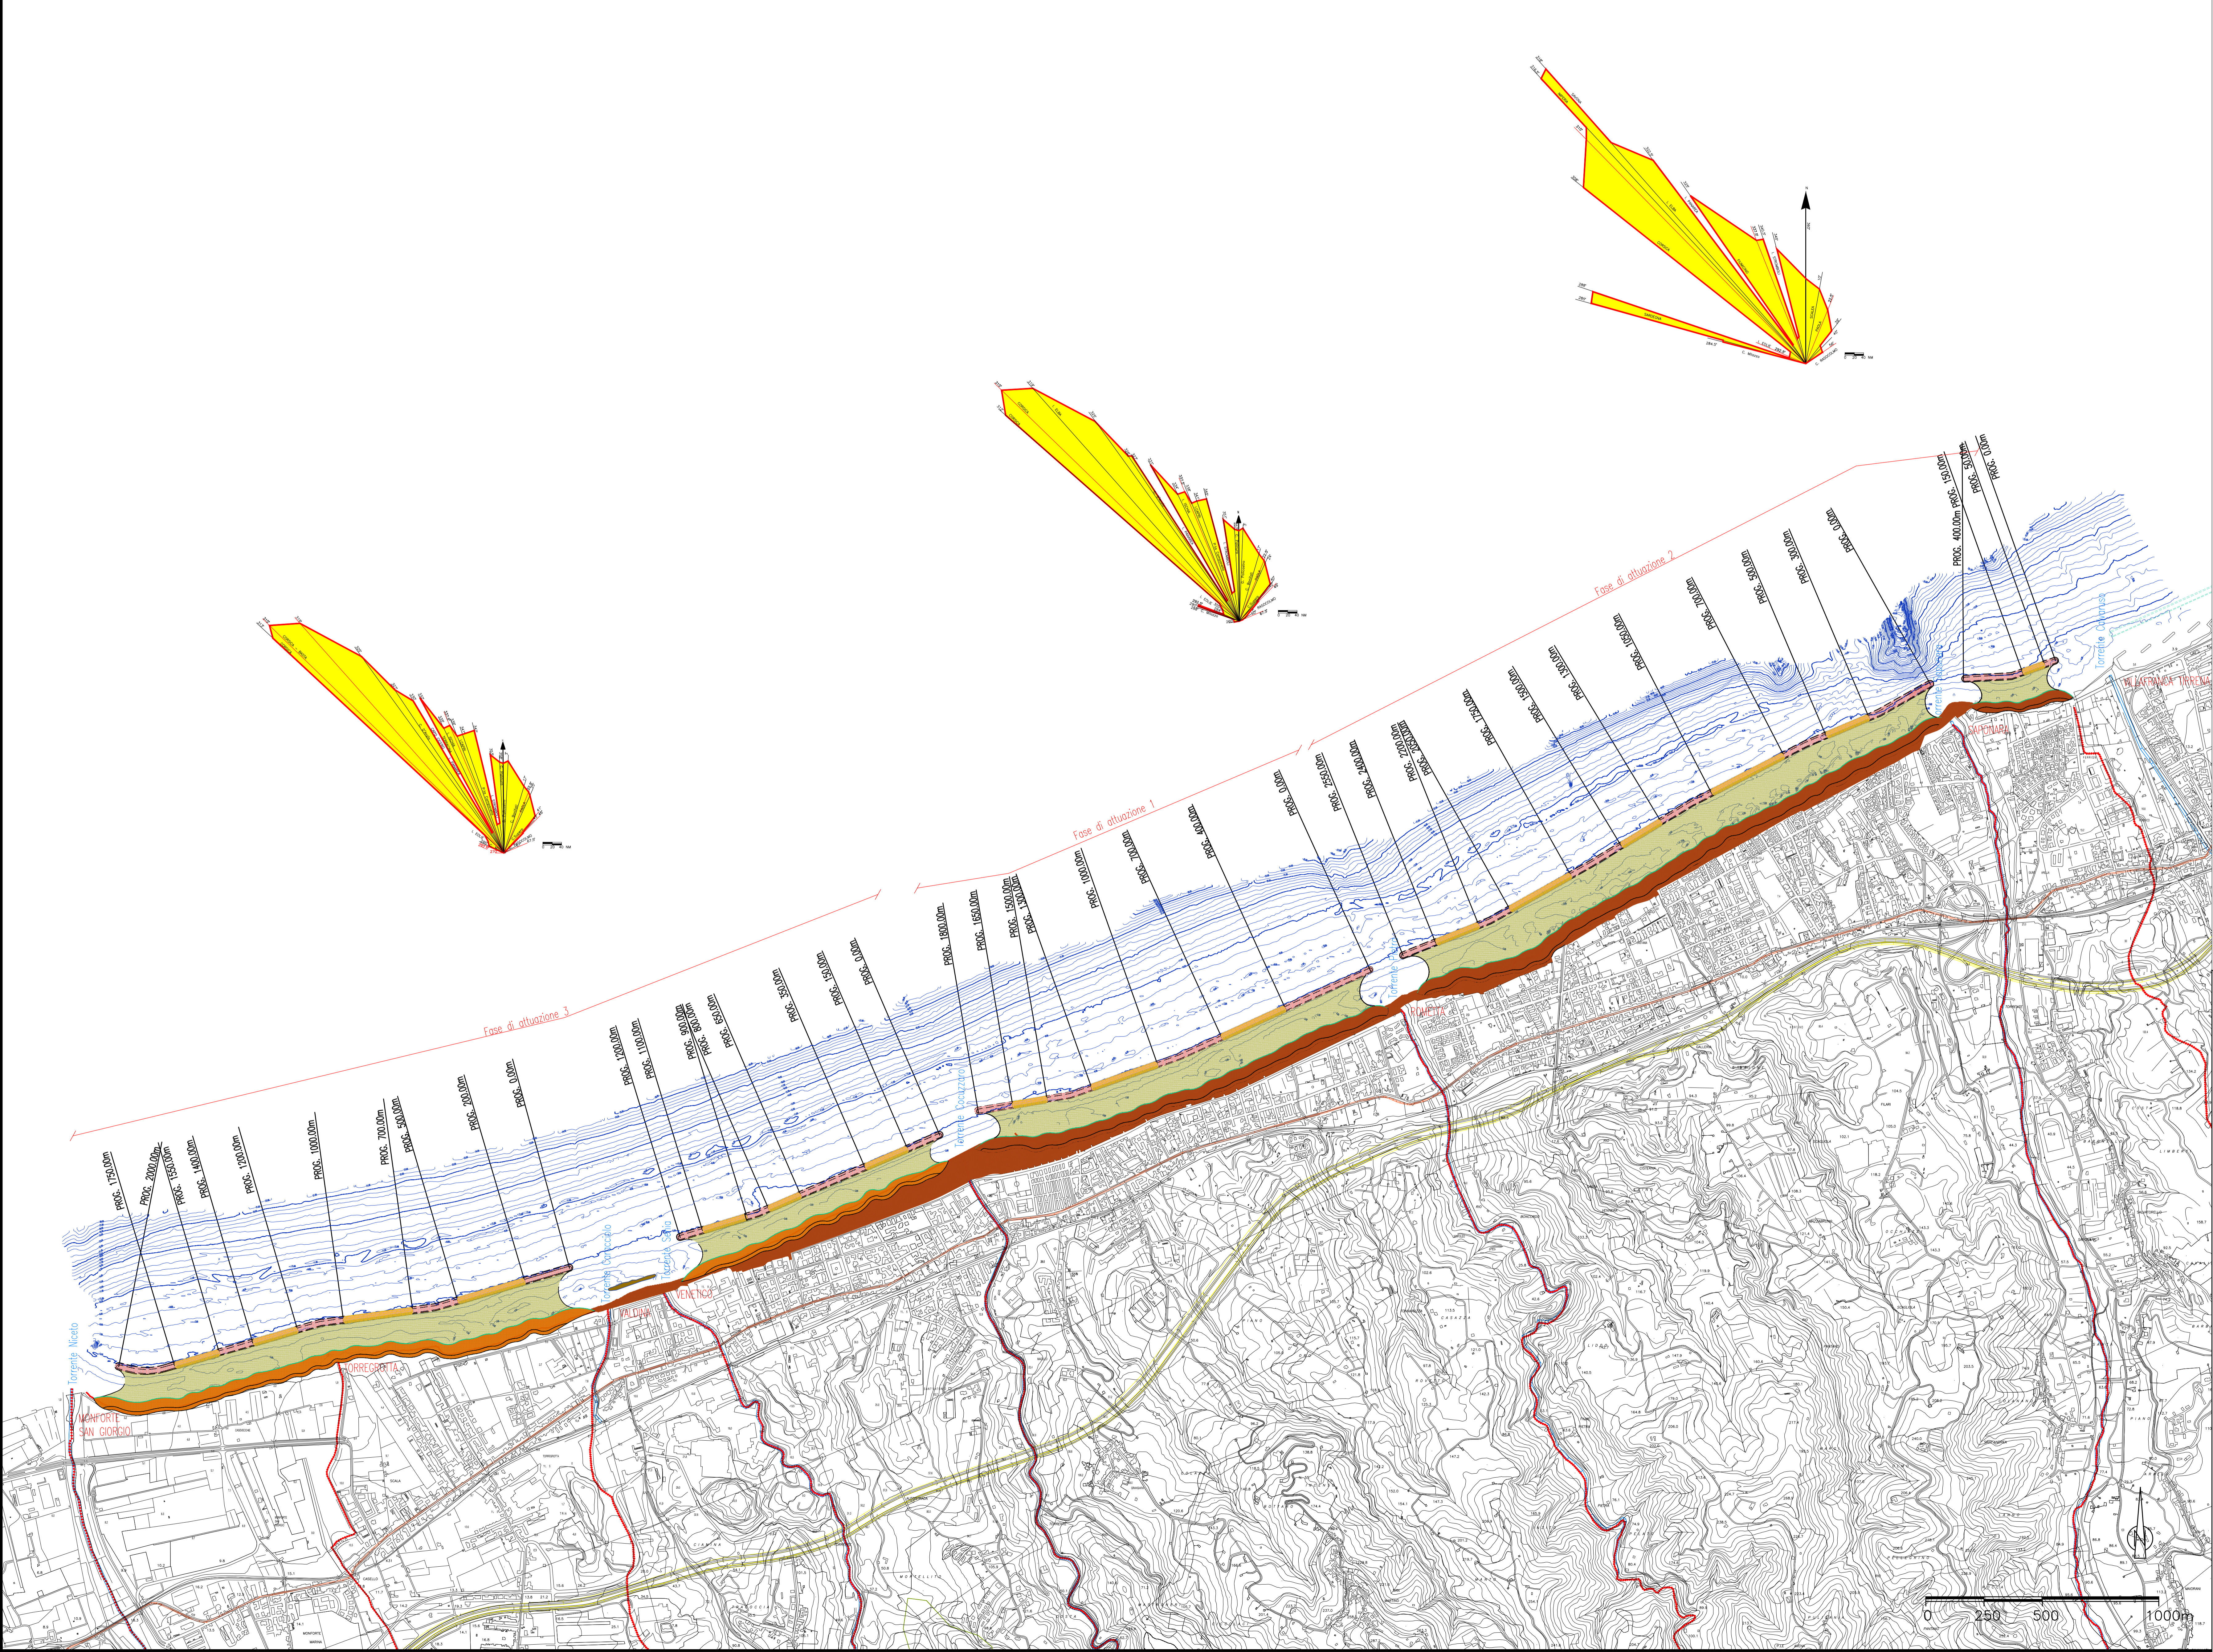


LEGENDA

- Confini Comunali
- Torrenti
- Autostrada A20 Messina-Palermo
- Strada Statale 113
- linea di costa da rilievo topografico eseguito a febbraio 2012
- progetto esistente Villafranca
- opera sovrallta di presidio in scogli naturali
- opera sovrallta di presidio in geocententieri
- Spiaggia emersa
- Spiaggia sommersa
- tetrapodi esistenti

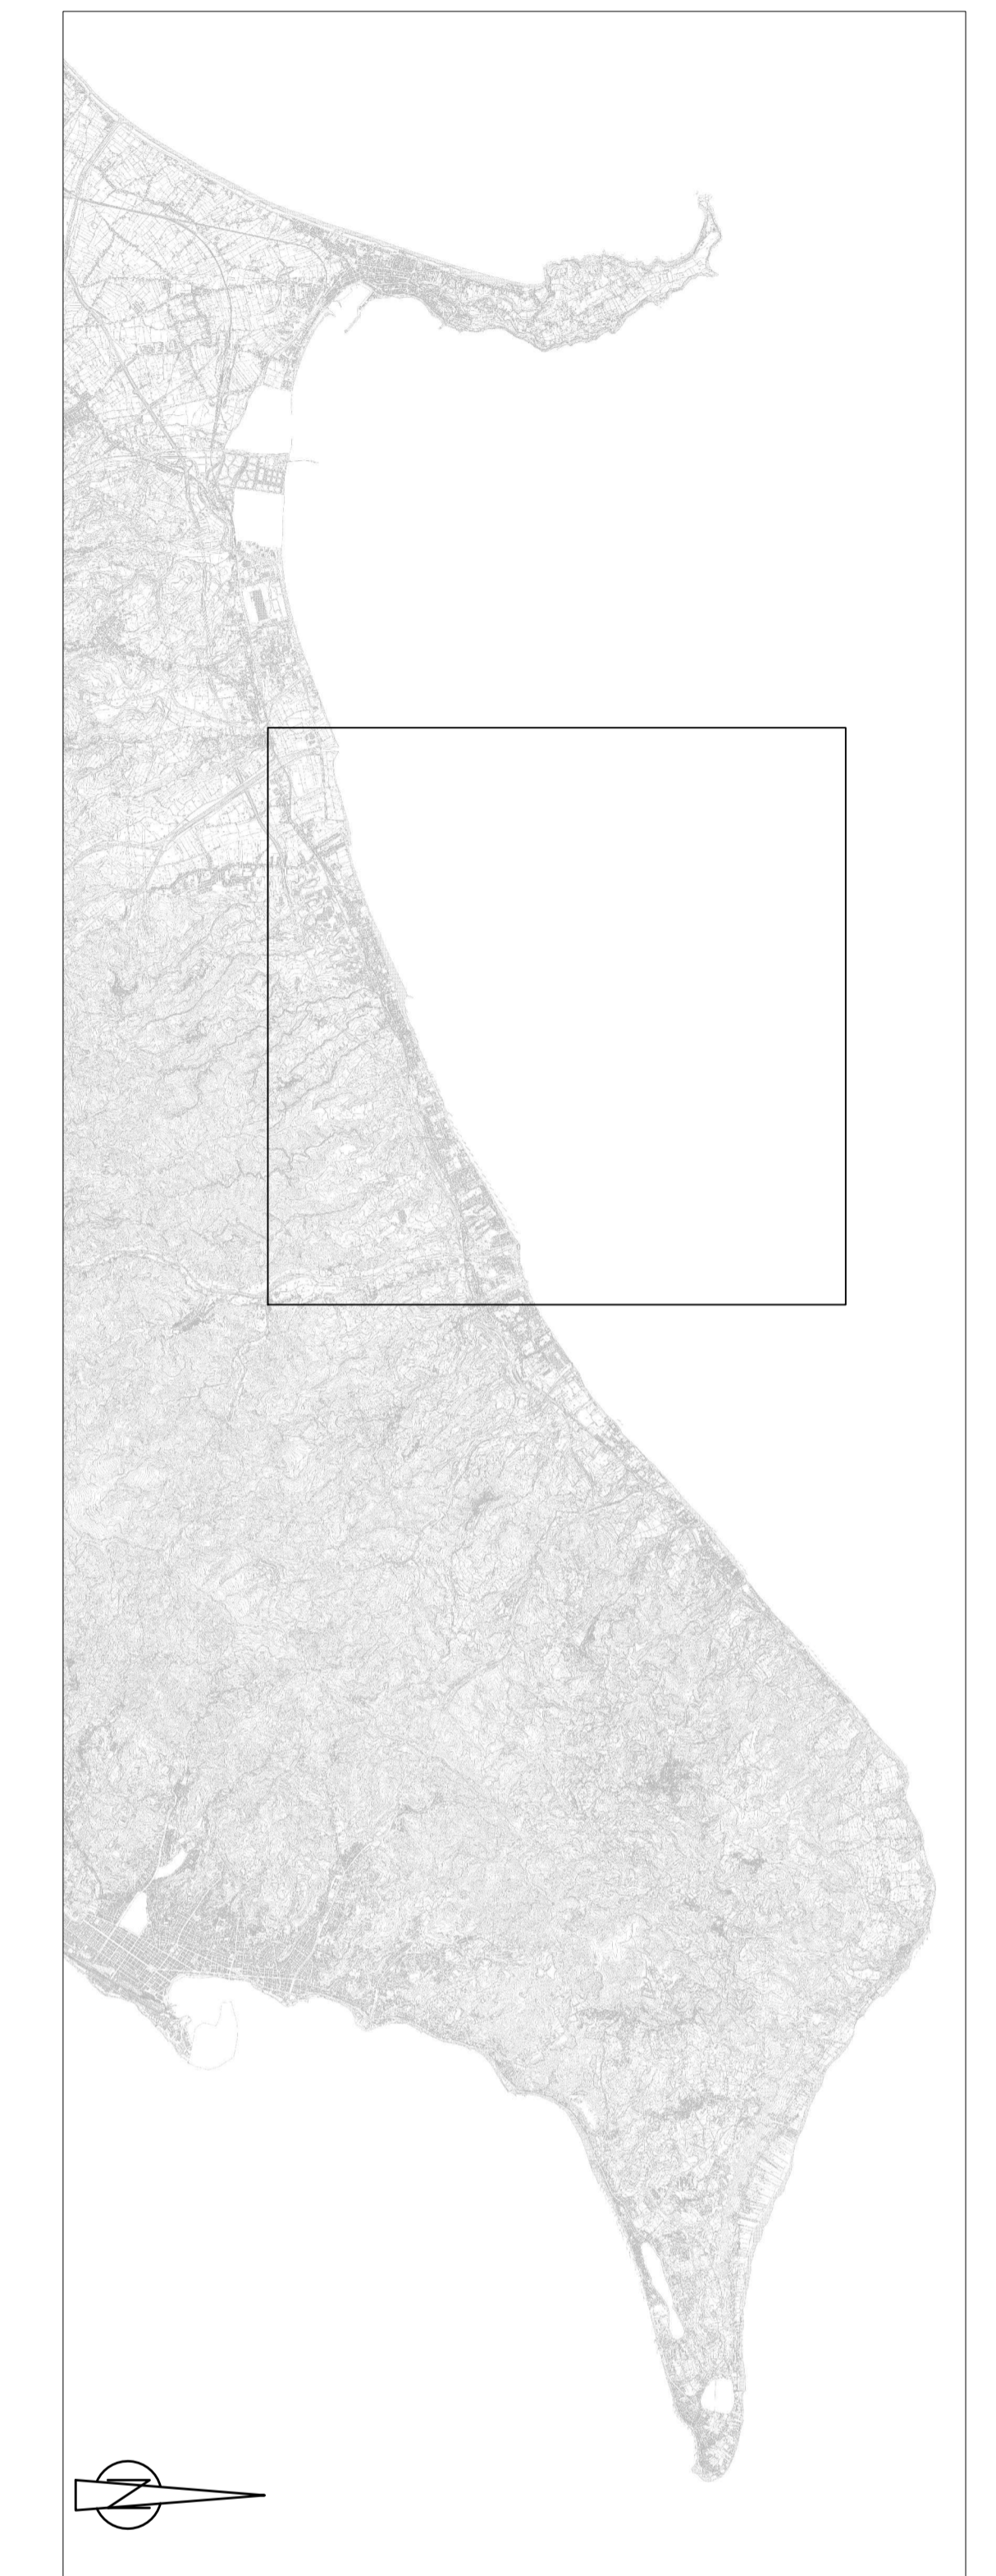

Stretto di Messina
 Concessionario per la progettazione, realizzazione e gestione del collegamento stabile tra la Sicilia e il Continente
 (Legge n° 1159 del 17 dicembre 1971, modificata dal D.Lgs. n° 114 del 24 aprile 2003)

PONTE SULLO STRETTO DI MESSINA
PROGETTO DEFINITIVO
 ALTERNATIVE AI SITI DI DEPOSITO

EUROLINK S.C.p.A.
 IMPREGILO S.p.A.
 SOCIETA' ITALIANA PER CONDOTTE D'ACQUA S.p.A.
 COOPERATIVA MURATORI E CEMENTISTI - C.M.C. di Ravenna Soc. Coop. a.r.l.
 SACYR S.A.L.
 ISHIKAWAJIMA - HARIMA HEAVY INDUSTRIES CO. Ltd.
 A.C.I.S.C.P.A. - CONSORZIO STABILE

IL PROGETTISTA Ordine Ingegneri Prov. Milano n° 15408	IL CONTRAENTE GENERALE (Ing. P.P. Marcheselli)	STRETTO DI MESSINA DIRETTORE GENERALE (Ing. G. Flaminio)	STRETTO DI MESSINA AMMINISTRATORE DELEGATO (Dott. P. Elucio)
--	---	--	--

COLLEGAMENTI VERSANTE SICILIA CANTIERI
 RIPASCIMENTO
 OPERE DI RIQUALIFICA CON RIPASCIMENTO
 COROGRAFIA GENERALE OPERE IN PROGETTO

CODICE C1G0000P1C4V1S1C1Z1C3C000000001FO	ISOLA 1:10.000
REV. DATA FO 08/05/2012	DESCRIZIONE EMISSIONE FINALE
REDAITTO S.ELI AMICO D.ROCCOLOSO F.GIORDANO	VERIFICATO S.ELI AMICO D.ROCCOLOSO F.GIORDANO
APPROVATO	