


- LEGENDA**
- Confini Comunali
  - ▬ Torrenti
  - ▬ Autostrada A20 Messina-Palermo
  - ▬ Strada Statale 113
  - ▭ Progetto esistente Villafranca
  - linea di costa da rilievo topografico eseguito a febbraio 2012
  - ▭ opera soffolta di presidio in scogli naturali fase attuativa 2
  - ▭ opera soffolta di presidio in sacchi di sabbia
  - ▬ asse di riferimento per tracciamenti dell'opera
  - ▭ spiaggia emersa
  - ▭ spiaggia sommersa

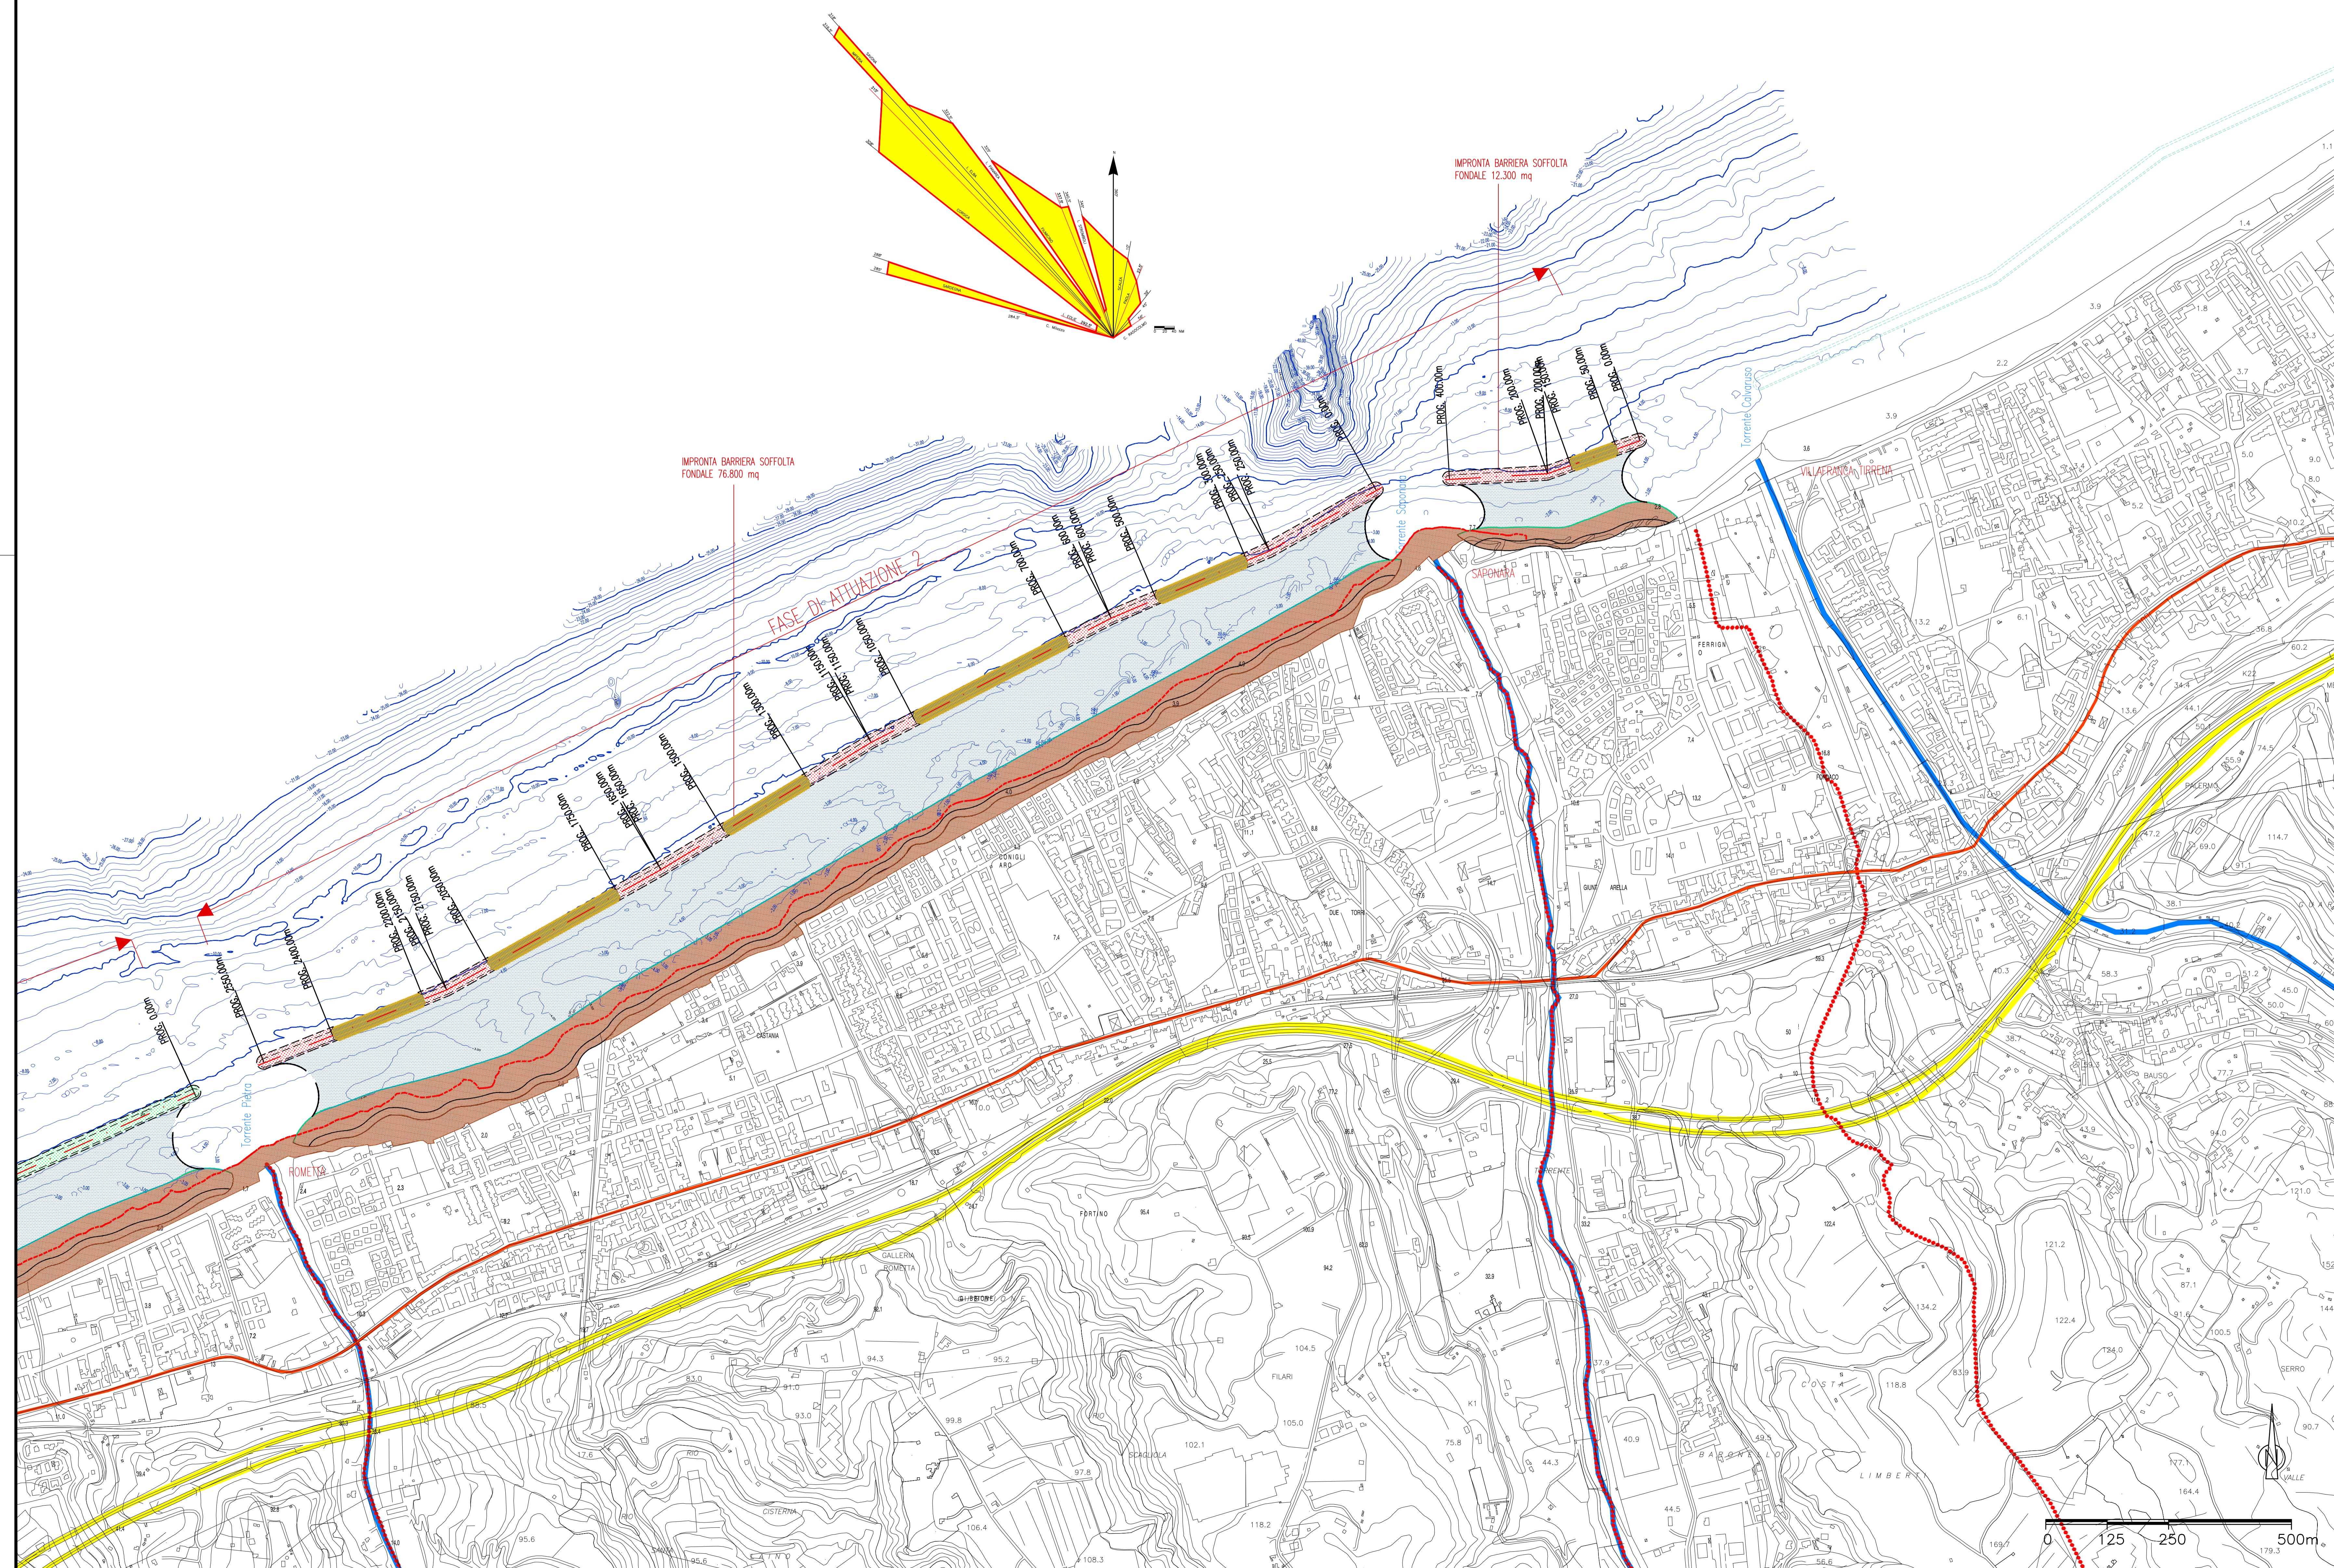

**Stretto di Messina**  
 Concessionario per la progettazione, realizzazione e gestione del collegamento stradale tra la Sicilia e il Continente  
 (Legge n° 1159 del 17 dicembre 1971, modificata dal D.Lgs. n° 114 del 24 aprile 2003)

**Eurolink**

**PONTE SULLO STRETTO DI MESSINA**

**PROGETTO DEFINITIVO**  
 ALTERNATIVE AI SITI DI DEPOSITO

(Rilasciate CTV del 22/12/2011 Prot. CTV/2011/4534 e del 16/05/2012 Prot. CTV/2012/1012)

**EUROLINK S.C.p.A.**  
 IMPREGILO S.p.A.  
 SOCIETA' ITALIANA PER CONDOTTE D'ACQUA S.p.A.  
 COOPERATIVA MURATORI E CEMENTISTI - C.M.C. di Ravenna Soc. Coop. a.r.l.  
 SACYR S.A.L.  
 ISHIKAWAJIMA - HARIMA HEAVY INDUSTRIES CO. Ltd.  
 A.C.I. S.C.P.A. - CONSORZIO STABILE

<p>IL PROGETTISTA</p> <p><b>ING. E. PEGORINI</b>                  Ordine Ingegneri Prov. Milano n° 15408</p>	<p>IL CONTRAENTE GENERALE</p> <p>(Ing. P.P. Marcheselli)</p>	<p>STRETTO DI MESSINA</p> <p>DIRETTORE GENERALE                  (Ing. G. Fiammenghi)</p>	<p>STRETTO DI MESSINA</p> <p>AMMINISTRATORE DELEGATO                  (Dott. P. Ciucci)</p>
--	--	---	---

**COLLEGAMENTI VERSANTE SICILIA CZV1010\_F0**

**CANTIERI**

**RIPIASCIMENTO**

**OPERE DI RIQUALIFICA CON RIPIASCIMENTO**

**PLANIMETRIA GENERALE OPERE IN PROGETTO - FASE DI ATTUAZIONE 2**

CODICE: <b>C G 0 0 0 0 P P S V S C Z C 3 C 0 1 6 0 0 0 0 0 5 F 0</b>		SCALA: 1:5.000	
REV.:	DATA:	DESCRIZIONE:	REDAITTO VERIFICATO APPROVATO
F0	08/05/2012	EMISSIONE FINALE	G.CIURRA D.ROGOLISSI F.GIORDANO