



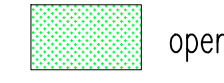



LEGGENDA

-  opera soffolta di presidio in massi naturali
-  opera soffolta di presidio in geocententori
-  linea di costa da rilievo topografico eseguito a febbraio 2012
-  asse di riferimento per tracciamento dell'opera

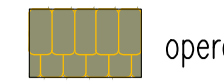


Stretto di Messina
 Concessionario per la progettazione, realizzazione e gestione del collegamento stradale tra la Sicilia e il Continente
 (Legge n° 1159 del 17 dicembre 1971, modificata dal D.Lgs. n° 114 del 24 aprile 2003)

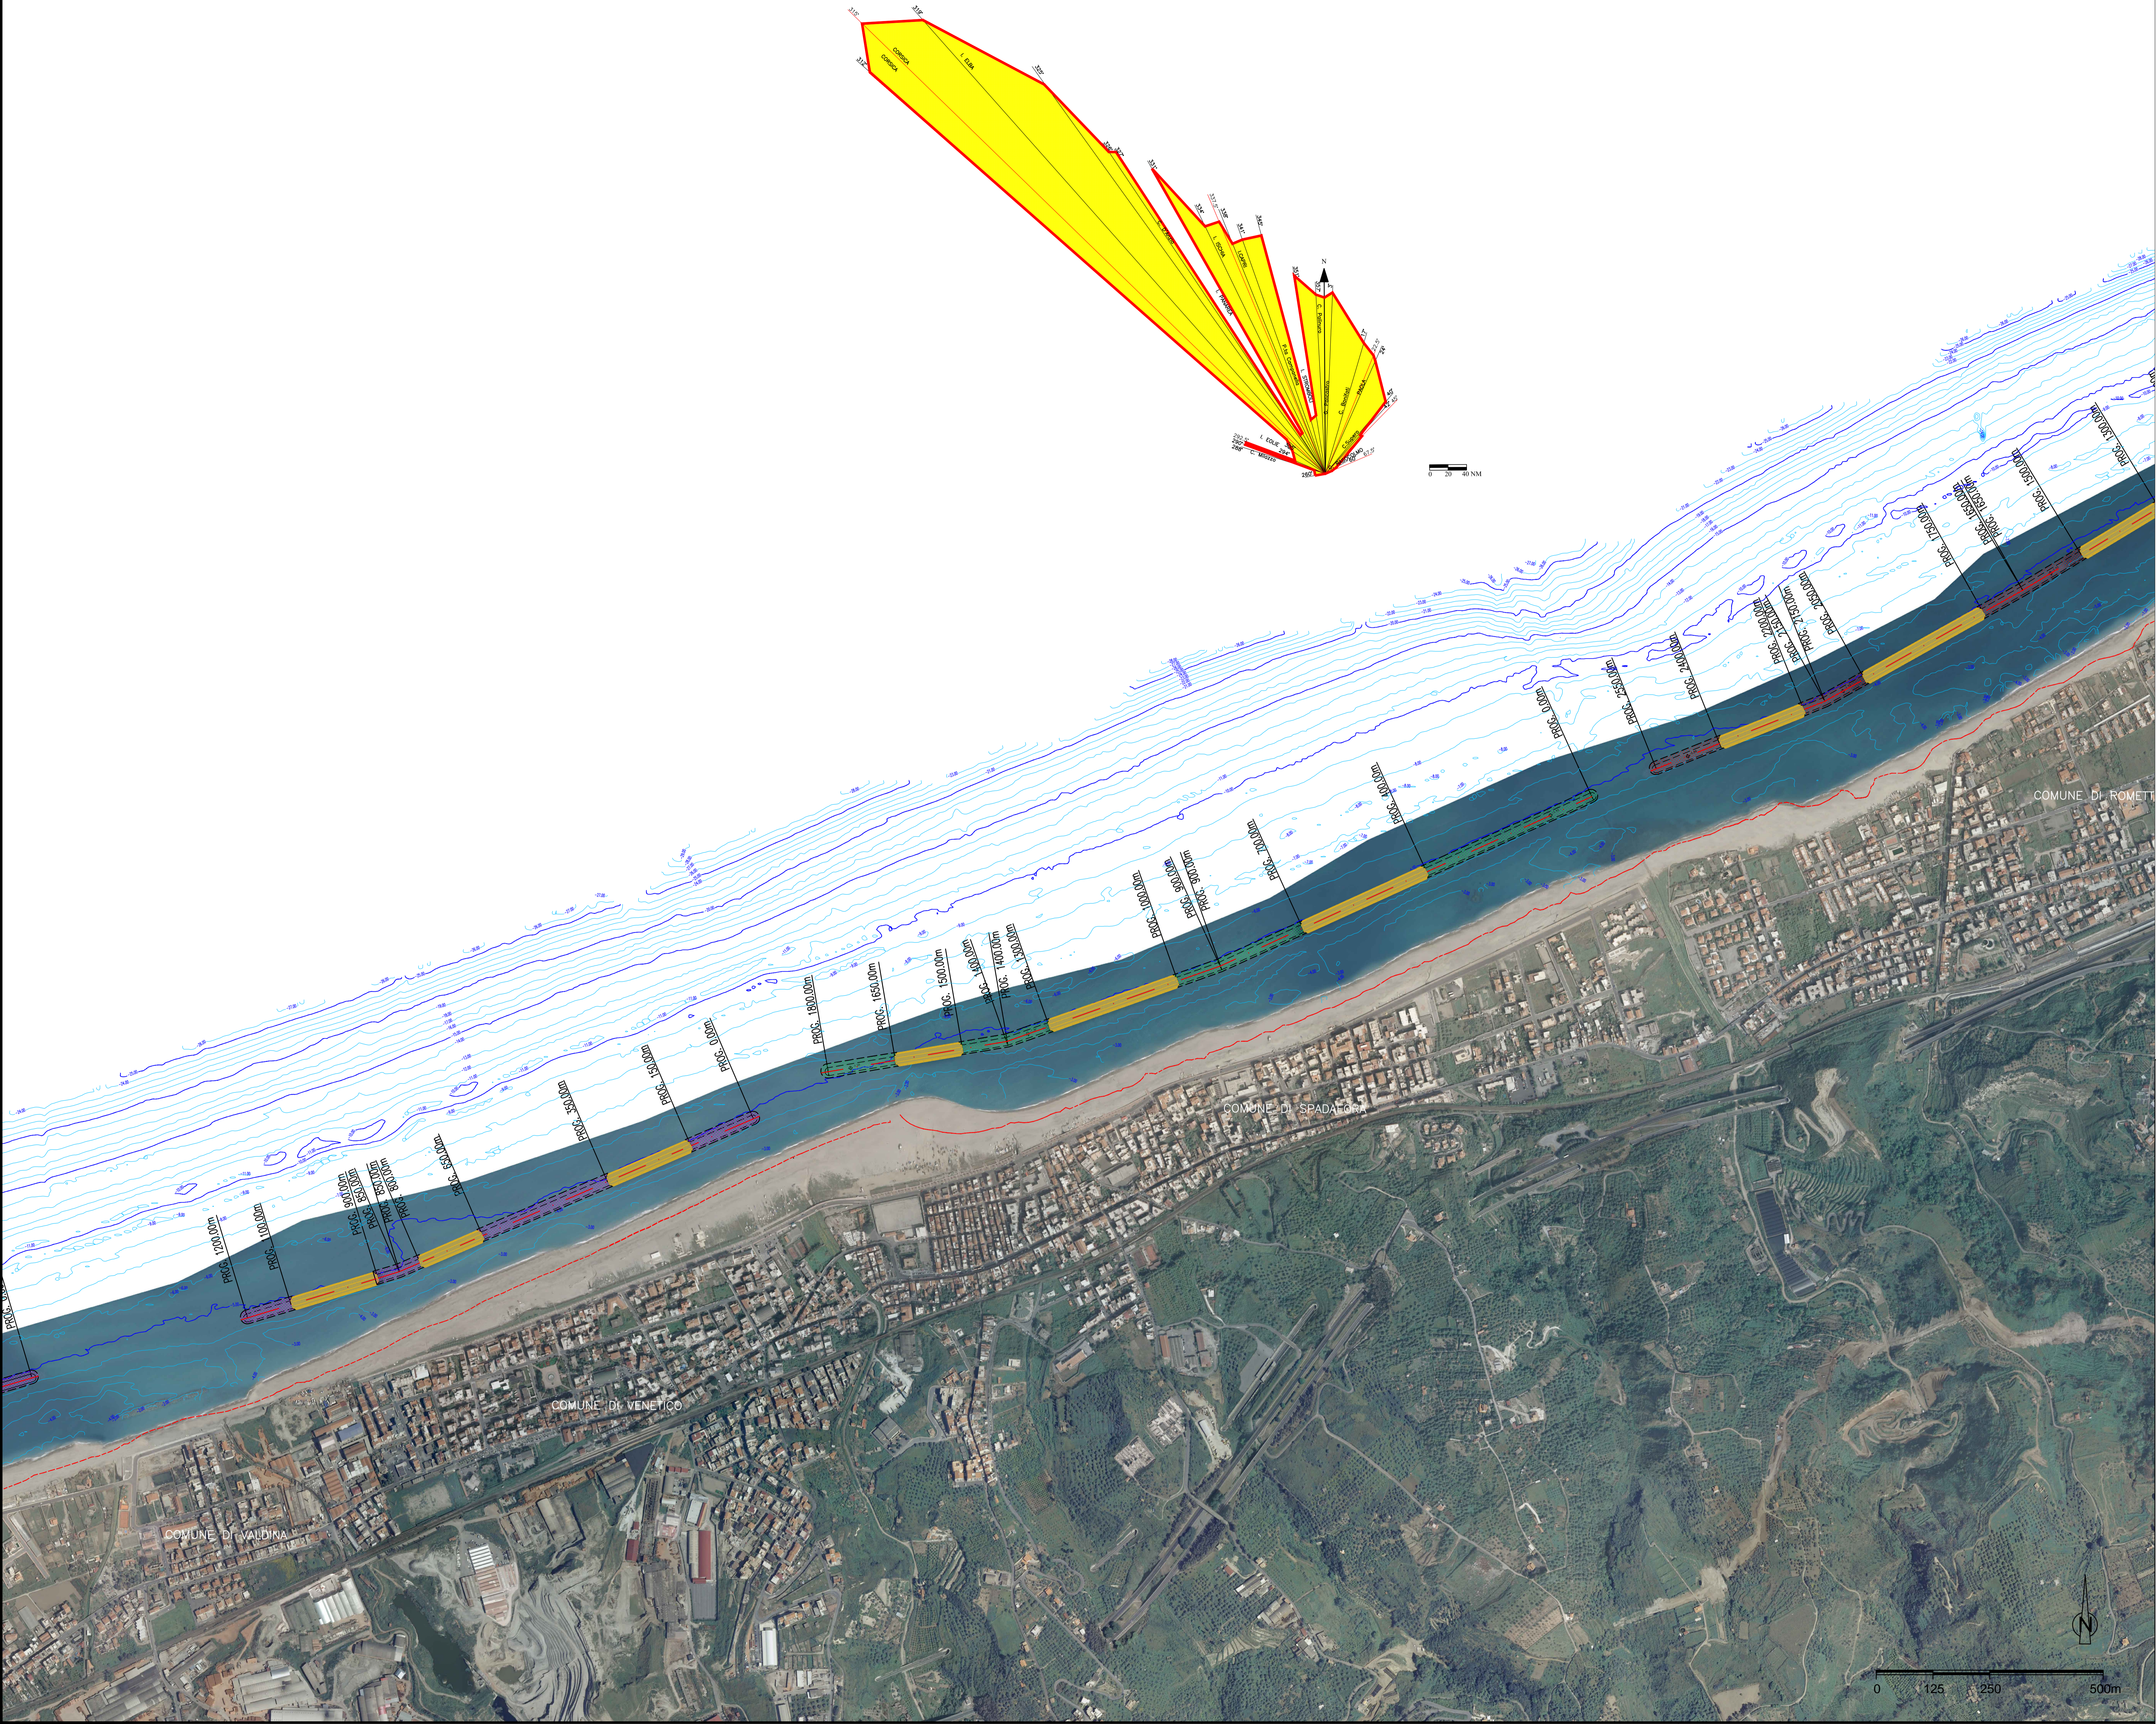

PONTE SULLO STRETTO DI MESSINA
 PROGETTO DEFINITIVO
 ALTERNATIVE AI SITI DI DEPOSITO

EUROLINK S.C.p.A.
 IMPREGILO S.p.A.
 SOCIETA' ITALIANA PER CONDOTTE D'ACQUA S.p.A.
 COOPERATIVA MURATORI E CEMENTISTI - C.M.C. di Ravenna Soc. Coop. a.r.l.
 SACYR S.A.L.
 ISHIKAWAJIMA - HARIMA HEAVY INDUSTRIES CO. Ltd.
 A.C.I. S.C.P.A. - CONSORZIO STABILE

<p>IL PROGETTISTA  (Ing. E. Poggi) Ordine Ingegneri Prov. Milano n° 15408</p>	<p>IL CONTRAENTE GENERALE (Ing. P.P. Marcheselli)</p>	<p>STRETTO DI MESSINA DIRETTORE GENERALE (Ing. G. Flamminighi)</p>	<p>STRETTO DI MESSINA AMMINISTRATORE DELEGATO (Dott. P. Elucio)</p>
--	--	--	---

COLLEGAMENTI VERSANTE SICILIA CZV1013_F0
 CANTIERI
 Ripascimento
 Opere di riqualifica con ripascimento
 Aerofoto progetto fase di attuazione 1

CODICE: C60000P15VSCZC3C015000002F0		SCALA: 1:5000	
REV. 1	DATA 31/05/2012	DESCRIZIONE EMISSIONE FINALE	REDAITTO VERIFICATO APPROVATO S.B.U. AMICO D. ROCCOLOSO F. GIORDANO
NOME DEL FILE: CZV1013.dwg			