


LEGGENDA

- opera soffolta di presidio in massi naturali
- opera soffolta di presidio in geocententori
- linea di costa da rilievo topografico eseguito a febbraio 2012
- asse di riferimento per tracciamento dell'opera

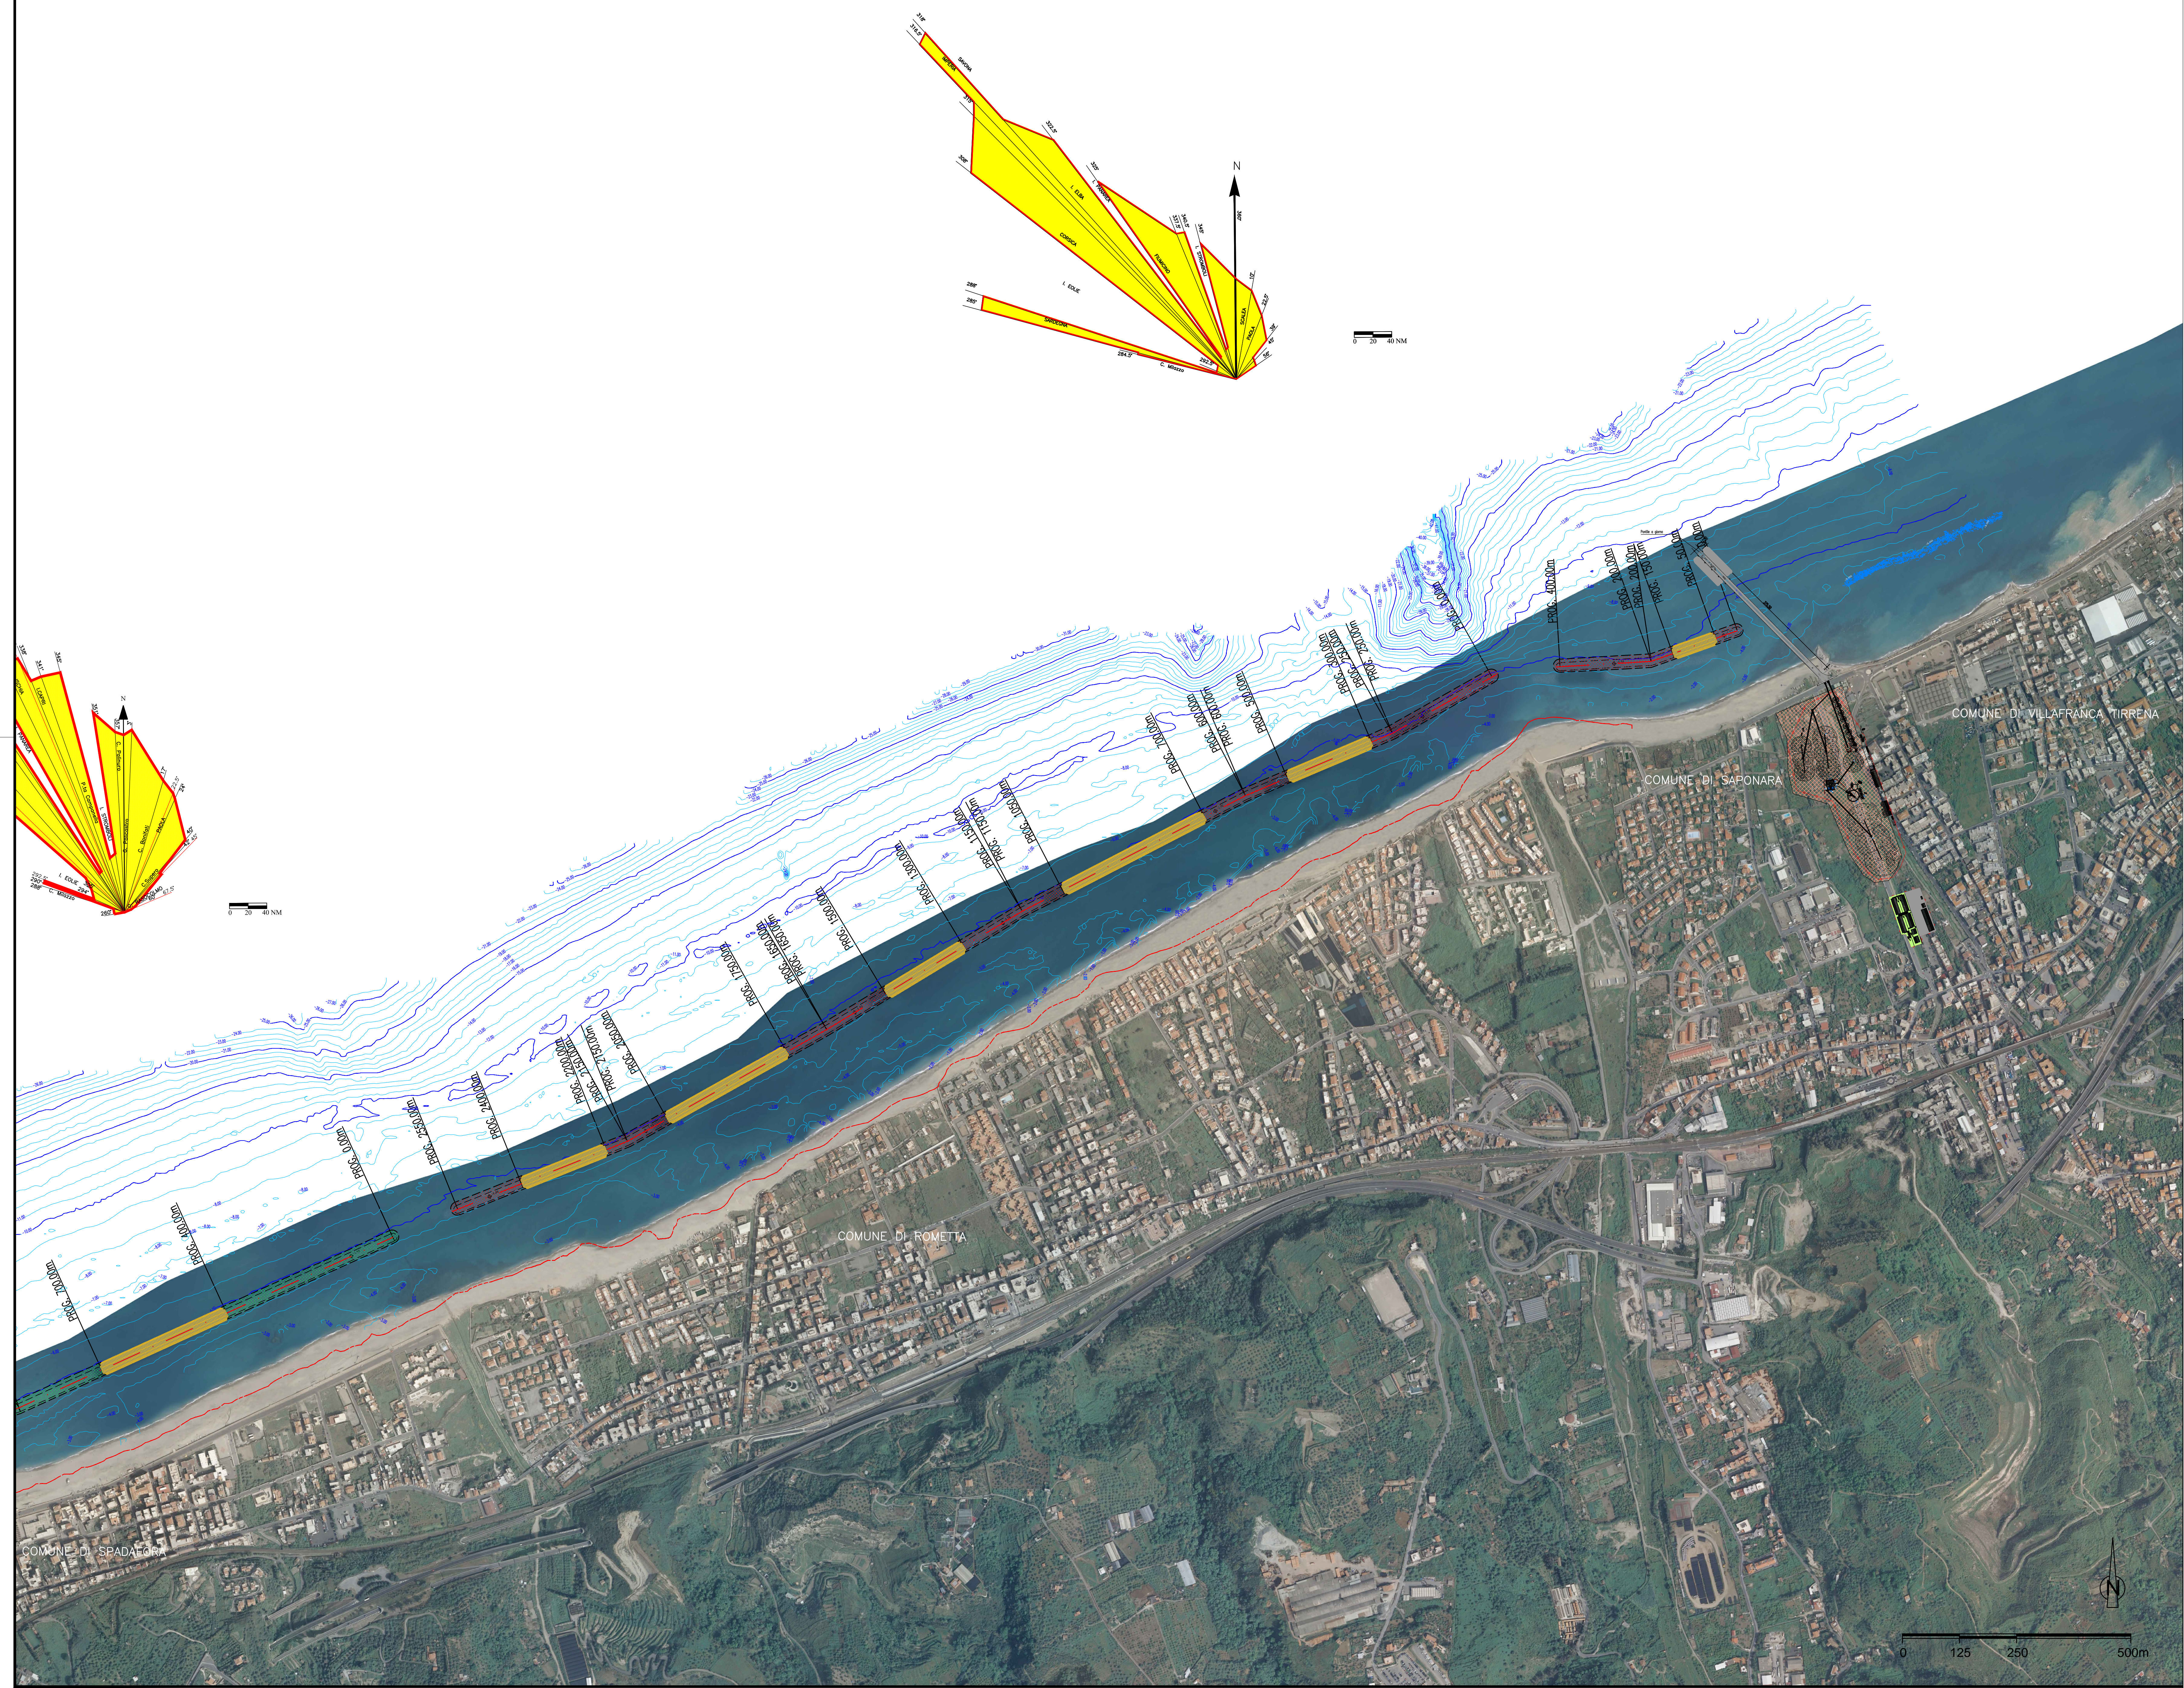

Stretto di Messina
Concessionario per la progettazione, realizzazione e gestione del collegamento stradale tra la Sicilia e il Continente (Legge n° 1159 del 17 dicembre 1971, modificata dal D.Lgs. n° 114 del 24 aprile 2003)

PONTE SULLO STRETTO DI MESSINA

PROGETTO DEFINITIVO
 ALTERNATIVE AI SITI DI DEPOSITO

(Ripescate CVA del 22/12/2011 Prot. CVA/2011/4534 e del 16/05/2012 Prot. CVA/2012/1012)

EUROLINK S.C.p.A.
 IMPREGILO S.p.A.
 SOCIETA' ITALIANA PER CONDOTTE D'ACQUA S.p.A.
 COOPERATIVA MURATORI E CEMENTISTI - C.M.C. di Ravenna Soc. Coop. a.r.l.
 SACYR S.A.L.
 ISHIKAWAJIMA - HARIMA HEAVY INDUSTRIES CO. Ltd.
 A.C.I. S.C.P.A. - CONSORZIO STABILE

<p><small>IL PROGETTISTA</small> (Ing. E. Poggi) Ordine Ingegneri Prov. Milano n° 15426</p>	<p><small>IL CONTRAENTE GENERALE</small> (Ing. P.P. Marcheselli)</p>	<p><small>STRETTO DI MESSINA</small> DIRETTORE GENERALE (Ing. G. Flamminighi)</p>	<p><small>AMMINISTRATORE DELEGATO</small> (Dott. P. Elucio)</p>
---	---	---	--

Firmato digitalmente ai sensi dell'Art. 21 del D.Lgs. 82/2005

COLLEGAMENTI VERSANTE SICILIA CANTIERI CZV1014_F0

Ripascimento
 Opere di riqualifica con ripascimento
 Aerofoto progetto fase di attuazione 2

CODICE: C60000P15VSCZC3C016000002F0		SCALA: 1:5000	
R.V.:	DATA:	DESCRIZIONE:	REDAITTO / VERIFICATO / APPROVATO:
	31/05/2012	EMISSIONE FINALE	S. B. AMICO / D. ROCCOLOSO / F. GIOROVANO

NUMERO DEL FILE: CZV1014.dwg