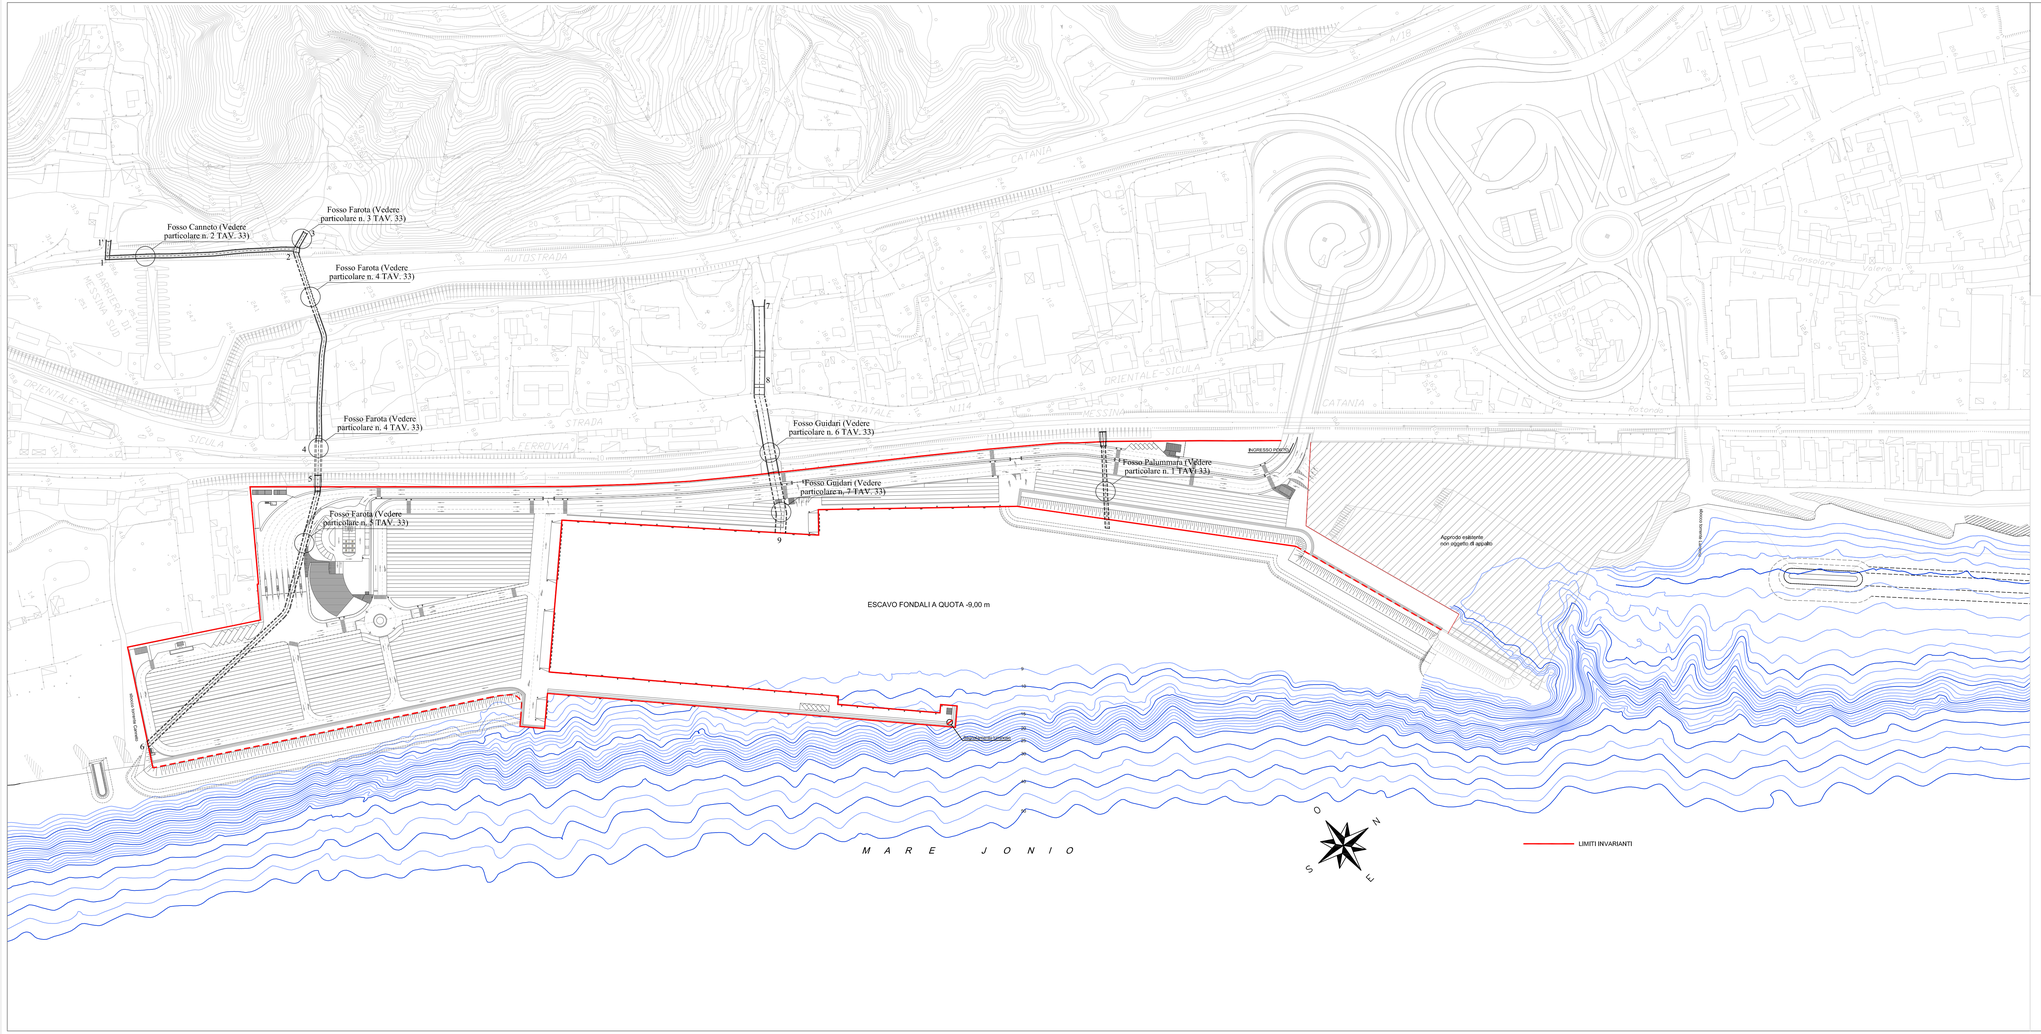
Fosso Canneto (Vedere particolare n. 2 TAV. 33)
Fosso Farota (Vedere particolare n. 3 TAV. 33)
Fosso Farota (Vedere particolare n. 4 TAV. 33)
Fosso Farota (Vedere particolare n. 4 TAV. 33)
Fosso Farota (Vedere particolare n. 5 TAV. 33)
Fosso Guidari (Vedere particolare n. 6 TAV. 33)
Fosso Guidari (Vedere particolare n. 7 TAV. 33)
Fosso Palummara (Vedere particolare n. 1 TAV. 33)
INGRESSO PORTO
Approdo esistente non oggetto di appalto
ESCAVO FONDALI A QUOTA -9,00 m
Banchina esistente
M A R E J O N I O
LIMITI INVARIANTI
AUTOSTRADA
MESSINA
CATANIA
STRADA STATALE
FERROVIA
ORIENTALE-SICULA
N114
A18
Via Consolare Valeria
