


LEGENDA

	Pericolosità	Rischio	
	barriera soffolta di presidio in scogli naturali		R1
	barriera soffolta di presidio in geocententori		R2
	scogliera soffolta esistente in tetrapodi esistenti		R3
	linea di costa da rilievo topografico eseguito a febbraio 2012		R4
	progetto esistente Villafranca		linea di costa 1998
	P0		
	P1		
	P2		
	P3		
	P4		

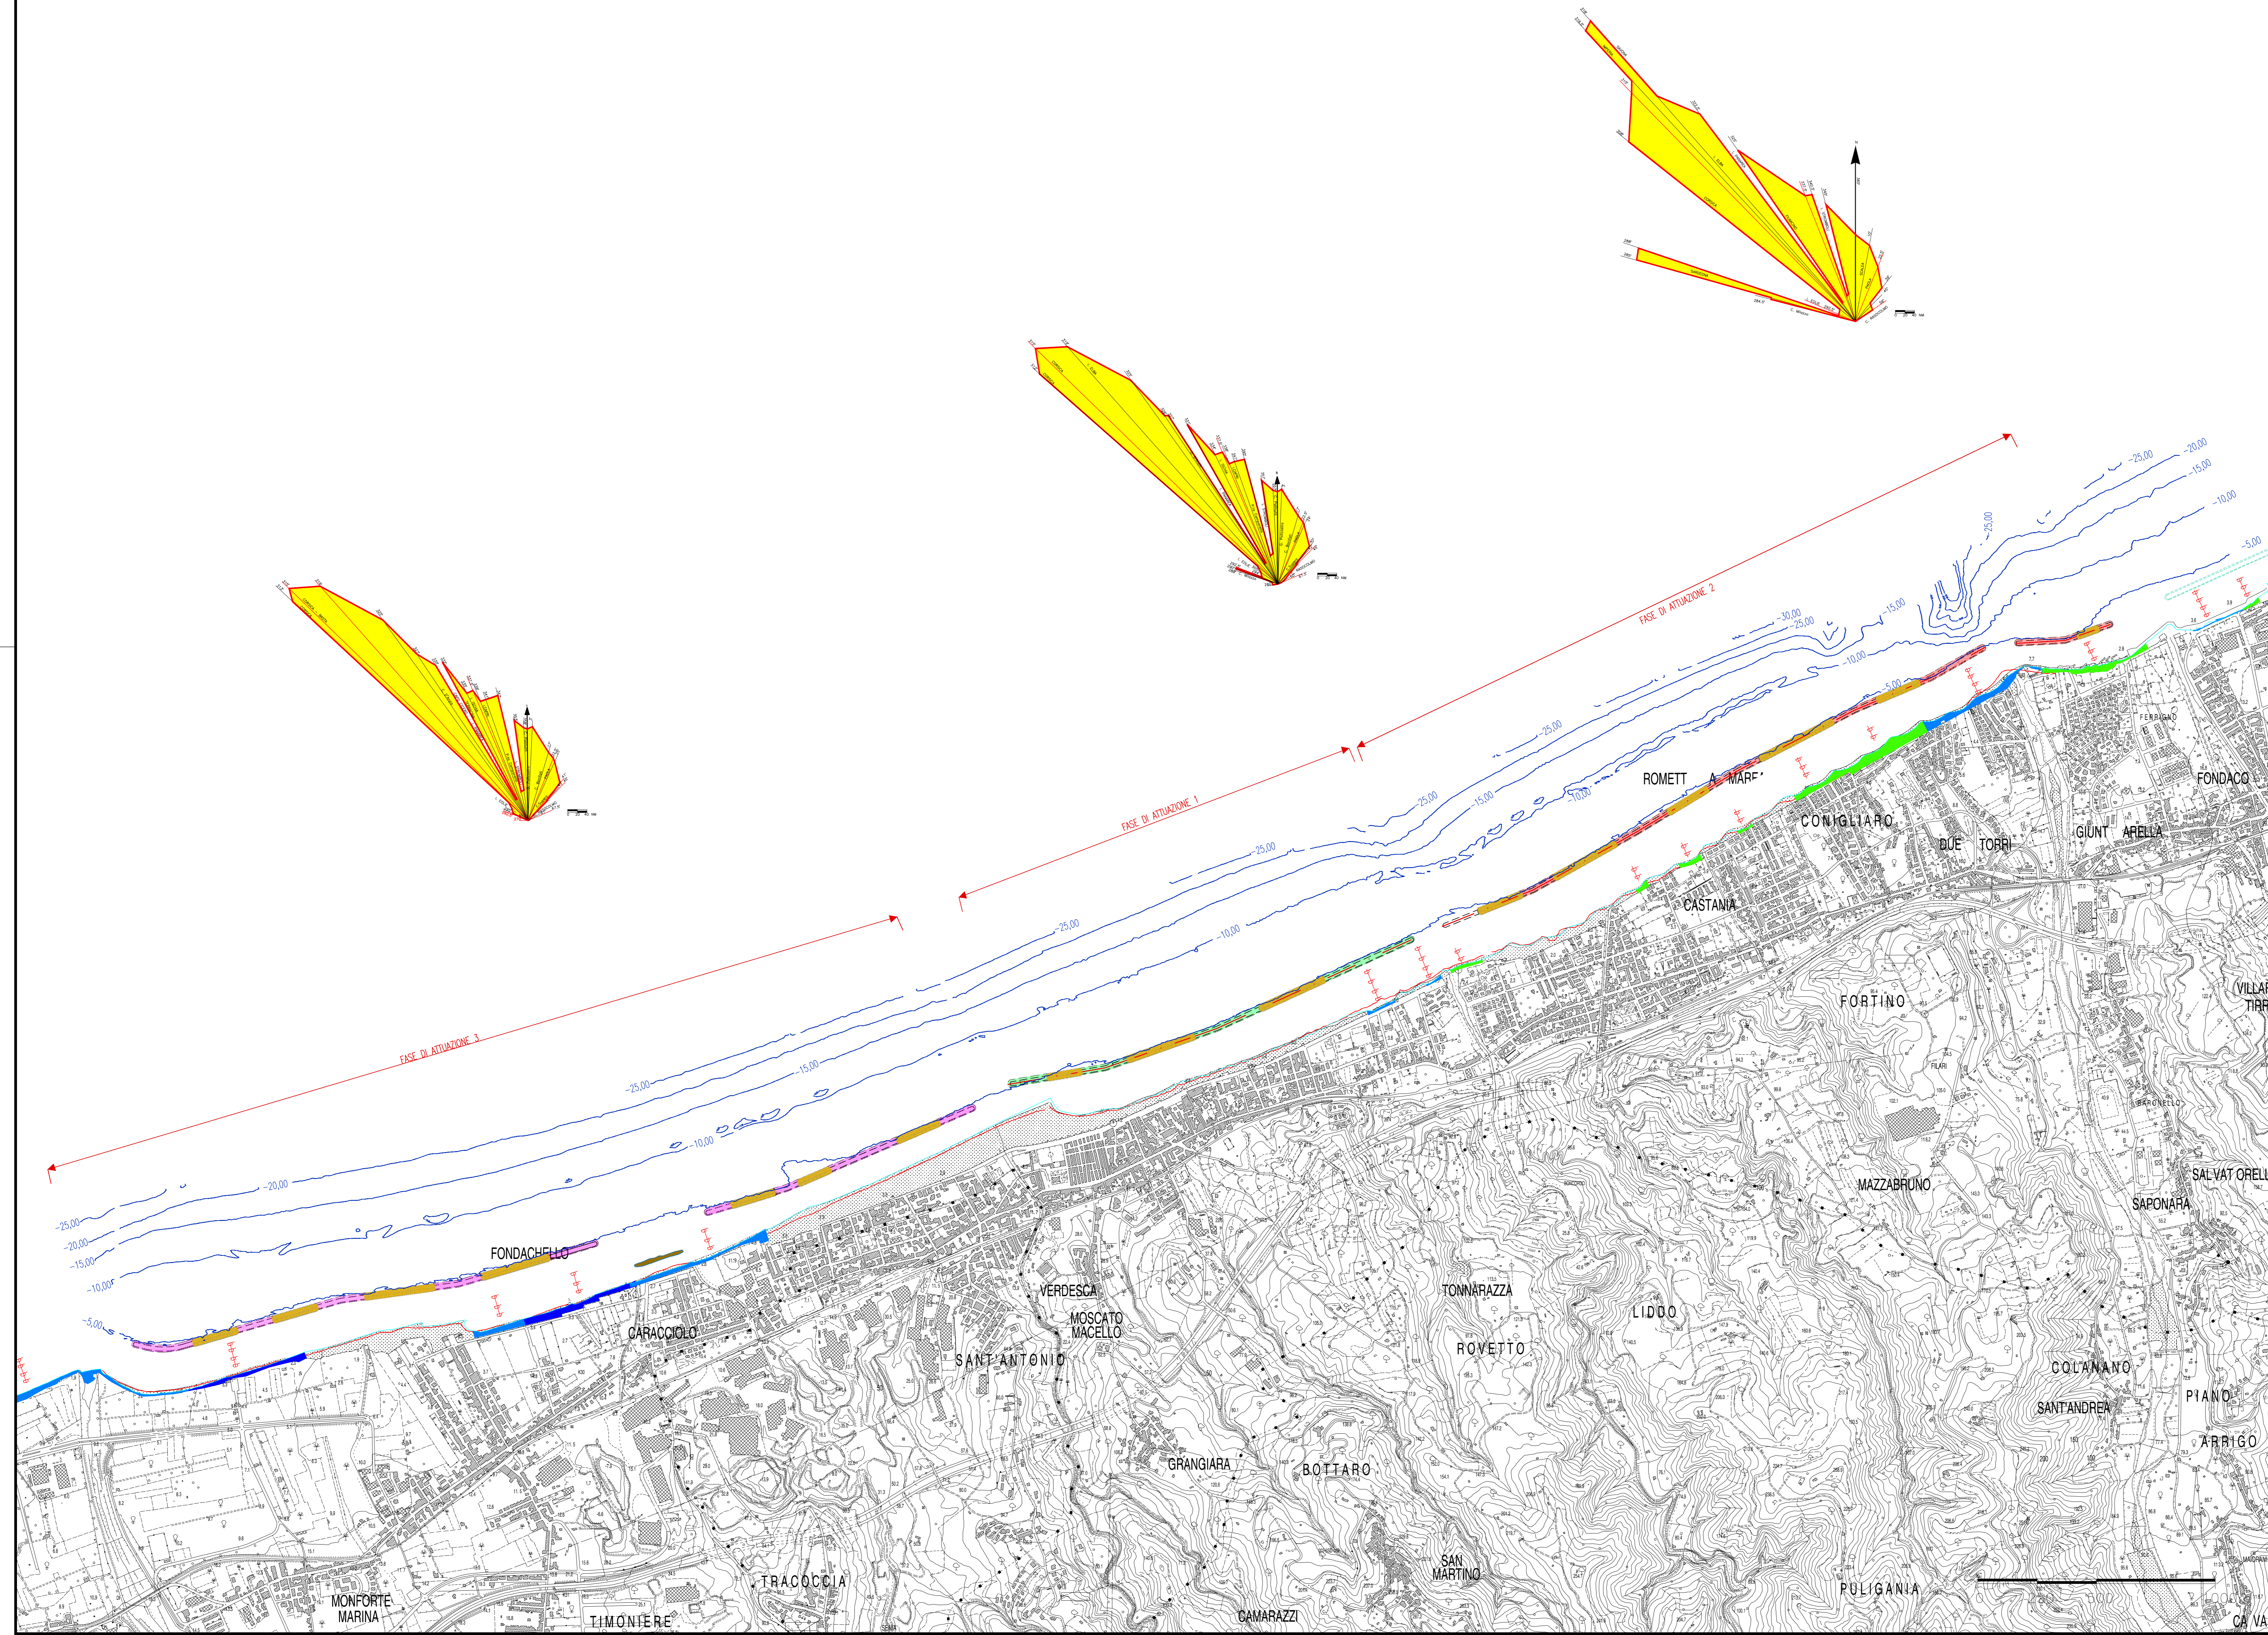

Stretto di Messina
 Concessione per la progettazione, realizzazione e gestione del collegamento stabile tra la Sicilia e il Continente (Legge n° 1158 del 17 dicembre 1971, modificata dal D.Lgs. n° 114 del 24 aprile 2003)

PONTE SULLO STRETTO DI MESSINA
PROGETTO DEFINITIVO
 ALTERNATIVE AI SITI DI DEPOSITO

EUROLINK S.p.A.
 IMPREGILO S.p.A.
 SOCIETA' ITALIANA PER CONDOTTE D'ACQUA S.p.A.
 COOPERATIVA MURATORI E CEMENTISTI - C.M.C. di Ravenna Soc. Coop. a.r.l.
 SACYR S.A.U.
 ISHIKAWAJIMA - HARIMA HEAVY INDUSTRIES CO. Ltd.
 A.C.I. S.C.P.A. - CONSORZIO STABILE

IL PROGETTISTA (Ing. E. Foggi) Ordine Ingegneri Prov. Milano n° 15408	IL CONTRANTE GENERALE (Ing. P.P. Marcheselli)	STRETTO DI MESSINA DIRETTORE GENERALE (Ing. G. Fiammenghi)	STRETTO DI MESSINA AMMINISTRATORE DELEGATO (Dott. P. Cucco)
---	--	--	---

COLLEGAMENTI VERSANTE SICILIA CZV1016_F0
 CANTIERI
 RIPASCIMENTO
 OPERE DI RIQUALIFICA CON RIPASCIMENTO
 PLANIMETRIA DI RAFFRONTO OPERE IN PROGETTO E CARTA DELLA PERICOLOSITA' E DEL RISCHIO

CODICE	SCALA			
C G 0 0 0 0 P G 4 V S C Z C 3 C 0 0 0 0 0 0 0 0 0 6 F 0	1:10000			
REV. DATA	DESCRIZIONE	REDATTO	VERIFICATO	APPROVATO
13 08/09/2012	EMMISSIONE FINALE	G. CUFFA	D. BRIGOLLOSI	F. GIORDANO