
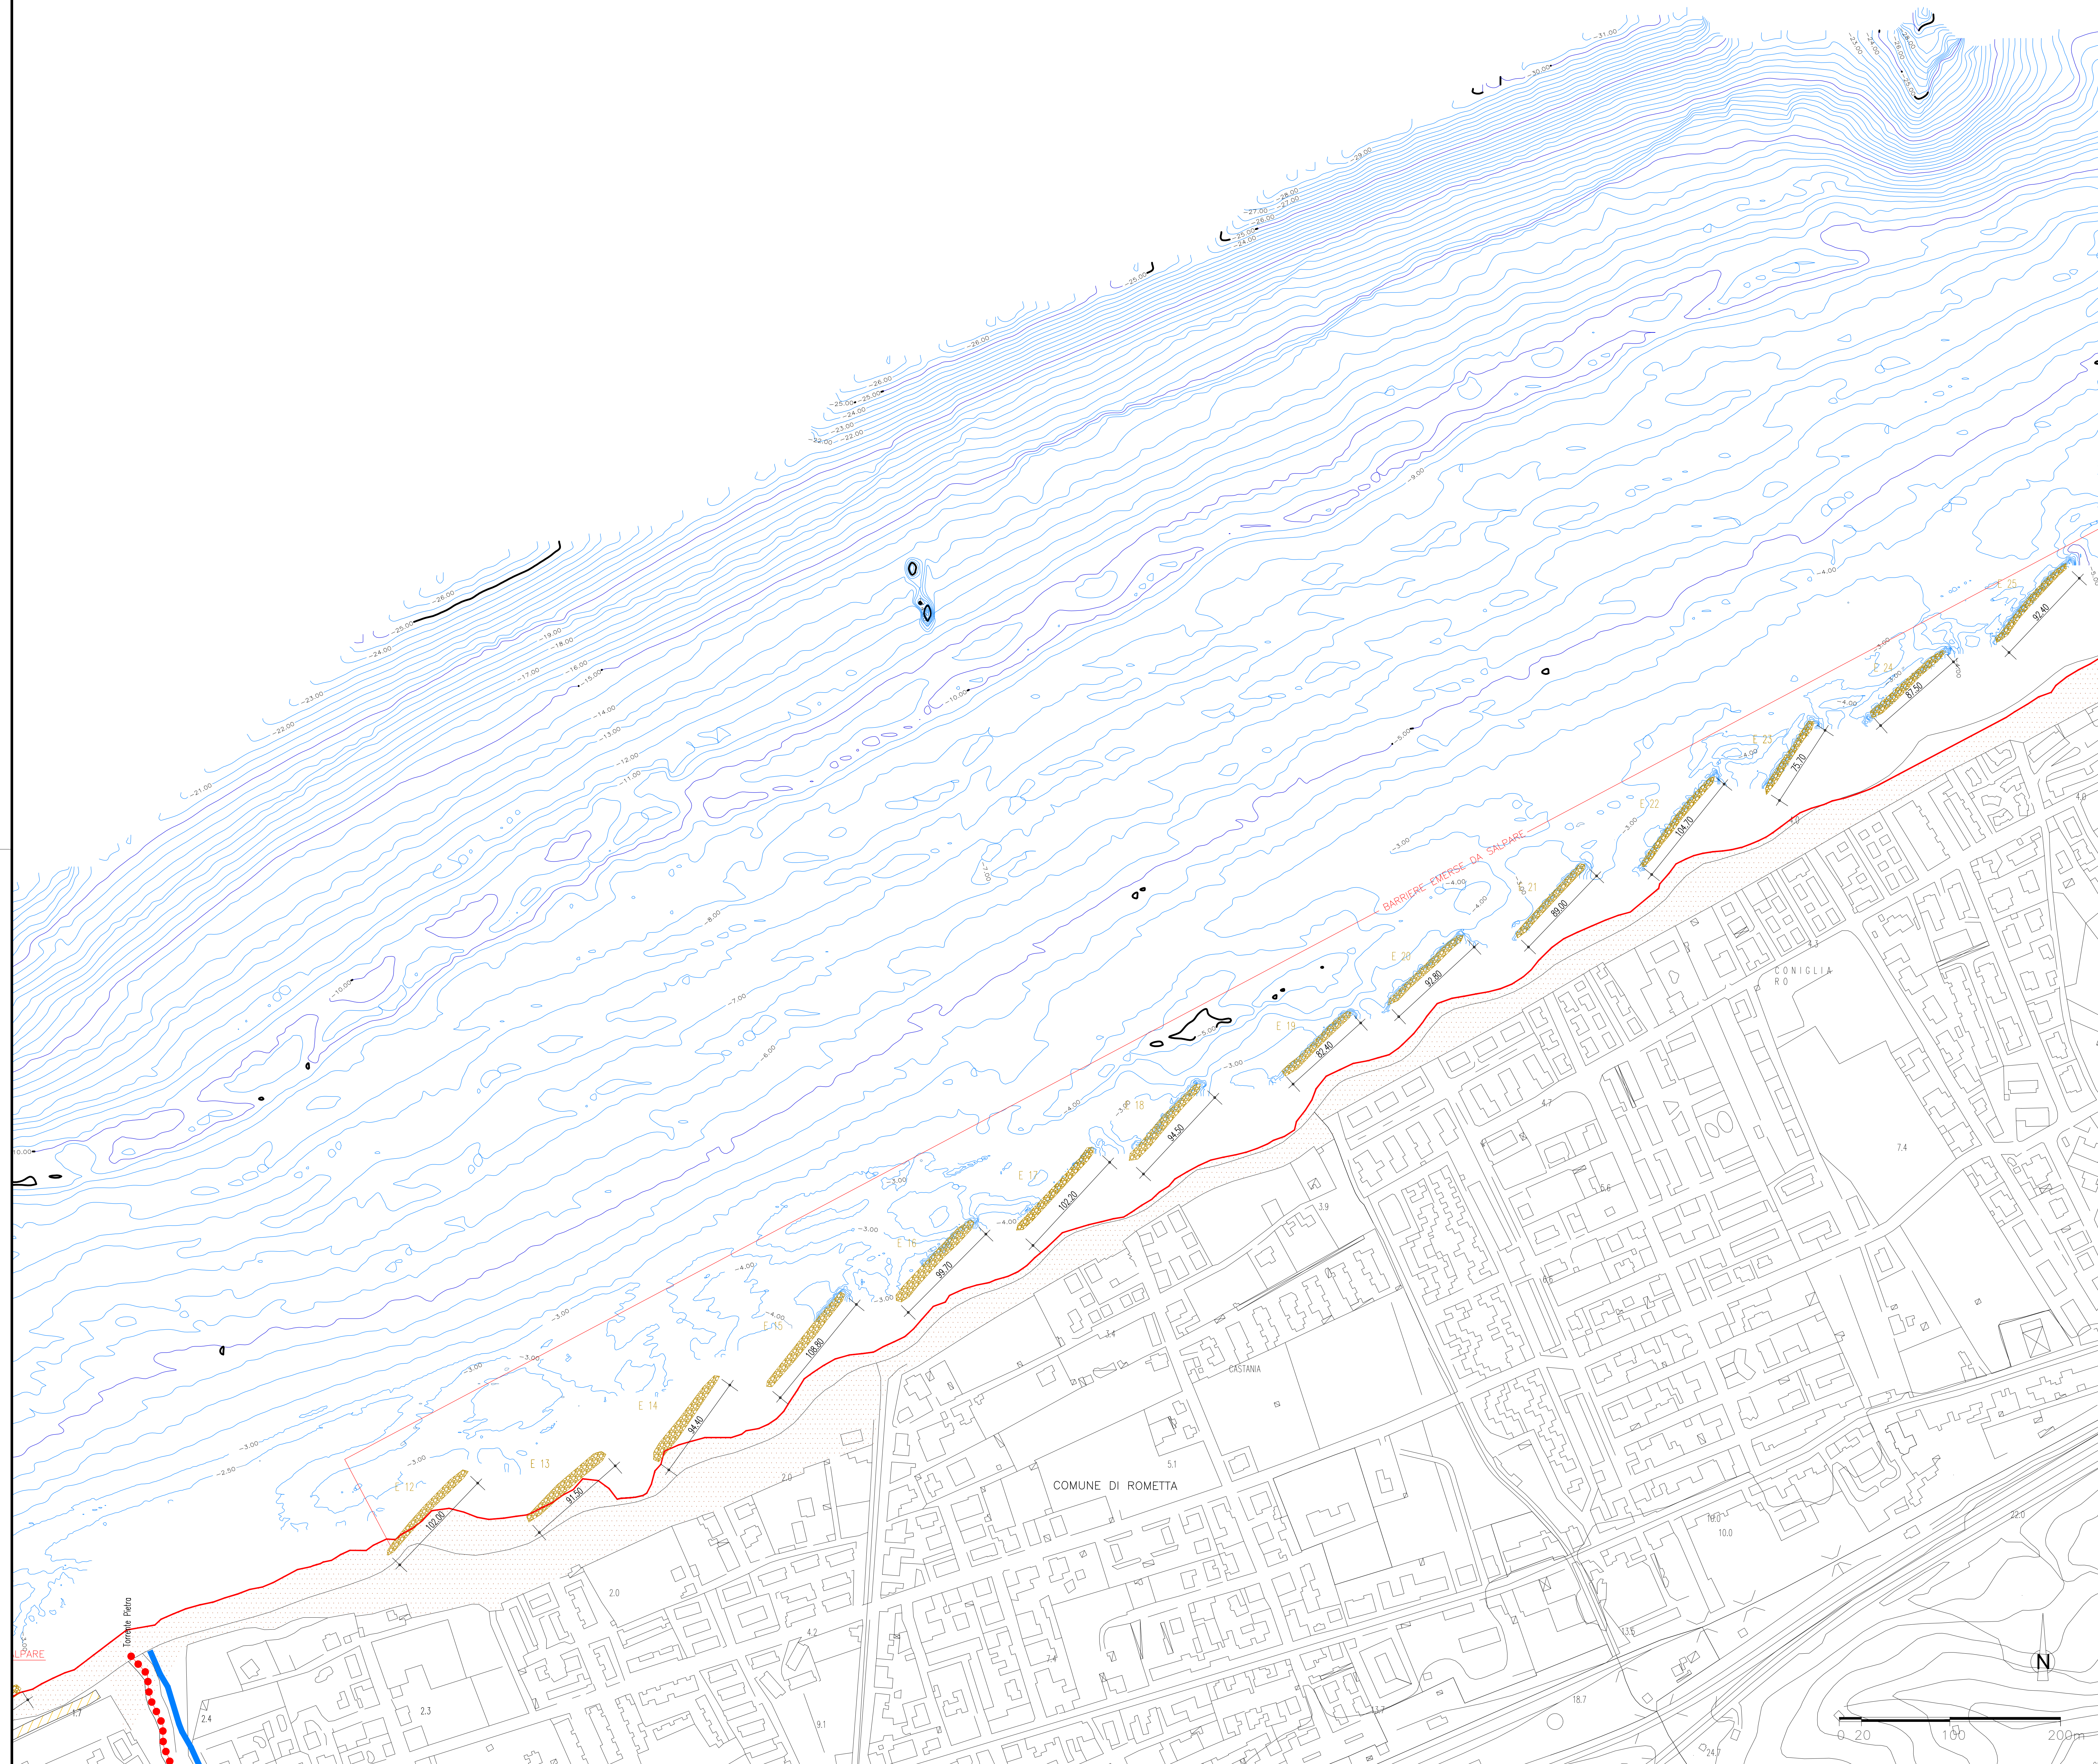


LEGENDA


-  SCOGLIERE INSABBIATE
-  SCOGLIERE RADENTI
-  BARRIERE SOFFOLTE
-  BARRIERE EMERSE
-  PENNELLI
-  MURI
-  SPIAGGIA EMERSA
-  LINEA DI COSTA DA RILIEVO TOPOGRAFICO ESEGUITO NEL FEBBRAIO 2012

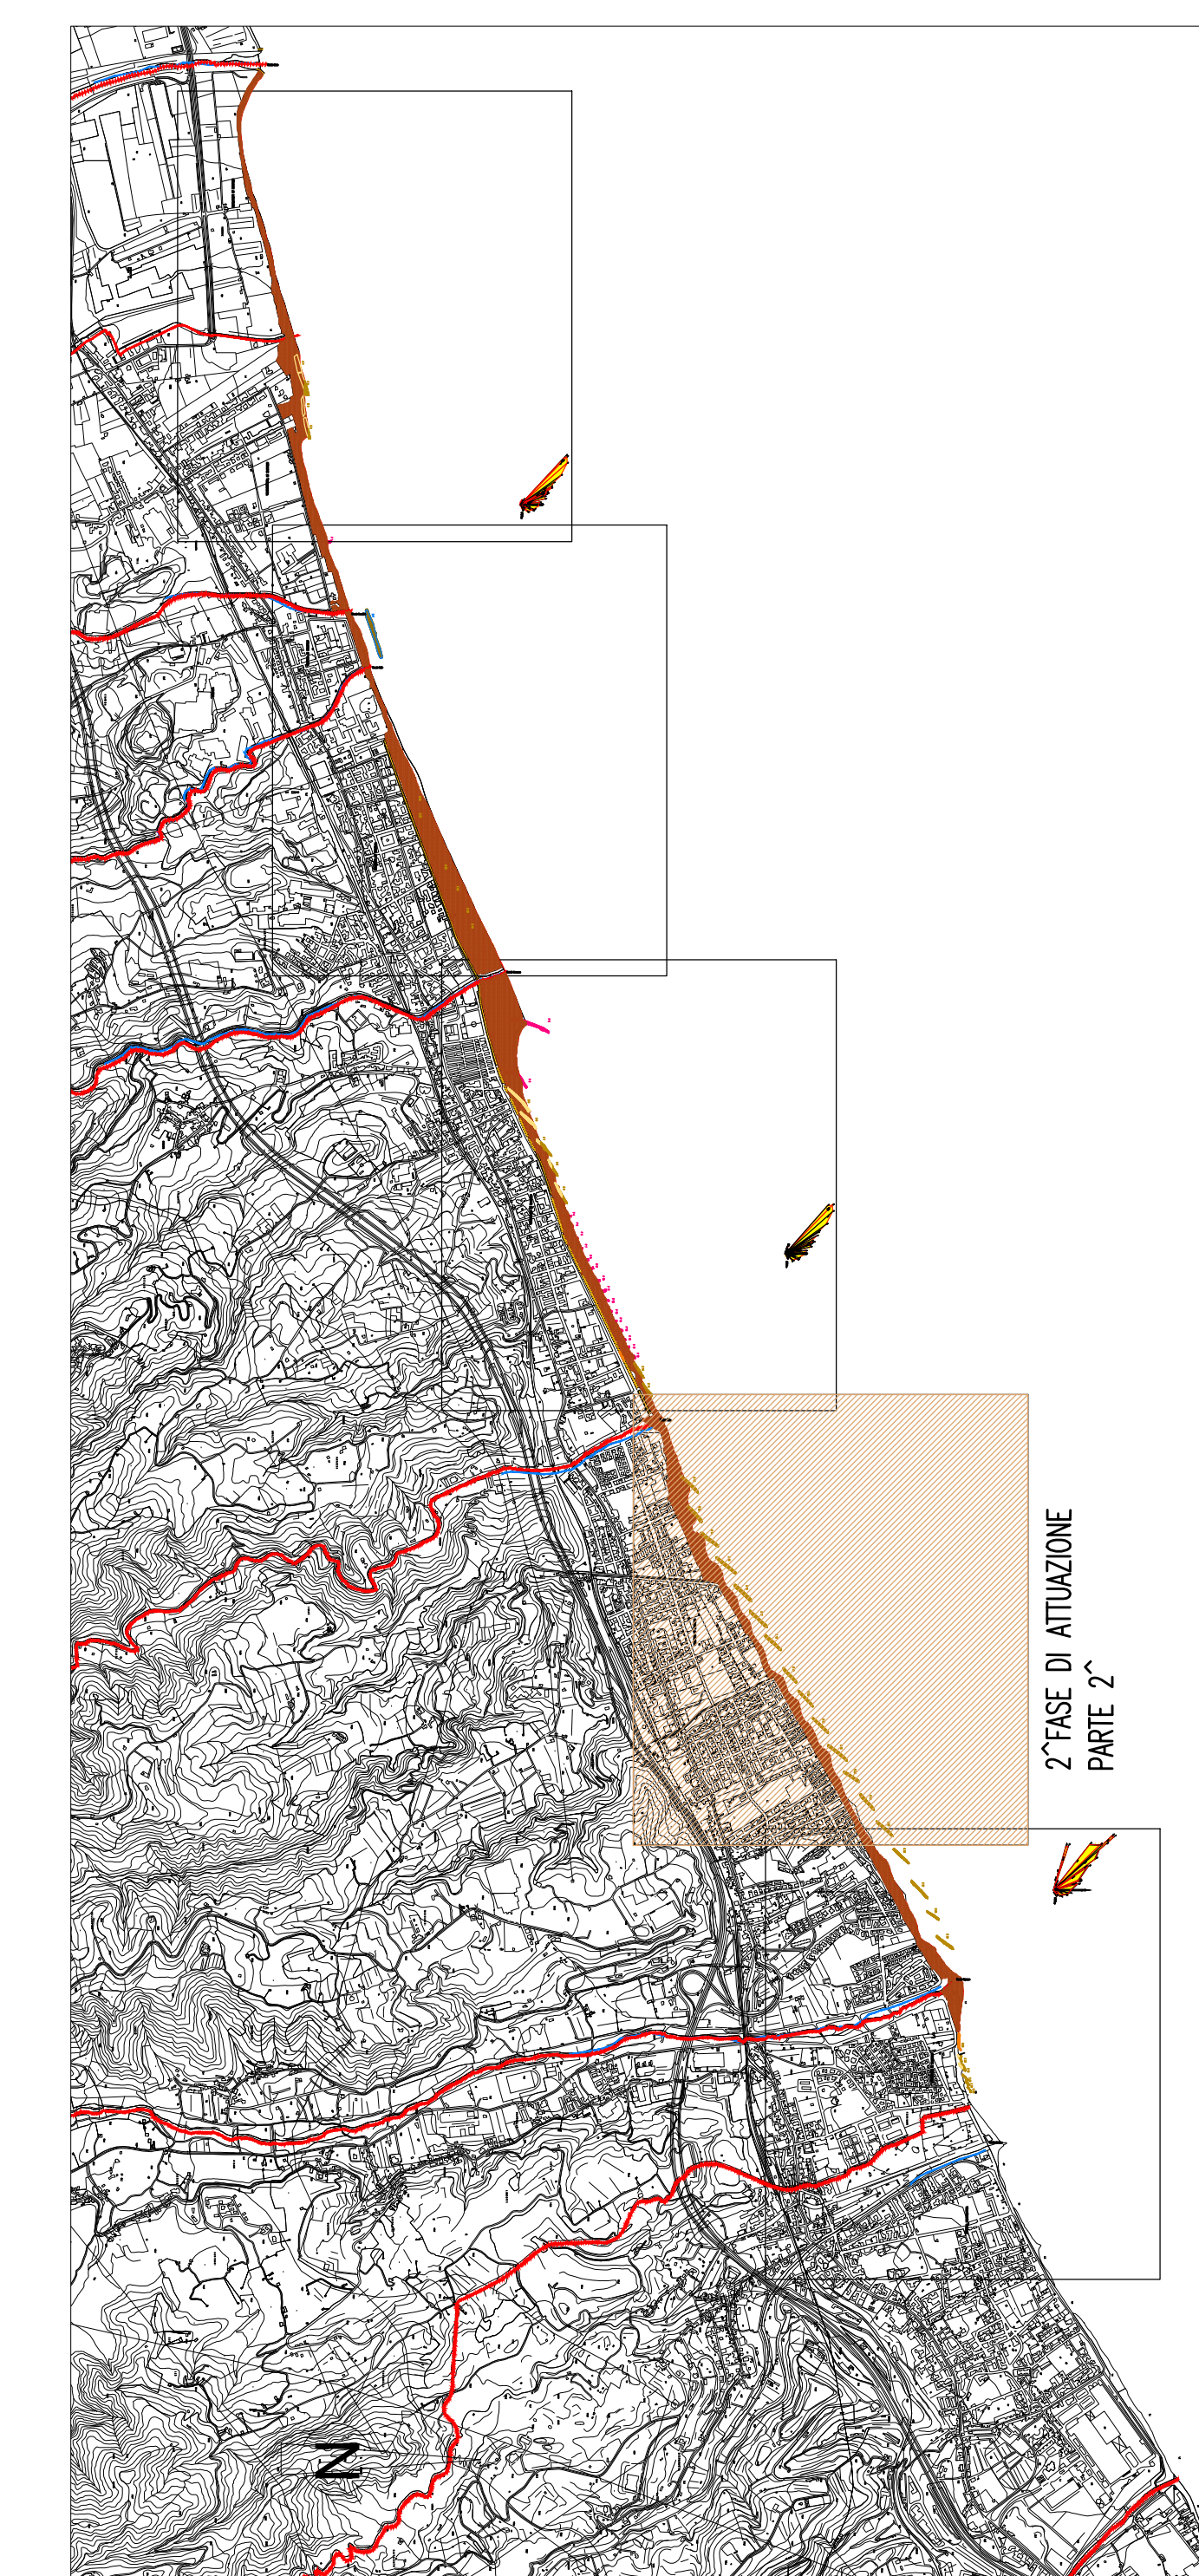

Stretto di Messina
 Impregilo S.p.A.
 Società Italiana per Condotte d'Acqua S.p.A.
 Cooperativa Muratori e Cementisti - C.M.C. di Ravenna Soc. Coop. a.r.l.
 SACYR S.A.U.
 ISHIKAWAJIMA - HARIMA HEAVY INDUSTRIES CO. Ltd.
 A.C.I. S.C.P.A. - CONSORZIO STABILE

PONTE SULLO STRETTO DI MESSINA
 PROGETTO DEFINITIVO
 ALTERNATIVE AI SITI DI DEPOSITO
 (Richieste C.T.A. del 22/12/2011 Prot. C.T.A./2011/4534 e del 16/03/2012 Prot. C.T.A./2012/1012)

EUROLINK S.C.p.A.
 IMPREGILO S.p.A.
 SOCIETA' ITALIANA PER CONDOTTE D'ACQUA S.p.A.
 COOPERATIVA MURATORI E CEMENTISTI - C.M.C. di Ravenna Soc. Coop. a.r.l.
 SACYR S.A.U.
 ISHIKAWAJIMA - HARIMA HEAVY INDUSTRIES CO. Ltd.
 A.C.I. S.C.P.A. - CONSORZIO STABILE

IL PROGETTISTA  Ing. E. Pagani Ordine Ingegneri Prov. Milano n° 15408	IL CONTRATTORE GENERALE (Ing. P.P. Marchesetti)	STRETTO DI MESSINA DIRETTORE GENERALE (Ing. G. Fiumenepoli)	STRETTO DI MESSINA AMMINISTRATORE DELEGATO (Dott. P. Gucci)
---	----------------------------------------------------	-------------------------------------------------------------------	-------------------------------------------------------------------

COLLEGAMENTI VERSANTE SICILIA czv1020_F0
 CANTIERI
 RIPASCIMENTO
 OPERE DI RIQUALIFICA CON RIPASCIMENTO
 PLANIMETRIA DEI SALPAMENTI FASE DI ATTUAZIONE 1

CODICE CT0000P6VSCZC3C015000001FO	SCALA 1:2.000
REV. DATA FO 13/05/2012	DESCRIZIONE EMISSIONE FINALE
REDAITTO M. STEDDUCCO	VERIFICATO F. GIORNANO