
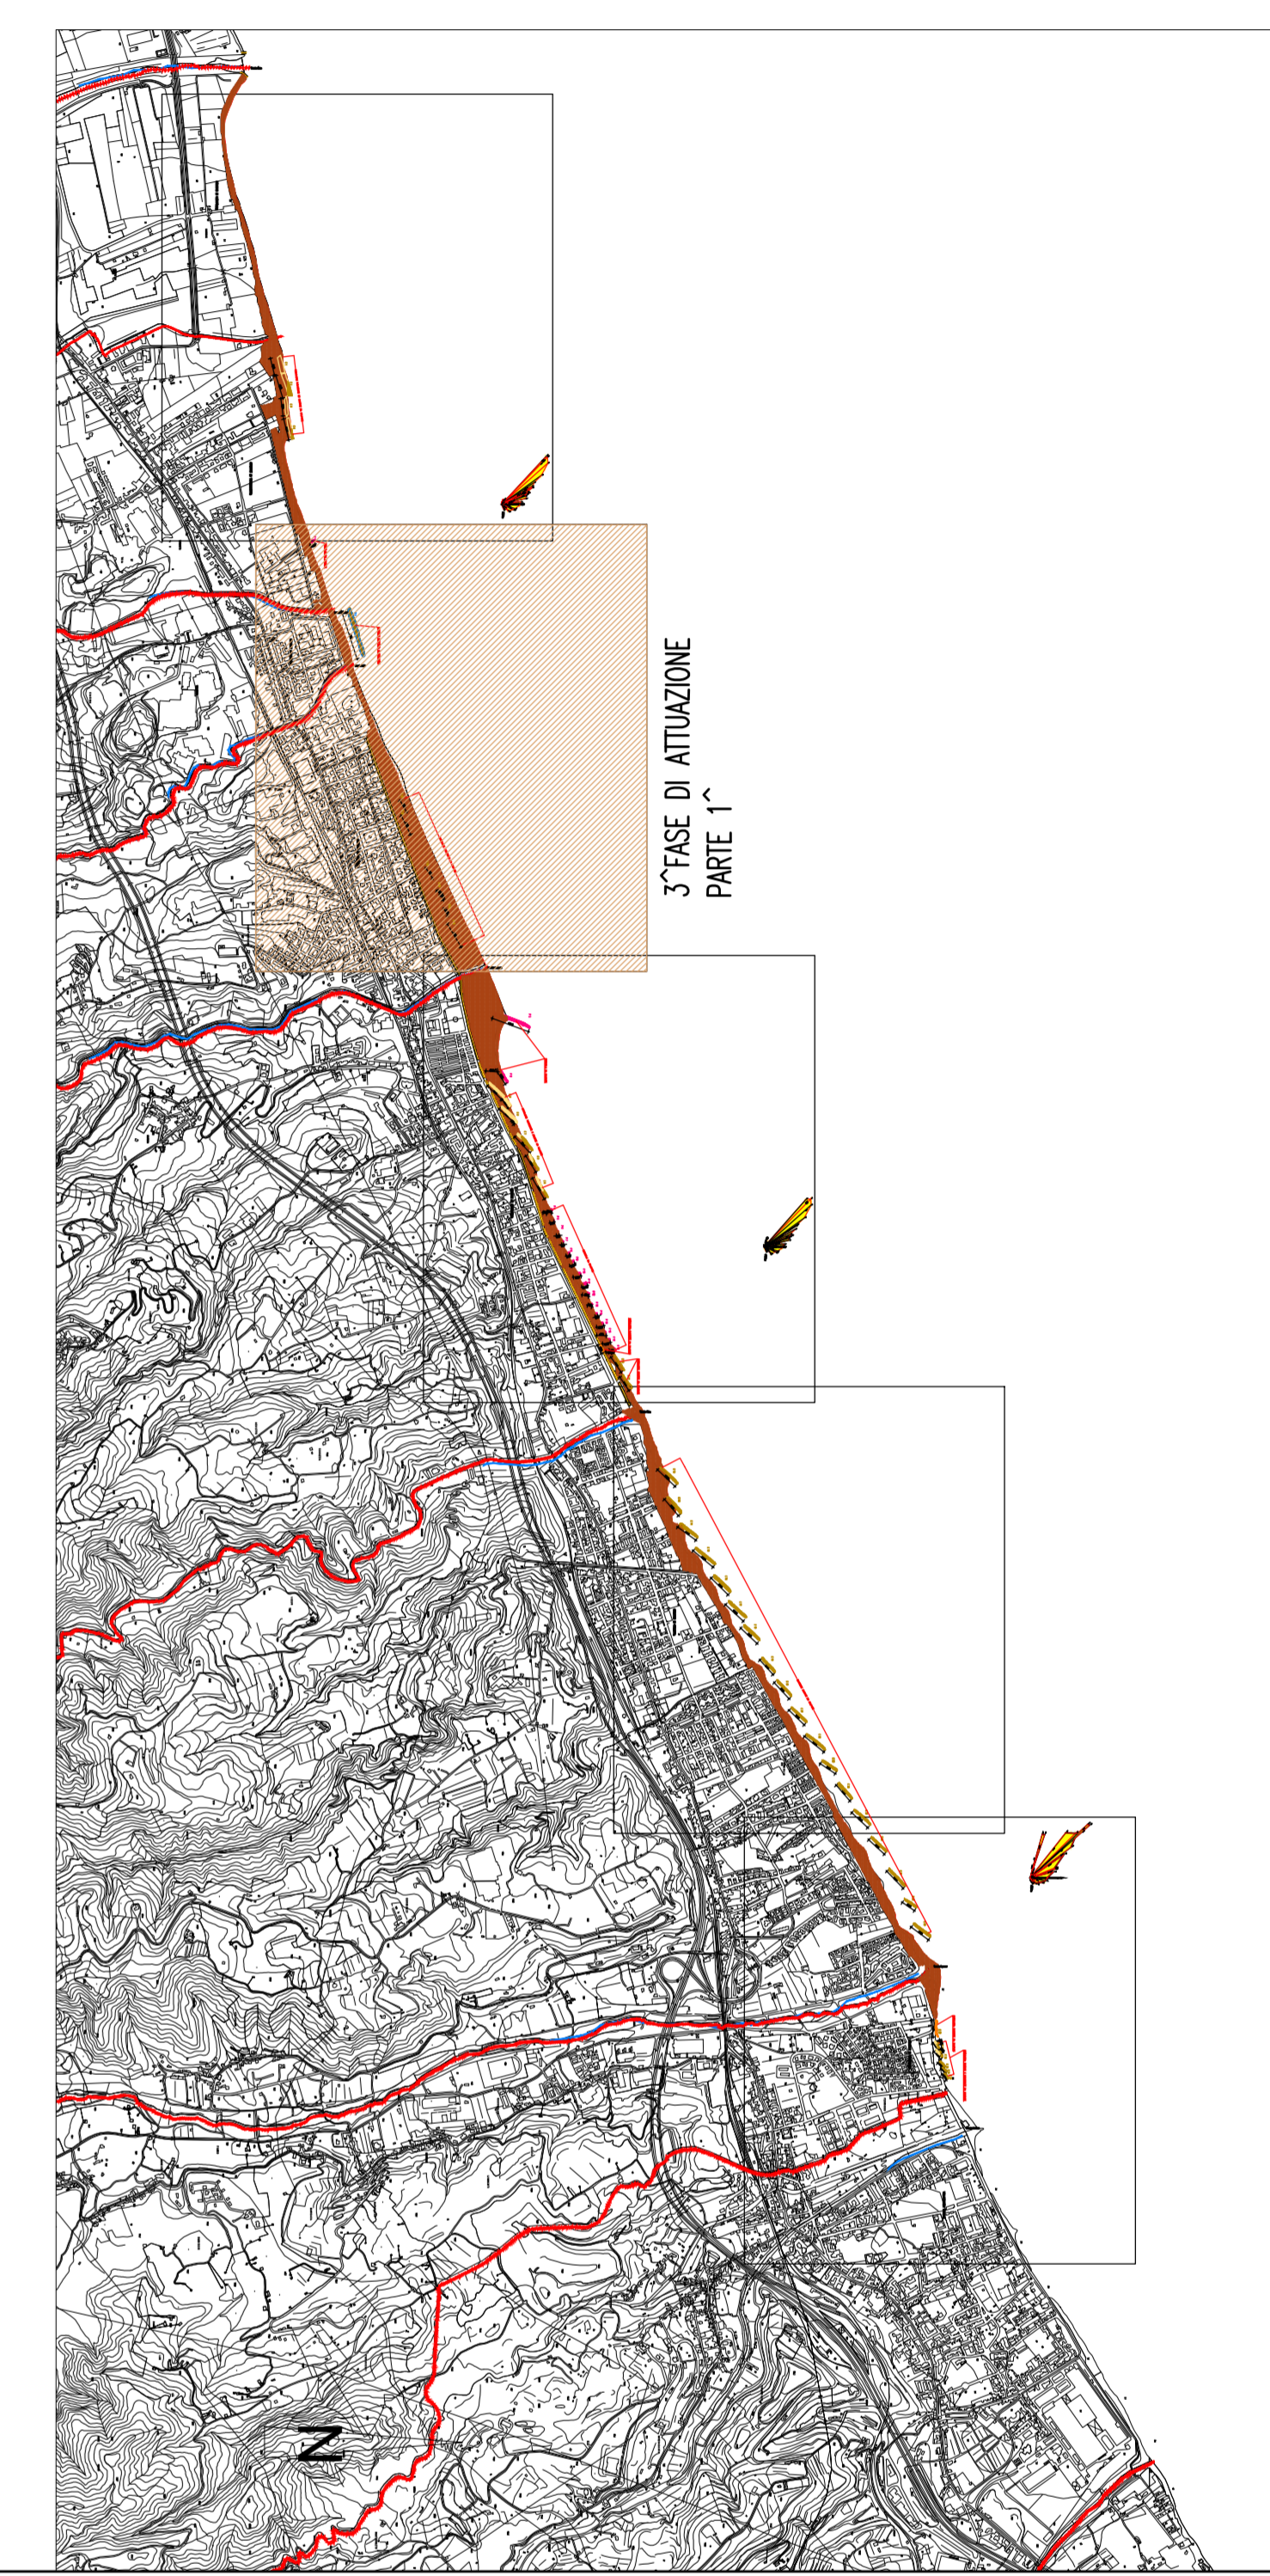


- LEGENDA**
- SCOGLIERE INSABBIATE
 - SCOGLIERE RADENTI
 - BARRIERE SOFFOLTE
 - BARRIERE EMERSE
 - PENNELLI
 - MURI
 - SPIAGGA EMERSA
 - LINEA DI COSTA DA RILIEVO TOPOGRAFICO ESEGUITO NEL FEBBRAIO 2012

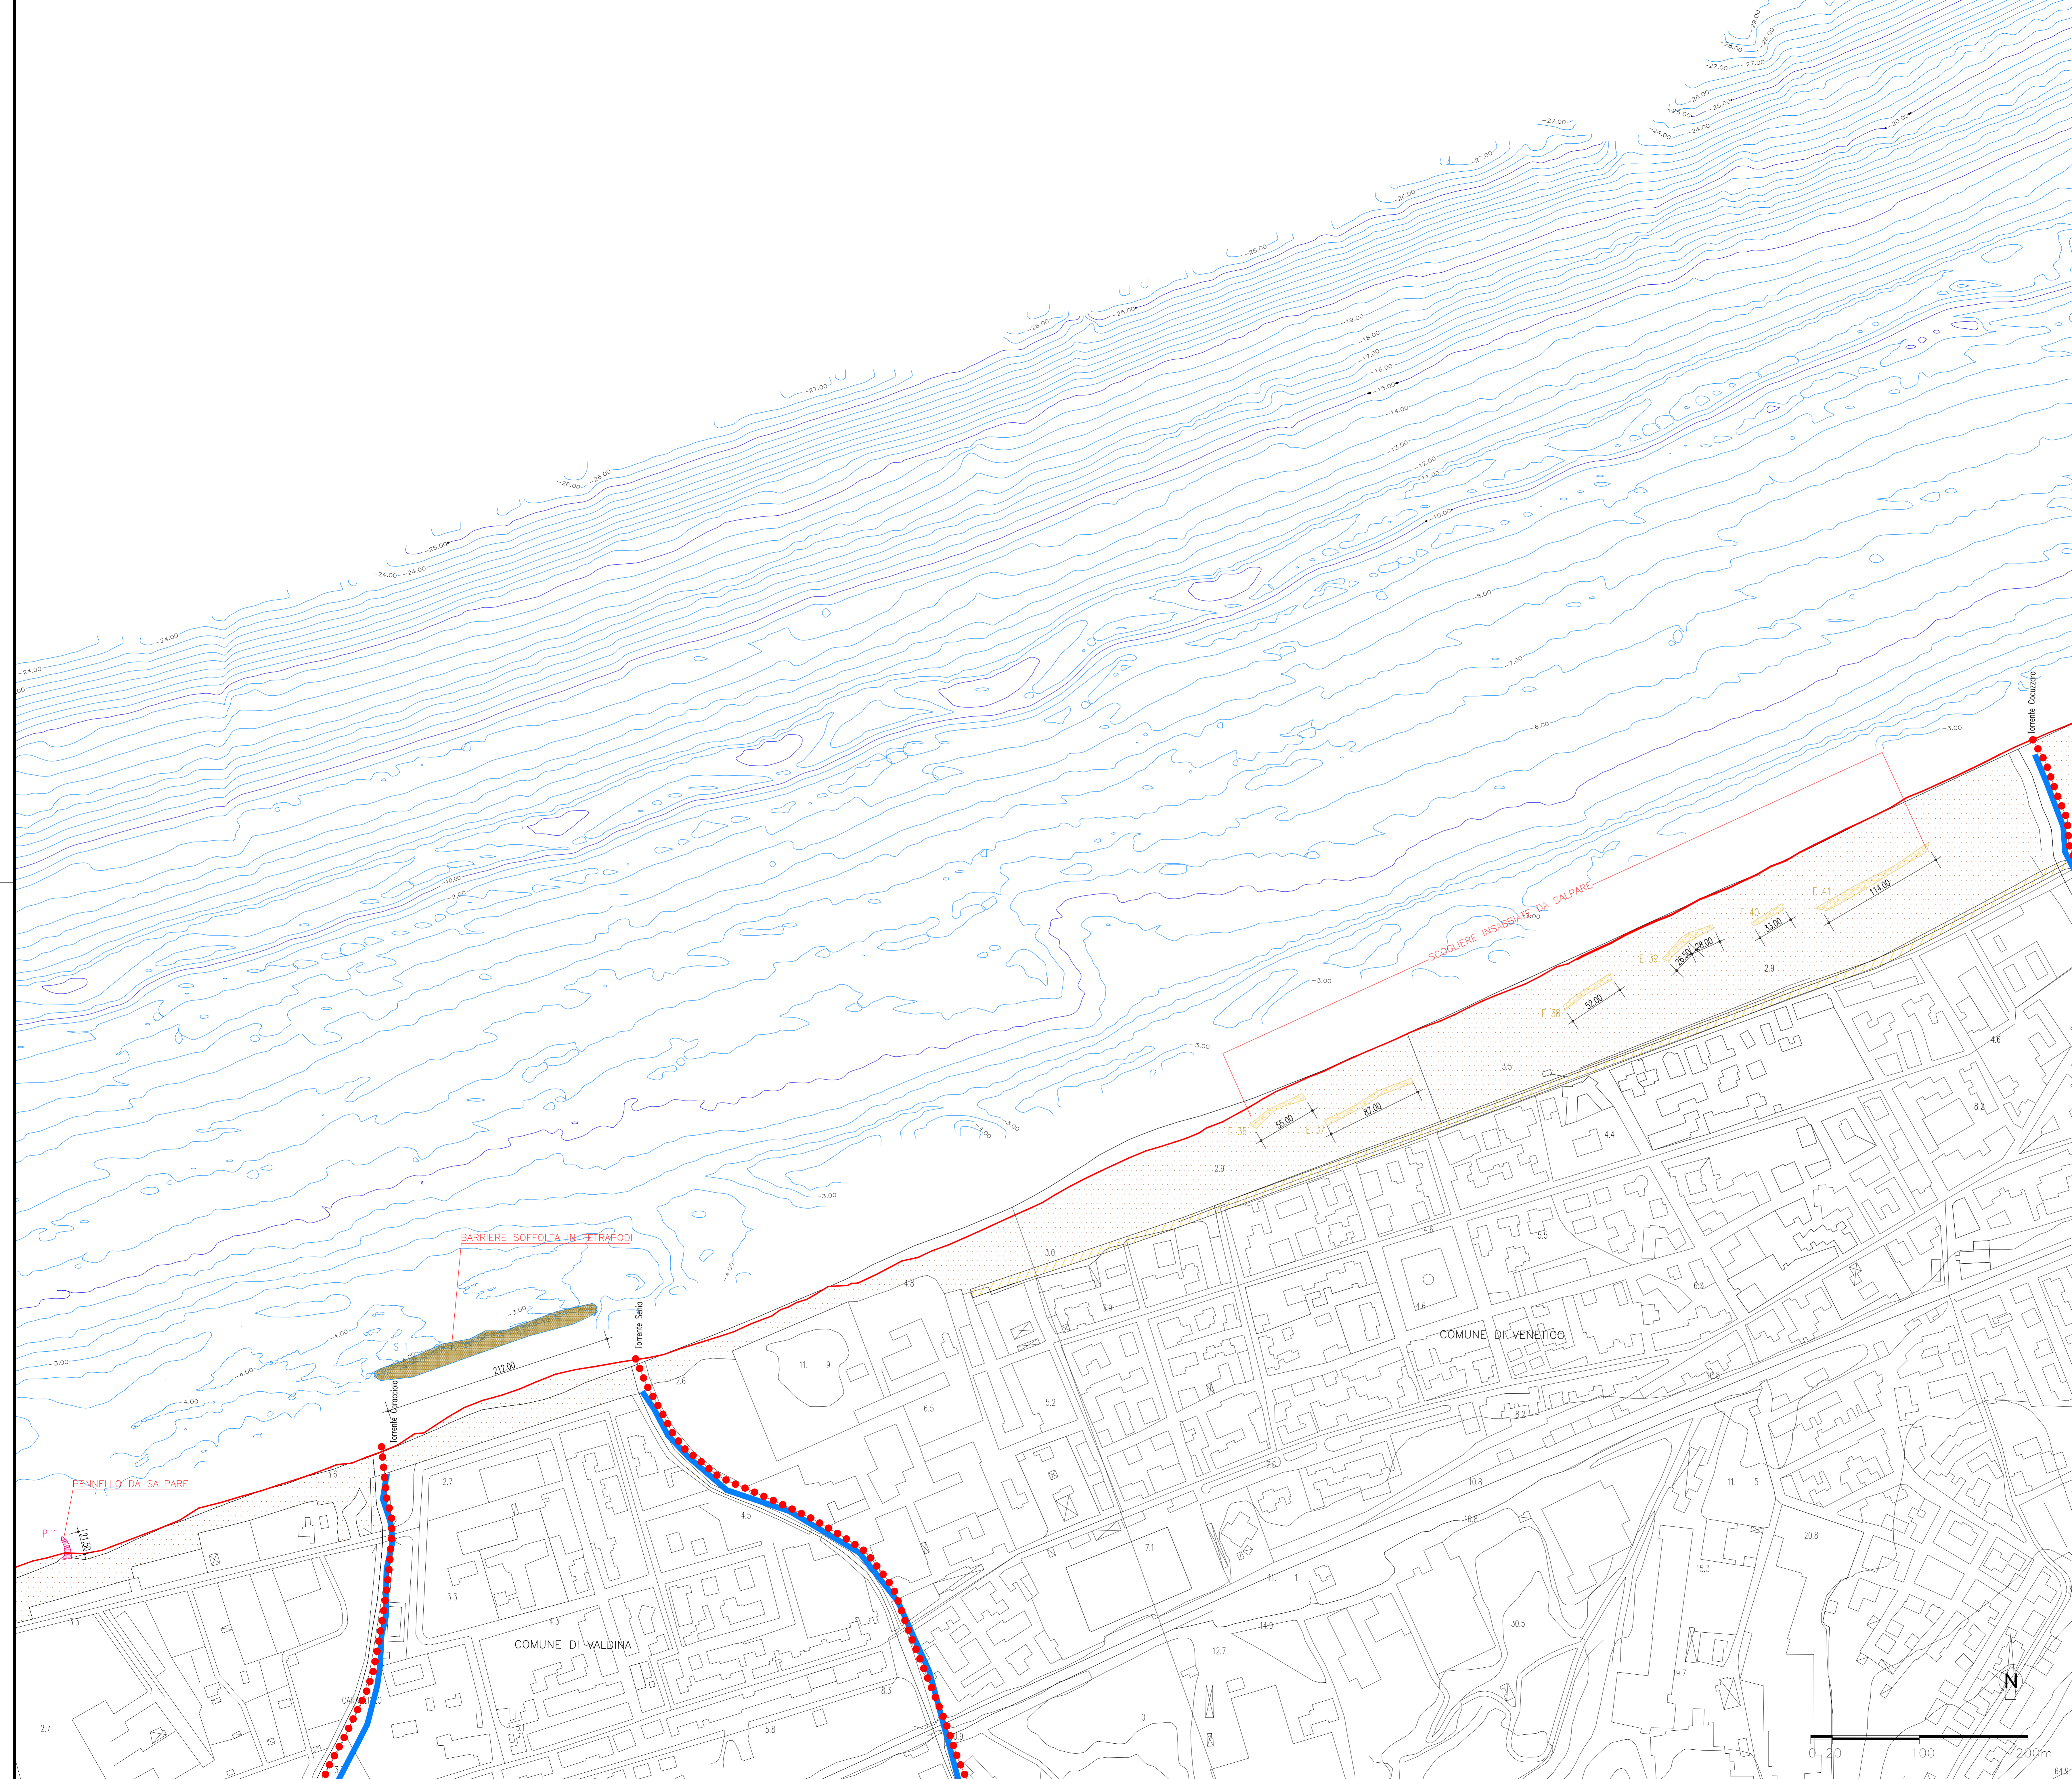

Stretto di Messina
 Concessione per la progettazione, realizzazione e gestione del collegamento stabile tra la Sicilia e il Continente
 Operatore di diritto pubblico
 (Legge n° 118 del 17 dicembre 1971, modificata dal D.Lgs. n° 114 del 24 aprile 2003)

PONTE SULLO STRETTO DI MESSINA
 PROGETTO DEFINITIVO
 ALTERNATIVE AI SITI DI DEPOSITO
(Richiesta CNA del 27/12/2011 Prot. CNA/2011/4534 e del 16/03/2012 Prot. CNA/2012/1012)

EUROLINK S.C.p.A.
 IMPREGILO S.p.A.
 SOCIETA' ITALIANA PER CONDOTTE D'ACQUA S.p.A.
 COOPERATIVA MURATORI E CEMENTISTI - C.M.C. di Ravenna Soc. Coop. a.r.l.
 SACYS S.A.U.
 ISHIKAWAJIMA - HARIMA HEAVY INDUSTRIES CO. Ltd.
 A.C.I. S.C.P.A. - CONSORZIO STABILE

IL PROGETTISTA Ordine Ingegneri Prov. Milano n° 15408	IL CONTRATTORE GENERALE (Ing. P.P. Marcheselli)	STRETTO DI MESSINA DIRETTORE GENERALE (Ing. C. Fommergh)	STRETTO DI MESSINA AMMINISTRATORE DELEGATO (Dott. P. Ciucci)
---	---	---	---

Invito dipartimento di serie del 21 del D.Lgs. 82/2002

COLLEGAMENTI VERSANTE SICILIA C2V1021_F0
 CANTIERI
 RIPASCIMENTO
 OPERE DI RIQUALIFICA CON RIPASCIMENTO
 PLANIMETRIA DEI SALPAMENTI FASE DI ATTUAZIONE 1

CODICE	C	G	O	O	O	P	P	6	V	S	C	Z	C	3	C	O	1	5	0	0	0	0	1	F	0	SCALA: 1:2.000	
REV.	01	02	03	04	05	06	07	08	09	10	11	12	13	14	15	16	17	18	19	20	21	22	23	24	25	DESCRIZIONE	
DATA	15/05/2012																									EMMISSIONE FINALE	
REDAZIONE																										VERIFICATO	
APPROVATO																											APPROVATO
																											AMMINISTRATORE DELEGATO
																											F. GORRANO