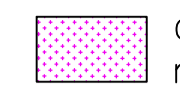
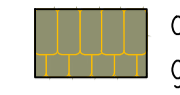


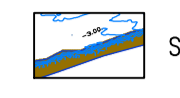
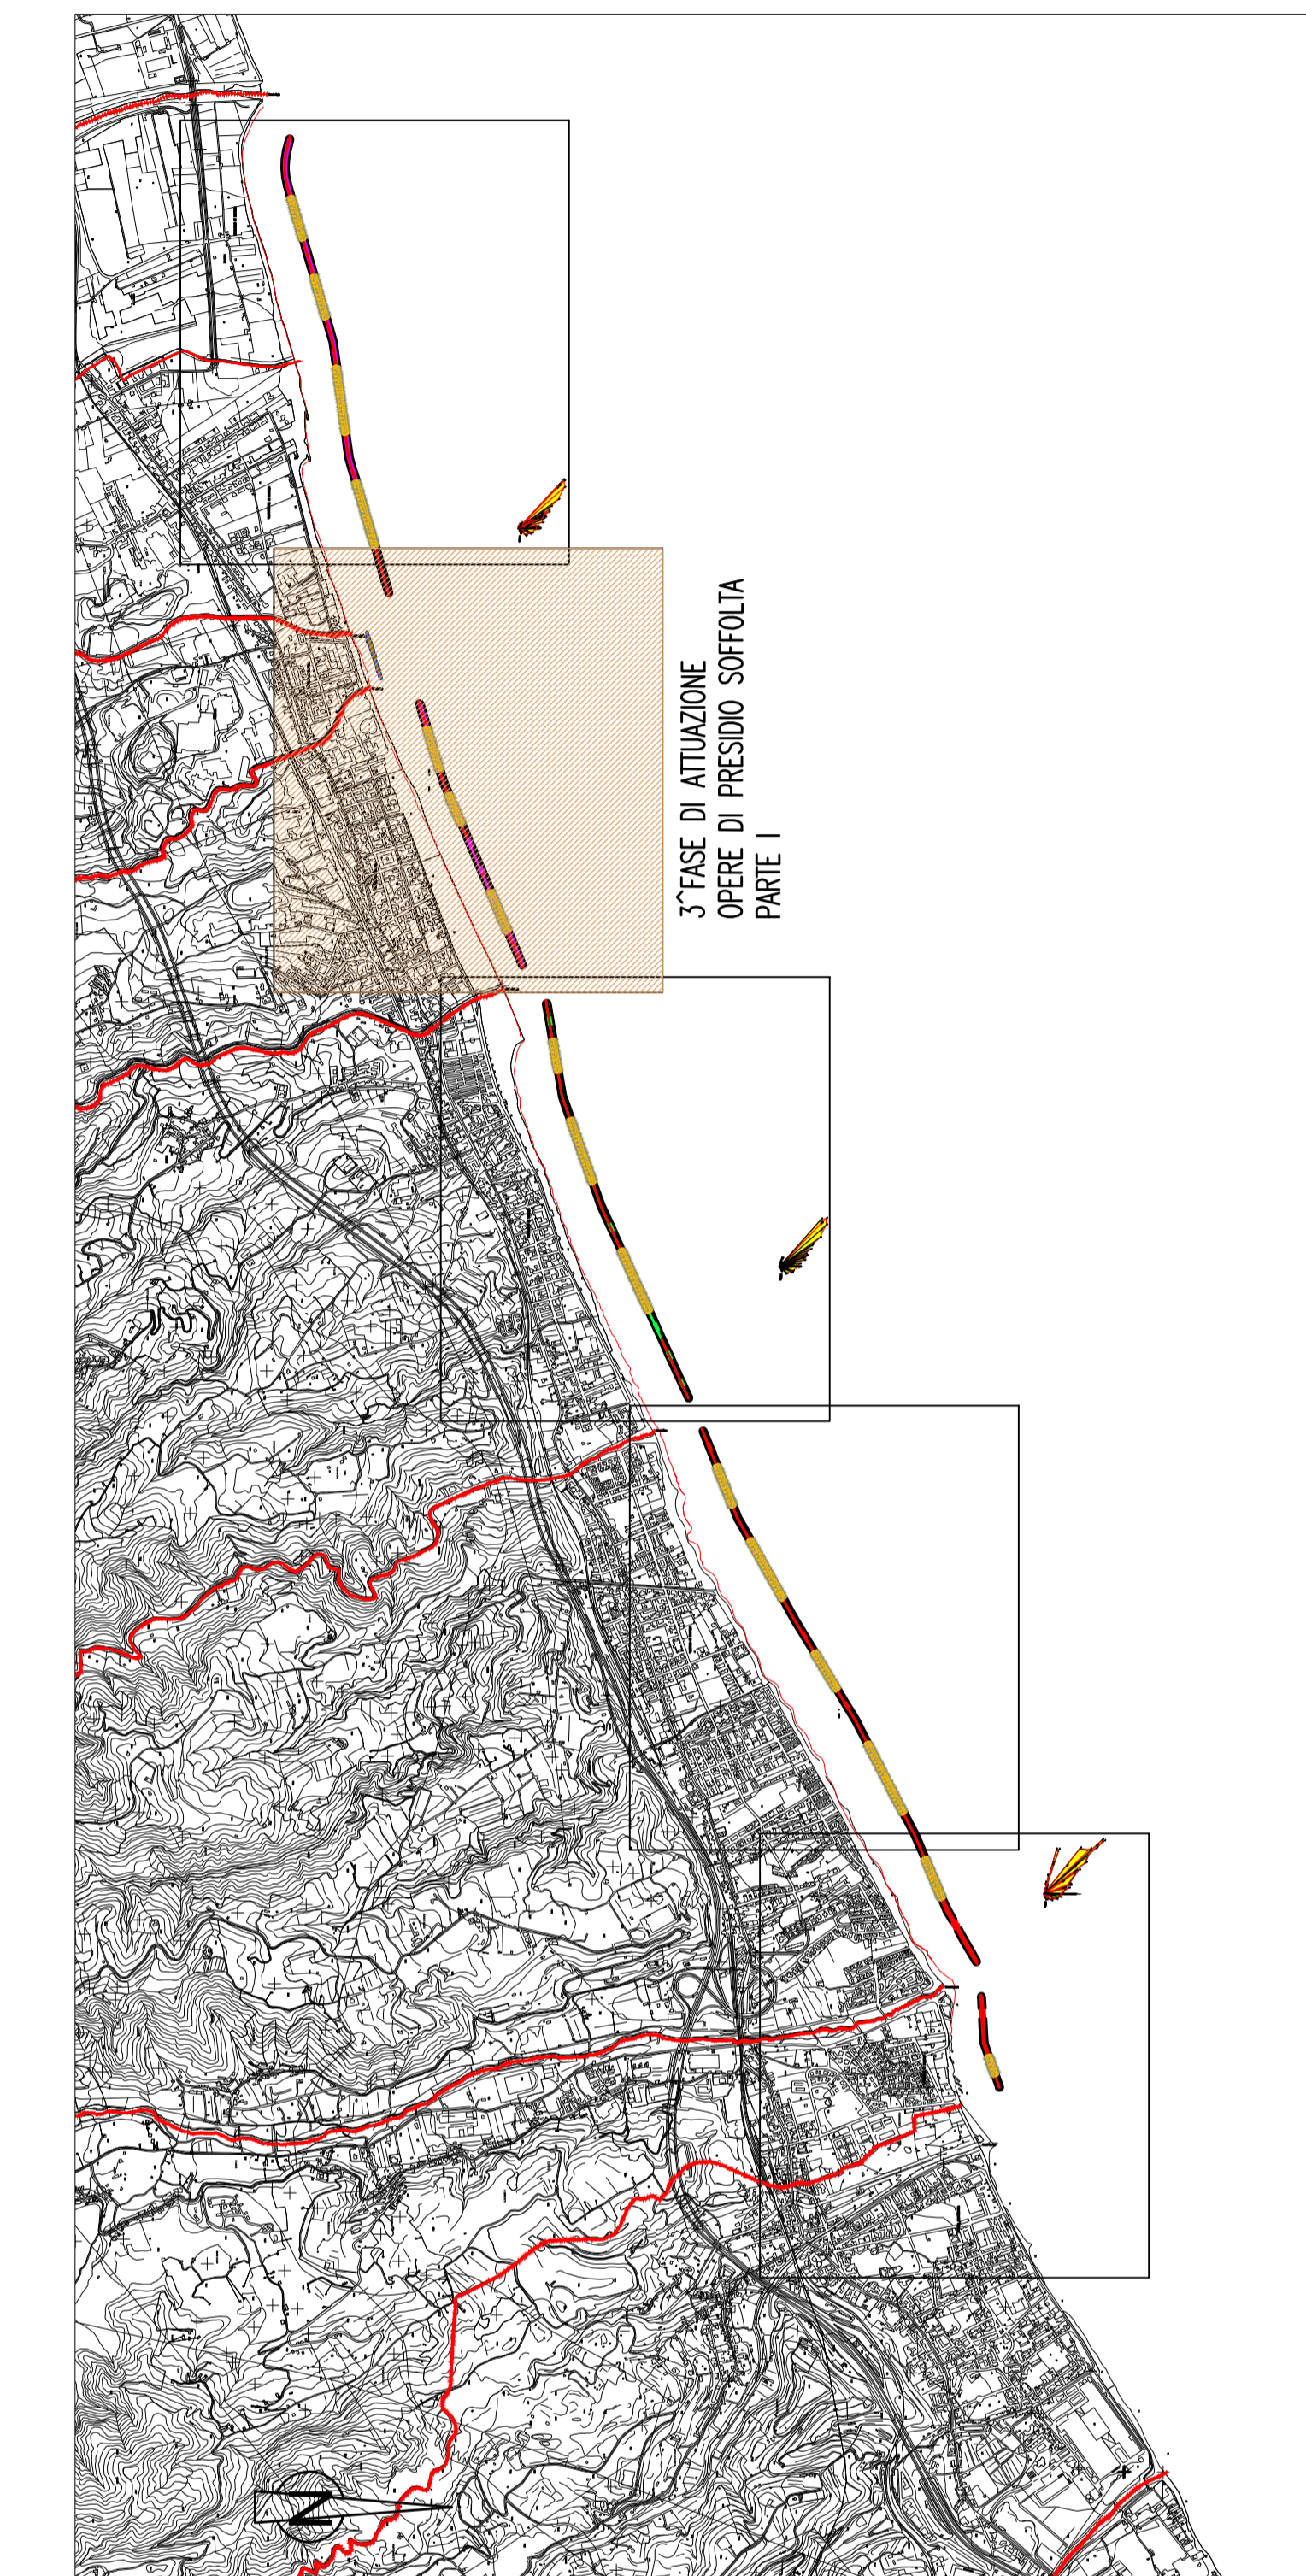
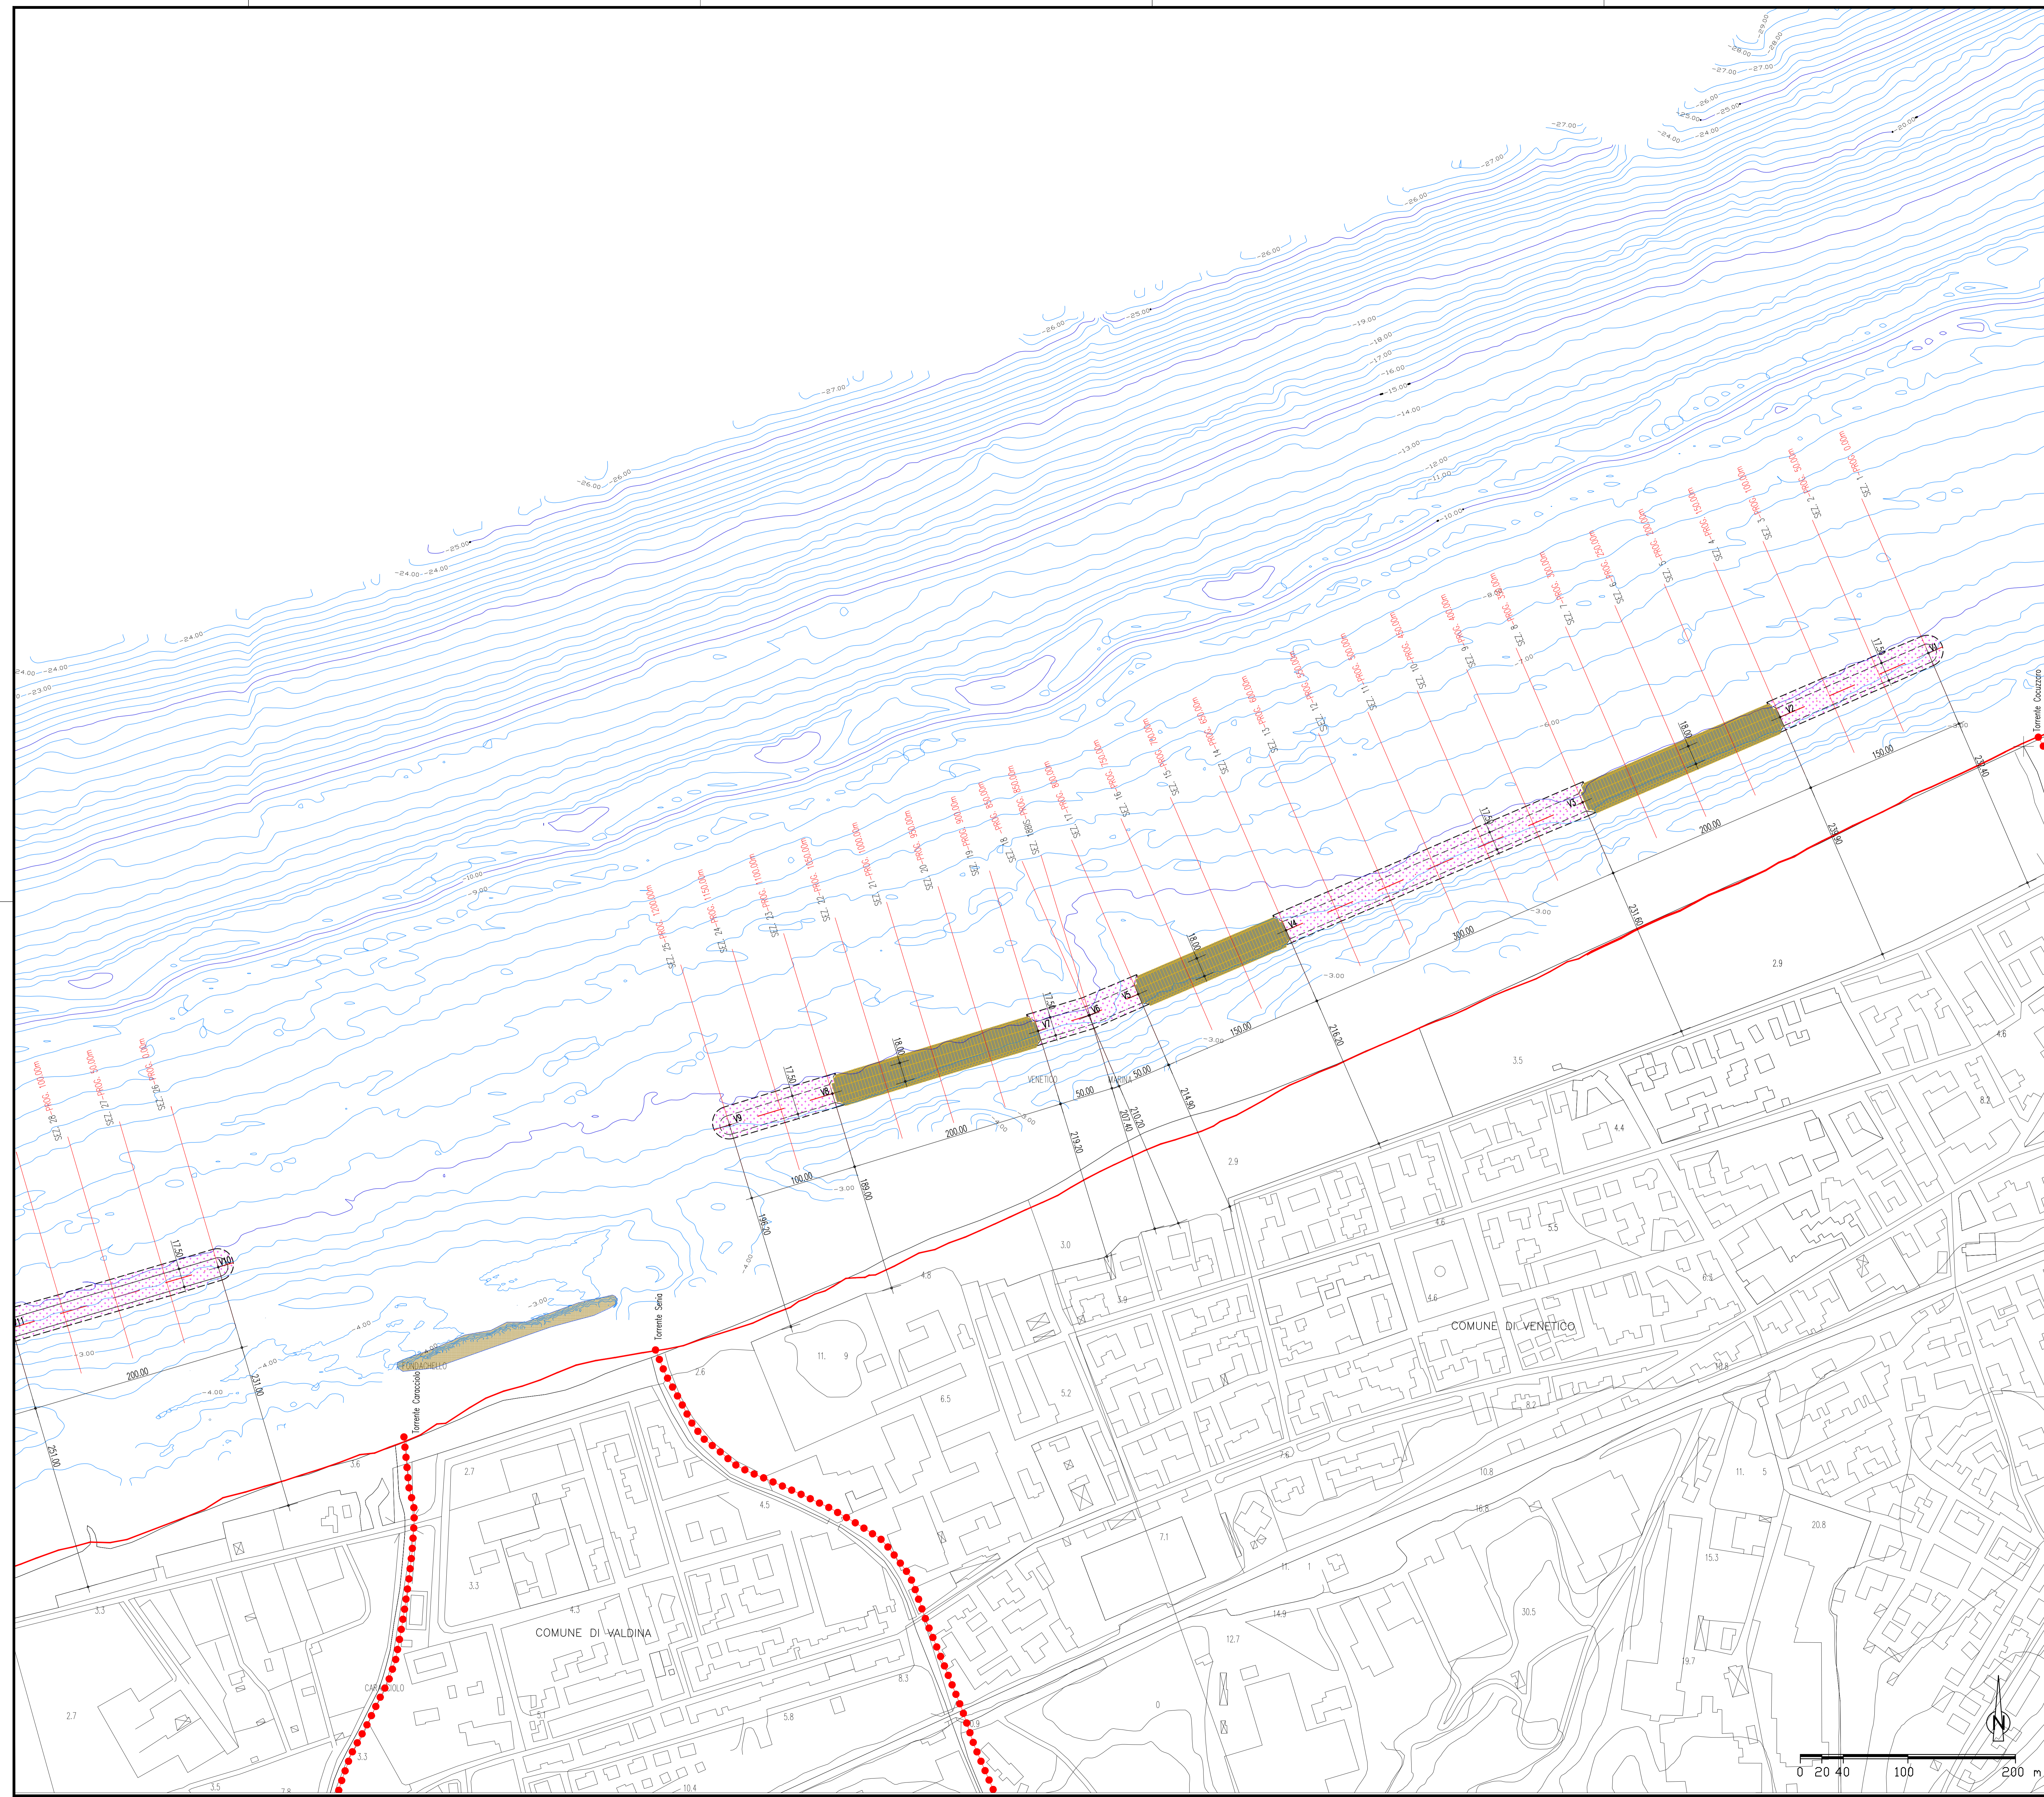



- LEGENDA**
-  opera soffiata di presidio in massi naturali
  -  opera soffiata di presidio in geocenteneri
  -  linea di costa da rilievo topografico eseguito a febbraio 2012
  -  asse di riferimento per tracciamento dell'opera
  -  scogliera soffiata esistente in tetrapodi



**Stretto di Messina**  
 Concessionario per la progettazione, realizzazione e gestione del collegamento stradale tra la Sicilia e il Continente  
 (Legge n° 1159 del 17 dicembre 1971, modificata dal D.Lgs. n° 114 del 24 aprile 2003)




**PONTE SULLO STRETTO DI MESSINA**

**PROGETTO DEFINITIVO**  
 ALTERNATIVE AI SITI DI DEPOSITO

(Rilasciate C.T.A. del 22/12/2011 Prot. C.T.A./2011/4534 e del 16/05/2012 Prot. C.T.A./2012/1012)

**EUROLINK S.C.p.A.**  
 IMPREGILO S.p.A.  
 SOCIETA' ITALIANA PER CONDOTTE D'ACQUA S.p.A.  
 COOPERATIVA MURATORI E CEMENTISTI - C.M.C. di Ravenna Soc. Coop. a.r.l.  
 SACYR S.A.L.  
 ISHIKAWAJIMA - HARIMA HEAVY INDUSTRIES CO. Ltd.  
 A.C.I. S.C.P.A. - CONSORZIO STABILE

|  |  |  |  |
|--|--|--|--|
| <p>IL PROGETTISTA</p>  <p>(Ing. E. Progn)</p> <p>Ordine Ingegneri Prov. Milano n° 15408</p> | <p>IL CONTRAENTE GENERALE</p> <p>(Ing. P.P. Marcheselli)</p> | <p>STRETTO DI MESSINA</p> <p>DIRETTORE GENERALE</p> <p>(Ing. G. Flamminighi)</p> | <p>STRETTO DI MESSINA</p> <p>AMMINISTRATORE DELEGATO</p> <p>(Dot. P. Elucio)</p> |
|--|--|--|--|

Firma digitalmente ai sensi dell'Art. 21 del D.Lgs. 82/2005

**COLLEGAMENTI VERSANTE SICILIA CZV1026\_F0**

**CANTIERI**

**RIPIASCIMENTO**

**OPERE DI RIQUALIFICA CON RIPIASCIMENTO**

PLANIMETRIA QUOTATA OPERA SOFFIATA CON SEZIONI DI COMPUTO - FASE DI ATTUAZIONE 3 - TAV. 1/2

|             |                              |           |             |
|-------------|------------------------------|-----------|-------------|
| CODICE      | C00000PA16VSCZC3C017000001FO | ISOLA     | 12.000      |
| REV.        | 1                            | DATA      | 31/05/2012  |
| DESCRIZIONE | EMISSIONE TRINALE            | REDATTO   | G. GIULIA   |
| VERIFICATO  | F. GIORDANO                  | APPROVATO | F. GIORDANO |

NOME DEL FILE: CZV1026.dwg

