




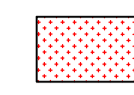


LEGENDA

-  barriera soffolta di presidio in massi naturali
-  barriera soffolta di presidio in geocententori
-  linea di costa da rilievo topografico eseguito a febbraio 2012
-  asse di riferimento per tracciamento dell'opera

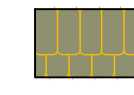

**Stretto di Messina**  
 Concessionario per la progettazione, realizzazione e gestione del collegamento stradale tra le Sicilie e il Continente  
Operativa di diritto pubblico (Legge n° 1159 del 17 dicembre 1971, modificata dal D.Lgs. n° 114 del 24 aprile 2003)

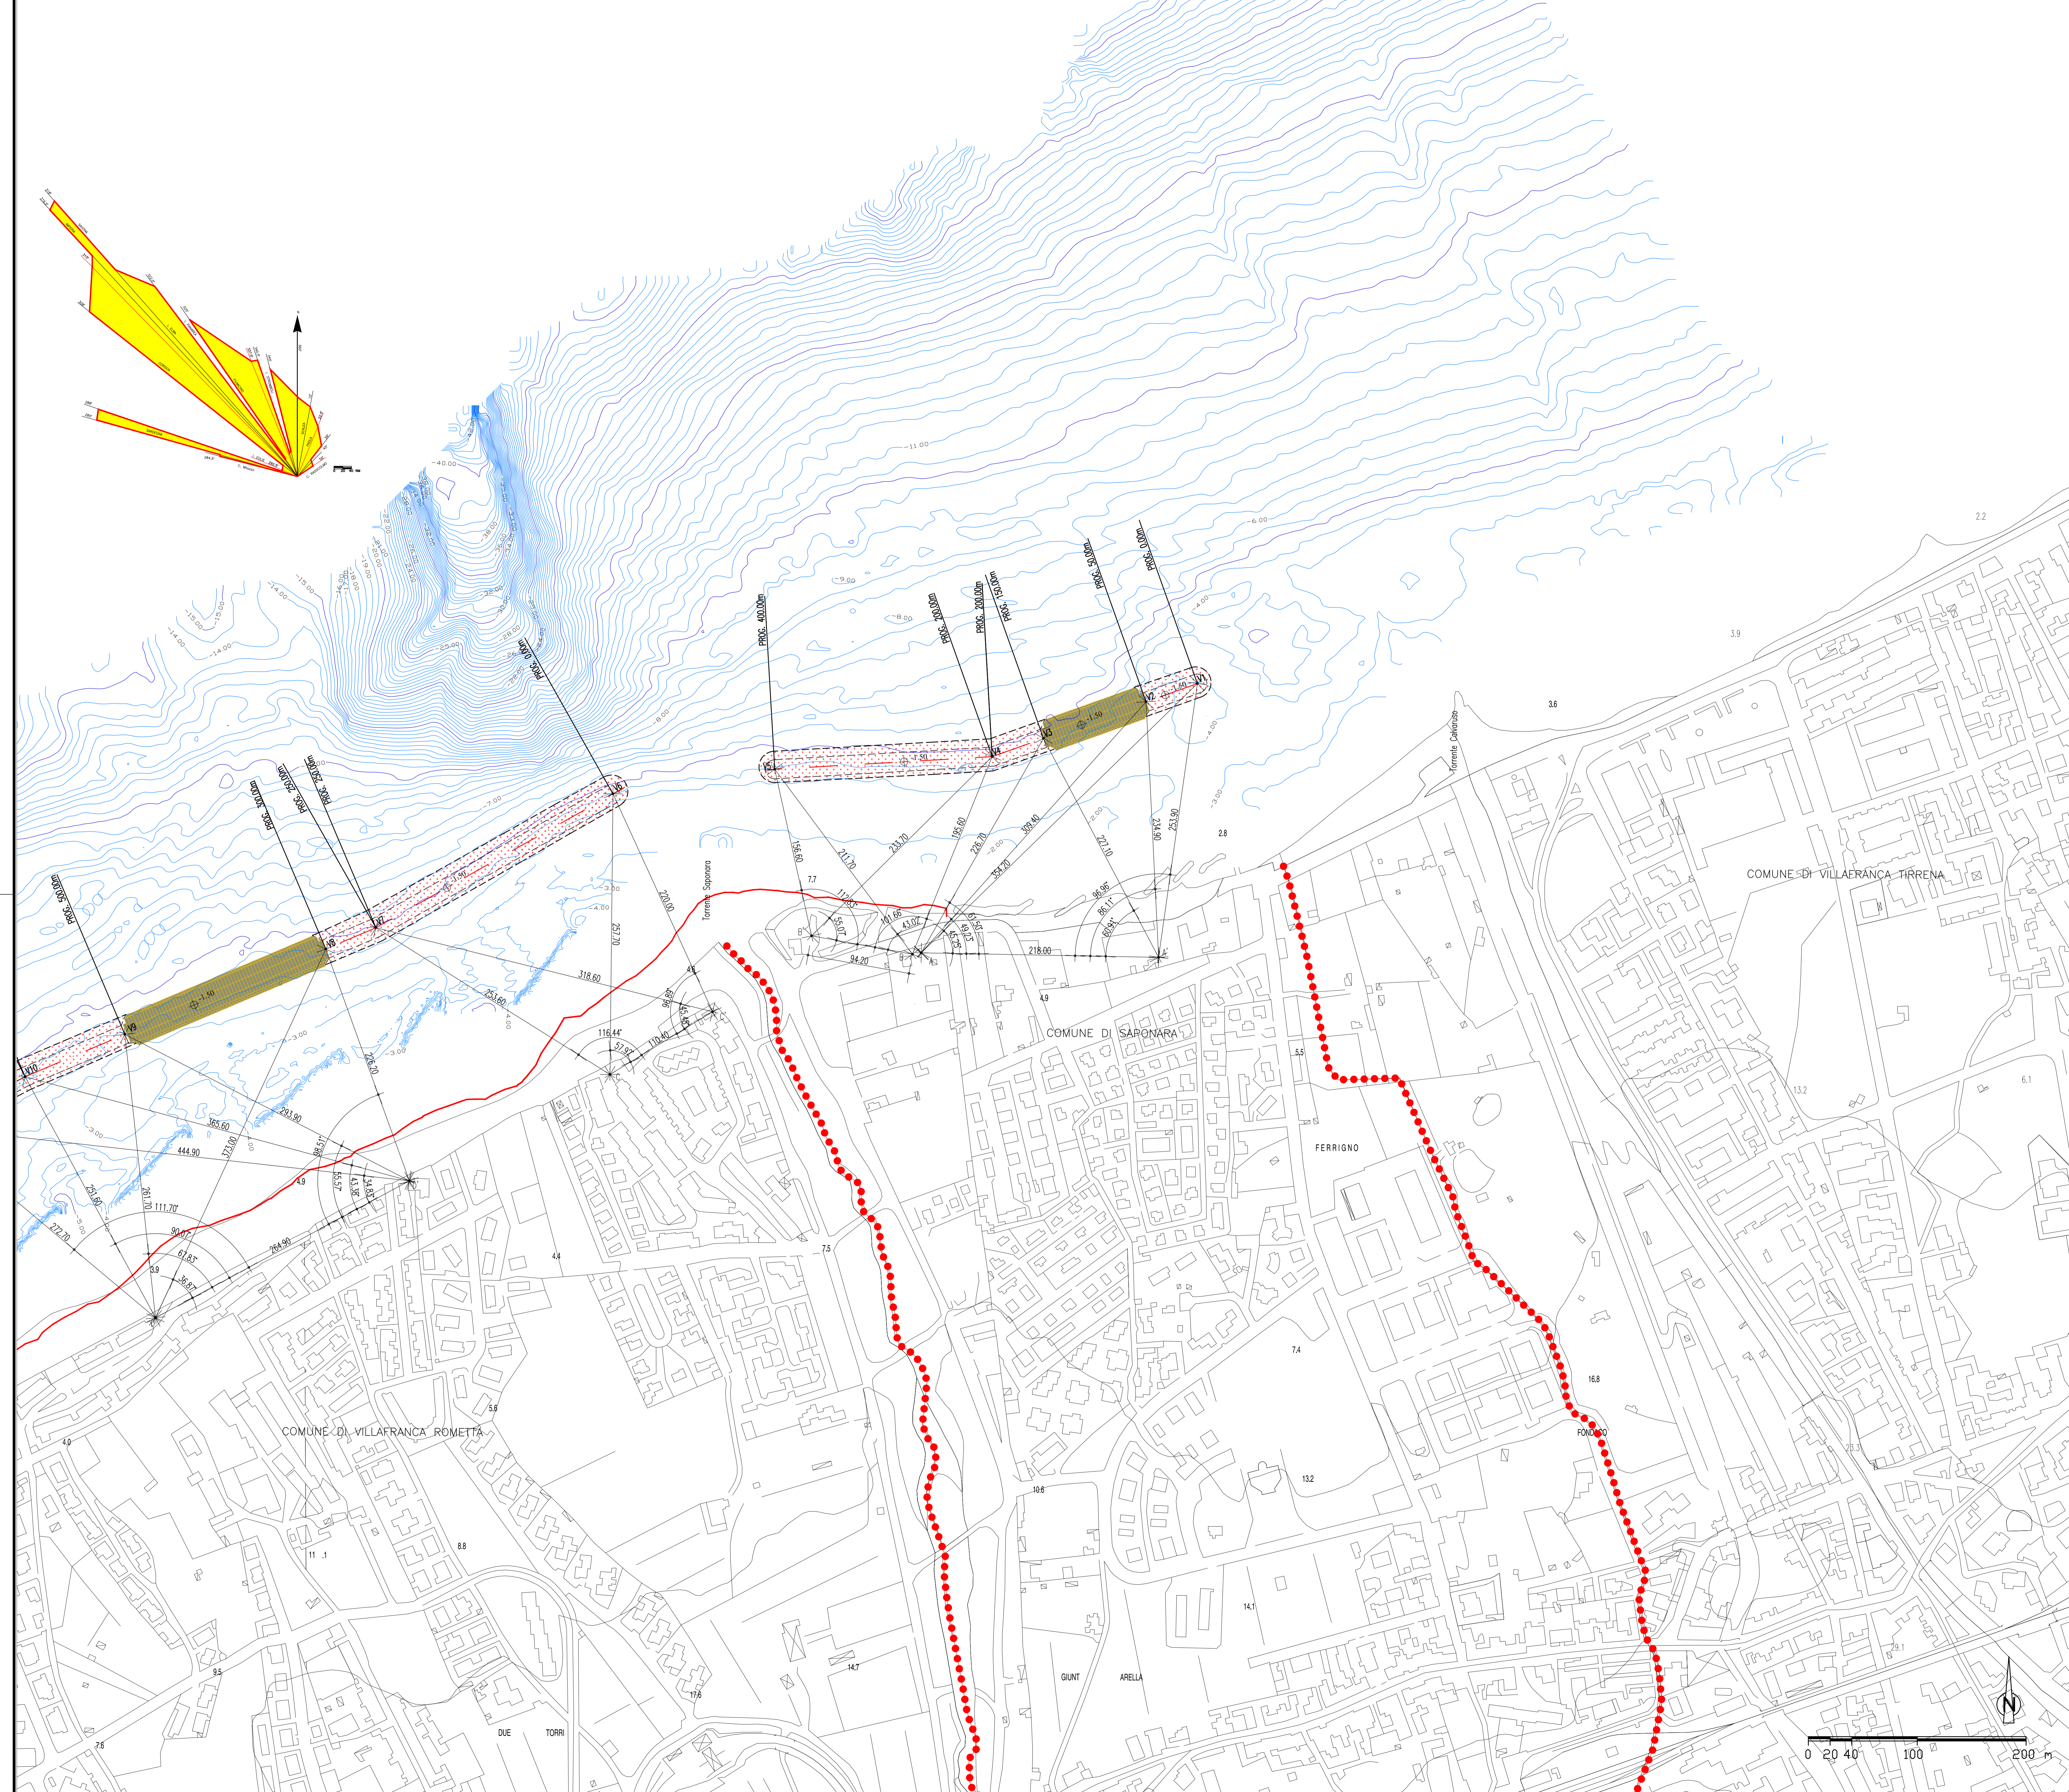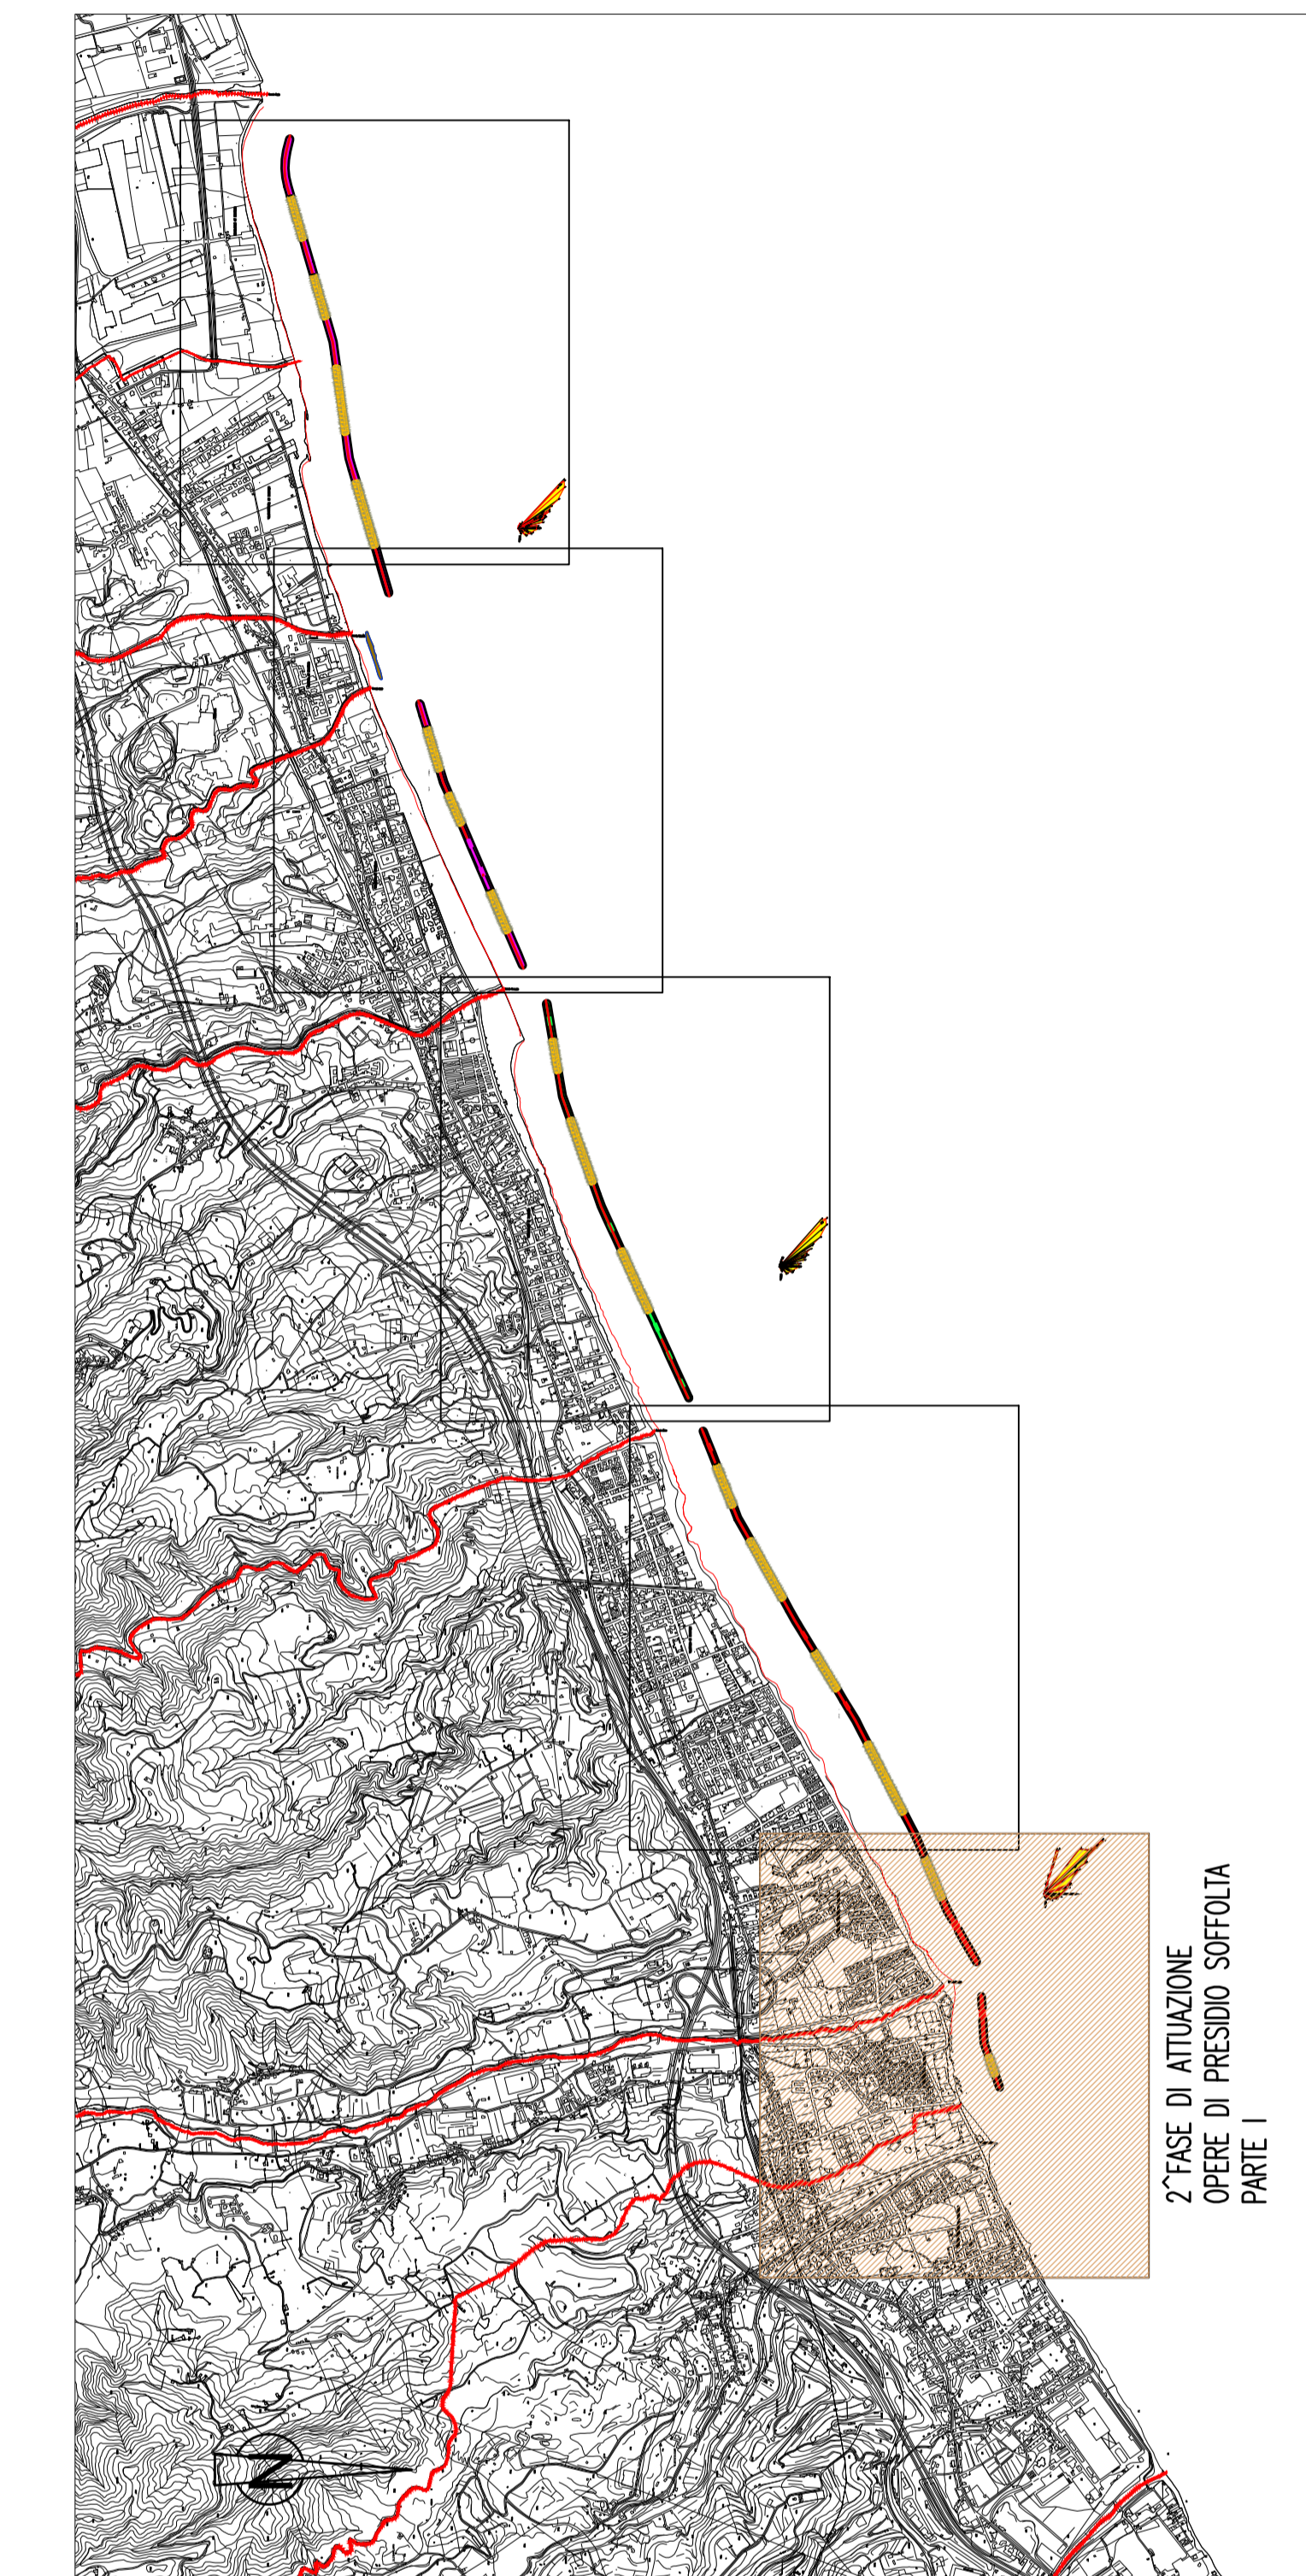


**PONTE SULLO STRETTO DI MESSINA**

**PROGETTO DEFINITIVO**  
 ALTERNATIVE AI SITI DI DEPOSITO

(Rilasciate: CTV del 22/12/2011 Prot. CTVS/2011/4534 e del 16/05/2012 Prot. CTVS/2012/1012)

**EUROLINK S.C.p.A.**  
 IMPREGILO S.p.A.  
 SOCIETA' ITALIANA PER CONDOTTE D'ACQUA S.p.A.  
 COOPERATIVA MURATORI E CEMENTISTI - C.M.C. di Ravenna Soc. Coop. a.r.l.  
 SACYR S.A.L.  
 ISHIKAWAJIMA - HARIMA HEAVY INDUSTRIES CO. Ltd.  
 A.C.I. S.C.P.A. - CONSORZIO STABILE

<p>IL PROGETTISTA</p>  <p>(Ing. E. Poggi)          Ordine Ingegneri Prov. Milano n° 15408</p>	<p>IL CONTRAENTE GENERALE</p> <p>(Ing. P.P. Marcheselli)</p>	<p>STRETTO DI MESSINA</p> <p>DIRETTORE GENERALE</p> <p>(Ing. G. Flamminighi)</p>	<p>STRETTO DI MESSINA</p> <p>AMMINISTRATORE DELEGATO</p> <p>(Dott. P. Eluosi)</p>
--	--	--	---

Firmato digitalmente ai sensi dell'Art. 21 del D.Lgs. 82/2005

**COLLEGAMENTI VERSANTE SICILIA CZV1029\_F0**

CANTIERI

RIPIASCIMENTO

OPERE DI RIQUALIFICA CON RIPASCIMENTO

PLANIMETRIA DEI TRACCIAMENTI - FASE DI ATTUAZIONE 2 - TAV. 1/2

CODICE: C00000P06V S C Z C3 C0 16 00 00 03 F0		SCALA: 1:2.000	
REV. 1	DATA	DESCRIZIONE	REDAITTO
F0	31/05/2012	EMISSIONE FINALE	G.CUTURA
			VERIFICATO APPROVATO
			D.ROGOLLOSI F.GIORDANO