


LEGENDA

-  barriera soffolta di presidio in massi naturali
-  barriera soffolta di presidio in geocententori
-  linea di costa da rilievo topografico eseguito a febbraio 2012
-  asse di riferimento per tracciamento dell'opera

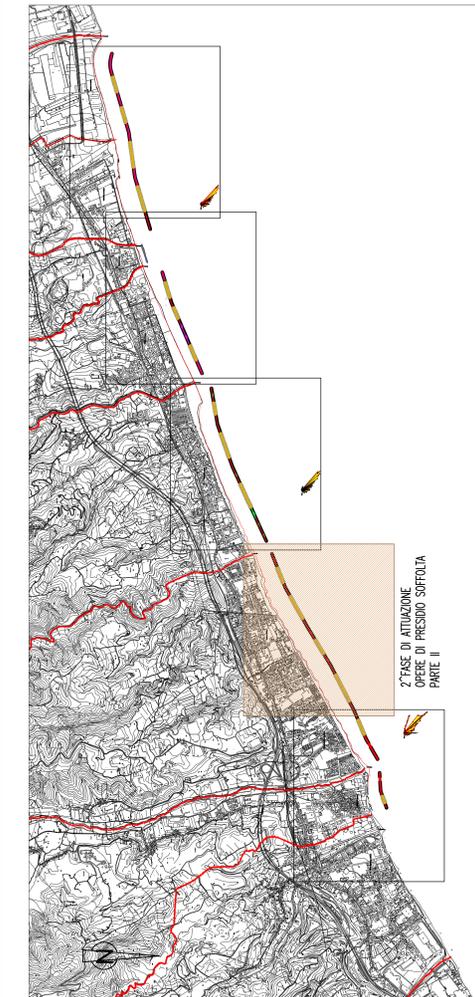

Stretto di Messina
 Impregilo S.p.A.
 Società Italiana per Condotte d'Acqua S.p.A.
 Cooperativa Muratori e Cementisti - C.M.C. di Ravenna Soc. Coop. a.r.l.
 SACYR S.A.L.
 ISHIKAWAJIMA - HARIMA HEAVY INDUSTRIES CO. Ltd.
 A.C.I.S.C.P.A. - CONSORZIO STABILE

EUROLINK S.C.p.A.
 IMPREGILO S.p.A.
 SOCIETÀ ITALIANA PER CONDOTTE D'ACQUA S.p.A.
 COOPERATIVA MURATORI E CEMENTISTI - C.M.C. di Ravenna Soc. Coop. a.r.l.
 SACYR S.A.L.
 ISHIKAWAJIMA - HARIMA HEAVY INDUSTRIES CO. Ltd.
 A.C.I.S.C.P.A. - CONSORZIO STABILE

<p>IL PROGETTISTA (Ing. E. Poggi) Ordine Ingegneri Prov. Milano n° 15408</p>	<p>IL CONTRAENTE GENERALE (Ing. P.P. Marcheselli)</p>	<p>STRETTO DI MESSINA DIRETTORE GENERALE (Ing. G. Fiammenghi)</p>	<p>STRETTO DI MESSINA AMMINISTRATORE DELEGATO (Dott. P. Elucio)</p>
---	--	---	---

COLLEGAMENTI VERSANTE SICILIA CANTIERI
 RIPASCIMENTO
 OPERE DI RIQUALIFICA CON RIPASCIMENTO
 PLANIMETRIA DEI TRACCIAMENTI - FASE DI ATTUAZIONE 2 - TAV. 2/2

CODICE	DESCRIZIONE	REDAZIONE	VERIFICATO	APPROVATO
CG00000PFP6V S C Z C3 C0 16 00 00 04 FO				
REV. DATA	DESCRIZIONE	REDAZIONE	VERIFICATO	APPROVATO
FO 31/05/2012	EMISSIONE FINALE	G. GIUNTA	D. RIGGIOLISSI	F. GIORDANO

SCALA: 1:2.000
 NOME DEL FILE: CZV1028_CZV1029_CZV1030_CZV1031_CZV1032.dwg