


- LEGENDA**
-  barriera soffolta di presidio in massi naturali
 -  barriera soffolta di presidio in socchi di sabbia
 -  linea di costa da rilievo topografico eseguito a febbraio 2012
 -  asse di riferimento per tracciamento dell'opera

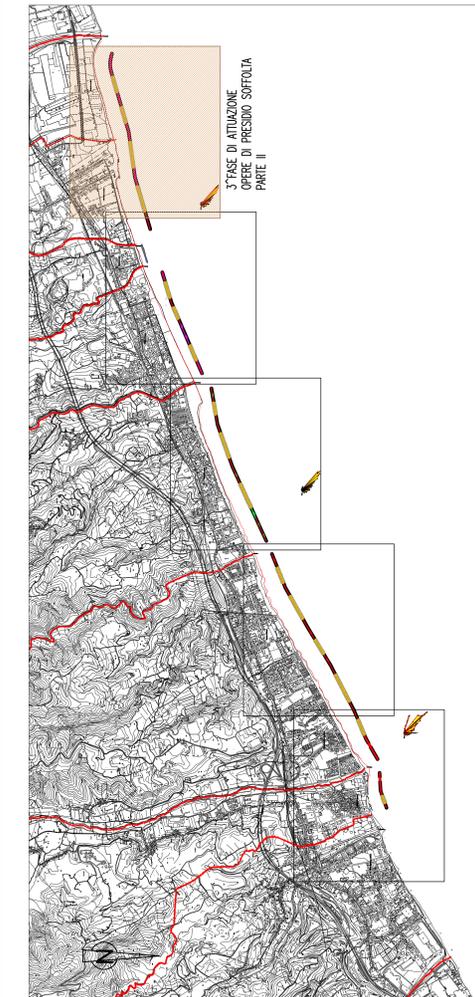

Stretto di Messina
 Concessionario per la progettazione, realizzazione e gestione del collegamento stradale tra la Sicilia e il Continente
 (Legge n° 1159 del 17 dicembre 1971, modificata dal D.Lgs. n° 114 del 24 aprile 2003)



PONTE SULLO STRETTO DI MESSINA
PROGETTO DEFINITIVO
 ALTERNATIVE AI SITI DI DEPOSITO
(Ripetute: CTV del 22/12/2011 Prot. CTV/2011/4534 e del 16/05/2012 Prot. CTV/2012/1012)

EUROLINK S.C.p.A.
 IMPREGILO S.p.A.
 SOCIETA' ITALIANA PER CONDOTTE D'ACQUA S.p.A.
 COOPERATIVA MURATORI E CEMENTISTI - C.M.C. di Ravenna Soc. Coop. a.r.l.
 SACYR S.A.L.
 ISHIKAWAJIMA - HARIMA HEAVY INDUSTRIES CO. Ltd.
 A.C.I. S.C.P.A. - CONSORZIO STABILE

 IL PROGETTISTA <small>(Ing. E. Progn)</small> Ordine Ingegneri Prov. Milano n° 15408	IL CONTRAENTE GENERALE <small>(Ing. P.P. Marcheselli)</small>	STRETTO DI MESSINA DIRETTORE GENERALE <small>(Ing. G. Flamminighi)</small>	STRETTO DI MESSINA AMMINISTRATORE DELEGATO <small>(Dott. P. Elucio)</small>
---	--	--	---

COLLEGAMENTI VERSANTE SICILIA CZV1032_F0
 CANTIERI
 RIPASCIMENTO
 OPERE DI RIQUALIFICA CON RIPASCIMENTO
 PLANIMETRIA DEI TRACCIAMENTI - FASE DI ATTUAZIONE 3 - TAV. 1/2

CODICE	DATA	DESCRIZIONE	REDAITTO	VERIFICATO	APPROVATO
C060000P16V1S1C2C3C0170000003F0	31/05/2012	EMISSIONE FINALE	G.CUTINA	D.ROGOLIOSI	F.GIORDANO

SCALA: 1:2.000
 NOME DEL FILE: CZV1028_CZV1029_CZV1030_CZV1031_CZV1032.dwg