







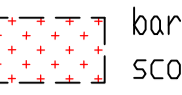


LEGENDA

-  barriera soffolta di presidio in scogli naturali
 -  barriera soffolta di presidio in geocentieri
 -  spiaggia sommersa ripascimento artificiale
 -  spiaggia emersa ripascimento artificiale 203.800 mq
 -  spiaggia emersa stato attuale
 -  linea di costa di progetto
 -  linea di costa da rilievo topografico eseguito a febbraio 2012
- } volume totale ripascimento 645.000 mc



Stretto di Messina
 Concessionario per la progettazione, realizzazione e gestione del collegamento stradale tra le Isole e il Continente
Legge n° 1159 del 17 dicembre 1971, modificata dal D.Lgs. n° 114 del 24 aprile 2003

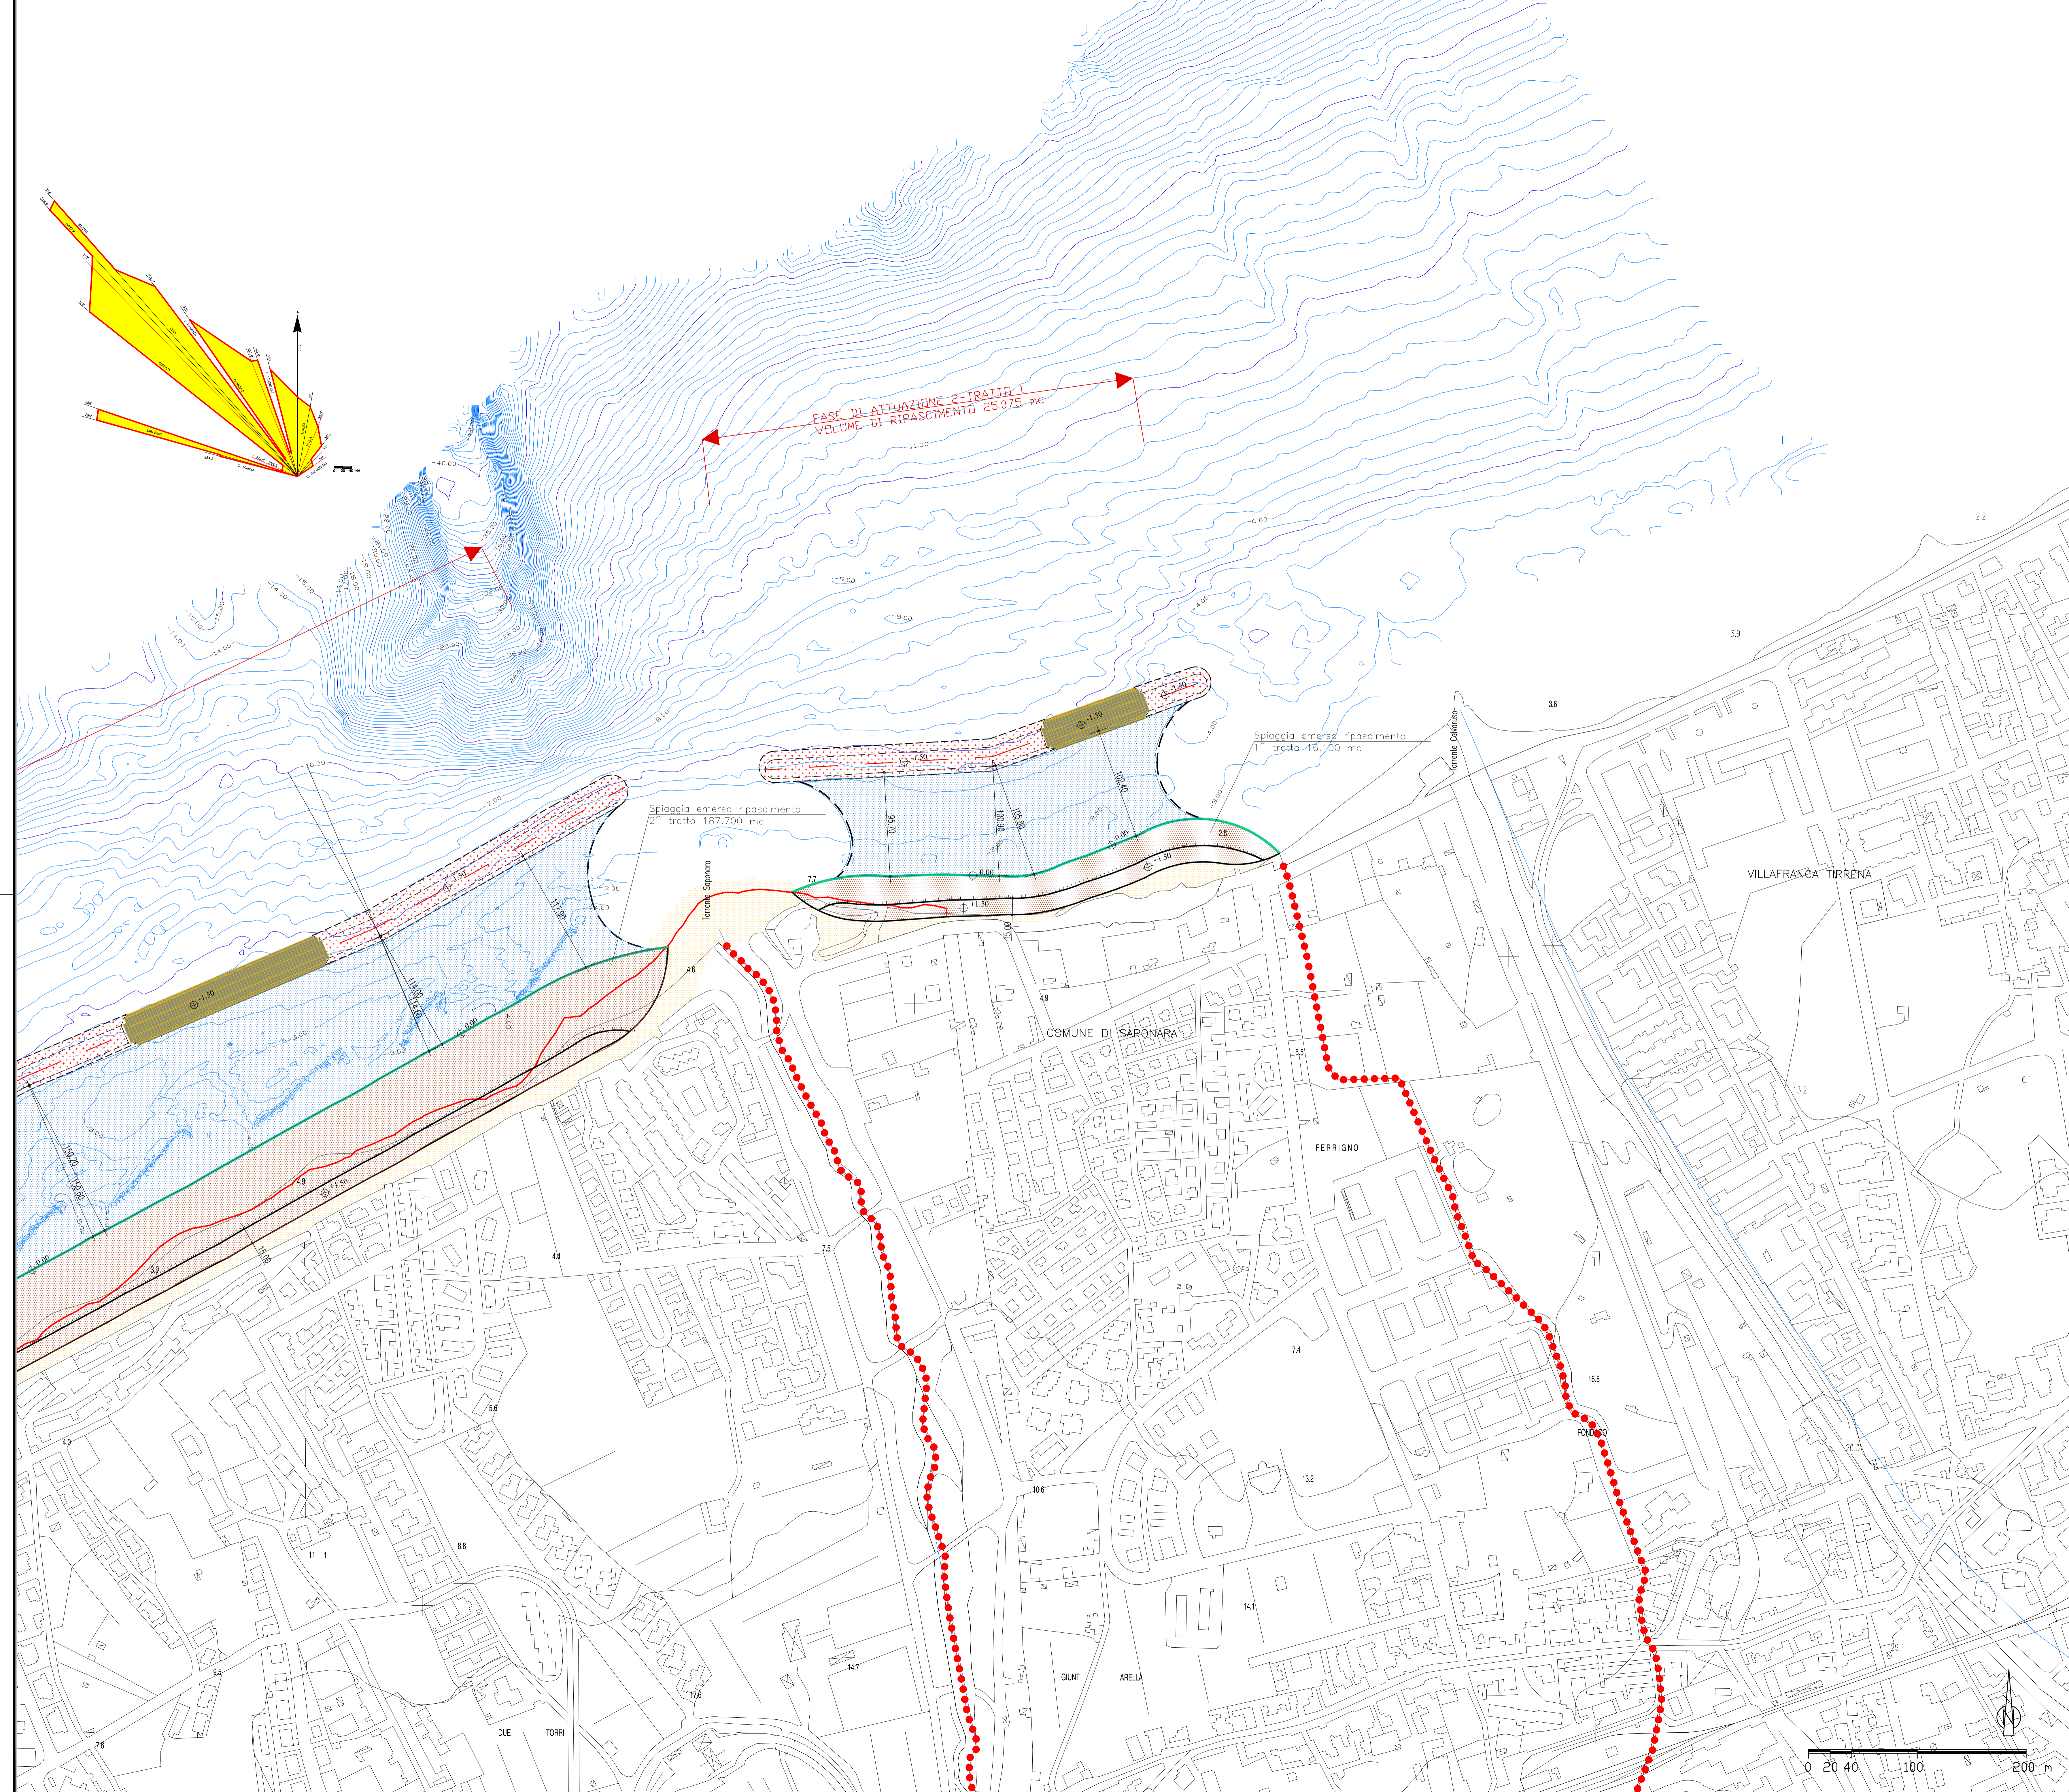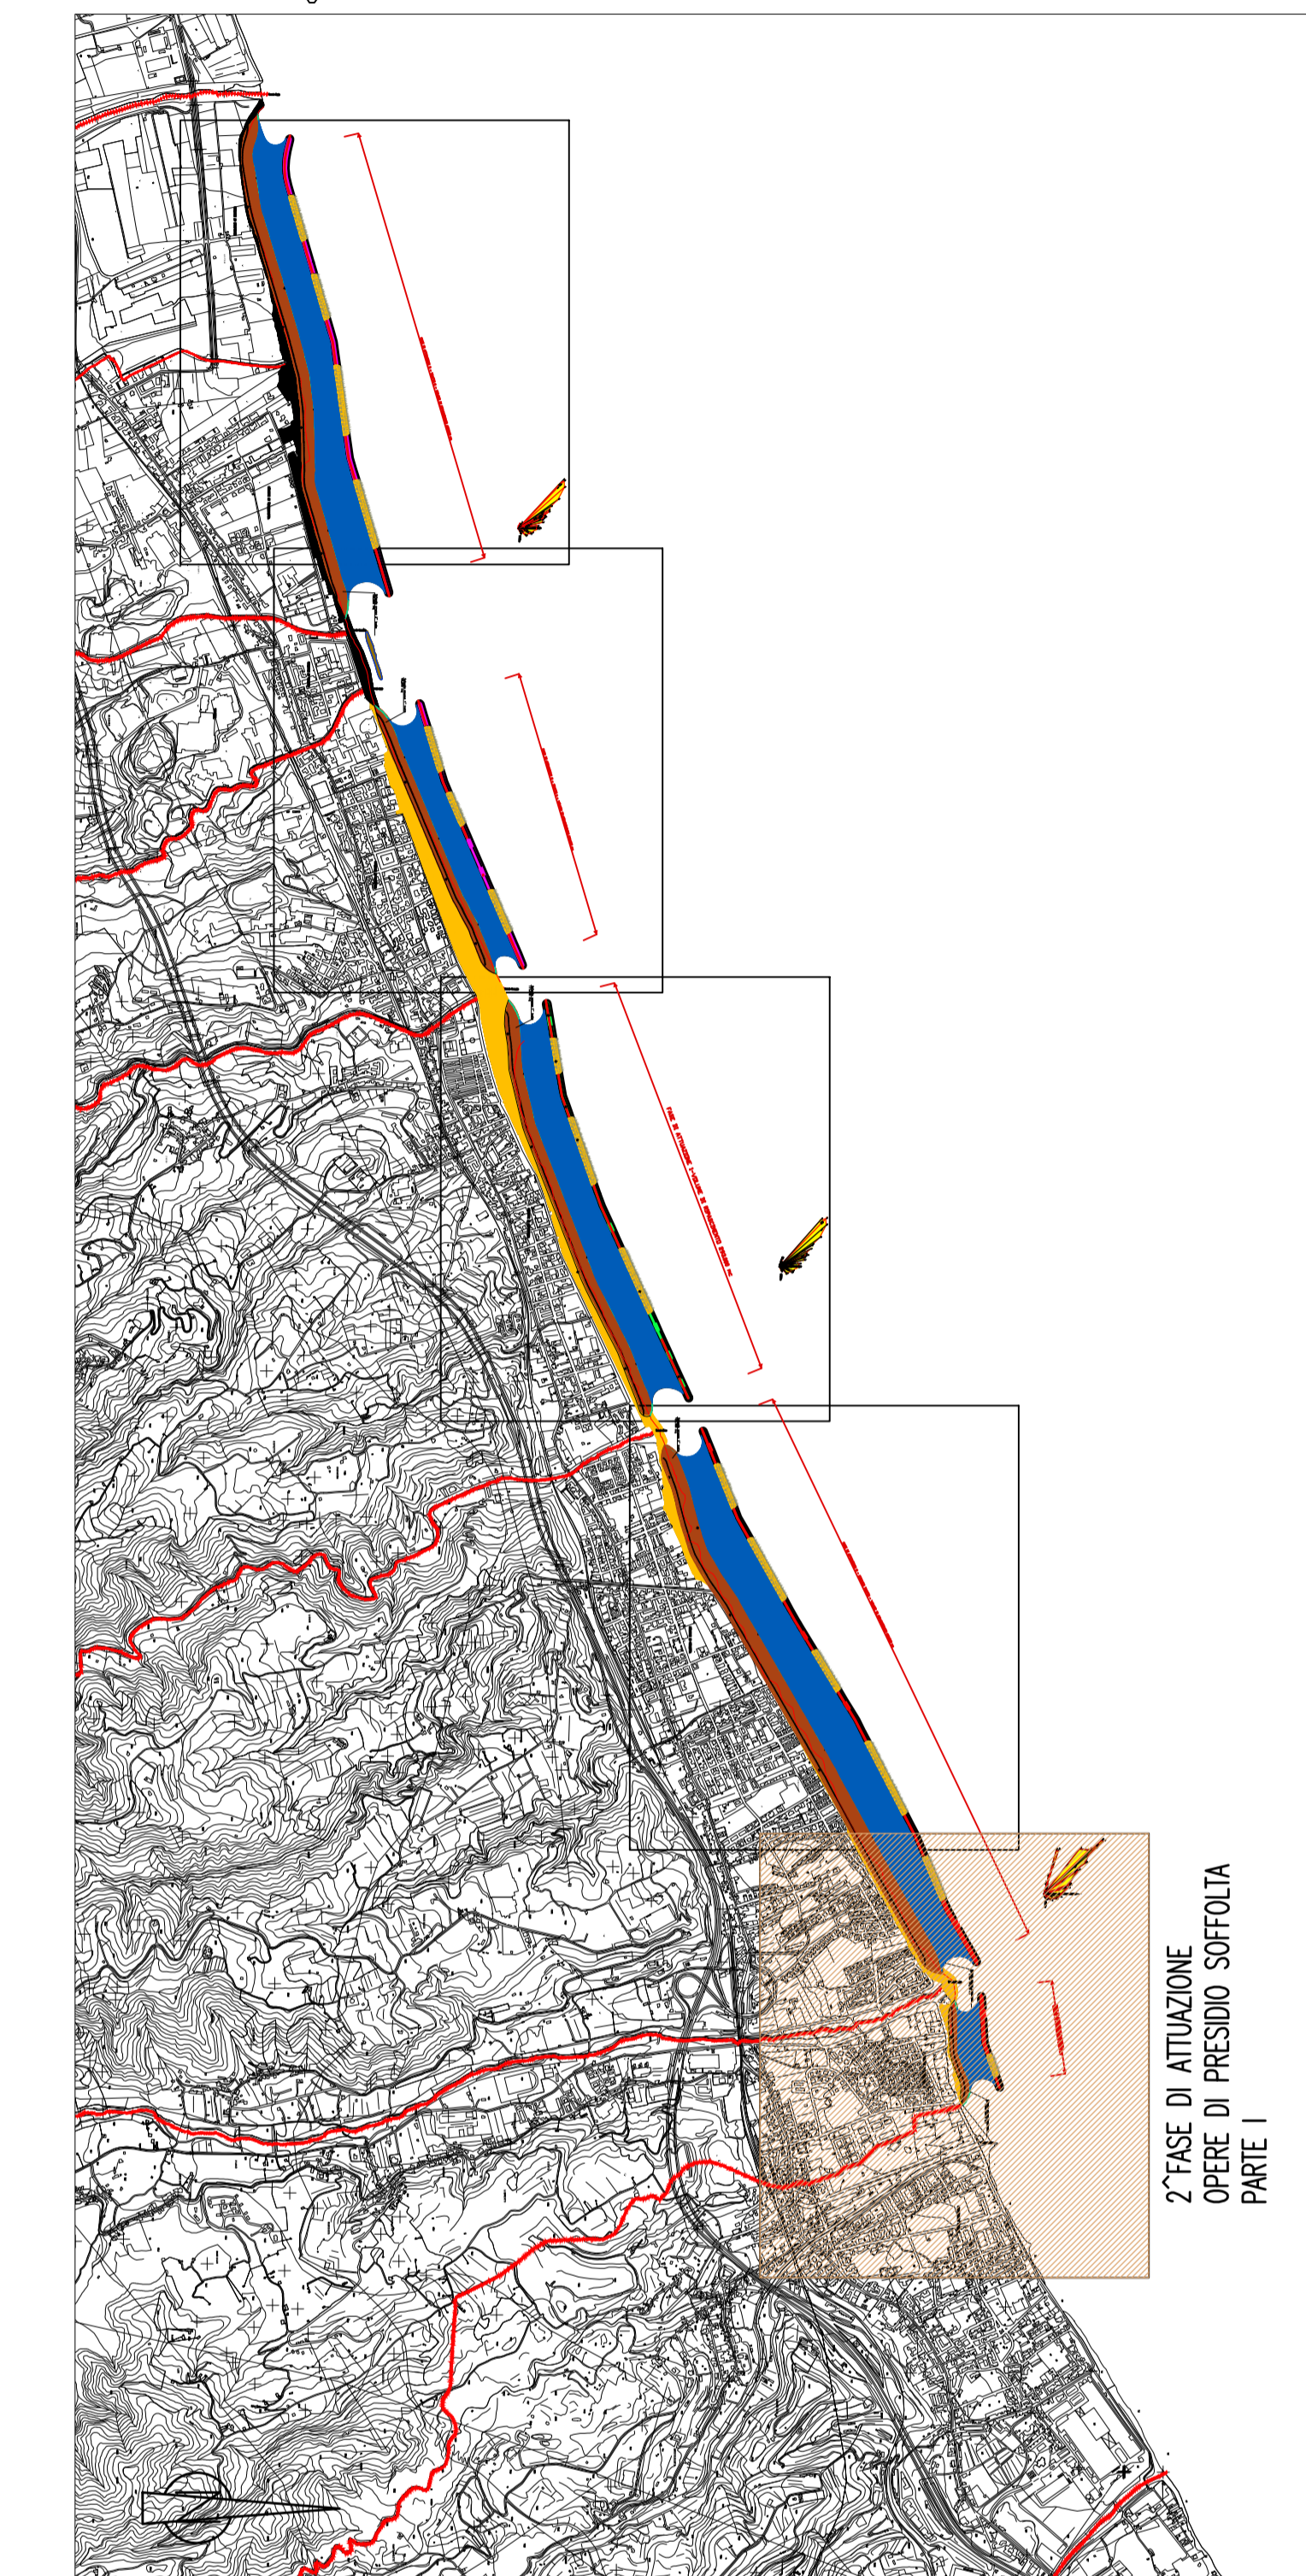


PONTE SULLO STRETTO DI MESSINA

PROGETTO DEFINITIVO
 ALTERNATIVE AI SITI DI DEPOSITO

(Rilasciate: CTV del 22/12/2011 Prot. CTVS/2011/4534 e del 16/05/2012 Prot. CTVS/2012/1012)

EUROLINK S.C.p.A.
 IMPREGILO S.p.A.
 SOCIETA' ITALIANA PER CONDOTTE D'ACQUA S.p.A.
 COOPERATIVA MURATORI E CEMENTISTI - C.M.C. di Ravenna Soc. Coop. a.r.l.
 SACYR S.A.L.
 ISHIKAWAJIMA - HARIMA HEAVY INDUSTRIES CO. Ltd.
 A.C.I. S.C.P.A. - CONSORZIO STABILE

 IL PROGETTISTA <small>(Ing. E. Poggi)</small> Ordine Ingegneri Prov. Milano n° 15408	IL CONTRAENTE GENERALE <small>(Ing. P.P. Marcheselli)</small>	STRETTO DI MESSINA DIRETTORE GENERALE <small>(Ing. G. Flamminighi)</small>	STRETTO DI MESSINA AMMINISTRATORE DELEGATO <small>(Dott. P. Eluco)</small>
---	--	--	--

Fornite digitalmente ai sensi dell'Art. 21 del D.Lgs. 82/2005

COLLEGAMENTI VERSANTE SICILIA CZV1034_F0

CANTIERI
 RIPASCIMENTO
 OPERE DI RIQUALIFICA CON RIPASCIMENTO
 PLANIMETRIA RIPASCIMENTO ARTIFICIALE - FASE DI ATTUAZIONE 2 - Tav. 1/2

CODICE	C00000P16V S C Z C3 C0 16 00 00 05 F0	SCALA	1:2.000
REV. / DATA	DESCRIZIONE	REDATTO	VERIFICATO / APPROVATO
F0 / 31/05/2012	EMISSIONE FINALE	G. CUIURA	D. ROCCOLOSSI / F. GIORDANO

