
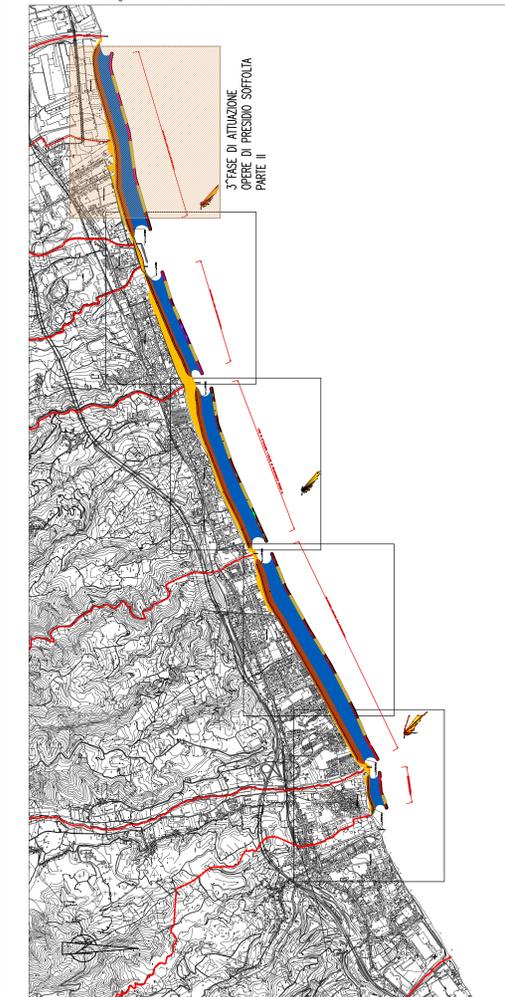


LEGENDA

-  opera soffolta di presidio in scogli naturali
 -  opera soffolta di presidio in geocontentitori
 -  spiaggia sommersa ripascimento artificiale
 -  spiaggia emersa ripascimento artificiale 196.800 mq
 -  spiaggia emersa stato attuale
- } volume totale ripascimento 557.000 mc
-  linea di costa di progetto
 -  linea di costa da rilievo topografico eseguito a febbraio 2012

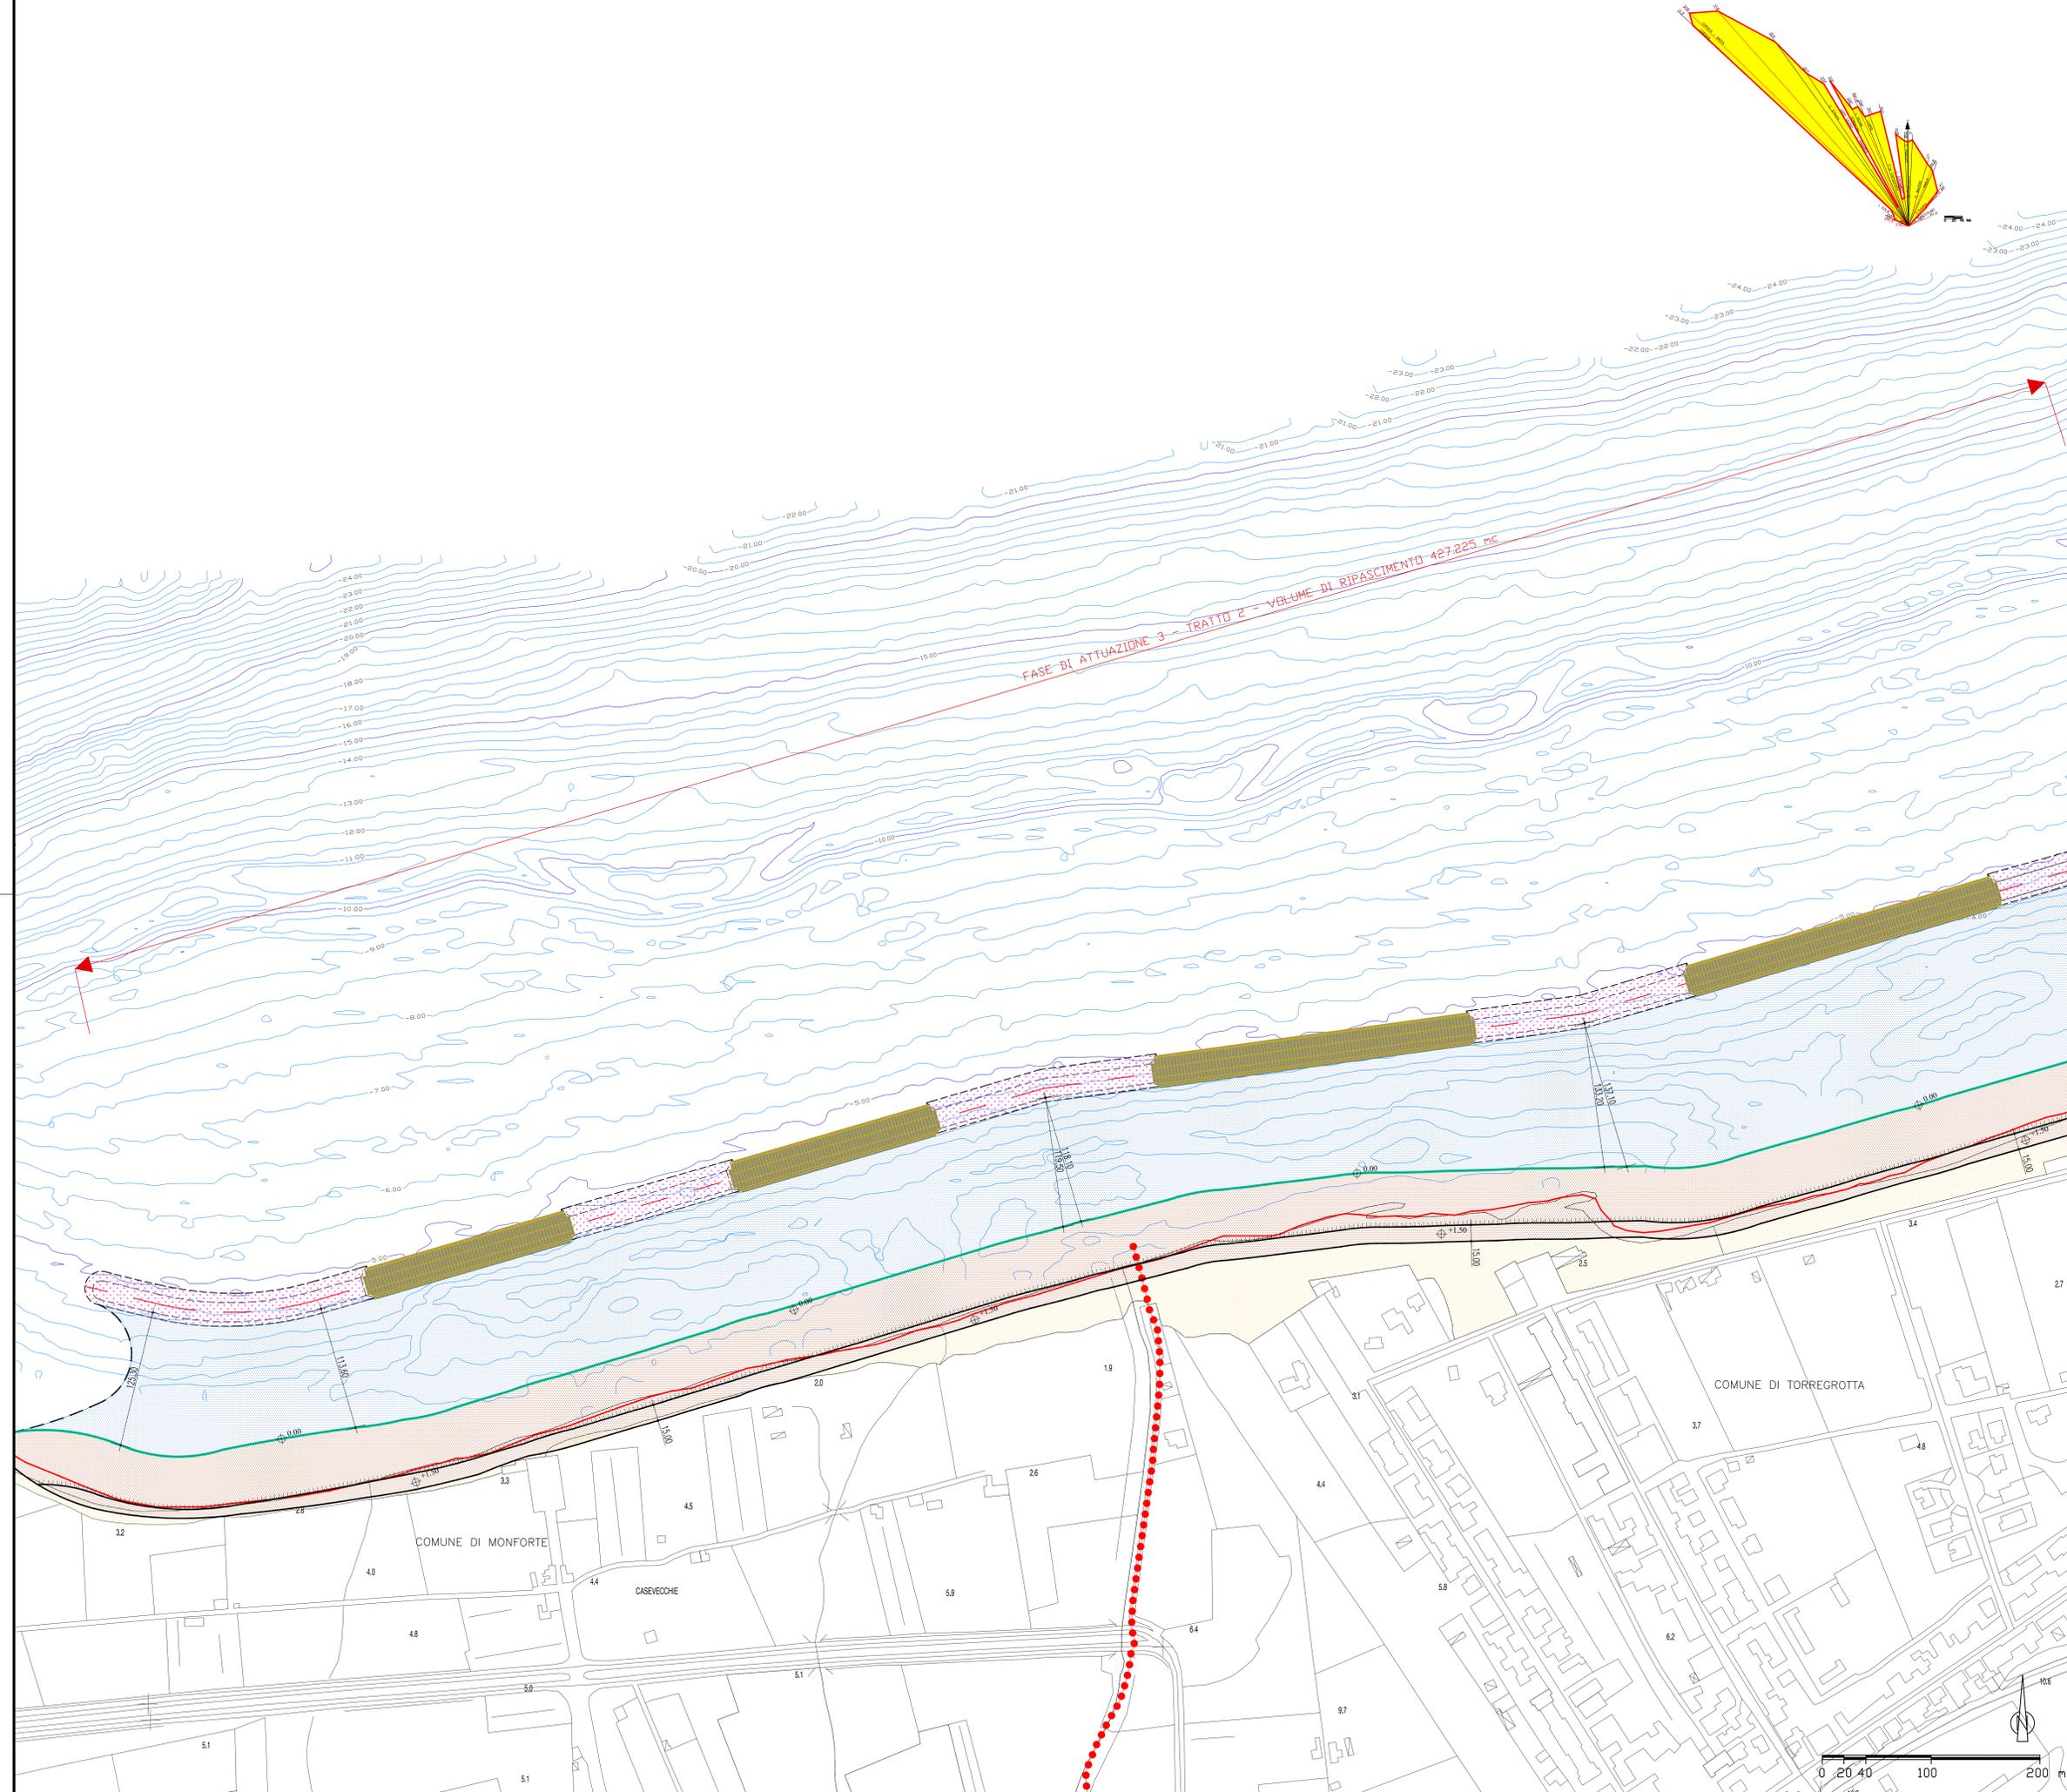

Stretto di Messina
Concessionario per la progettazione, realizzazione e gestione del collegamento stradale tra la Sicilia e il Continente (Legge n° 1159 del 17 dicembre 1971, modificata dal D.Lgs. n° 114 del 24 aprile 2003)

PONTE SULLO STRETTO DI MESSINA
PROGETTO DEFINITIVO
 ALTERNATIVE AI SITI DI DEPOSITO
(Rilasciate: CTV del 22/12/2011 Prot. CTVS/2011/4534 e del 16/05/2012 Prot. CTVS/2012/1012)

EUROLINK S.C.p.A.
 IMPREGILO S.p.A.
 SOCIETÀ ITALIANA PER CONDOTTE D'ACQUA S.p.A.
 COOPERATIVA MURATORI E CEMENTISTI - C.M.C. di Ravenna Soc. Coop. a.r.l.
 SACYR S.A.L.
 ISHIKAWAJIMA - HARIMA HEAVY INDUSTRIES CO. Ltd.
 A.C.I. S.C.P.A. - CONSORZIO STABILE

| | | | |
|---|--|---|--|
|  IL PROGETTISTA <small>(Ing. E. Poggi)</small> Ordine Ingegneri Prov. Milano n° 15408 | IL CONTRAENTE GENERALE <small>(Ing. P.P. Marcheselli)</small> | STRETTO DI MESSINA DIRETTORE GENERALE <small>(Ing. G. Fiammenghi)</small> | STRETTO DI MESSINA AMMINISTRATORE DELEGATO <small>(Dott. P. Eluco)</small> |
|---|--|---|--|

COLLEGAMENTI VERSANTE SICILIA CZV1037_F0
 CANTIERI
 RIPASCIMENTO
 OPERE DI RIQUALIFICA CON RIPASCIMENTO
 PLANIMETRIA RIPASCIMENTO ARTIFICIALE - FASE DI ATTUAZIONE 3 - Tav. 2/2

| | | | | | |
|-----------------------------|------------|------------------|-----------|--------------|-------------|
| CODICE | DATA | DESCRIZIONE | REDAITTO | VERIFICATO | APPROVATO |
| C060000P06V0S0C0170000006F0 | 31/05/2012 | EMISSIONE FINALE | G. CUTINA | D. ROCCOLOSO | F. GIORDANO |

SCALA: 1:2.000