




SEZIONE TIPO A - OPERA SOFFOLTA DI PRESIDIO IN SCOGLI NATURALI - FASE DI ATTUAZIONE 1: SPADAFORA
 DALLA PROG. 0.00m ALLA PROG. 400.00m - DALLA PROG. 1300.00m ALLA PROG. 1500.00m

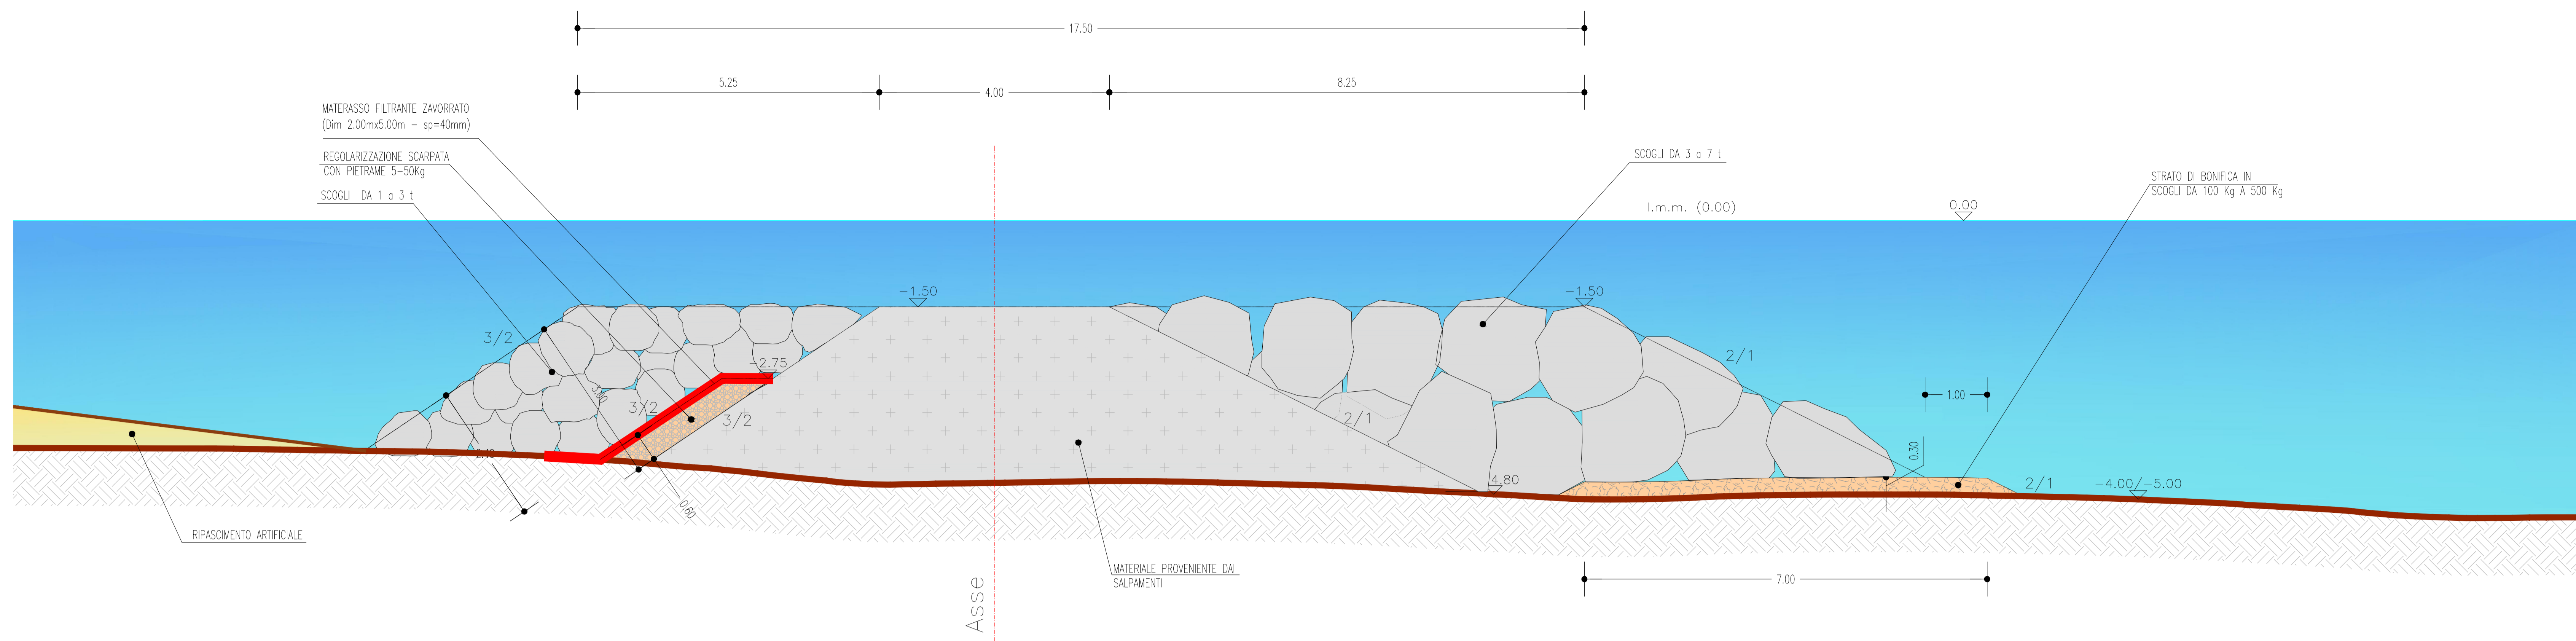


SEZIONE TIPO B OPERA SOFFOLTA DI PRESIDIO IN SCOGLI NATURALI - FASE DI ATTUAZIONE 1: SPADAFORA
 DALLA PROG. 700.00m ALLA PROG. 1000.00m - DALLA PROG. 1650.00m ALLA PROG. 1800.00m

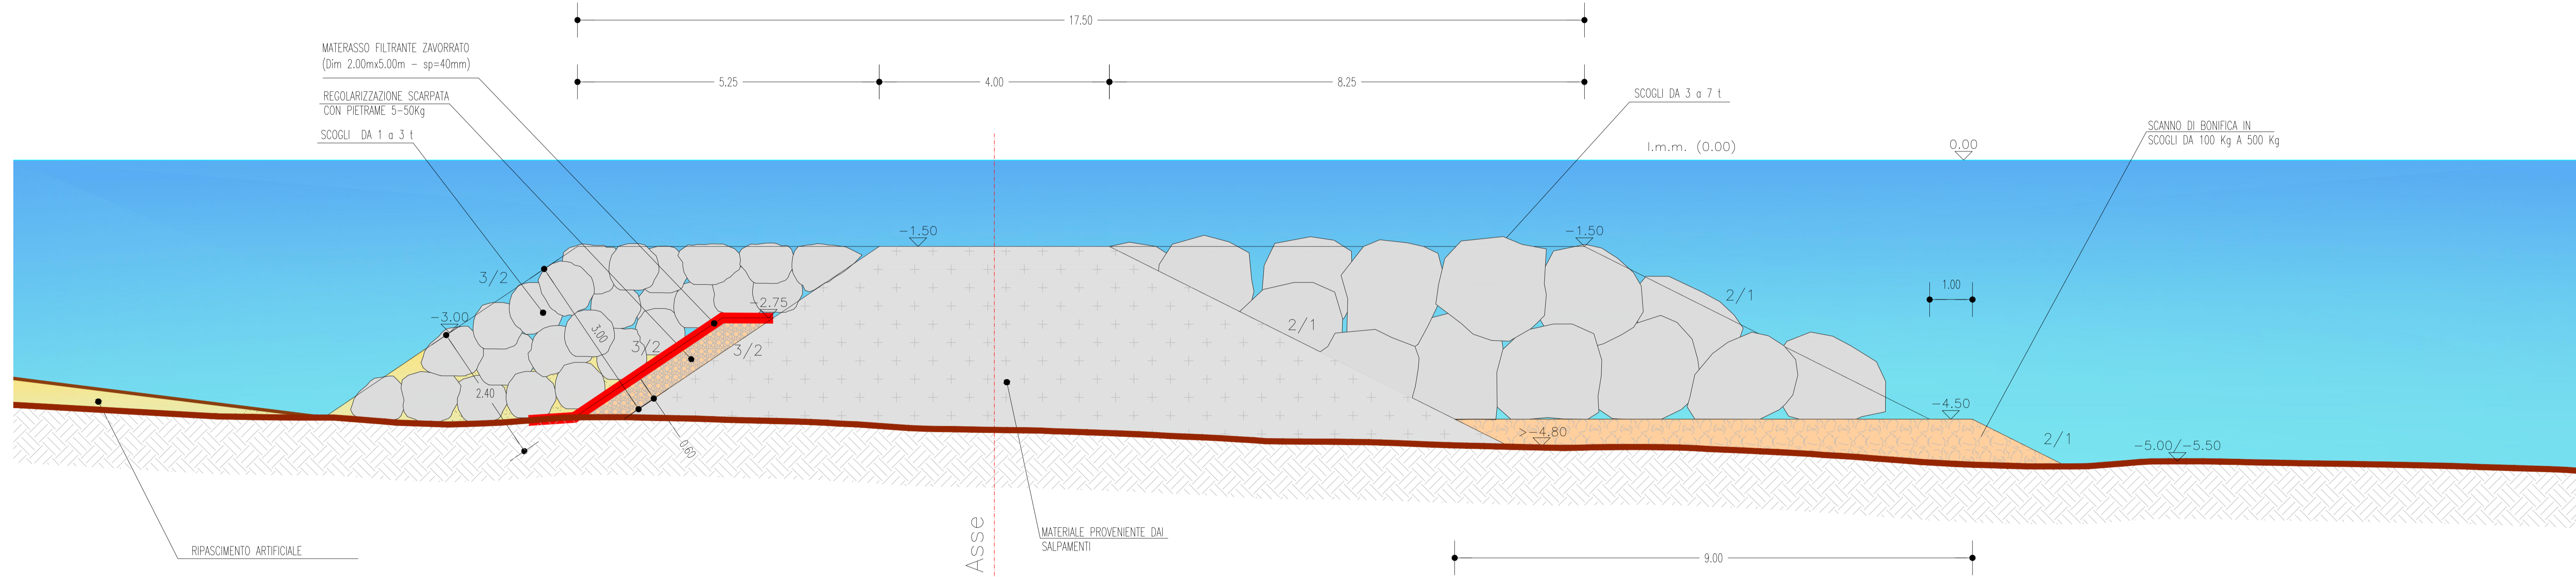

SEZIONE TIPO C OPERA SOFFOLTA DI PRESIDIO IN GEOCONTENITORI - FASE DI ATTUAZIONE 1: SPADAFORA
 DALLA PROG. 400.00m ALLA PROG. 700.00m - DALLA PROG. 1000.00m ALLA PROG. 1300.00m - DALLA PROG. 1500.00m ALLA PROG. 1650.00m

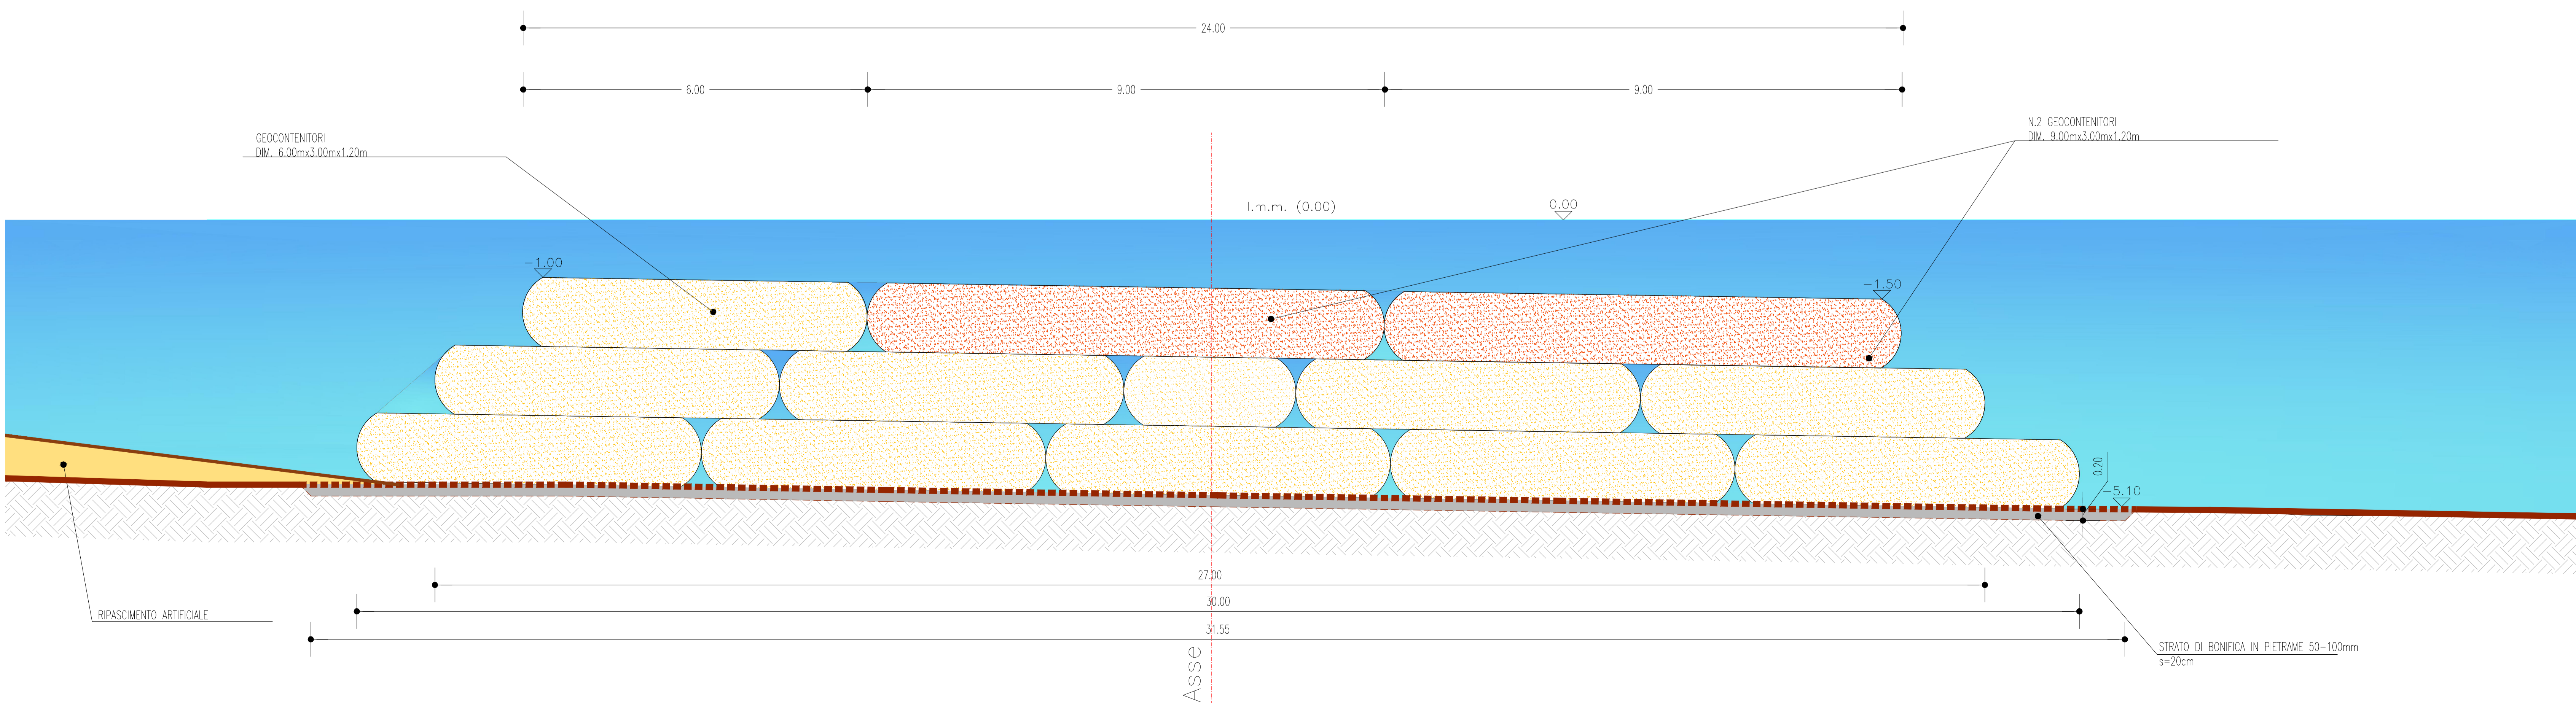

NOTE GENERALI

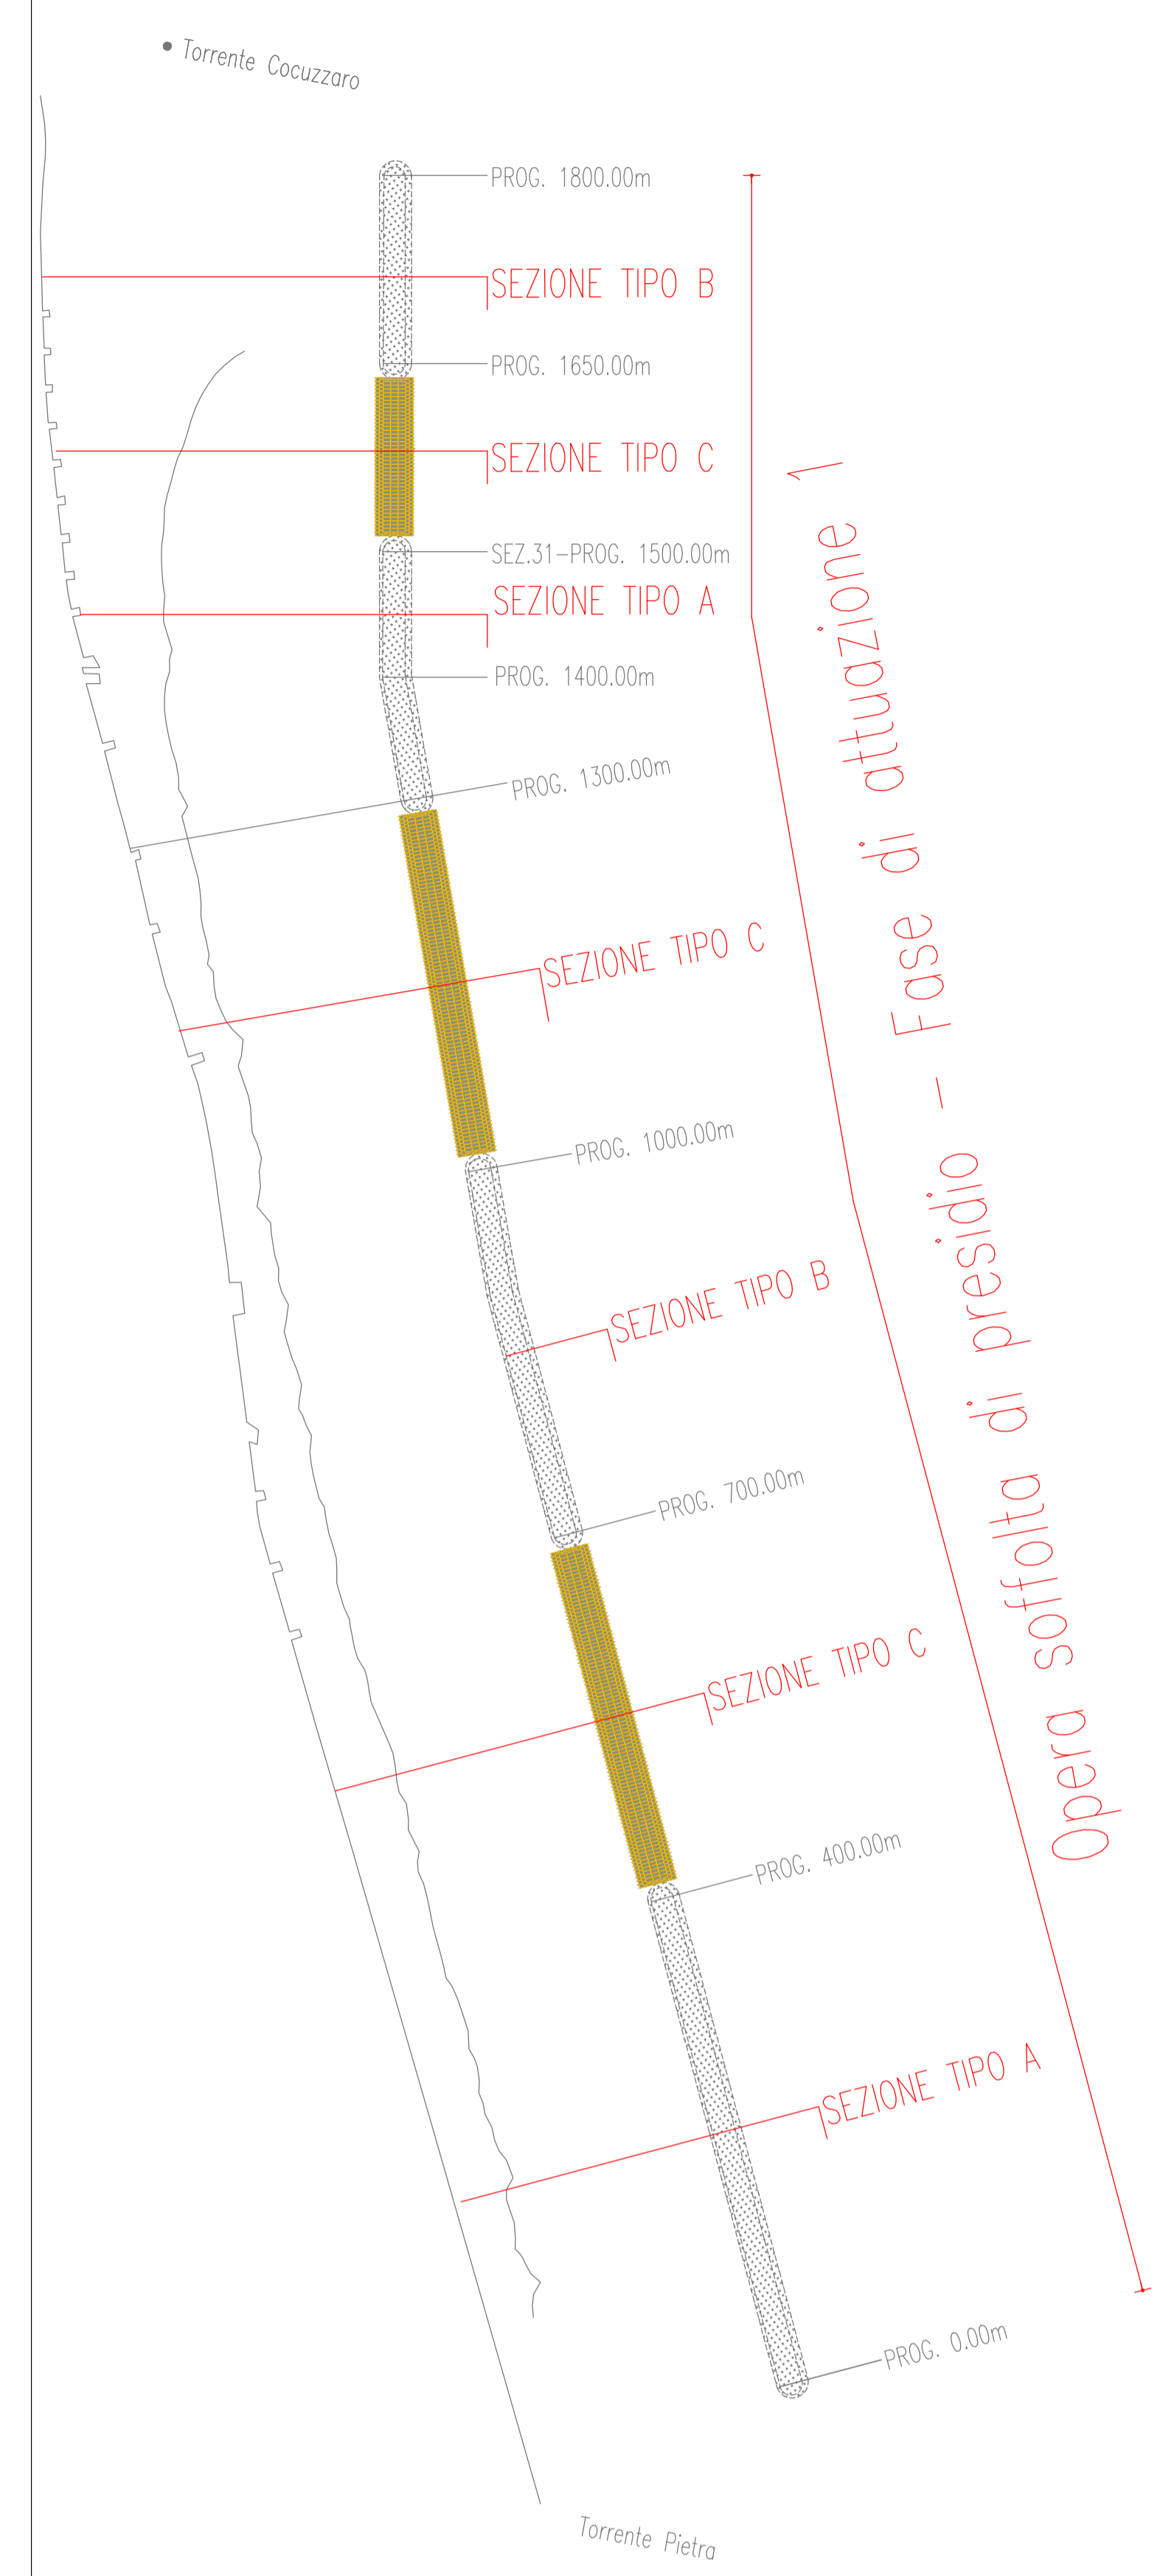

Stretto di Messina
 Concessionario per la progettazione, realizzazione e gestione del collegamento stabile tra la Sicilia e il Continente
 (Legge n° 1159 del 17 dicembre 1971, modificata dal D.Lgs. n° 114 del 24 aprile 2003)

PONTE SULLO STRETTO DI MESSINA
PROGETTO DEFINITIVO
 ALTERNATIVE AI SITI DI DEPOSITO

EUROLINK S.C.p.A.
 IMPREGILO S.p.A.
 SOCIETA' ITALIANA PER CONDOTTE D'ACQUA S.p.A.
 COOPERATIVA MURATORI E CEMENTISTI - C.M.C. di Ravenna Soc. Coop. a.r.l.
 SACYR S.A.L.
 ISHIKAWAJIMA - HARIMA HEAVY INDUSTRIES CO. Ltd.
 A.C.I. S.C.P.A. - CONSORZIO STABILE

IL PROGETTISTA (Ing. E. Poggioli) Ordine Ingegneri Prov. Milano n° 15408	IL CONTRAENTE GENERALE (Ing. P.P. Marcheselli)	STRETTO DI MESSINA DIREZIONE GENERALE (Ing. G. Flamminighi)	STRETTO DI MESSINA AMMINISTRATORE DELEGATO (Dott. P. Elucio)
--	---	---	--

COLLEGAMENTI VERSANTE SICILIA CZV1039_F0
 CANTIERI
 RIPASCIMENTO
 OPERE DI RIQUALIFICA CON RIPASCIMENTO
 SEZIONI TIPO OPERA SOFFOLTA DI PRESIDIO FASE DI ATTUAZIONE 1

CODICE	DESCRIZIONE	REDAITO	VERIFICATO	APPROVATO
C G O O P W B V S C Z C 3 C O 1 5 0 0 0 0 1 F 0				
REV. DATA	DESCRIZIONE	REDAITO	VERIFICATO	APPROVATO
01 31/05/2012	EMISSIONE FINALE	D. SCALETTA	D. RIGOLUCCI	F. GIOVANNI

NOME DEL FILE: CZV1039.dwg