


PROFILO LONGITUDINALE FOSSO GUIDARI

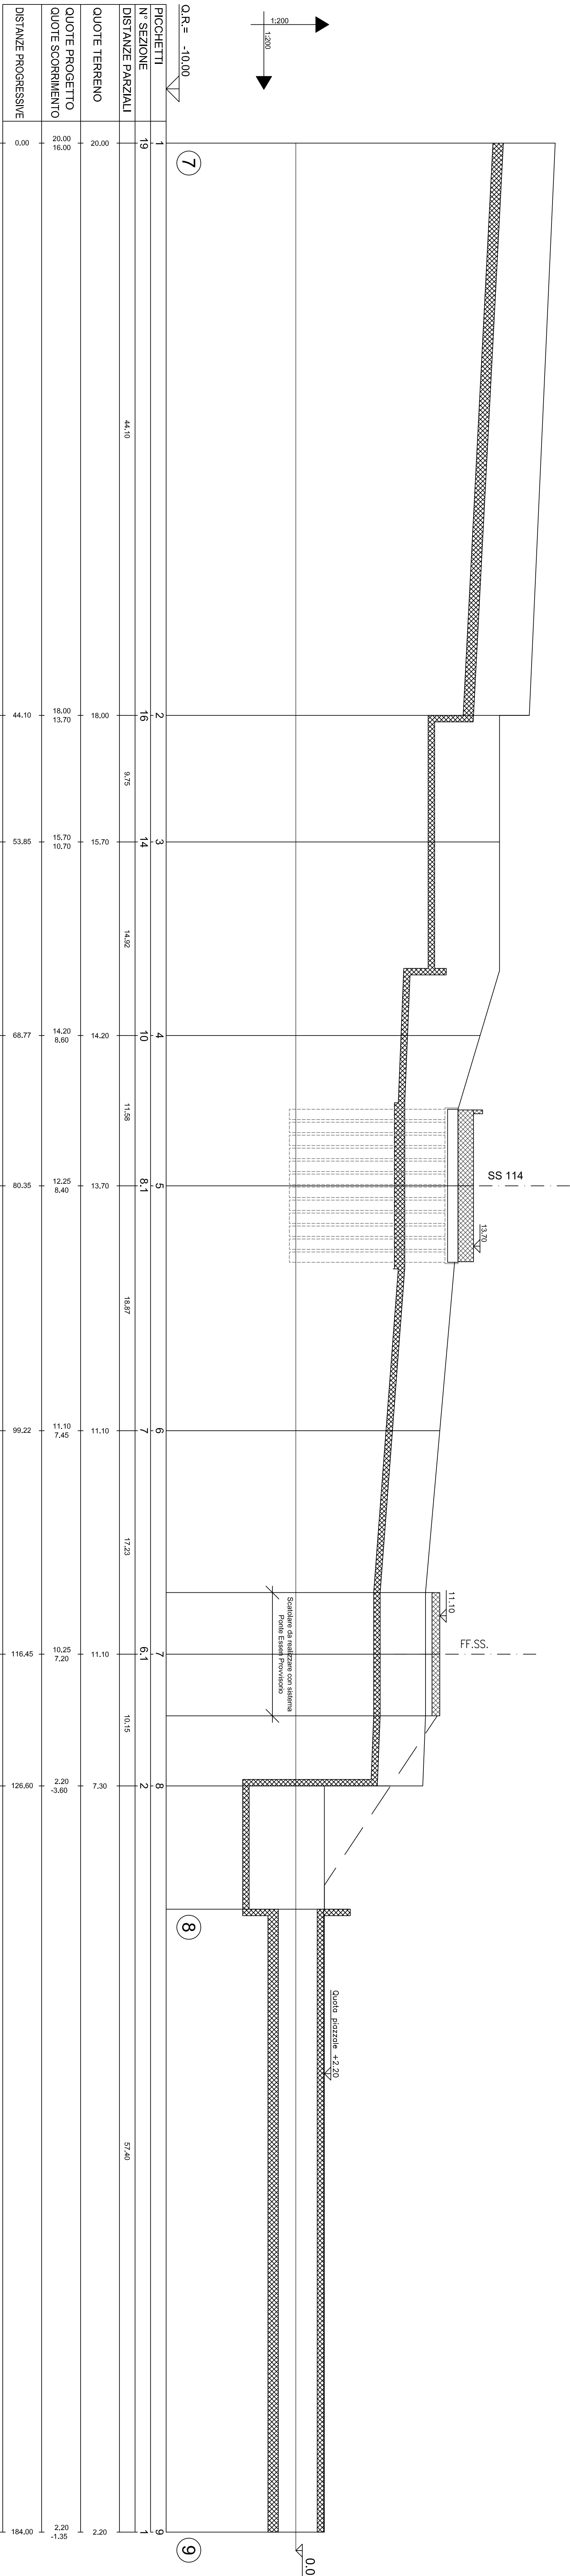

**91 Sindaco del Comune di Messina**  
 Emanuele Velupillai ex C.A.P. n. 3722 del 27/10/2010

COMUNE DI MESSINA - PROCEDURA APERTA AI SENSI DELL'ART. 53 COMMA 2 LETTERA C) DEL D.LGS. 48/2000 E S.M.I. PER L'AFFIDAMENTO DELLA PROGETTAZIONE E COSTRUZIONE DEI LAVORI INERENTI LA PIATTAFORMA LOGISTICA INTERMODALE DI TREMESTIERI CON ANNESSO SCALO PORTUALE - 1° STRALCIO FUNZIONALE - € 80.000.000,00 - O.P.C.M. 3721/108 - CIG. 0429752291 - Opera inserita nell'elenco di cui all'art. 1, del D.O.P.C.M. 3633 del 20/07

PROGETTO DEFINITIVO

PROPRIO: SIGENCO S.p.A.

ELABORATO: D32 INTERVENTO FOSSO GUIDARI PROFILO LONGITUDINALE

SCALA: 1:200 DATA: MAGGIO 2010

PROGETTISTI: INTERPROGETTI

CONSULENTI: SIGENCO S.p.A.

REVISIONE	DATA	REVISIONE	DATA	REVISIONE	DATA
01	Emessa				

Doc. 1543

INTERPROGETTI S.p.A.  
 Società per Azioni  
 Via di Primala, 118 - 09100 - Siena  
 Email: info@interprogetti.net  
 C.A.D. n. 214810

SIGENCO S.p.A.  
 Società per Azioni  
 Via Salaria, 404 - 00198 - Roma  
 C.A.D. n. 214810

PROGETTO DEFINITIVO  
 INTERVENTO FOSSO GUIDARI  
 PROFILO LONGITUDINALE